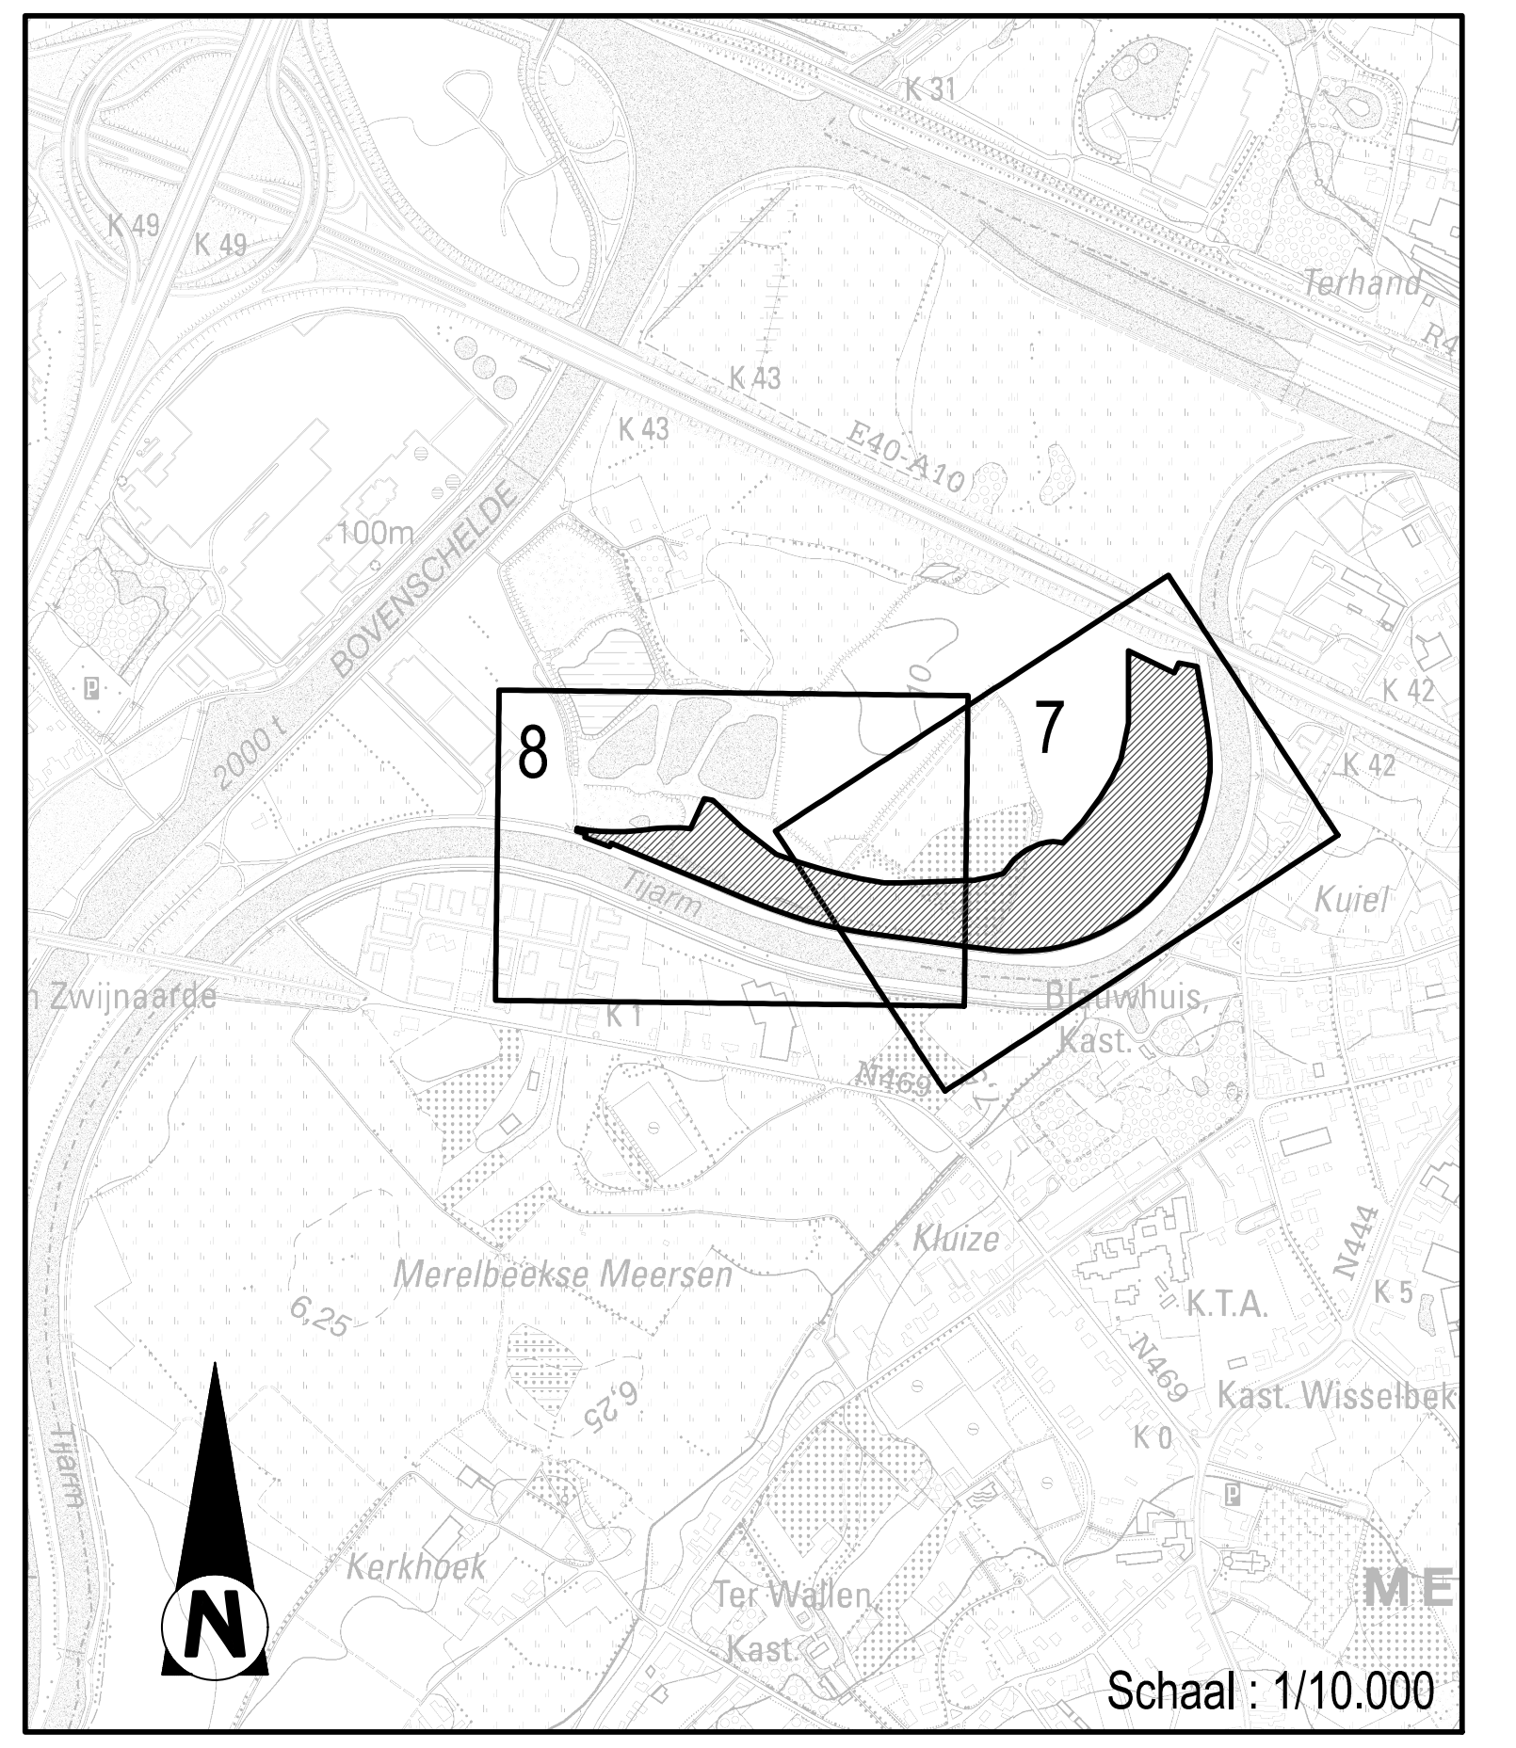

LEGENDE ALGEMEEN

⬛	Fietspad in grijze cementbetonverharding
▨	Fietspad in porfiersplit
🟦	Poelen (bodem)
🟩	Poelen - Oevers tot 12/4 inzaaien - Oevers 20/4 spontane vegetatieontwikkeling
🟩	Spontane vegetatieontwikkeling (1x/jaar maaien) = grasland
▨	Spontane vegetatieontwikkeling (om de 4 jaar maaien) = ruigte
🟩	Gras in te zaaien (bermbeheer - maaien na 15 juni en na 15 september)
▨	HDPE grasdallen + gras in te zaaien (bermbeheer - maaien na 15 juni en na 15 september)
▨	Gras in te zaaien (beheer 1x/jaar) = grasland
🟩	Aangeplant struweel
🟥	Behouden bestaand struikgewas
⊗	Groepje van struikgewas
●	Hoogstammen
◉	Niet diep- wortelende hoogstammen (deponie)
▬	GRUP grens
- -	grens milieuvergunning onderkant deponie
▬	Bestaande drainageleiding dn160 baggerdeponie
▬	Nieuwe drainageleiding dn160

NV EILAND ZWIJNAARDE
SINT- JACOBSNIEUWSTRAAT 17 - 9000 GENT
Tel: 09 269 69 00 - Fax: 09 269 69 99

AFDELING BOVENSCHELDE
GULDENSPORENPARK 105 B-9820 MERELBEKE
Tel: 09 292 12 11 - Fax: 09 292 12 72

PLANNUMMER. ARCADIS 10476_hi_w_j1-4.8.dwg
Bestandslocatie: Q:\00_P\BE0100\BE0100010476.0160\5_Uitvoering\51_Plannen\511_Oeverstrook\5112_Aanpassing aansluiting zichtheuvel\10476_hi_w_j1-4.8 - Standard

PLANNUMMER 4.8

OPGEMAAKT DOOR ONDERGETEKENDE ONTWERPER
ARCADIS Design & Consultancy for natural and built assets

Maatschappelijke zetel:
ARCADIS Belgium NV
Koningsstraat 80
1000 Brussel
Afgevaardigd bestuurder
Luc Hellemans

Coördinerende vestiging:
ARCADIS Belgium NV
Gaston Crommenlaan 8 bus 101
9050 Gent
Tel. +32 (0)9 242 44 44
Fax +32 (0)9 242 44 45

info@arcadisbelgium.be - www.arcadis.com

VOOR W&Z NV, NAGEZIEN EN GOEDGEKEURD DOOR:
GENT, dd.
DE INGENIEUR

ir. ANN DECOUTTERE

VOOR NV EILAND ZWIJNAARDE,
NAGEZIEN EN GOEDGEKEURD DOOR:
GENT, dd.
LID VAN HET DIRECTIECOMITE

VOOR NV EILAND ZWIJNAARDE,
NAGEZIEN EN GOEDGEKEURD DOOR:
GENT, dd.
LID VAN HET DIRECTIECOMITE

AANGEBRACHTE WIJZIGINGEN

IND	DATUM	KENMERK
E	09/10/2013	Aanbestedingsdossier
F	25/06/2015	Update aanbestedingsdossier
G	24/06/2016	Aanbestedingsdossier
H	06/07/2017	Uitvoering: wijziging riolering en wegenis
I	22/08/2017	Aanpassingen fietspad t.h.v. landschapsheuvel

LENGTE : 1.47m
HOOGTE : 0.841m
OPPERVLAKTE : 1.24m²

PRIJS :

INRICHTING HOOFDINFRASTRUCTUUR BEDRIJVENTERREIN EILAND ZWIJNAARDE

Ontworpen toestand Oeverstrook Zuid
Vast gedeelte 3
Deel 8

Schaal: 1/500

Q:\00_P\BE0100\BE0100010476.0160\5_Uitvoering\51_Plannen\511_Oeverstrook\5112_Aanpassing aansluiting zichtheuvel\10476_hi_w_j1-4.8 - Standard\10476_hi_w_j1-4.8.dwg

Plotdatum: 23/08/2017

KADE W&Z
53
54
55
56
57
58
59
60
51
52
13
12
VW5
VW3
Beginconstructie voor voertuigen, veiligheidsstootband, type H2/W6.
Ter plaatse gestorte veiligheidsstootband, type H2/W6
Geprefabriceerde betonnen boordsteen type IB en ter plaatse vervaardigde kantstrook type IIE1
Geprefabriceerde betonnen boordsteen type IB
en ter plaatse gevormde kantstrook type IIE1
Aanslu
plan 9
kantst
RAND ZICHTHEUVEL
R1100
Ambachtelijke bedrijven en KMO's
BENTONIETWAND
aanmeerconstructie
meerpaal
meerpaal
12m
24m
5.84m
7.85m
30.5m
585r
Bitumineuze verharding aan te sluiten op bestaande cementbetonverharding en bitumineuze verharding
ondergrens baggerdeponie
+4.68%
+1.58%
+0.39%
-0.20%
-0.22%
14.78
15.30
15.80
15.96
15.85
15.65
8.94
8.32
10.34
12.68
STAD GENT
Liggingsplan 1/10.000

LEGENDE ALGEMEEN

ALLES IN KLEUR IS BIJKOMENDE VERGUNNING

🟦 Gracht

NV EILAND ZWIJNAARDE
VOLDERSSTRAAT 1 - 9000 GENT
Tel: 09 269 69 00 - Fax: 09 269 69 99

AFDELING BOVENSCHELDE
GULDENSPORENPARK 105 B-9820 MERELBEKE
Tel: 09 292 12 11 - Fax: 09 292 12 72

PLANNUMMER. ARCADIS 10476_hi_w3_g1_verleggen gracht.dwg
Bestandslocatie: J:\INFRA GENT\10476\3_Studie\35_Aanvraag sted. verg\BV Hoofdinfrastructuur\bijkomende vergunning\plannen

PLANNUMMER 2

OPGEMAAKT DOOR ONDERGETEKENDE ONTWERPER

ARCADIS Belgium NV
Gaston Crommenlaan 8 bus 101
9050 Gent
Tel. 09 242 44 44
Fax 09 242 44 45

VOOR W&Z NV, NAGEZIEN EN GOEDGEKEURD DOOR:
GENT, dd.
DE INGENIEUR

ir. ANN DECOUTTERE

VOOR NV EILAND ZWIJNAARDE,
NAGEZIEN EN GOEDGEKEURD DOOR:
GENT, dd.
LID VAN HET DIRECTIECOMITE

VOOR NV EILAND ZWIJNAARDE,
NAGEZIEN EN GOEDGEKEURD DOOR:
GENT, dd.
LID VAN HET DIRECTIECOMITE

AANGEBRACHTE WIJZIGINGEN

IND	DATUM	KENMERK
A	11-08-2017	Omgevingsvergunning

LENGTE : 1.26m
HOOGTE : 0.42m
OPPERVLAKTE : 0.53m²

PRIJS :

INRICHTING HOOFDINFRASTRUCTUUR BEDRIJVENTERREIN EILAND ZWIJNAARDE

ONTWORPEN TOESTAND VERLEGGEN GRACHT

te vergunnen ontworpen toestand en uit vergunning te halen vergunde toestand

Schaal: 1/500