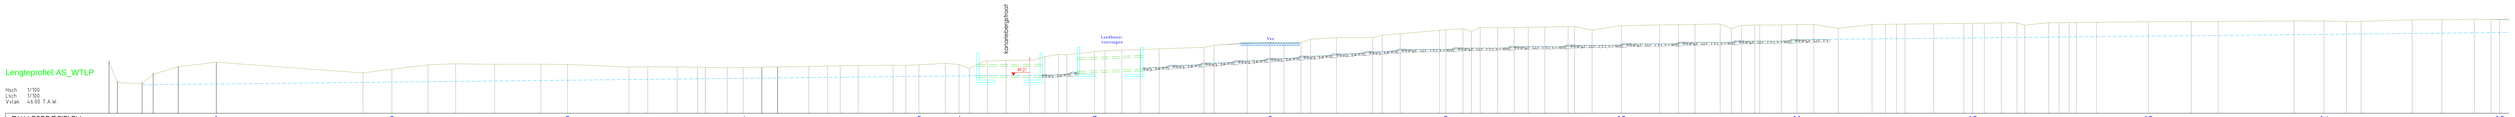

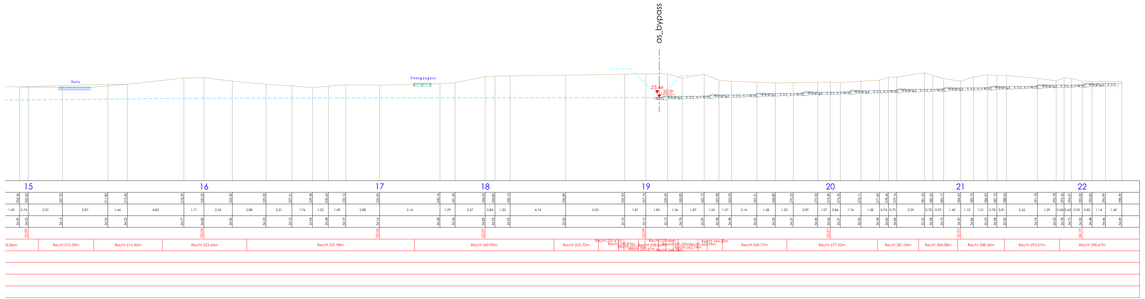

Provincie Oost-Vlaanderen
Provincie Oost-Vlaanderen
Provincieontwikkeling & - beheer - dienst
Directie Leefmilieu
dienst Integraal Waterbeleid

Provincial Administratief Centrum
Woodrow Wilsonplein 2, 9000 Gent
tel : 09 267 76 00 fax : 09 267 76 99
e-mail : waterbeper@oost-vlaanderen.be

Stad Ronse
Waterloop OS385
Kanaribergstraat

Omlegging waterloop
RONSE
stad met uitzicht

Lengteprofielen

Aanvraag stedenbouwkundige vergunning

opgemaakt: voorgesteld:

Frank De Mulder
directeur

Goedgekeurd als bijlage bij het deputatebesluit /provincieraadsbesluit van

Albert De Smet
provinciegriffier

bijlagen

opgemaken:	1.
	2.
gesteund: Michel Dull	3.
functie: **Veterinair**	4.
pajaki: Michel Dull 2016/1220	5.

dossier: ----

datum opmaak: 29 okt 2016	schaal:	lengteschaal: 1/100	
		hoogteschaal: 1/100	
tekening: 1.20.nf	plannummer: 2	plan 2 van 4	planinhoud: