INPLANTING
Schaal: 1/20.000

Provincie
Oost-Vlaanderen
Voor ieder van ons
Gouvernementstraat 1 9000 GENT

Directie Leefmilieu
dienst Integraal Waterbeleid

Provinciaal Administratief Centrum
Woodrow Wilsonplein 2, 9000 Gent
tel : 09-267 76 00 fax : 09-267 76 99
e-mail : waterlopen@oost-vlaanderen.be

Stad Ronse
Waterloop OS385
Kanariebergstraat

Omlegging waterloop

RONSE
stad met uitzicht

GRONDPLAN - DETAILS

Aanvraag stedenbouwkundige vergunning

opgemaakt:

voorgesteld:

Frank De Mulder
directeur

Goedgekeurd als bijlage bij het deputatiebesluit /provincieraadsbesluit van

Albert De Smet
provinciegriffier

wijzigingen:
1
2
3
4
5

opgemeten:
getekend: Michel Dult
functie: tekenaar
geplot: Michel Dult 2016/12/20

dossier: ----
datum opmaak: 25 okt 2016
schaal: 1/250 - versch.
lengteschaal:
hoogteschaal:
afmeting: 1.05 m²
plannummer: 1
plan 1 van 4 plan(nen)

S:\R03\Waterlopen\Kanarieberg OS385\03_Bouwaanvraag\BAV-Kanarieberg.dwg

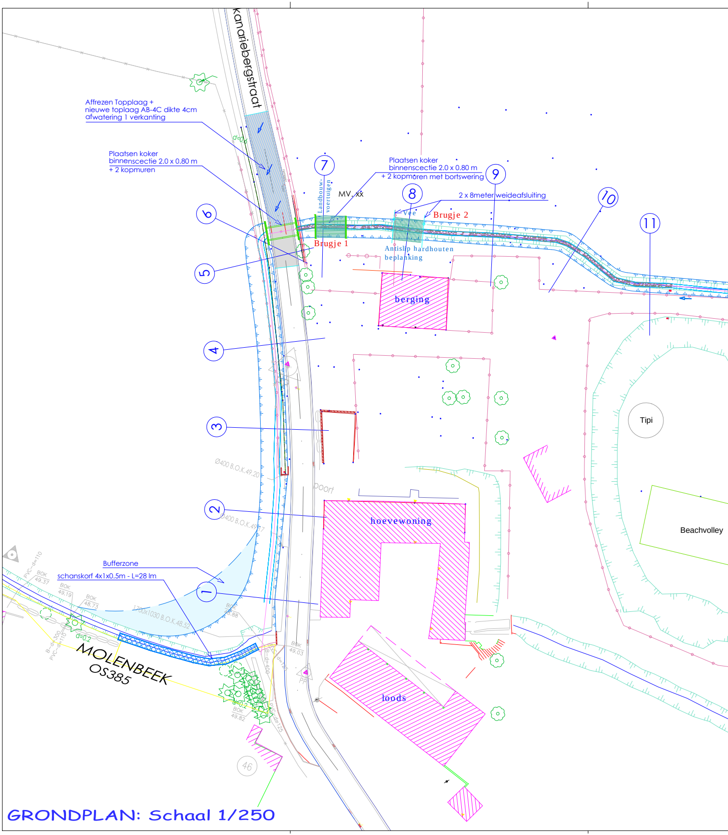
Kanariebergstraat
Affrezen Topplaag +
nieuwe toplaag AB-4C dikte 4cm
afwatering 1 verkanting
Plaatsen koker
binnensectie 2.0 x 0.80 m
+ 2 kopmuren
Plaatsen koker
binnensectie 2.0 x 0.80 m
+ 2 kopmuren met bortswering
2 x 8meter weideafsluiting
Landbouw-
voertuigen
MV. xx
vee
Brugje 1
Brugje 2
Antislip hardhouten
beplanking
1
2
3
4
5
6
7
8
9
10
11
berging
hoevewoning
loods
poort
Tipi
Beachvolley
Ø400 B.O.K.49.20
Ø400 B.O.K.49.7
1700x1030 B.O.K.48.52
Bufferzone
schanskorf 4x1x0.5m - L=28 lm
MOLENBEEK
OS385
PVC-d=110
BOK 49.37
BOK 49.19
BOK 48.73
BOK 49.03
BOK 49.82
B-d=300
d=0.2
B-d=400
PVC-d=125
PP
46

GRONDPLAN: Schaal 1/250

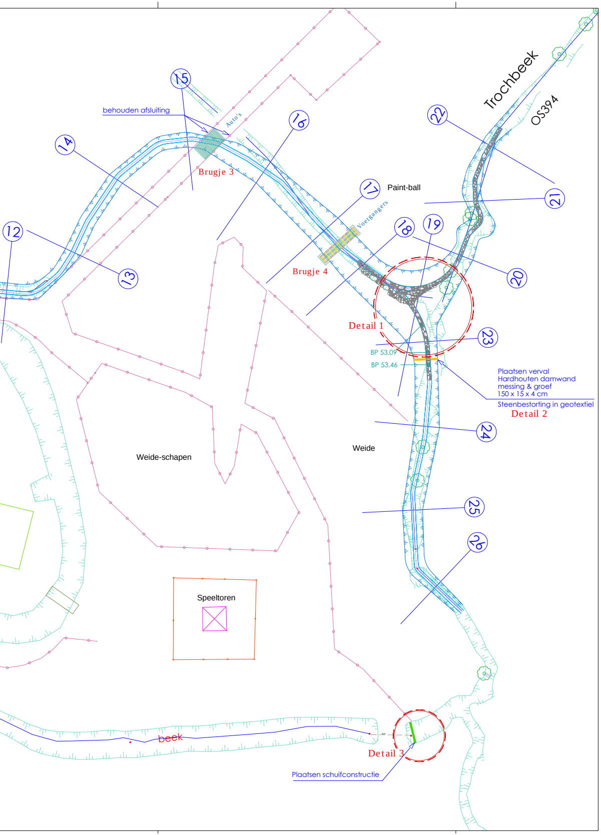
behouden afsluiting
Auto's
Brugje 3
Paint-ball
Voetgangers
Brugje 4
Trochbeek
OS394
12
13
14
15
16
17
18
19
20
21
22
23
24
25
26
Detail 1
BP 53.09
BP 53.46
Plaatsen verval
Hardhouten damwand
messing & groef
150 x 15 x 4 cm
Steenbestorting in geotextiel
Detail 2
Weide-schapen
Weide
Speeltoren
beek
Detail 3
Plaatsen schuifconstructie

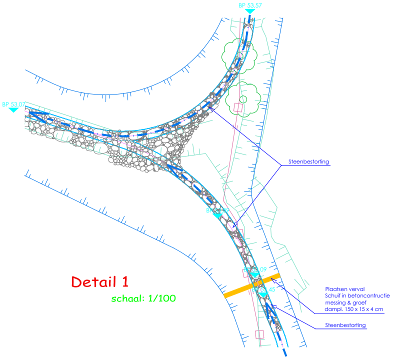
BP 53.57
BP 53.07
BP 53.09
BP 53.45
Steenbestorting
Plaatsen verval
Schuif in betoncontructie
messing & groef
dampl. 150 x 15 x 4 cm
Steenbestorting

Detail 1

schaal: 1/100

Schu

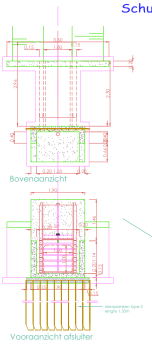
3.60
0.15
1.00
0.15
0.20
2.96
2.30
0.40
0.40
0.20
0.66
0.20 1.50
0.20
Bovenaanzicht
1.90
1.46
0.20 1.50
0.20
1.00
1.00
1.14
0.20
0.15
0.15
1.90
0.15
damplanken type 2
lengte 1.50m
Vooraanzicht afsluiter

Detail 2

schaal: 1/25

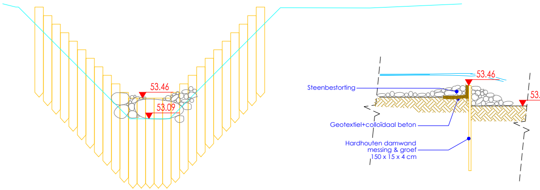
53.46
53.09
Steenbestorting
53.46
53.
Geotextiel+colloïdaal beton
Hardhouten damwand
messing & groef
150 x 15 x 4 cm

if in betoncontructie

Detail 3

schaal: 1/50

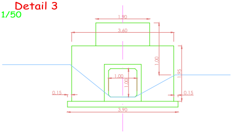
1.90
3.60
1.00
1.95
1.00
1.00
0.15
0.15
3.90

Vooraanzicht kopmuur

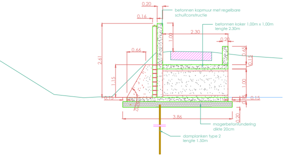
0.20
0.16
2.30
0.20
0.66
2.61
1.15
1.00
0.65
0.15
1.00
0.15
0.15
0.15
0.20
3.86
70°

betonnen kopmuur met regelbare schuifconstructie

betonnen koker 1,00m x 1,00m lengte 2.30m

magerbetonfundering dikte 20cm

damplanken type 2 lengte 1.50m

Langsdoorsnede

Brugje 2 - Vee

schaal: 1/25

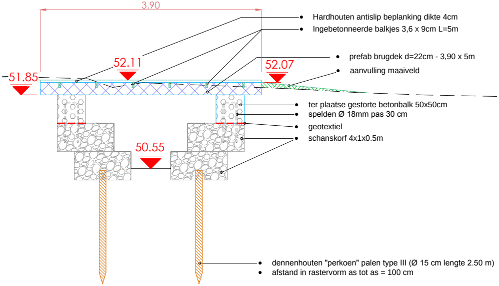
3.90
52.11
52.07
51.85
50.55

- Hardhouten antislip beplanking dikte 4cm
- Ingebetonneerde balkjes 3,6 x 9cm L=5m
- prefab brugdek d=22cm - 3,90 x 5m
- aanvulling maaiveld
- ter plaatse gestorte betonbalk 50x50cm
- spelden Ø 18mm pas 30 cm
- geotextiel
- schanskorf 4x1x0.5m
- dennenhouten "perkoen" palen type III (Ø 15 cm lengte 2.50 m)
- afstand in rastervorm as tot as = 100 cm

Brugje 3 - Auto's

schaal: 1/25

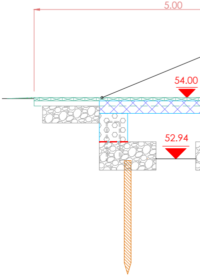
5.00
54.00
52.94

Brugje 1 - Landbouwvoertuigen

schaal: 1/25

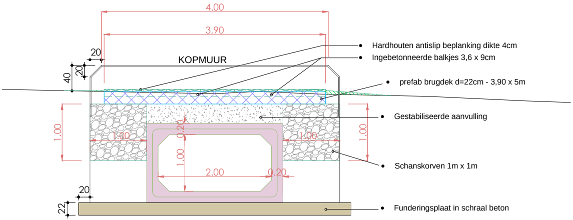
4.00
3.90
20
20
40
KOPMUUR
1.00
1.00
0.20
1.00
1.00
1.00
2.00
0.20
20
22

- Hardhouten antislip beplanking dikte 4cm
- Ingebetonneerde balkjes 3,6 x 9cm
- prefab brugdek d=22cm - 3,90 x 5m
- Gestabiliseerde aanvulling
- Schanskorven 1m x 1m
- Funderingsplaat in schraal beton

09

Bortswering

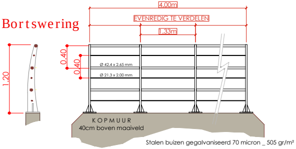
4.00m
EVENREDIG TE VERDELEN
1.33m
1.20
0.40
0.40
Ø 42.4 x 2.65 mm
Ø 21.3 x 2.00 mm
KOPMUUR
40cm boven maaiveld

Stalen buizen gegalvaniseerd 70 micron _ 505 gr/m²

Brugje 4 - Vo

schaal: 1/25

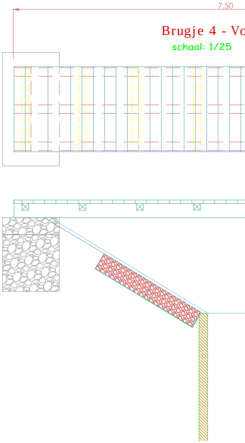

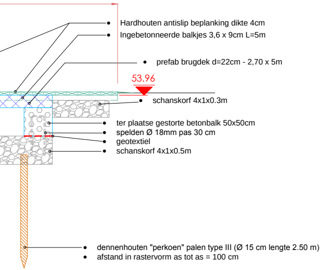
Hardhouten antislip beplanking dikte 4cm
Ingebetonneerde balkjes 3,6 x 9cm L=5m
prefab brugdek d=22cm - 2,70 x 5m
53.96
schanskorf 4x1x0.3m
ter plaatse gestorte betonbalk 50x50cm
spelden Ø 18mm pas 30 cm
geotextiel
schanskorf 4x1x0.5m
dennenhouten "perkoen" palen type III (Ø 15 cm lengte 2.50 m)
afstand in rastervorm as tot as = 100 cm

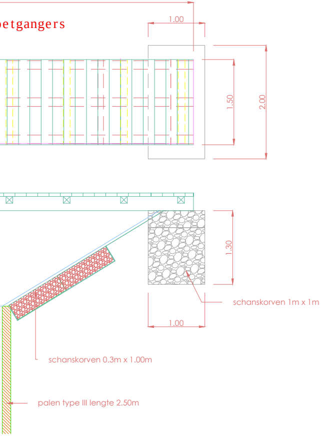
etgangers
1.00
1.50
2.00
1.30
1.00
schanskorven 1m x 1m
schanskorven 0.3m x 1.00m
palen type III lengte 2.50m