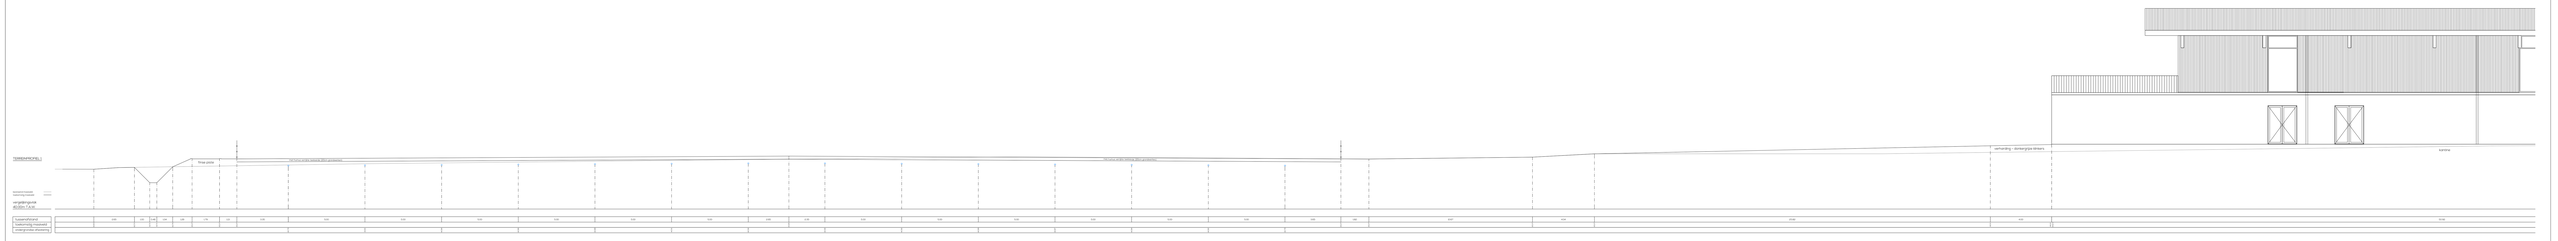

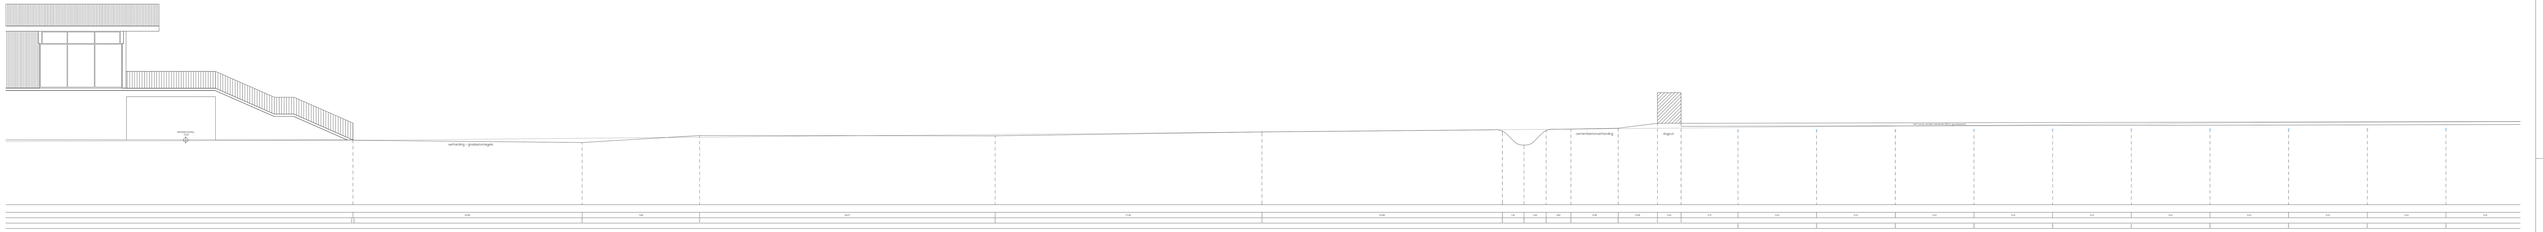

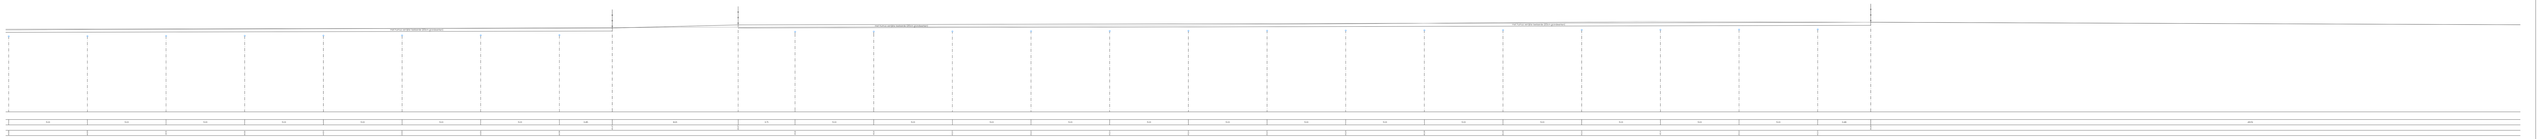

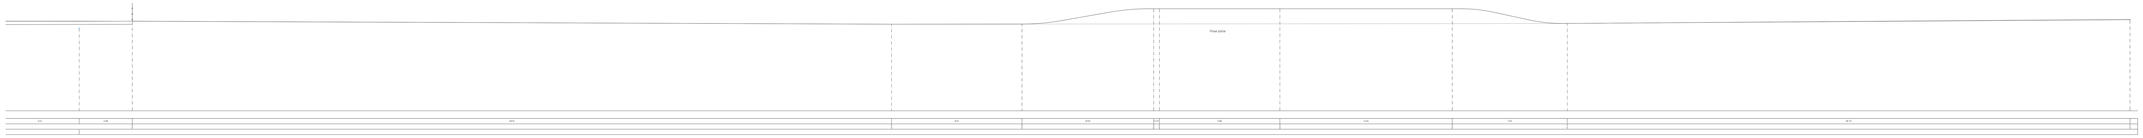

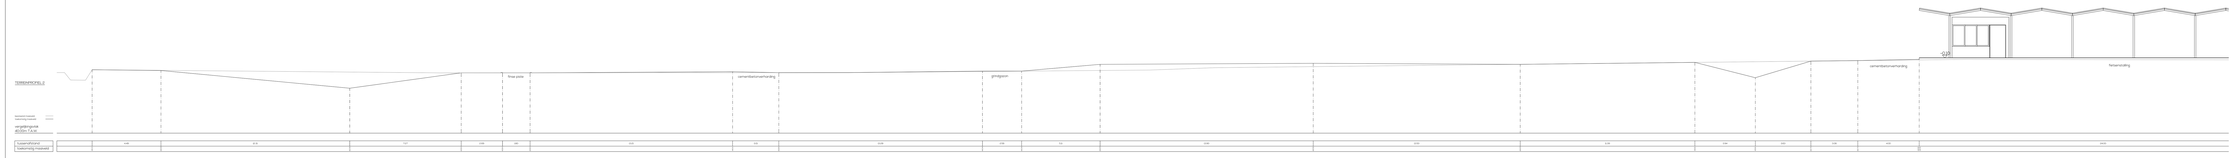

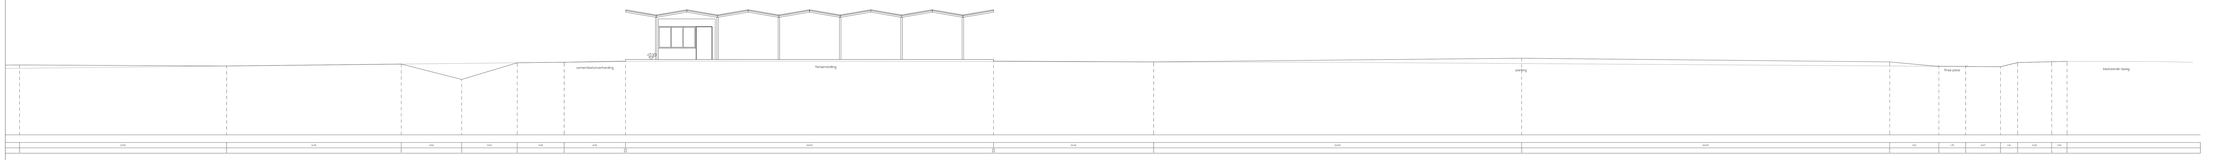

Project

BUITENAANLEG SPORTPARK KADIJK

Opdrachtgever

Gemeente Overpelt
Oude markt 2
3290 Overpelt

gemeente Overpelt

Goedgekeurd d.d. .....

Jack Fransen
Burgemeester

Pieter Spooren
Secretaris

Mede-opdrachtgever

Uitvoerder

ENGINEERS AND ARCHITECTS
EVOLTA

Maatschappelijke zetel:
Koningsstraat 270
1210 Brussel
T. +32 (0) 2 227 97
info@evolta.be
www.evolta.be

Bram Quaghebeur
Projectmanager

Nele De Smet
Beslisunder

TERREINPROFIELEN
ONTWORPEN TOESTAND

F					M				
E					L				
D	18/04/2017	Stad verguning	PB	HS	K				
C	14/03/2017	Toevoeging drainage en kolkrina	HS	HS	J				
B	1/03/2017	Aangepast voorontwerp	HS	HS	I				
A	17/12/2017	Indiening voorontwerp	HS	HS	H				
0	07/02/2016	Schets ter bespreking 8/02/2016	HS	HS	G				
	DATUM	WIJZIGING	GE	CON	DATUM	WIJZIGING			

FASE	SCHAAL	AGENDANUMMER	UITSLUIT	PLANNR	REV.
VOORONTWERP	1/100	24/85.002	WR	3.2./3	D