

ONTWERP

Weg- en rioleringswerken in de Robert De Preesterstraat

Bestek nr.: W20072017	Opdrachtgever : STAD OUDENAARDE "ACM Tussenmuren 17"
Wijzigingen :	aard :

Opgemaakt door de TECHNISCHE DIENST van de Stad Oudenaarde dd.:





Industrieel ingenieur J. De Clippel	Industrieel ingenieur K. Gabriel	Ontwerper E. Doclo
--	-------------------------------------	-----------------------

Geviseerd door de gemeenteraad als bijlage aan zijn beslissing van :


De Secretaris L.Vanquickenborne	De Burgemeester - Voorzitter M.De Meulemeester
------------------------------------	---

Schaal : 1/25	TYPE DWARSPROFIELEN TYPEDETAILS	Plan nr.: 5
------------------	--	-----------------------

L:\doc\BDO\Ontwerp\Straten\Robert De Preesterstraat\2017_Ontwerp\W20072017_Ontwerp\dwarsprofielen\05.pdf 16/04/2017 15:07

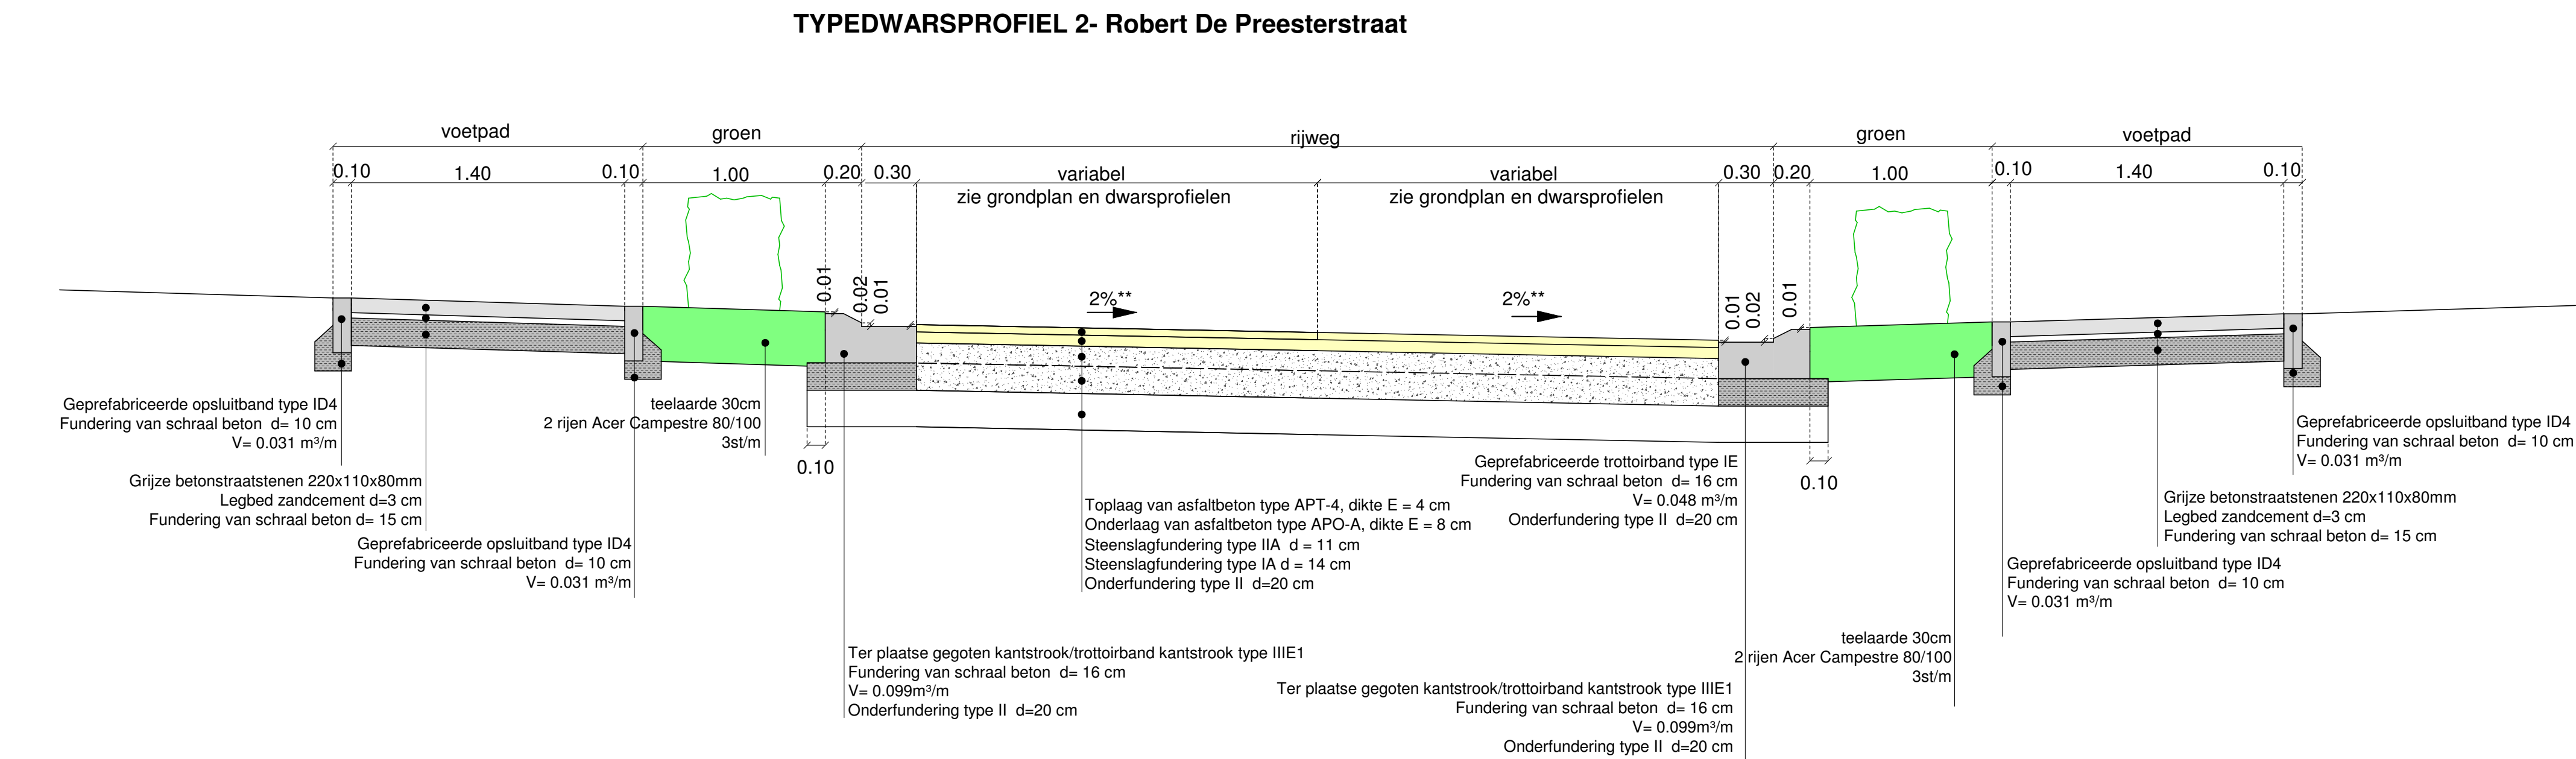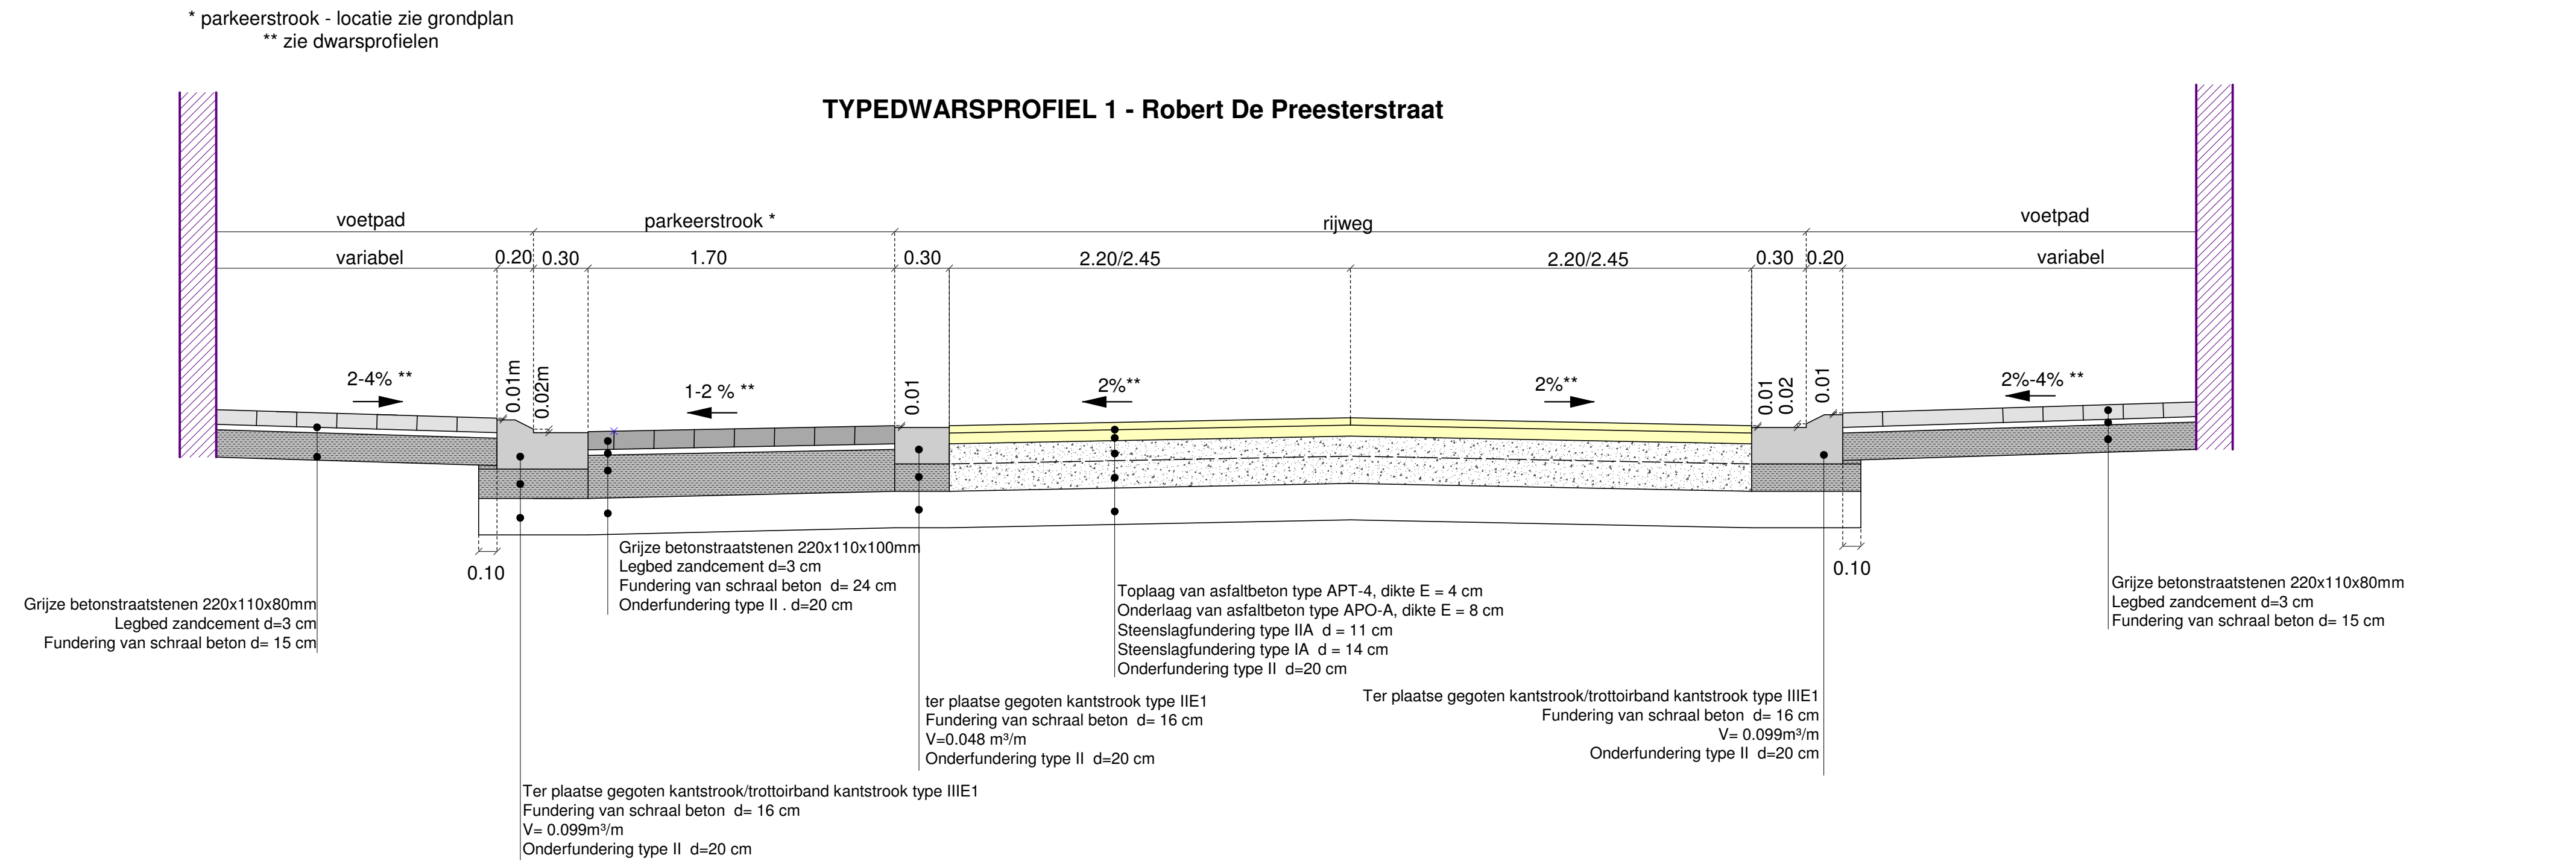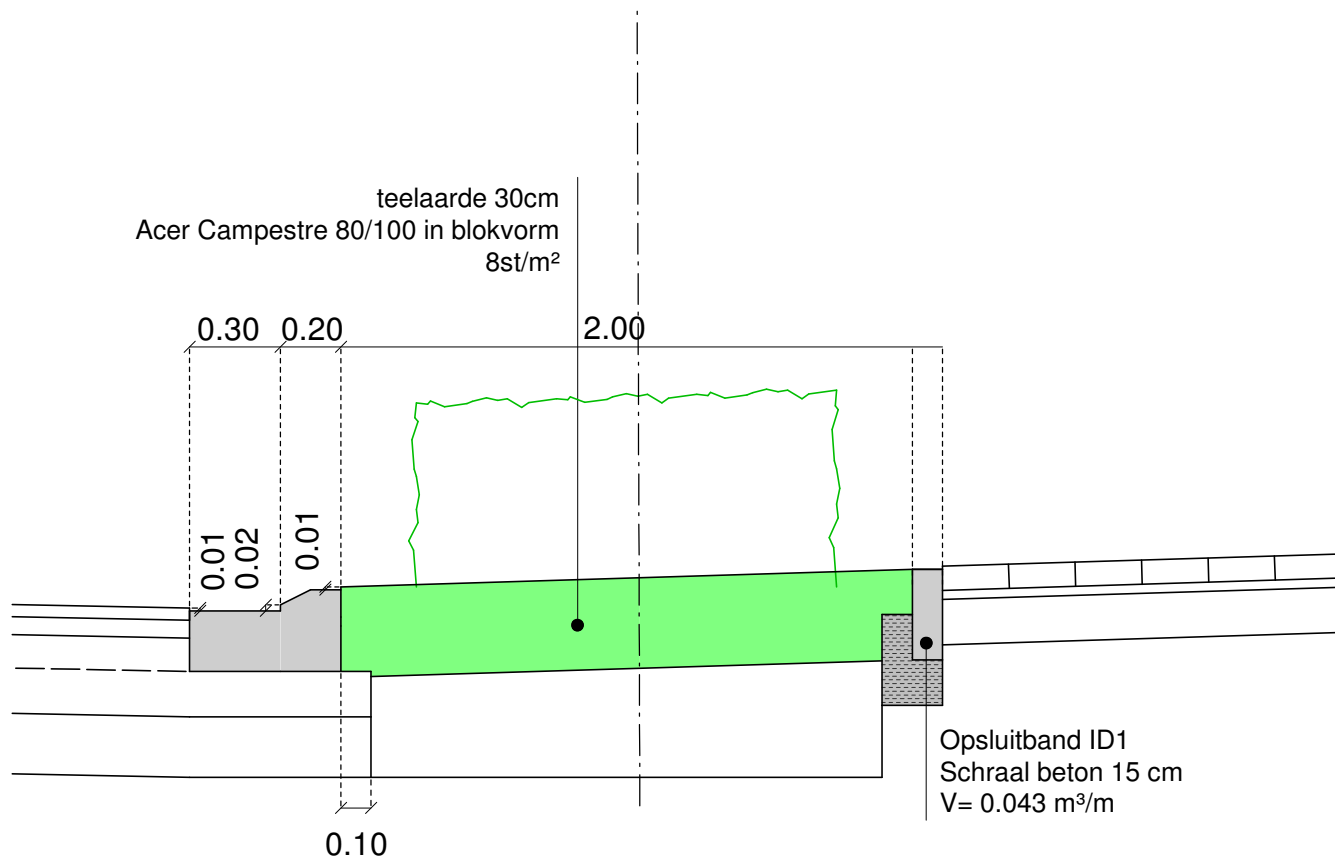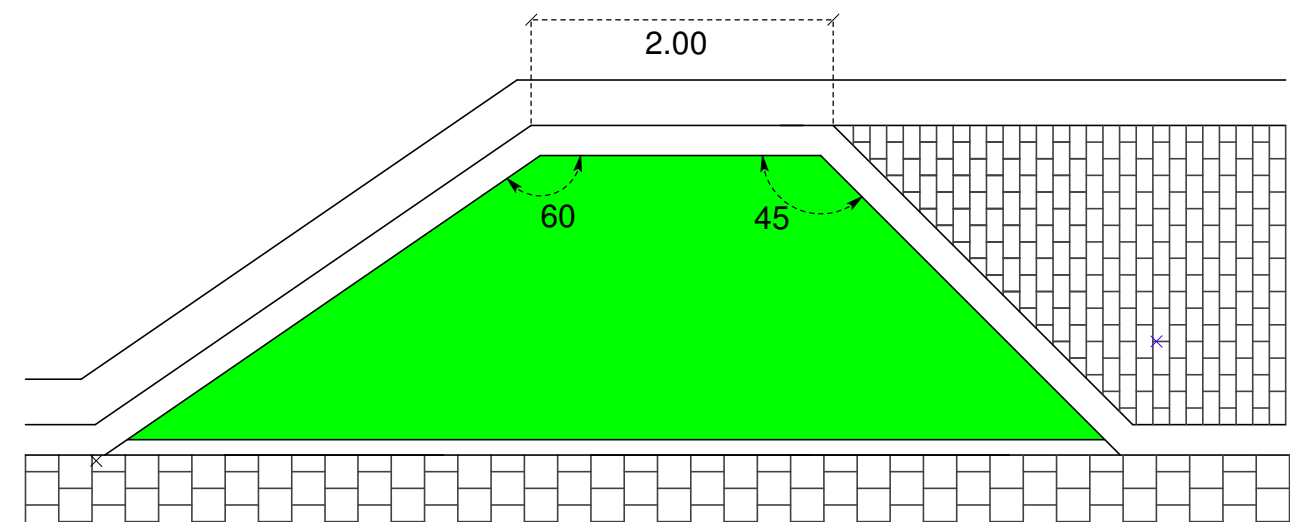

TYPEDWARSPROFIEL 3- Robert De Preesterstraat - pleintje

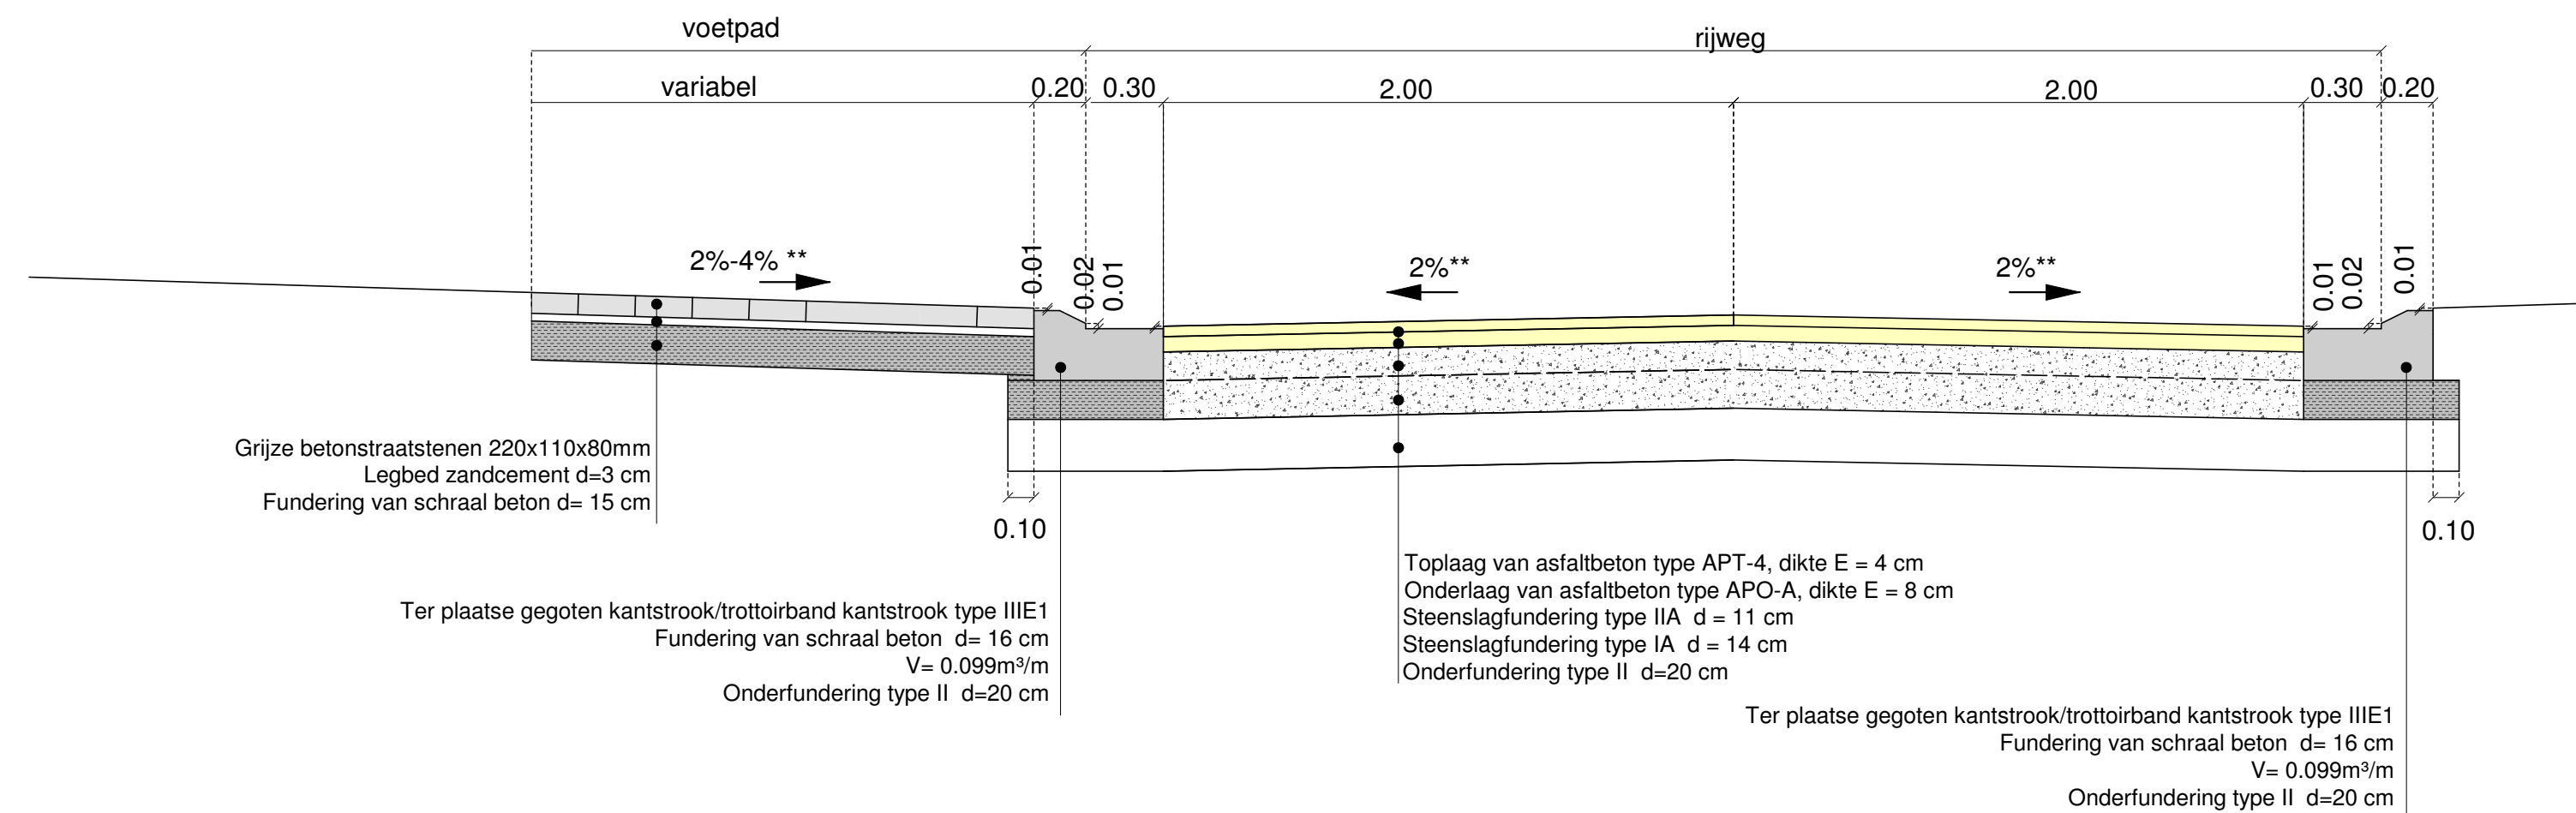

TYPEDWARSPROFIEL 4 - Bellebroek - Landlos

