


TYPE DWARSPROFIEL Napoleon Annicqstraat

Schaal: 1/50

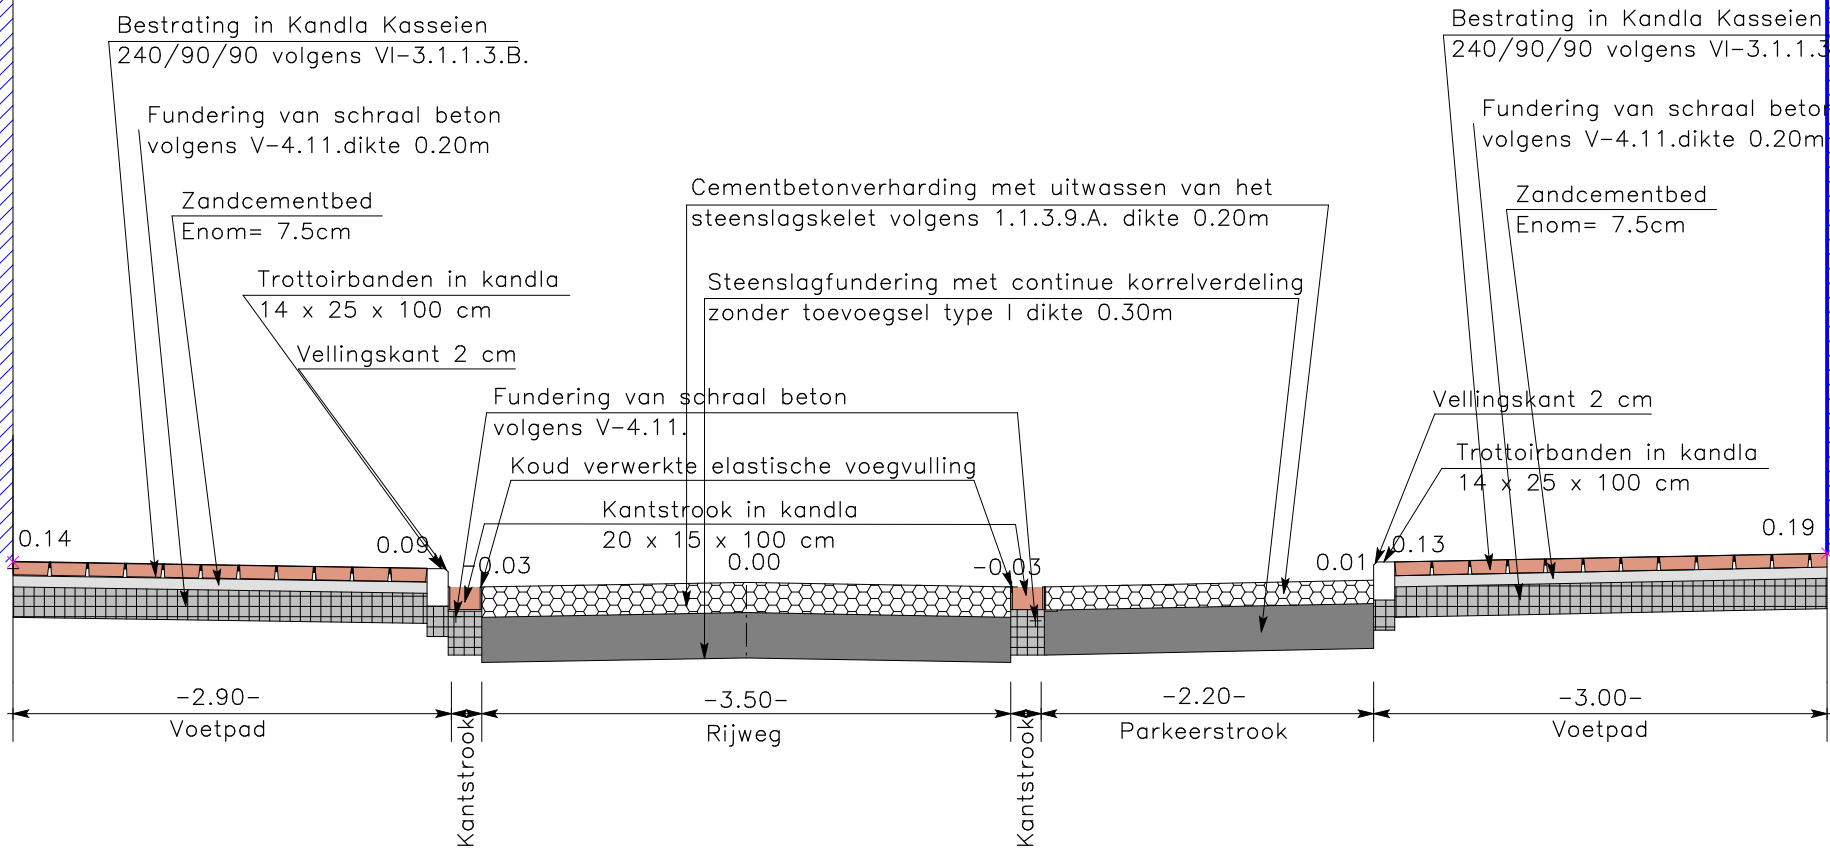

	ONTWERP: TYPE DWARSPROFIEL NAPOLEON ANNICQSTRAAT	
	0211055 – DE STADSTUIN Fase IV	