


TYPE DWARSPROFIEL Albert Massezstraat

Schaa: 1/50

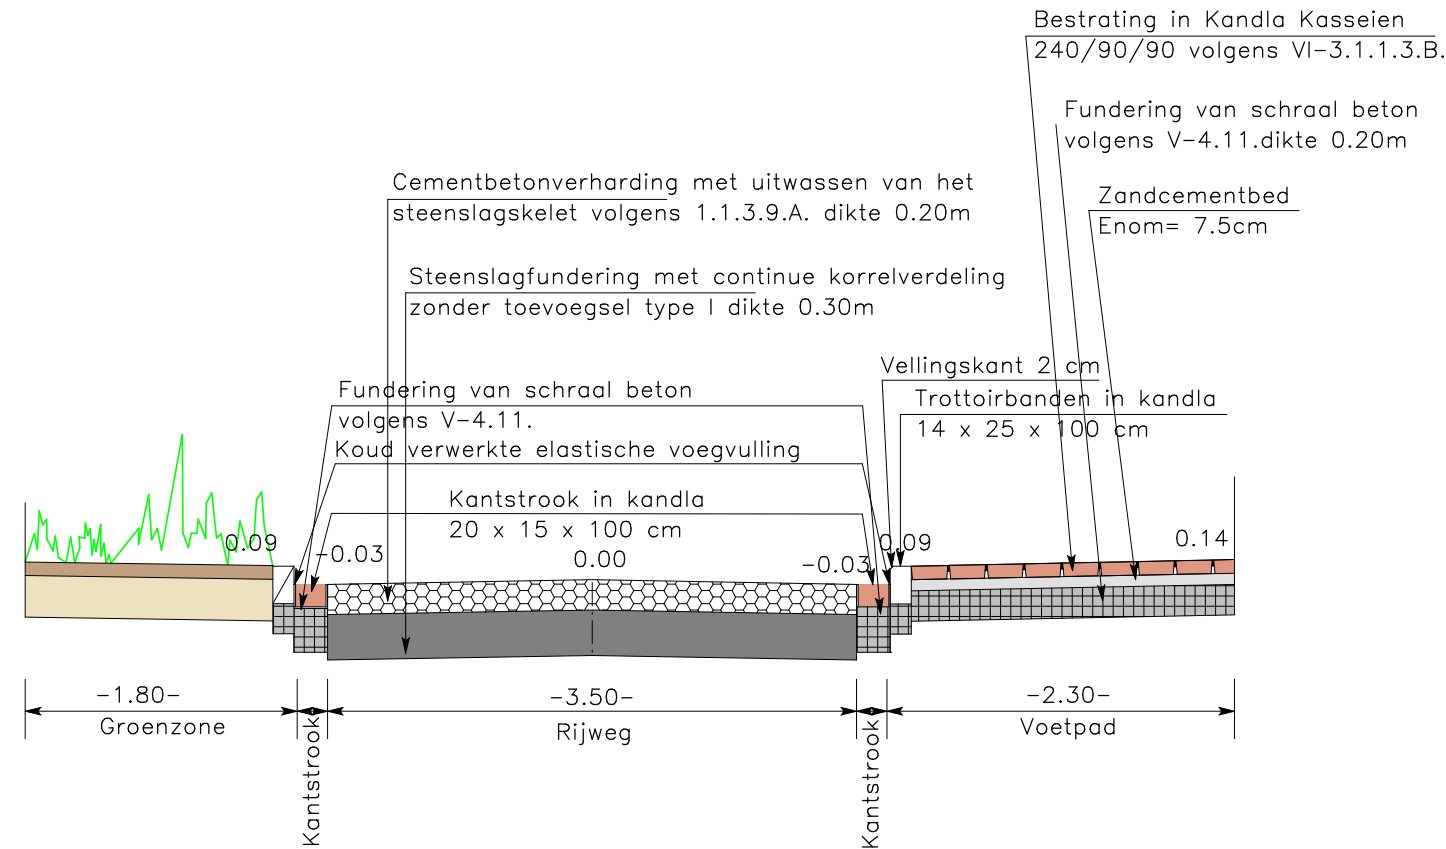

	ONTWERP: TYPE DWARSPROFIEL ALBERT MASSEZSTRAAT	
	0211055 – DE STADSTUIN Fase IV	