
TYPE DWARSPROFIEL Parking kant Oscar Delghuststraat

Schaa: 1/50

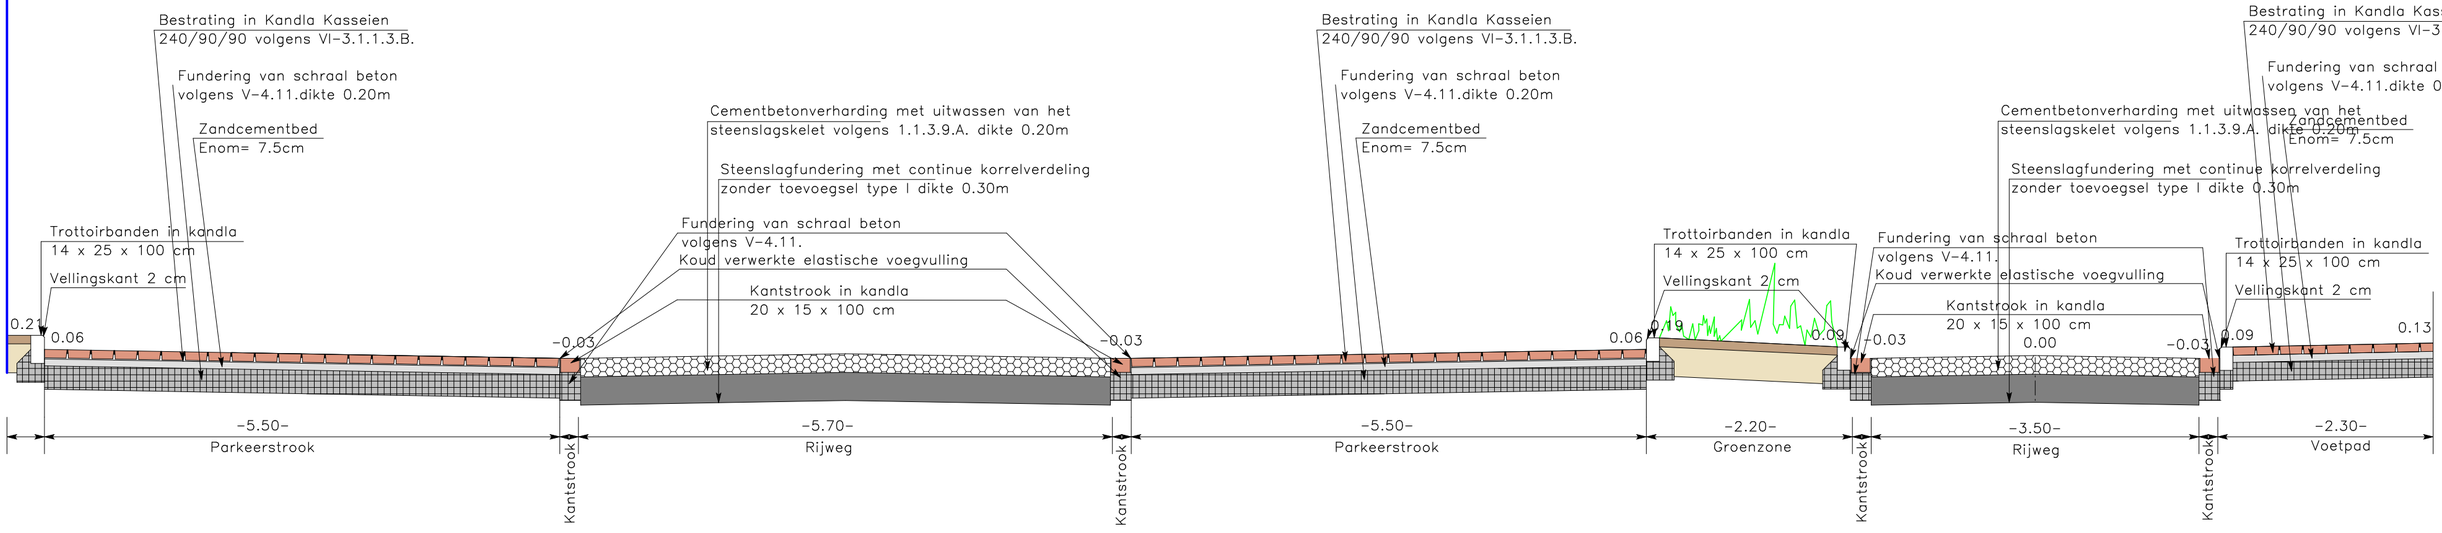

RONSE stad met uitzicht	ONTWERP: TYPE DWARSPROFIEL parking Delghusstraat
	0211055 – DE STADSTUIN Fase IV