Gemeente : HERZELE - Derde Afdeling - BORSBEKE
Gekend ten kadaster , Sectie B, als nummers: 139 A², 139 B², 139 C², 139 D², 139 E², 139 F², 139 L², 139 G², 139 M², 139 V & 139 Z

INMETINGSPLAN BESTAANDE TOESTAND

Voetbalterreinen Borsbeke - Schaal: 1 / 500

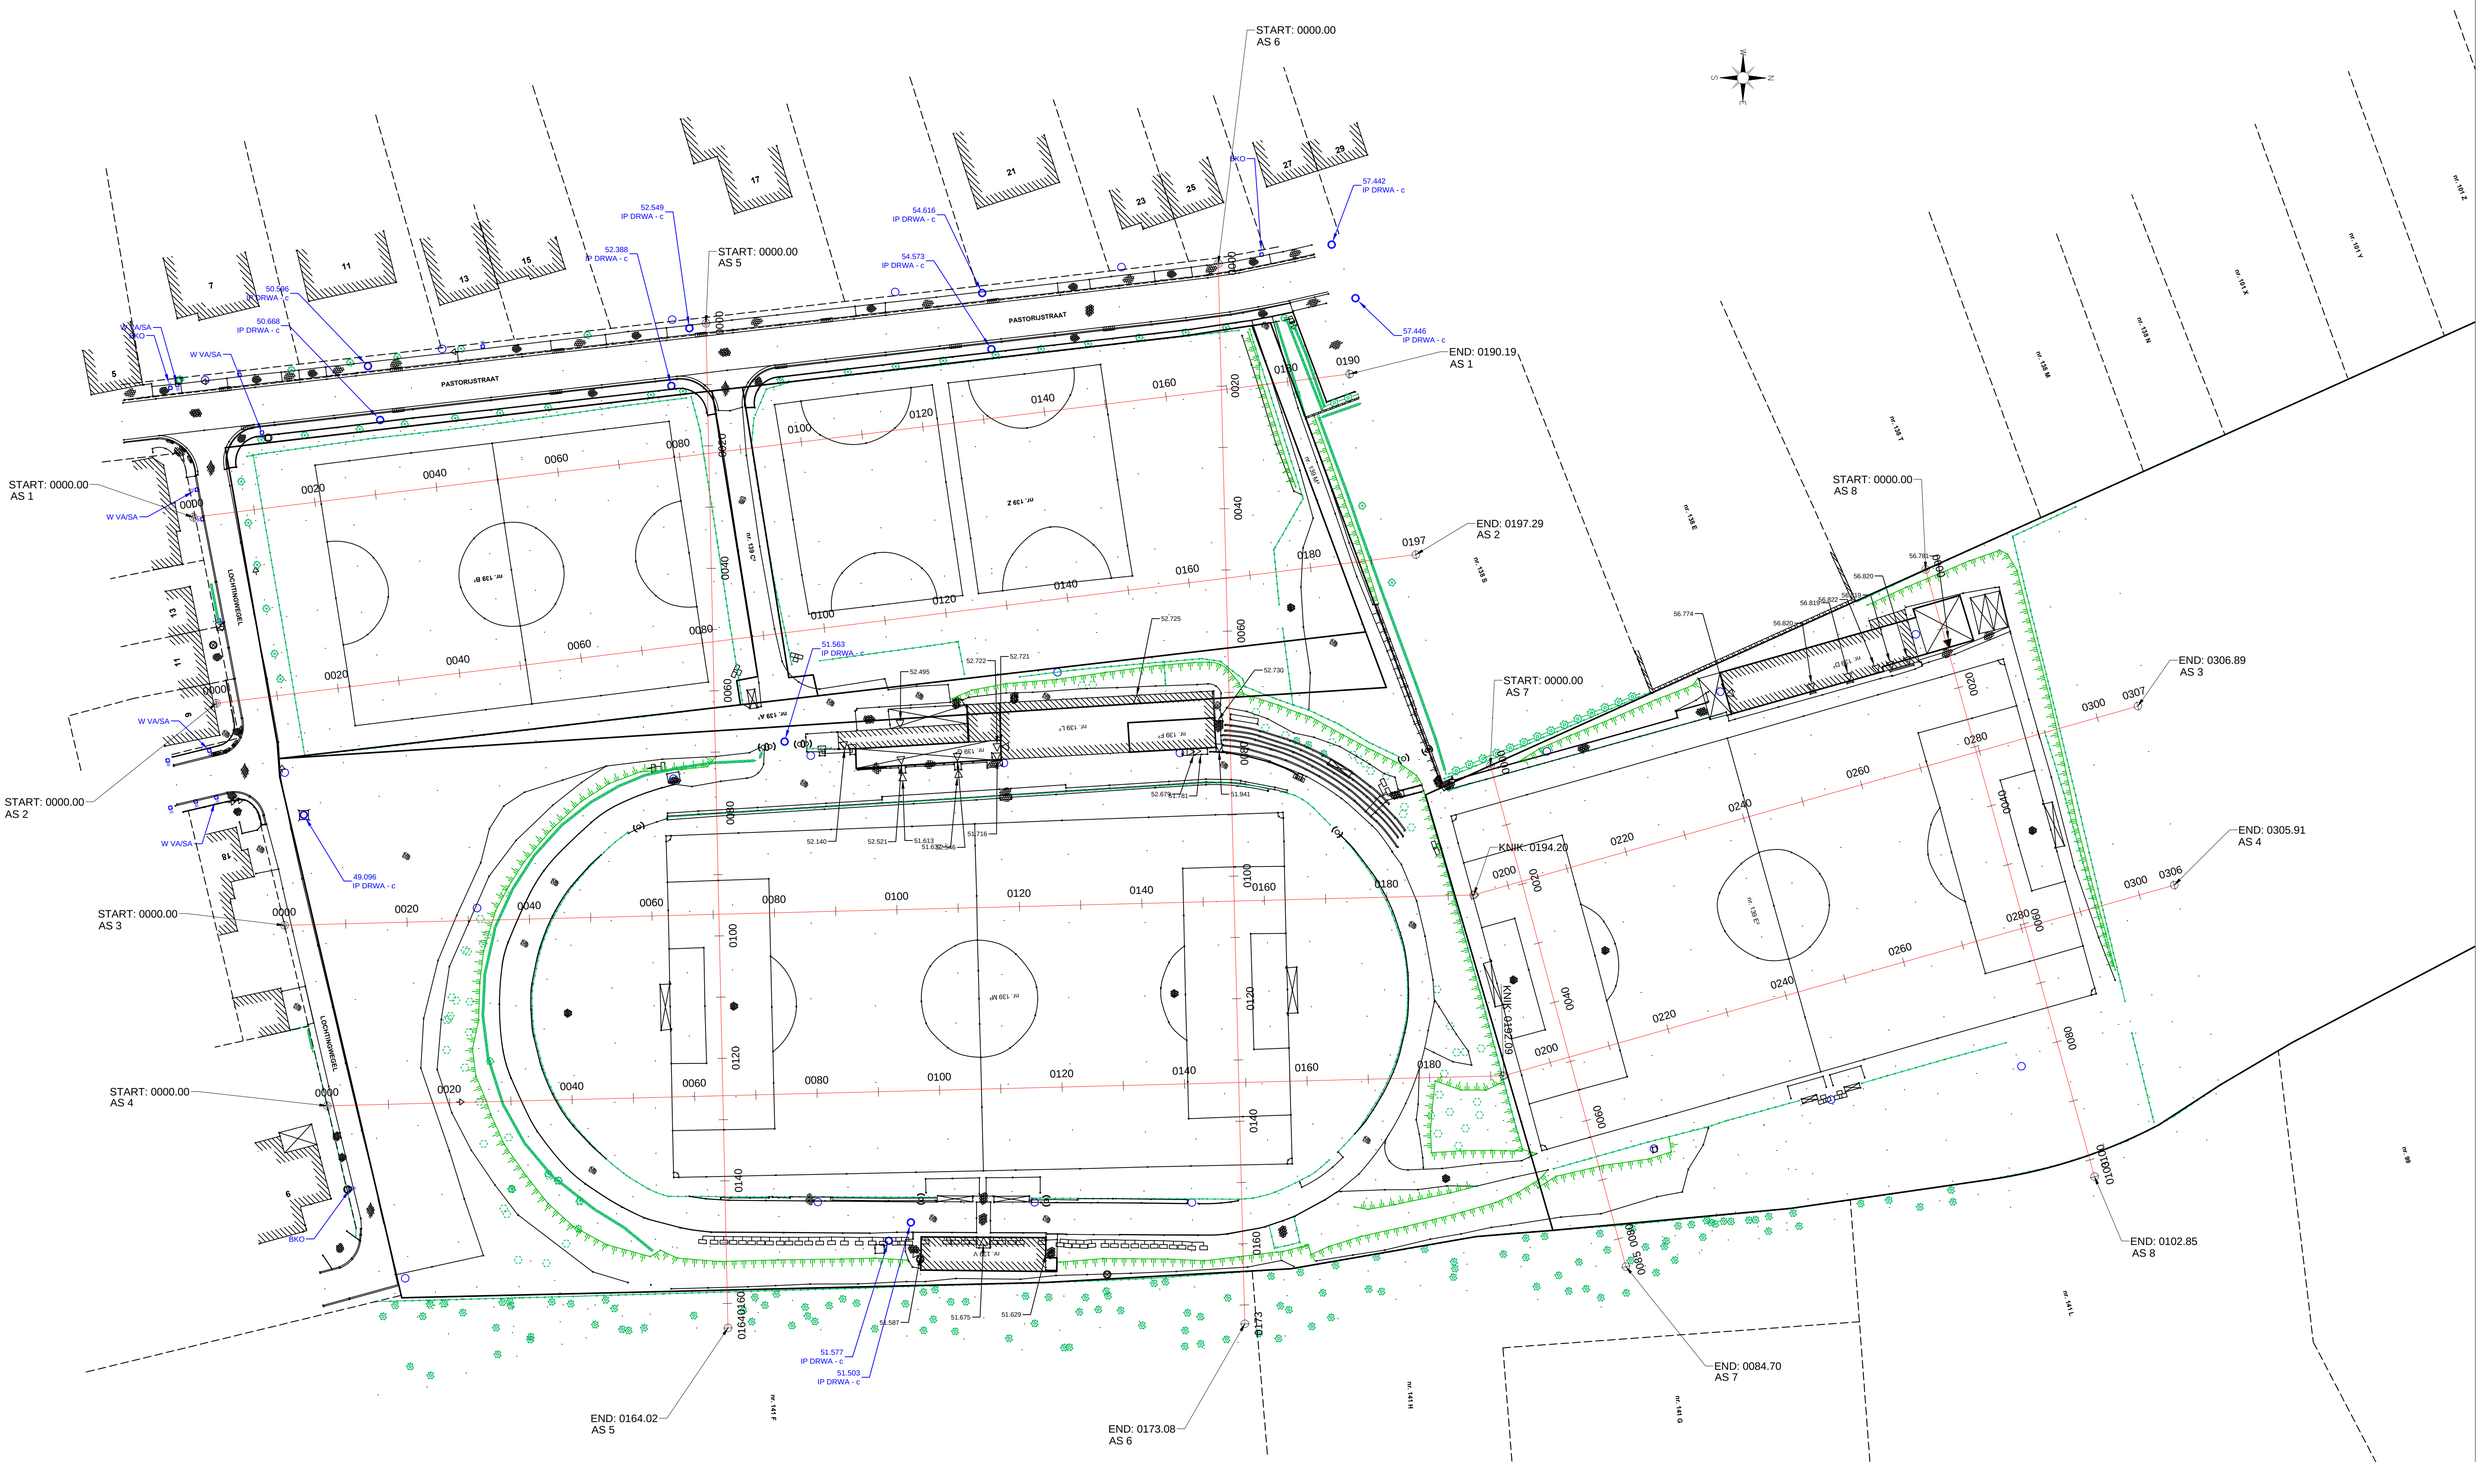

LEGENDE :

- Gebouw
- Afsluiting
- Verlichtingspaal
- Inspectieput
- BP Bestaande paal
- NP Nieuwe paal

Opgemaakt door:
Landmeter-Expert (LAN 141588)
Joris VANDENDRIESSCHE
Schonenberg 52 B - 9550 HERZELE
GSM: 0496 58 57 61
E-mail: jorisvandendriessche@jvdd.net

Schaal: 1 / 500 Datum: 26.03.2017