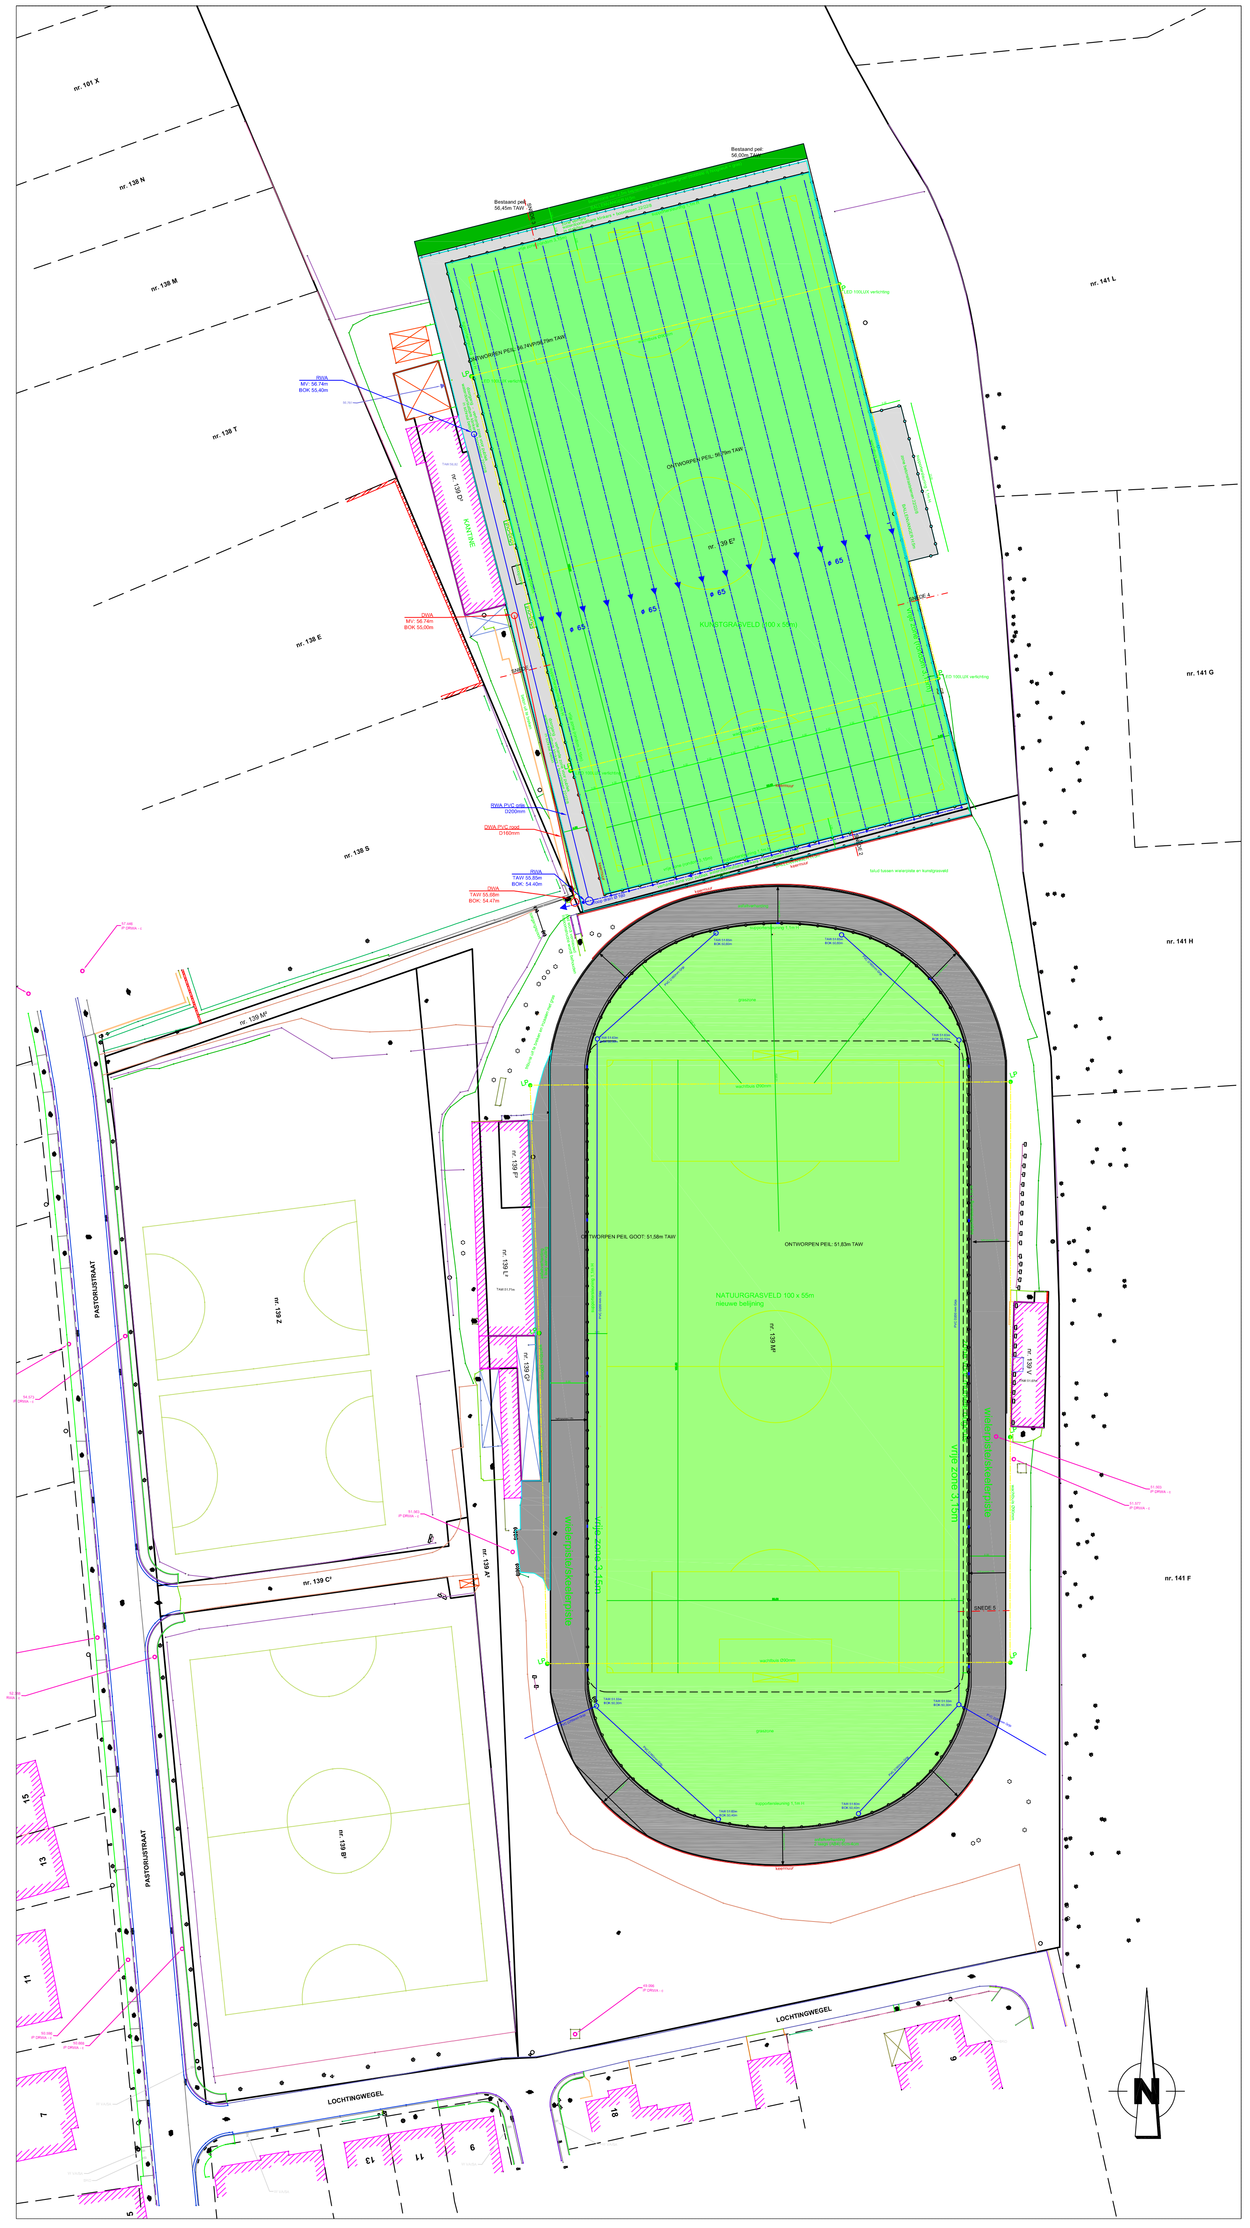

FARYS
Stropstraat 1, 9000 Gent
tel: 09 240 02 11 fax: 09 222 91 11

Gemeente Herzele
Markt 20, 9550 Herzele

de ontwerper,

A. Kerckaert, projectleider FARYS

de opdrachtgever

M. Porto-Camero
algemeen directeur FARYS

project

INRICHTINGSPLAN KUNSTGRASVELD EN WIELERPISTE

9550 HERZELE

Tekenbureau:
Ingenieursbureau ASSET nv

projectleider: Tom Pollet
Wiedauwkaai 51, B-9000 Gent
tel: 09 253 56 84 fax: 09 253 90 52

ontworpen toestand	plannummer	Index
GRONDPLAN	TO-VO	A

dossiernummer ingenieursbureau ASSET nv

17/06591

datum	6/9/2017
schaal	1/500

Indexen:

Index	Datum	Omschrijving	Tek.
A	07/09/2017	EERSTE VERSIE	TP