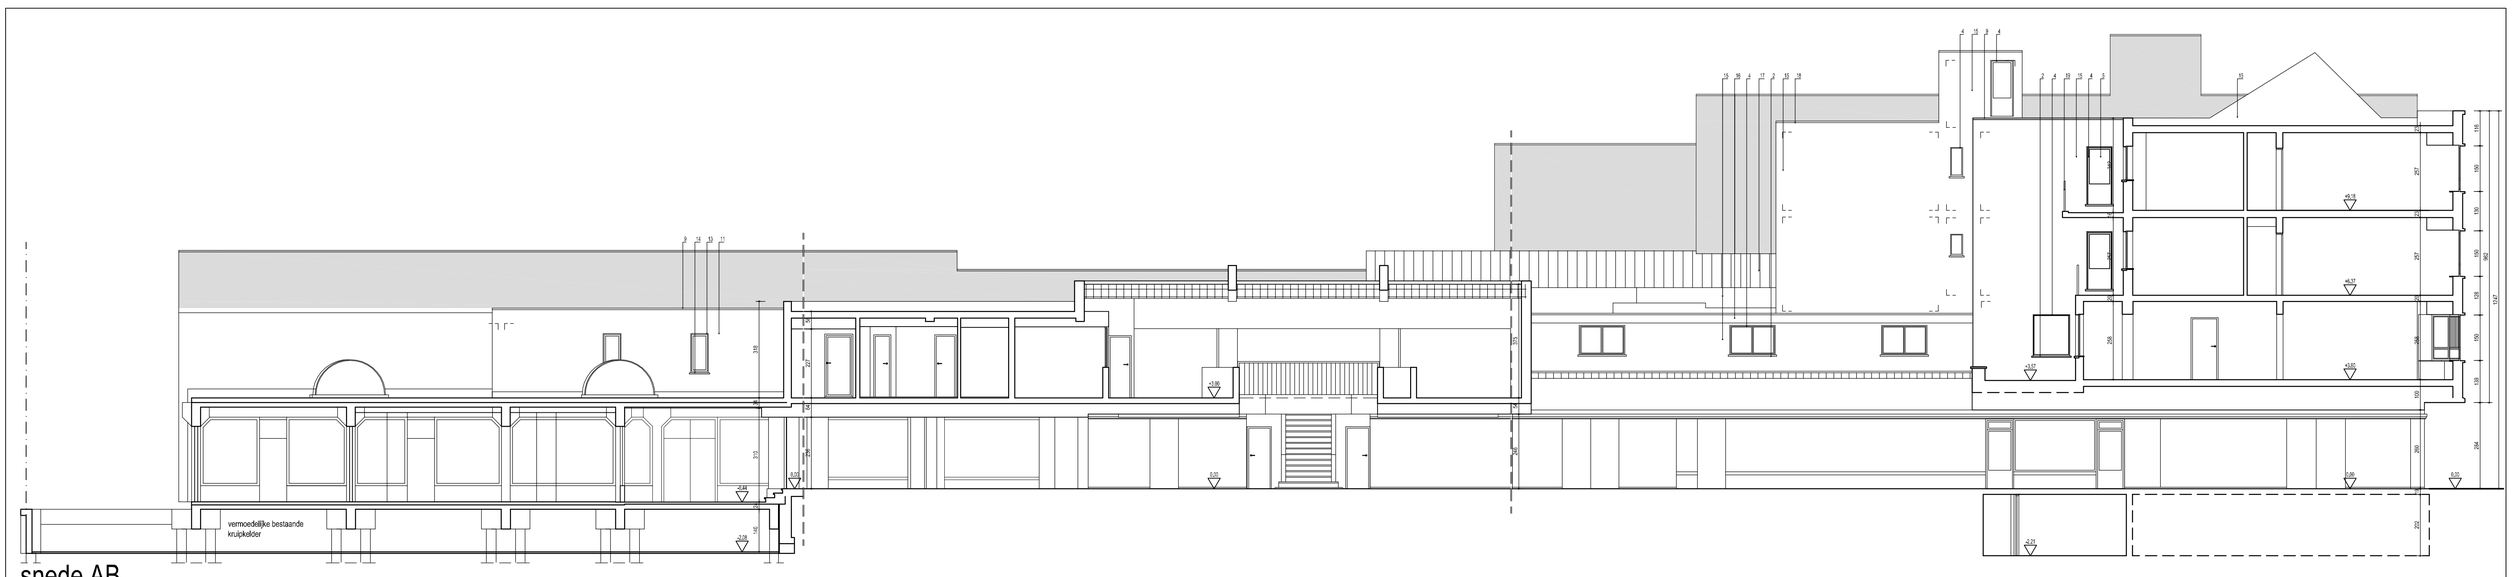

snede AB

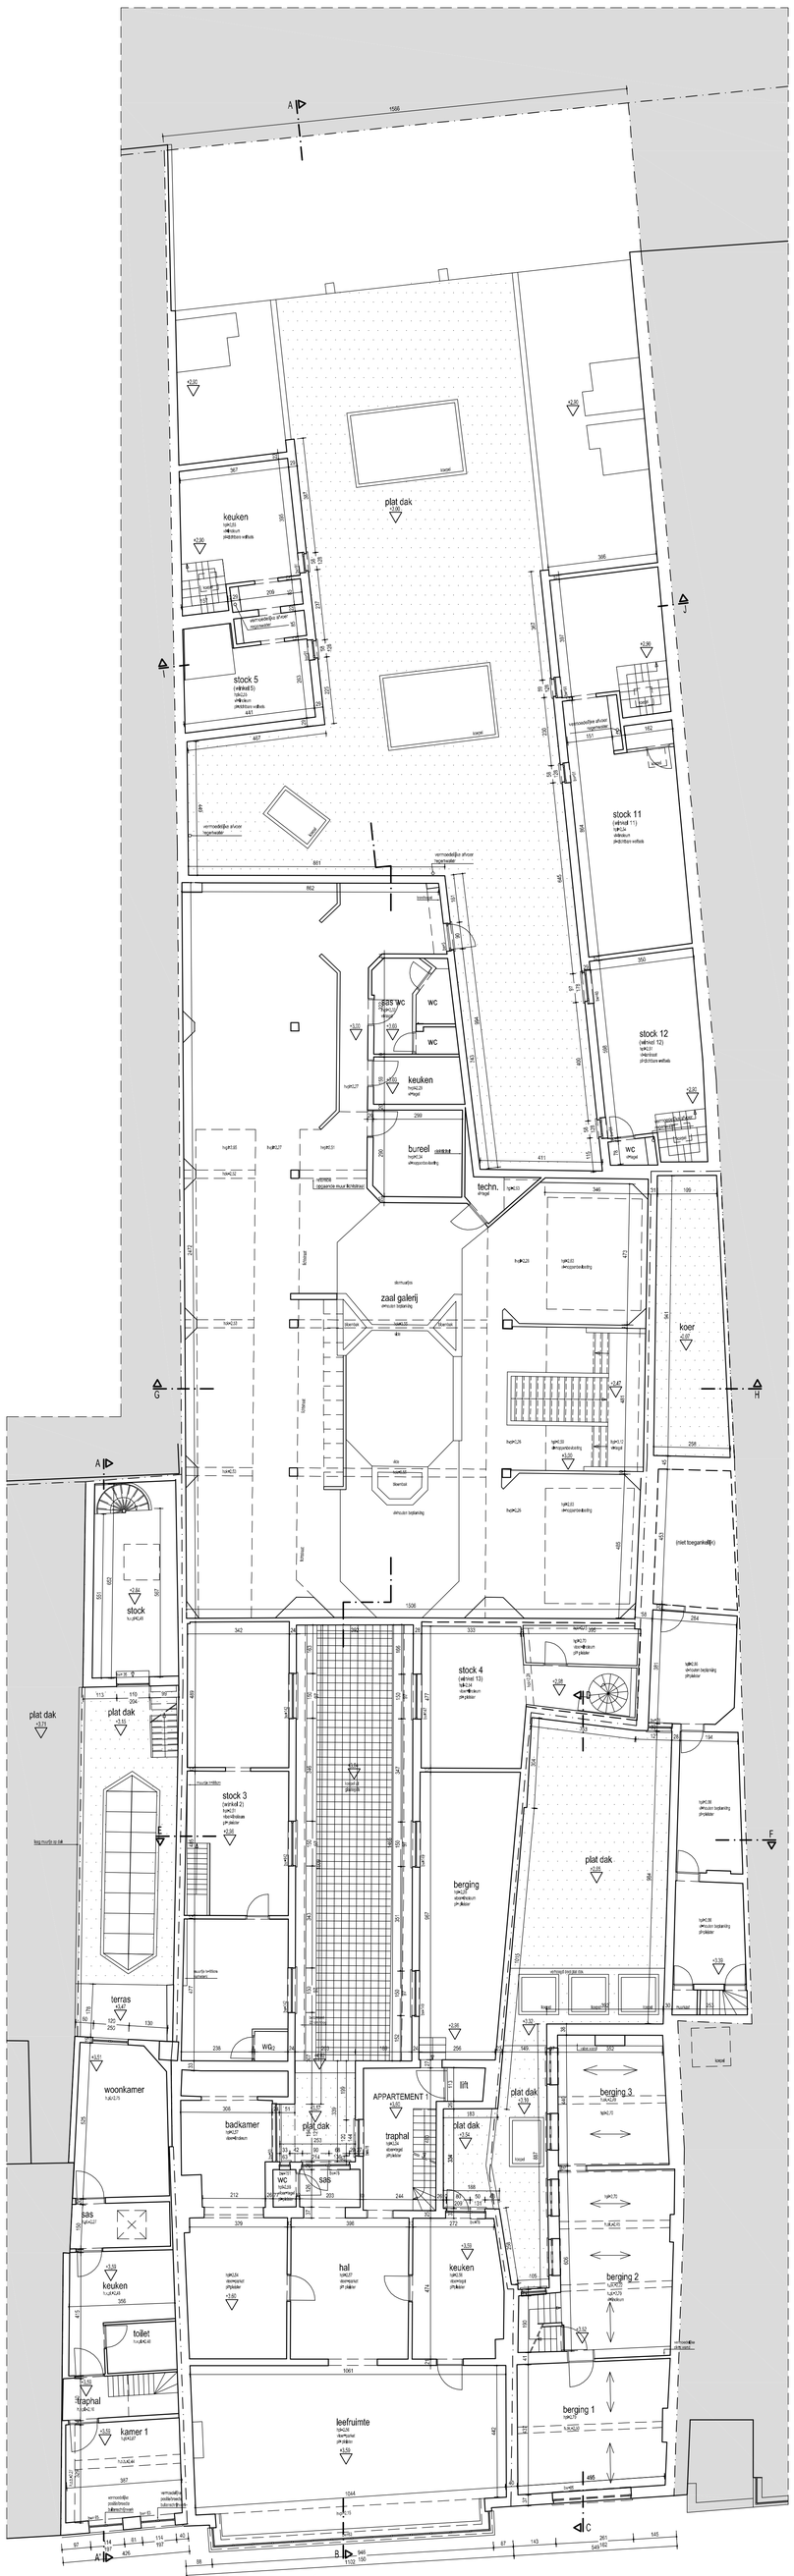

verdieping +1

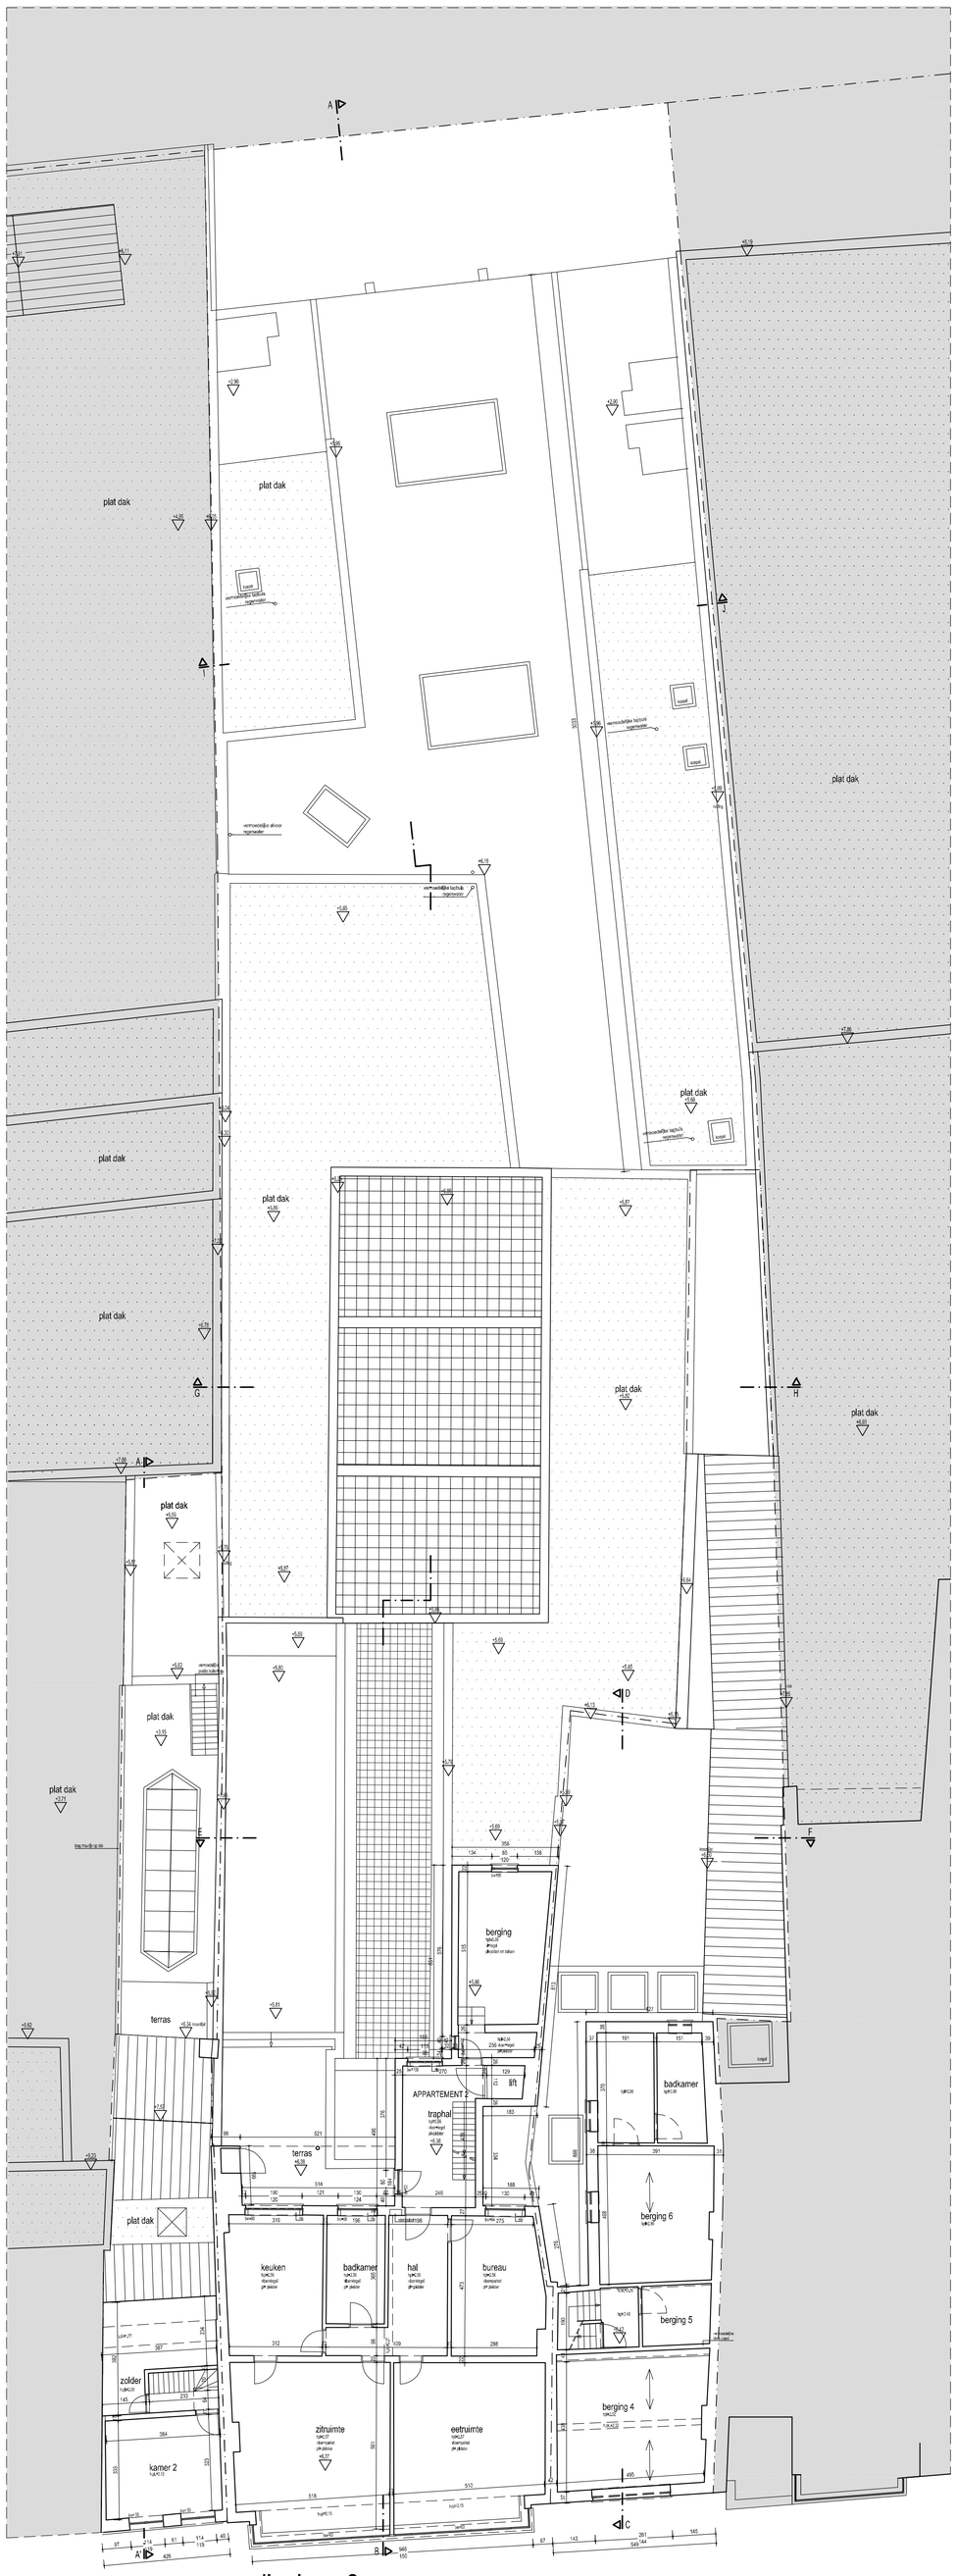

verdieping +2

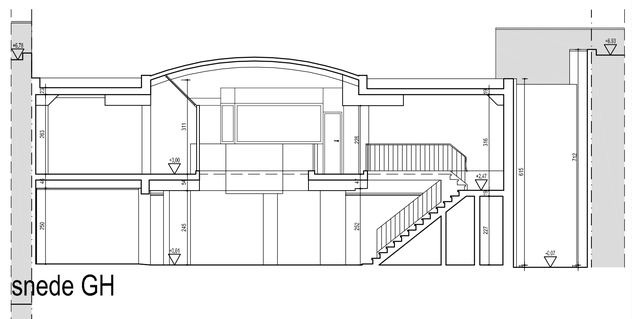

snede GH

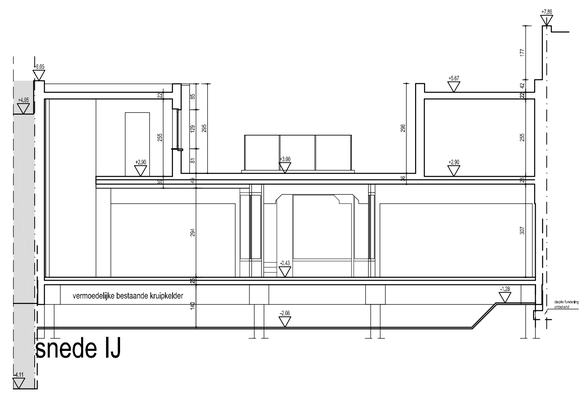

snede IJ

INHOUD

Galerie Albert	2/3
bestaande toestand	1/100

ADRES
Koning Albertstraat nr. 30, 32 en 34
3500 HASSELT
afd.1, sectie H, nr. 817d, 818e, 821r+s

BOUWHEER
Galerie Albert bvba
Europaweg 25 / 2
3560 LUMMEN

AANNEMER

ARCHITECT

opm-bestaand-100
KV : (1,10)

- SITUATIE
- INPLANTING
- KELDER
- GRONDPLAN
- VERDIEPING +1 ●
- VERDIEPING +2 ●
- VERDIEPING ....
- DAKENPLAN
- FUNDERING
- RIOLERING
- SNEDEN AB, GH, IJ ●
- GEVELS
- SANITAIR
- VERWARMING
- ELEKTRICITEIT
- DETAILS
- MEUBELS
- PERSPECTIEF
- TERREINPROFIEL

J A M A E R A R C H I T E C T E N
Thonisseplaan 12 B-3500 Hasselt
T +32(0)11.22.76.65 F +32(0)11.24.33.71
E info@jamaerarchitecten.be www.jamaerarchitecten.be

DOSSIER 1402N2

DATUM 12/05/16