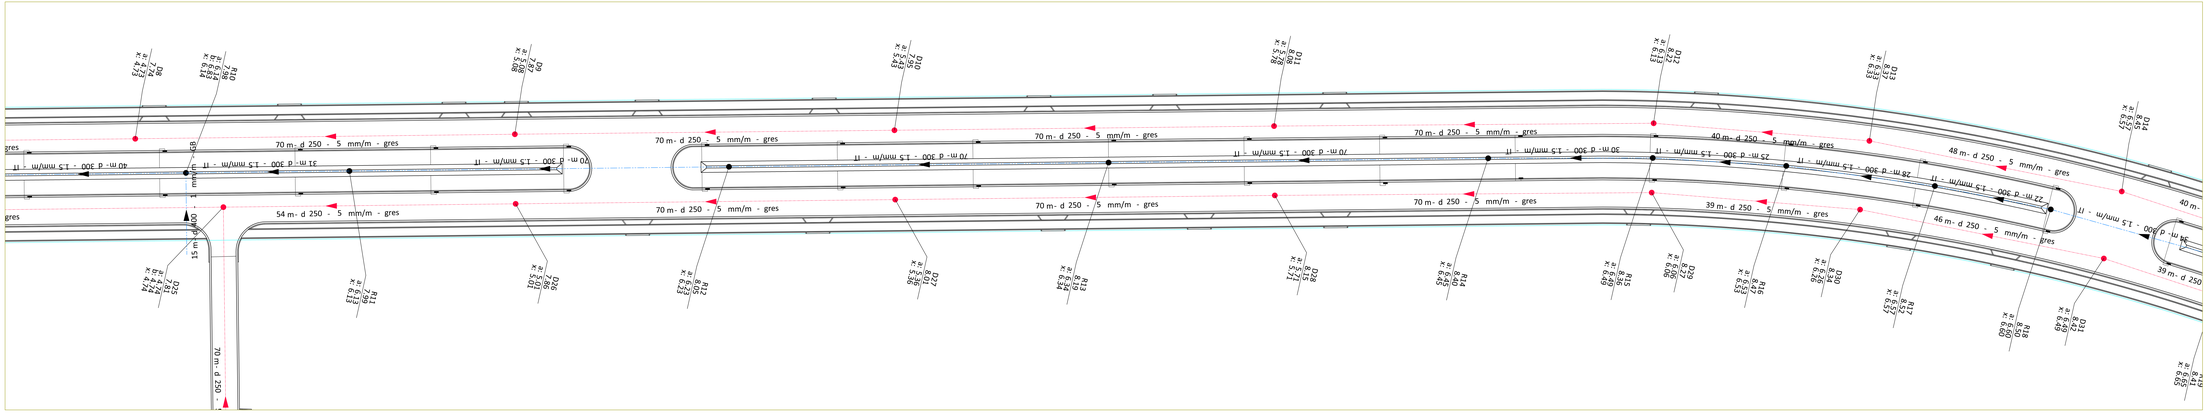


**Ontwerper :**

GROEP INFRABO
Buro voor Bouw & Infrastructuur
Industriepark-West
B-2200 Herentals
Tel. +32 14 28 82 00
info@groepinfrabo.be
www.infrabo.be

Kantoor Gent :
Technologiepark Zwijnaarde 68
B-9052 Zwijnaarde
Tel. +32 (0) 9 288 00 63
info.gent@groepinfrabo.be
www.infrabo.be

ir. G. Du Pont
Gemachtigde
Voorbehouden in 1 exemplaar

**Opdrachtgever/Bouwheer :**

Provincie

Bouwheer : Bouwplaats :

Projectnummer : 16254A

Dossiernummer : K 16-053

Goedgekeurd door de gemeenteraad in zitting
op: uur:
De Secretaris De Burgemeester

Openbare aanbesteding op
op: uur:
Ten gemeentehuize van

# Grondplan -Riolering

4-6

**Aanpassingen :**

| Ind. | Datum | Omschrijving | Gel. |
|---|---|---|---|
| A | | | |
| B | | | |
| C | | | |
| D | | | |
| E | | | |
| F | | | |

Proj. :
Datum :
Schaal :
Tek. :
File :

Dit document is eigendom van de nv GROEP INFRABO en mag zonder uitdrukkelijke toestemming niet aan derden worden doorgegeven, noch gekopieerd worden.