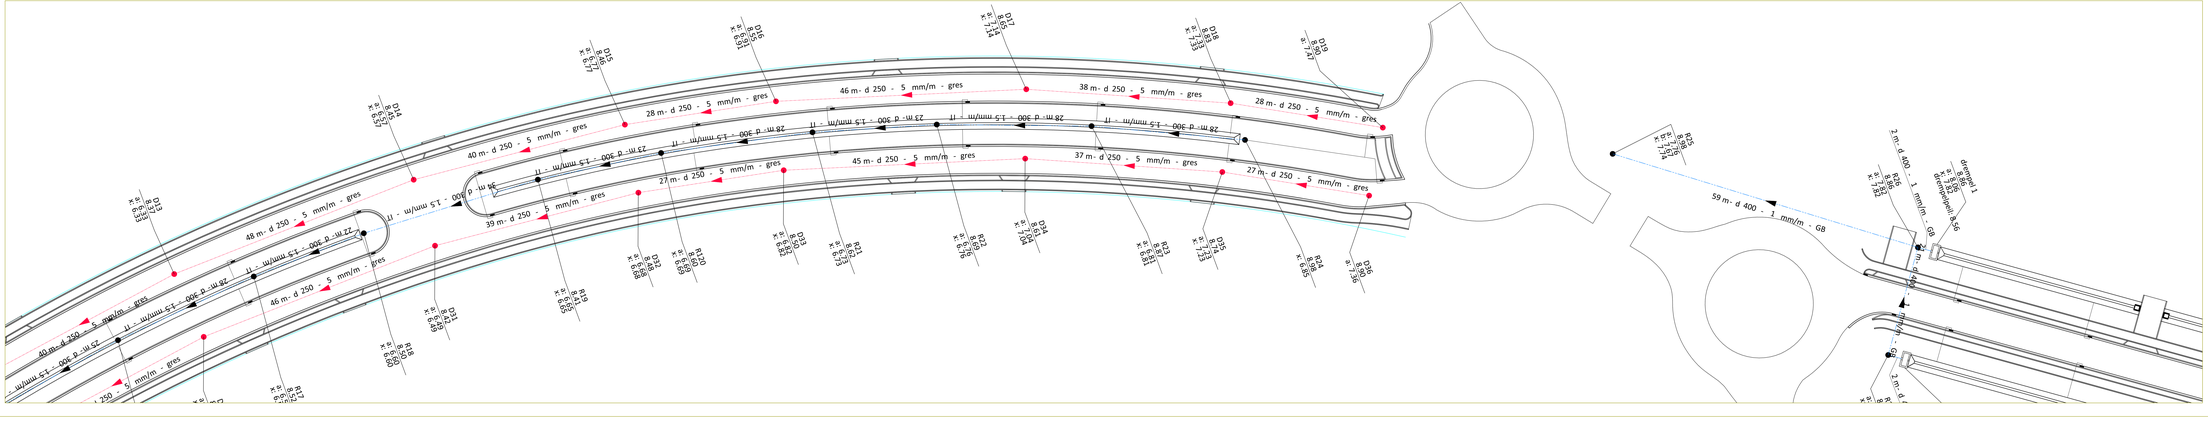

Ontwerper :

GROEP INFRABO
Buro voor Bouw & Infrastructuur
Ir. Lodewijk Asscherlaan 20
B-8500 Kortrijk
Tel. +32 (0) 56 50 53 00
Fax. +32 (0) 56 50 53 01
www.infrabo.be

Ir. G. Du Pont
Gedelegeerd bestuurder
Kortrijk, 6 juli 2016

Opdrachtgever/Bouwheer :

Provincie

Bouwheer : Bouwplaats :

Projectnummer : 16254A

Dossiernummer : K 16-053

Goedgekeurd door de gemeenteraad in zitting
van
De Secretaris De Burgemeester

Openbare aanbesteding op
om uur
Ten gemeentehuize van

Grondplan -Riolering

5-6

Aanpassingen :

Nr.	Datum	Omschrijving	Gel.
A			
B			
C			
D			
E			
F			
G			

Proj. :
Datum :
Schaal :
Dep. :
File :

Dit document is eigendom van de nv GROEP INFRABO en mag zonder uitdrukkelijke toestemming niet aan derden worden doorgegeven, noch gekopieerd worden.