


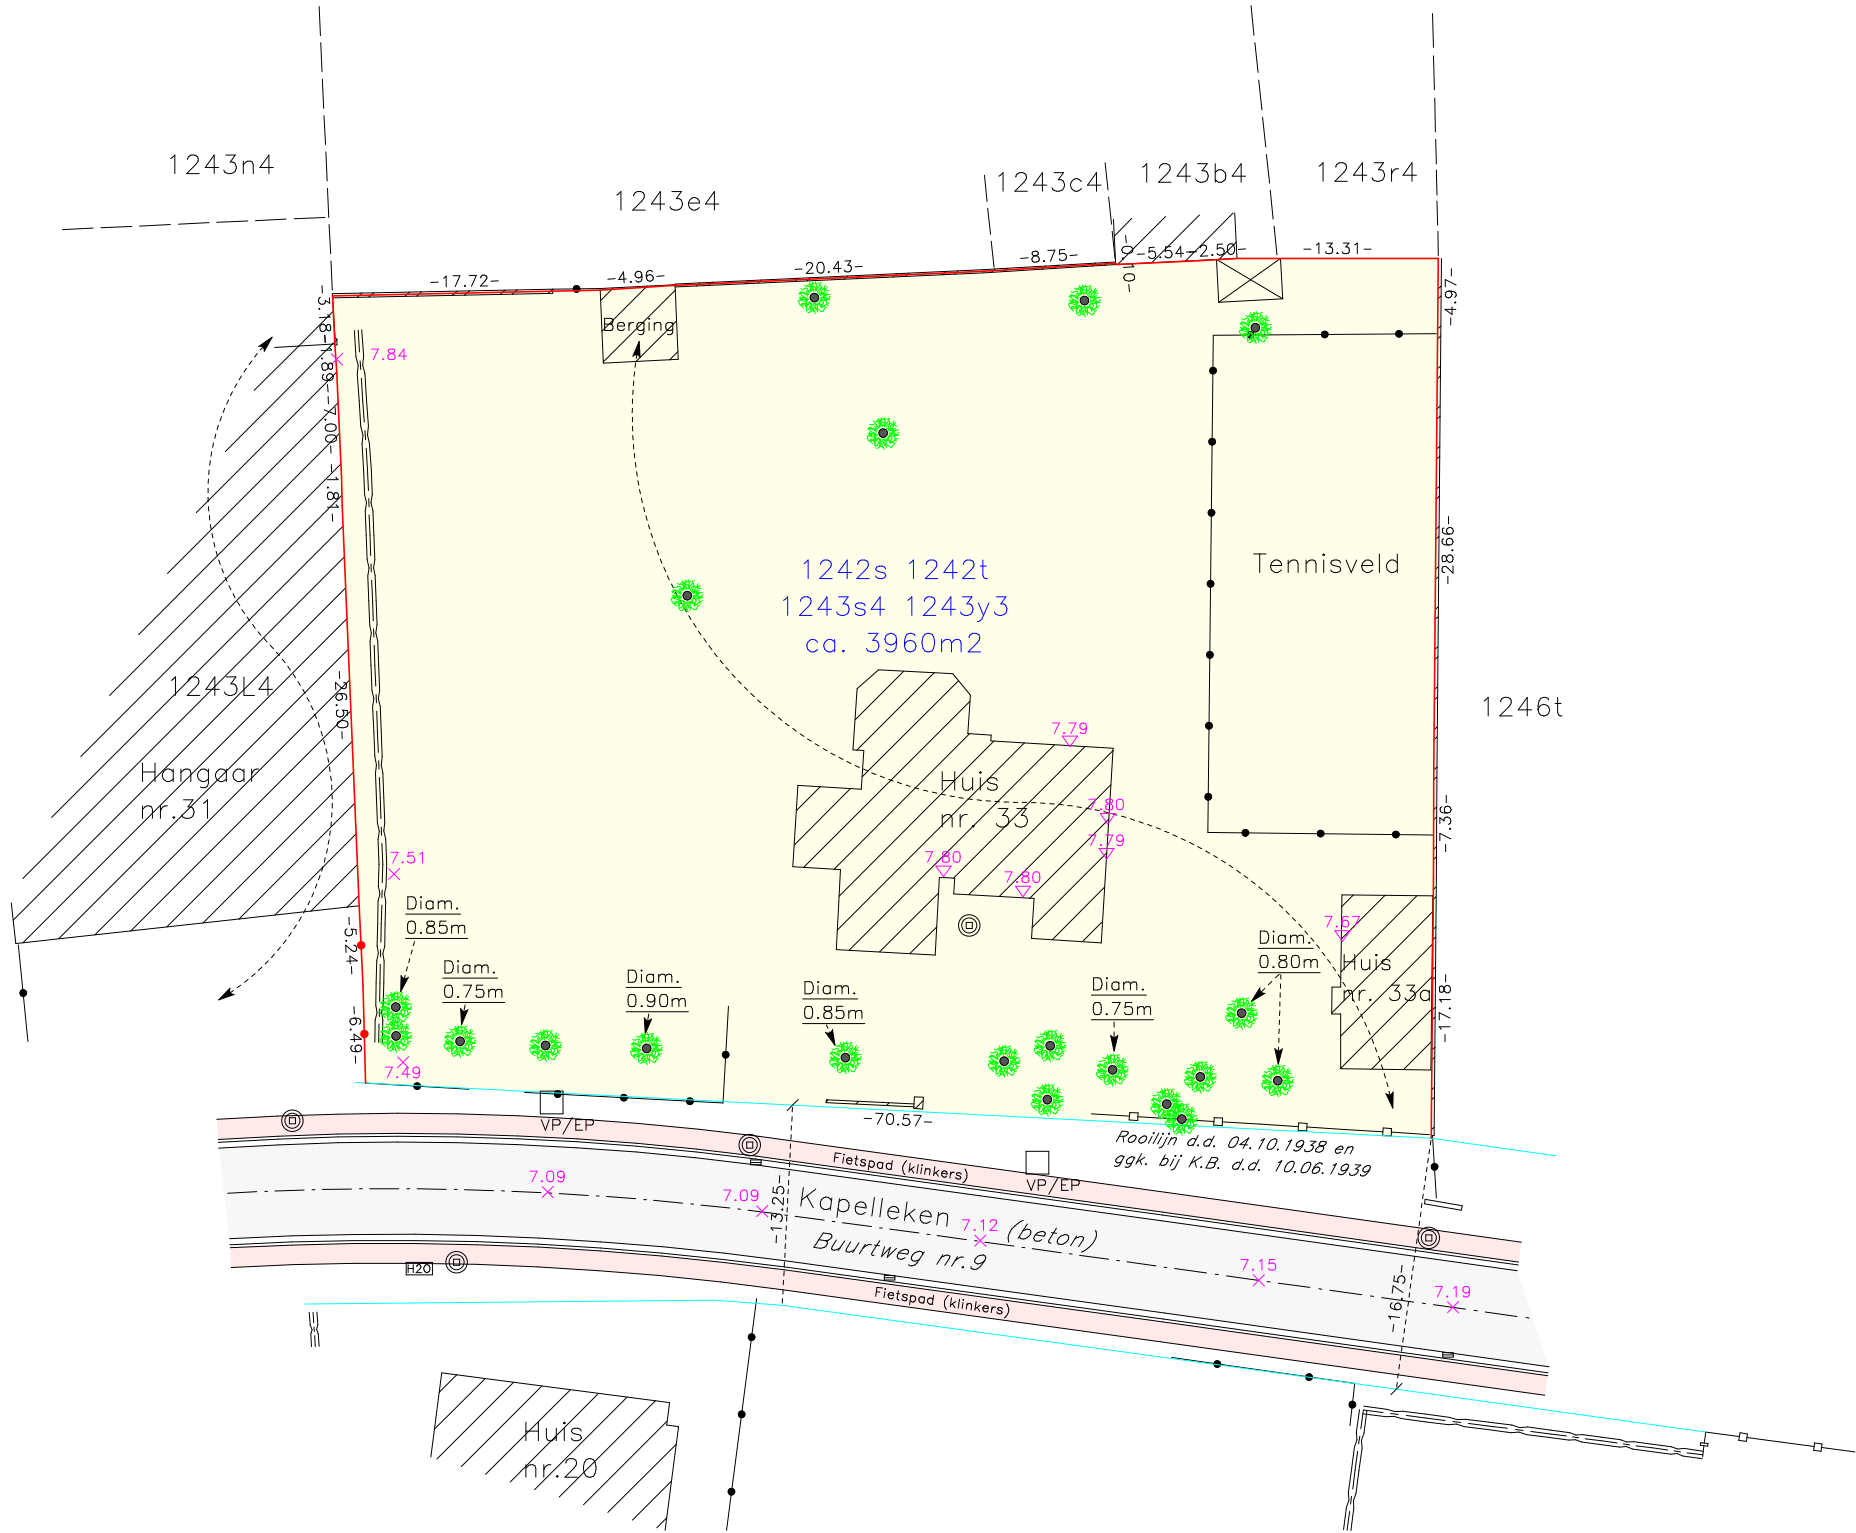


- Legende
- Bestaande bebouwing
 - Terreingrens
 - Betonafsluiting
 - Haag
 - Rooilijn
 - Niveaupunt
 - Dorpel huis
 - Verlichtingspaal
 - Inspectieput
 - Rioolrooster



GEVELAANZICHTEN

Schaal: 1/500
Rechterzijaanzicht nr. 31

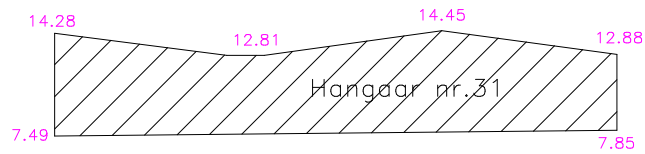

Alle maten zijn benaderend.

Diameter bomen volgens schets eigenaar.
Alle maten en oppervlakten zijn benaderend.

Datum : 1/02/2017
Schaal : 1/500
Plannr. : 217001/best.toestand