Provincie Oost-Vlaanderen
Gouvernementstraat 1 9000 GENT

Directie Leefmilieu
dienst Integraal Waterbeleid

Provincieplein Administratief Centrum
Woodrow Wilsonplein 2 9000 Gent
tel.: 09/267 76 00 fax: 09/267 76 99
e-mail: waterbeleid@oost-vlaanderen.be

ERPE-MERE / HERZELE

WATERLOOP NR. S.115 "MOLENBEEK"

Erpe-Mere, 4e Afd., Secties A en B / Herzele, 3e Afd., Sectie B, 4e Afd., Sectie A

AANLEG VAN 2
GECONTROLEERDE
OVERSTROMINGSGEBIEDEN

DWARSPROFIELEN 13 - 16

GECONTROLEERD OVERSTROMINGSGEBIED 1

Voorontwerp

opgemaakt: voorgesteld:

Ir. C. De Ruysscher
BWBO b.v.b.a. Stuc.Christ.Schaerlaekenstraat 25 9200 Dendermonde

Frank De Mulder
directeur

Goedgekeurd als bijlage bij het:

Albert De Smet
provinciegriffier

		HERZIENING	
opgemaakt:	ELSE VYGEN ELYWEGEN WETELE	1e wijziging	--
		2e wijziging	--
gezien:	L. DE BOCK	3e wijziging	--
funcht.:	TERSEBAR	4e wijziging	--
gedat.:	--	5e wijziging	--

dossier: EM-96P29

datum opmaak: 09/06/2010 schaal: 1/500 lengteschaal: 1/500 hoogteschaal: 1/200
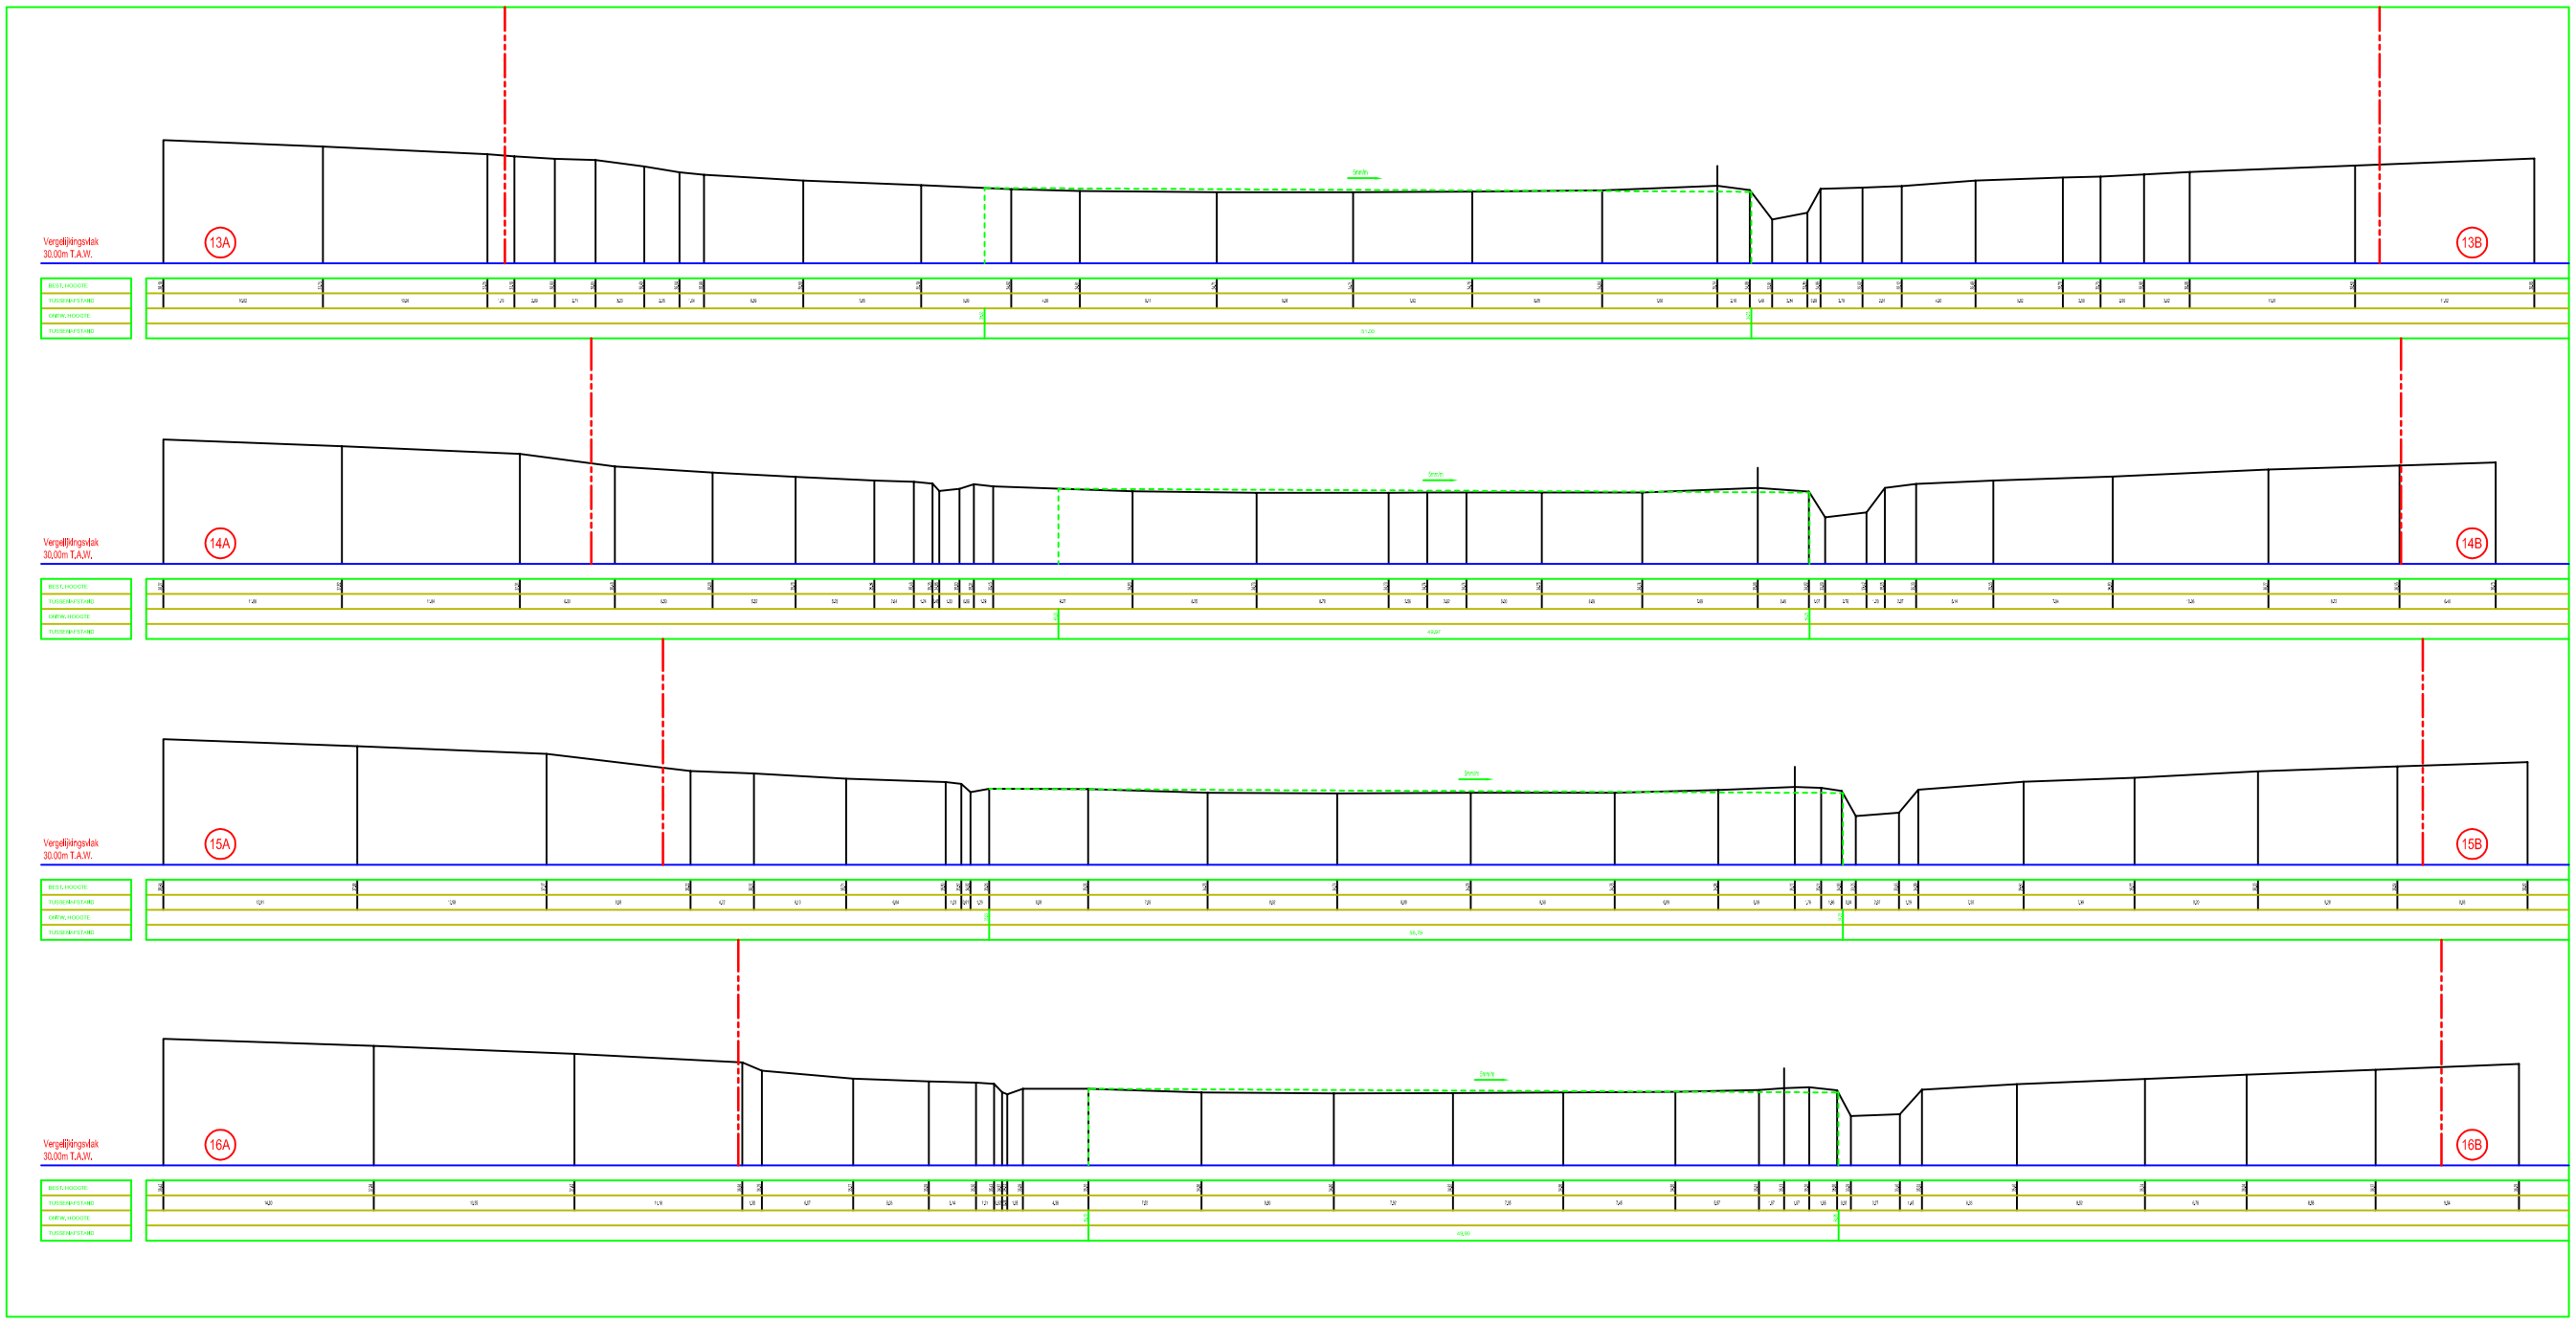
ontwerp: plannummer: 1 plan 6 van 12 plannen