Provincie Oost-Vlaanderen
Gouvernementstraat 1 9000 GENT

Directie Leefmilieu
dienst Integraal Waterbeleid

Provincial Administrative Centrum
Woodrow Wilsonplein 2 9000 Gent
tel.(+32)(0)9 276 00 fax.(+32)(0)9 276 00
e-mail: waterbeheer@oostvlaanderen.be

ERPE-MERE / HERZELE

WATERLOOP NR. S.115 "MOLENBEEK"

Erpe-Mere, 4° Afd., Secties A en B / Herzele, 3° Afd., Sectie B, 4° Afd., Sectie A

AANLEG VAN 2
GECONTROLEERDE
OVERSTROMINGSGEBIEDEN

DWARSPROFIELEN 21 - 24

GECONTROLEERD OVERSTROMINGSGEBIED 1

Voorontwerp

opgemaakt: B.C. De Huysscher
SWBO bvba St.-Christophorusstraat 25 9200 Dendermonde

voorgesteld: Frank De Mulder
directeur

Goedgekeurd als bijlage bij het:

Alfons De Smet
provinciegriffier

opgemaakt:	B. DE VALDER G. VAN DEN BERGHE	datum:	
gekeurd:	L.DE BOCK	datum:	
functie:	TEKENAAR	datum:	
gezien:	—	datum:	

dossier: EM-96P29

datum opmaak: 04/08/03 schaal: 1:500 lengteschaal: 1:200
hoogteschaal: 1:200
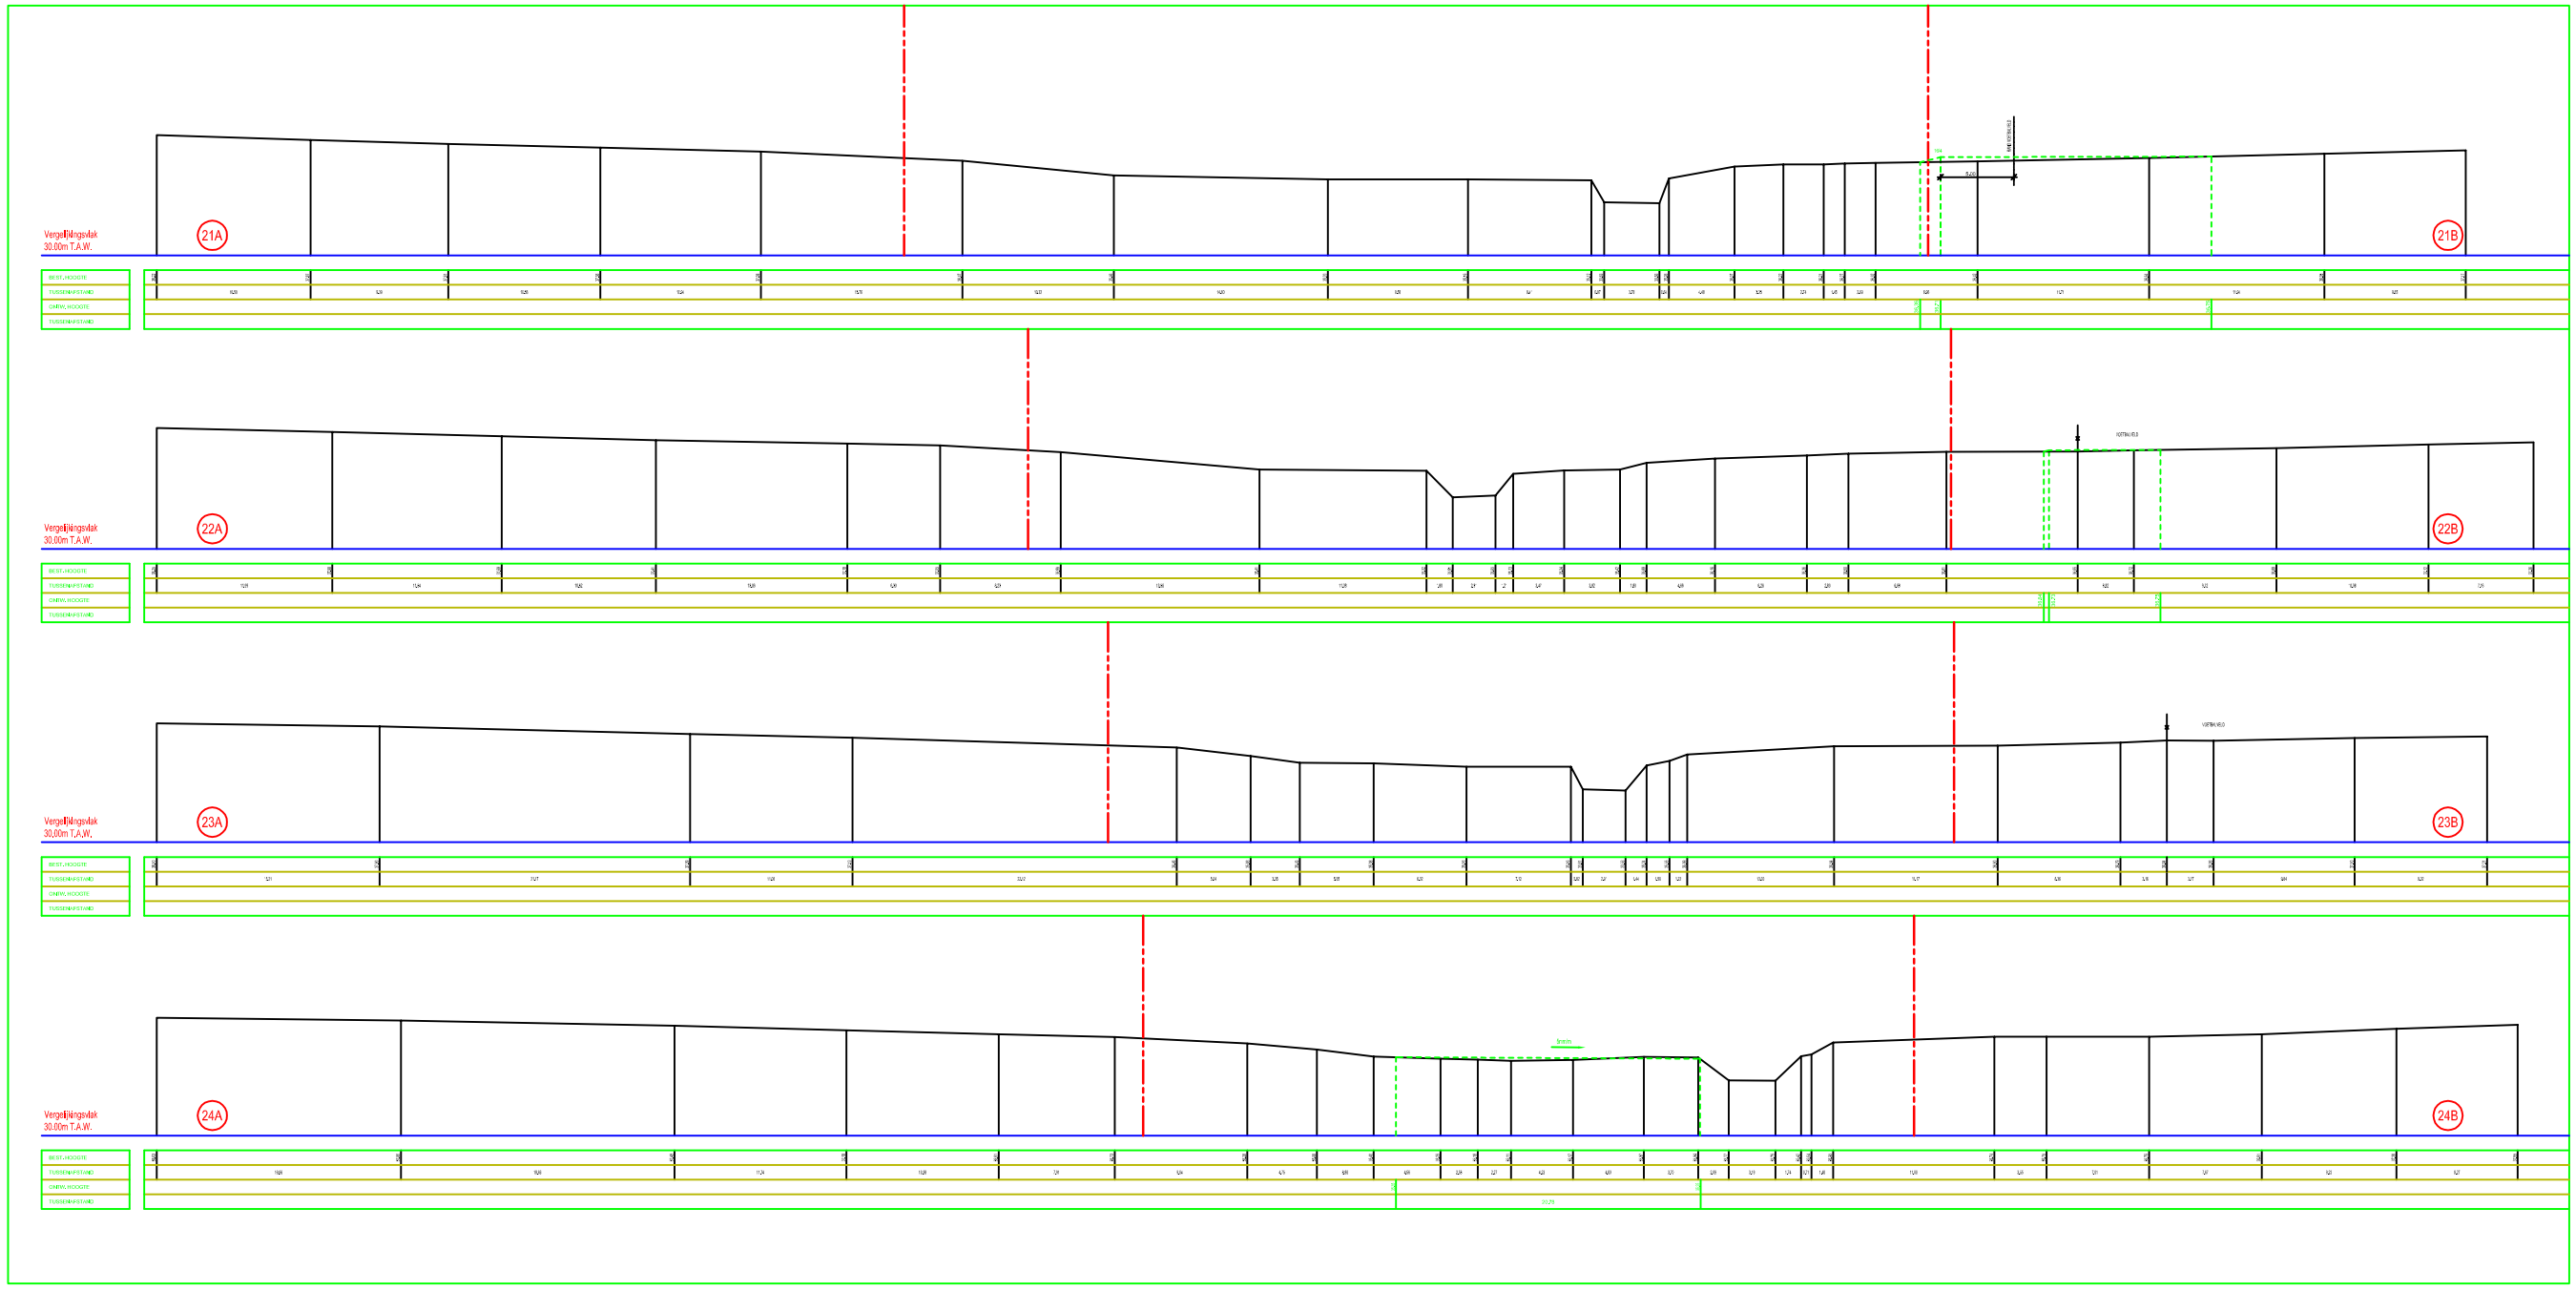
vervolg: plannummer: 1 plan 8 van 12 (dwarsprofielen)