Provincie Oost-Vlaanderen
Administratief centrum : 9000 GENT

Directie Leefmilieu
dienst Integraal Waterbeleid

Provincialiënhuis Koningin Emma Centrum
Woutersstraat 1 (Kortrijksesteenweg 1) 9000 Gent
tel.: 09/267 70 00 fax: 09/267 70 90
e-mail: waterbeheer@oostvlaanderen.be

ERPE-MERE / HERZELE

WATERLOOP NR. S.115 "MOLENBEEK"

Erpe-Mere, 4e Afd., Sectie A en B / Herzele, 3e Afd., Sectie B, 4e Afd., Sectie A

AANLEG VAN 2 GECONTROLEERDE OVERSTROMINGSGEBIEDEN

DWARSPROFIELEN 25 - 28

GECONTROLEERD OVERSTROMINGSGEBIED 1

Voorontwerp

opgemaakt: B. C. De Ryssacher
SWBO bvba Stuw Ordelianaannoi 25 9200 Dendermonde

voorgesteld: Frank De Muijer
directeur

Goedgekeurd als bijgevoegd lid:

Albert De Smet
provincieraadslid

voorontwerp	15-02-2013	01	
	01-04-2014 DATELLE	02	
gewijzigd	15-09-2014	03	
bouwlijn	15-04-2015	04	
gebied	—	05	

dossier: EM-06P29

datum opmaak: 08/08/2012 schaal: 1:500 — Bergingsschaal: 1:200 — Profielschaal: 1:200
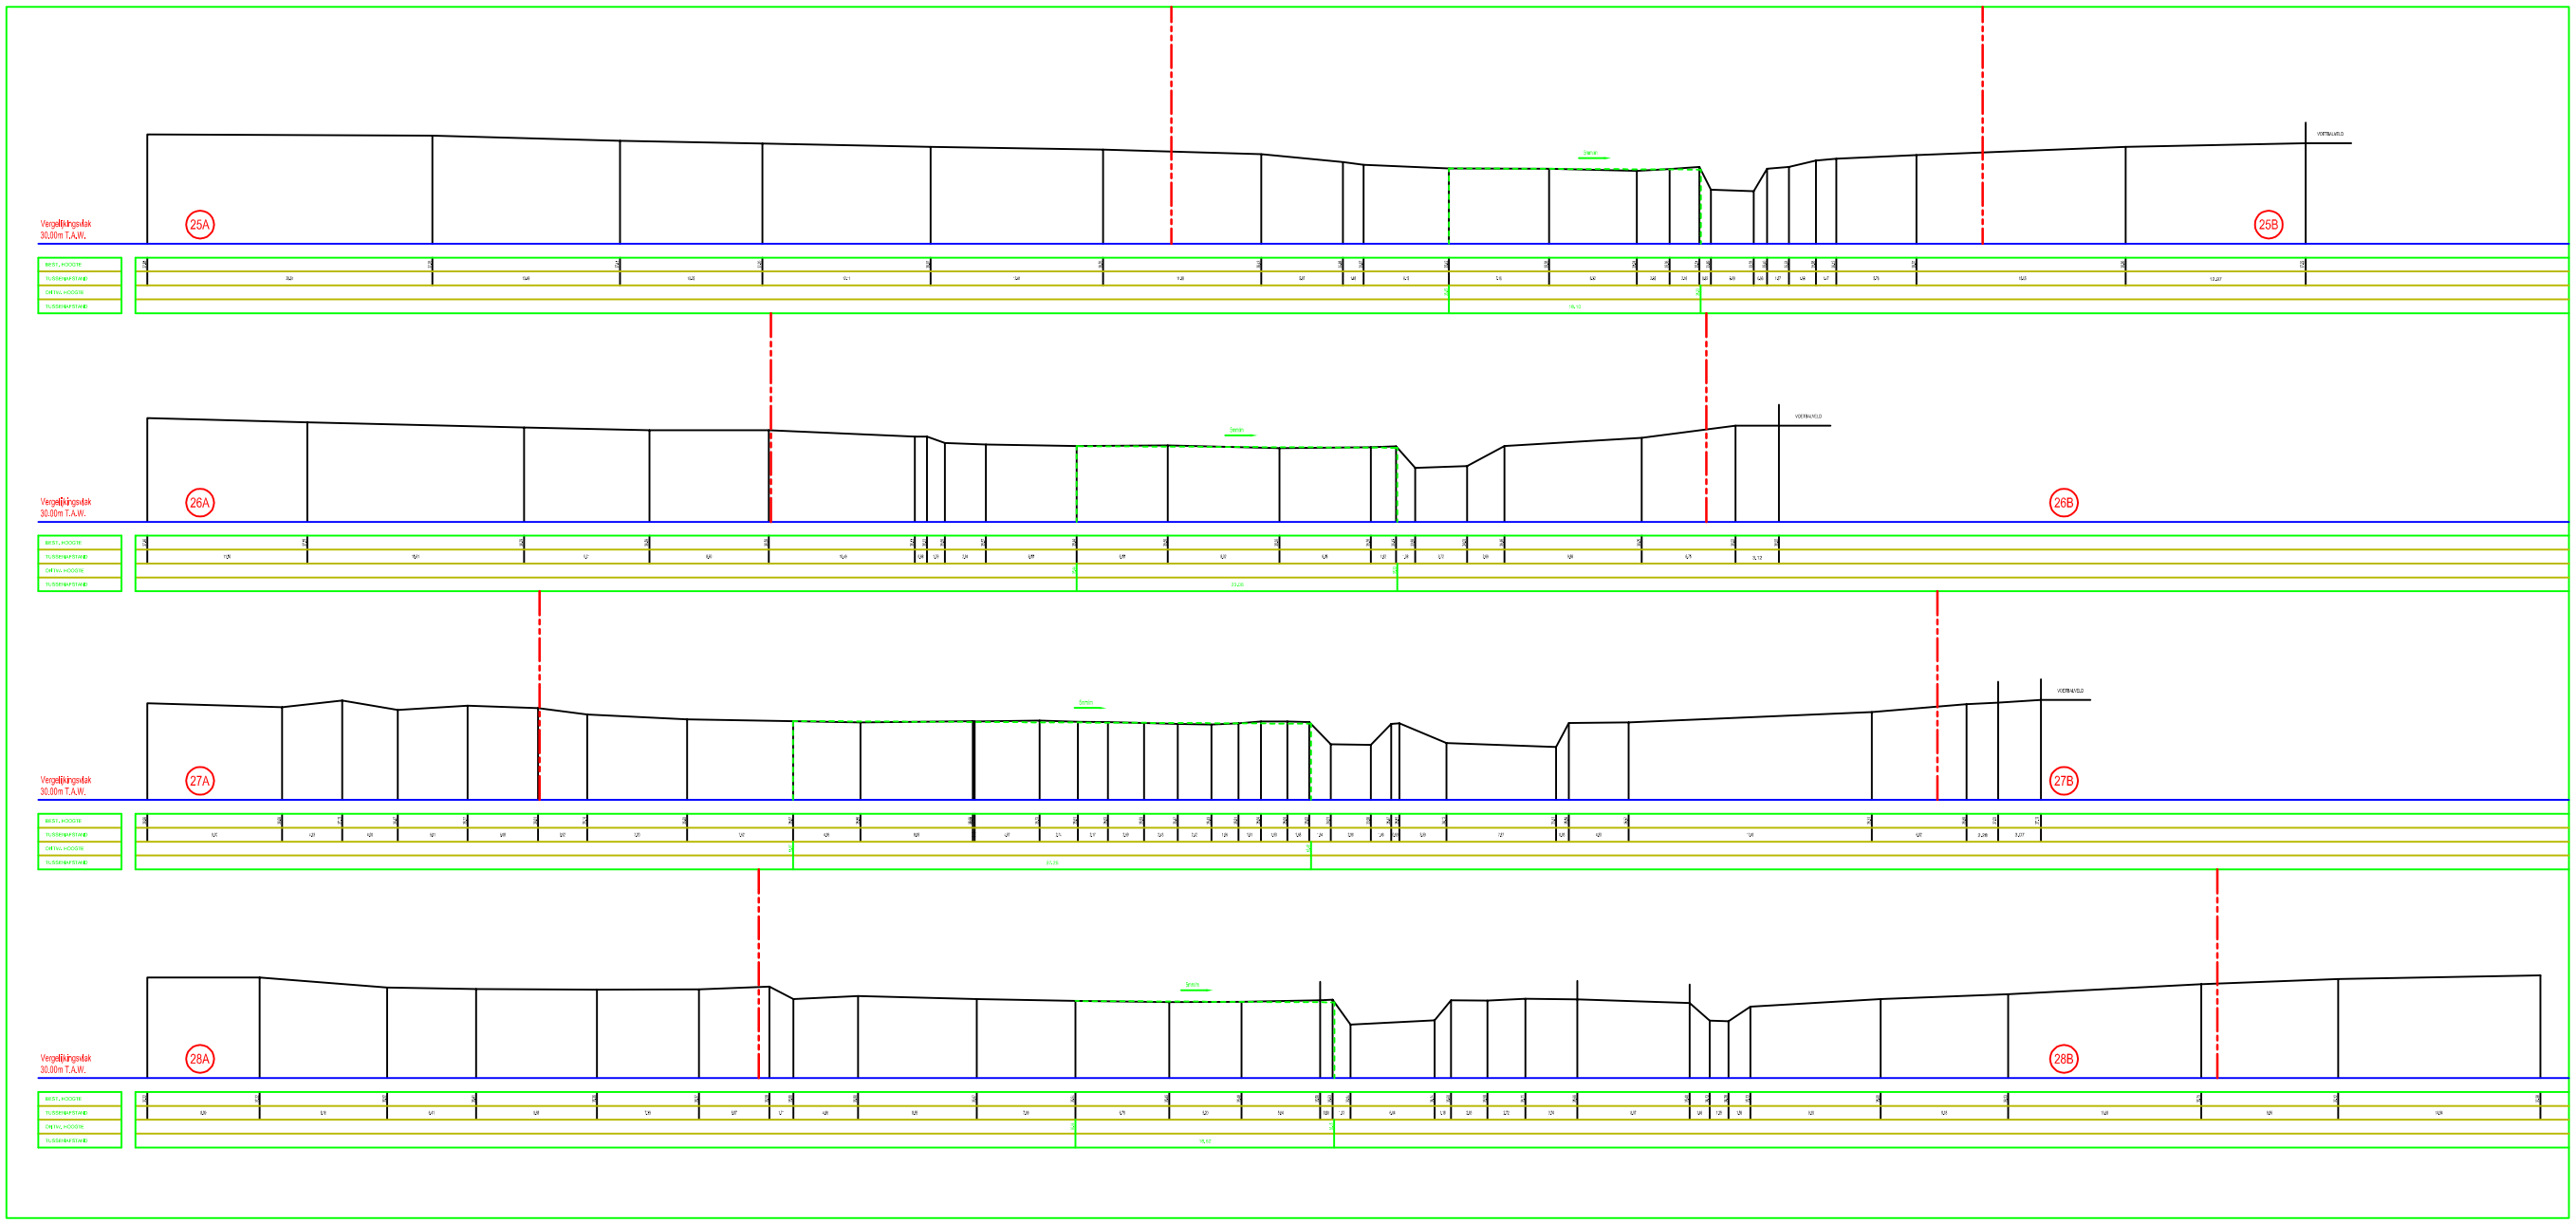
ontwerp — plannummer: 1 — (blad 9 van 12 plannen)