provincie Oost-Vlaanderen
dienst waterlopen
administratief adres: dienst waterlopen
Directie Leefmilieu
dienst Integraal Waterbeleid
Provincialaat Koningin Fabiolaplein
Woutelbos Hermelijnlaan 5, 9220 Gent
tel: 09/267 75 00 fax: 09/267 75 90
email: waterlopen@oostvlaanderen.be

ERPE-MERE / HERZELE

WATERLOOP NR. S.115 "MOLENBEEK"

Erpe-Mere, 4e Afd., Secties A en B / Herzele, 3e Afd., Sectie B, 4e Afd., Sectie A

AANLEG VAN 2
GECONTROLEERDE
OVERSTROMINGSGEBIEDEN

DWARSPROFIELEN 29 - 32

GECONTROLEERD OVERSTROMINGSGEBIED 1

Voorontwerp

opgemaakt: voorgesteld:

ir. G. De Rycke
SWECO bvba Sint-Pietersnieuwstraat 25 9000 Gentdienst Waterlopen

Frank De Halder
directeur

Goedgekeurd als bijlage bij het

Besluit De Smet
provincieraadsprefect

opgemaakt	ALDE VYLDER		
	SLOWIKOW SOFTILE		
gezien	ALDE WILDER		
controle	TROSSAAR		
datum	—		

dossier: EM-96P29

datum opmaak: 10/06/2010 schaal: 1/500 formatschaal: 1:1000 hoogteschaal: 1:200
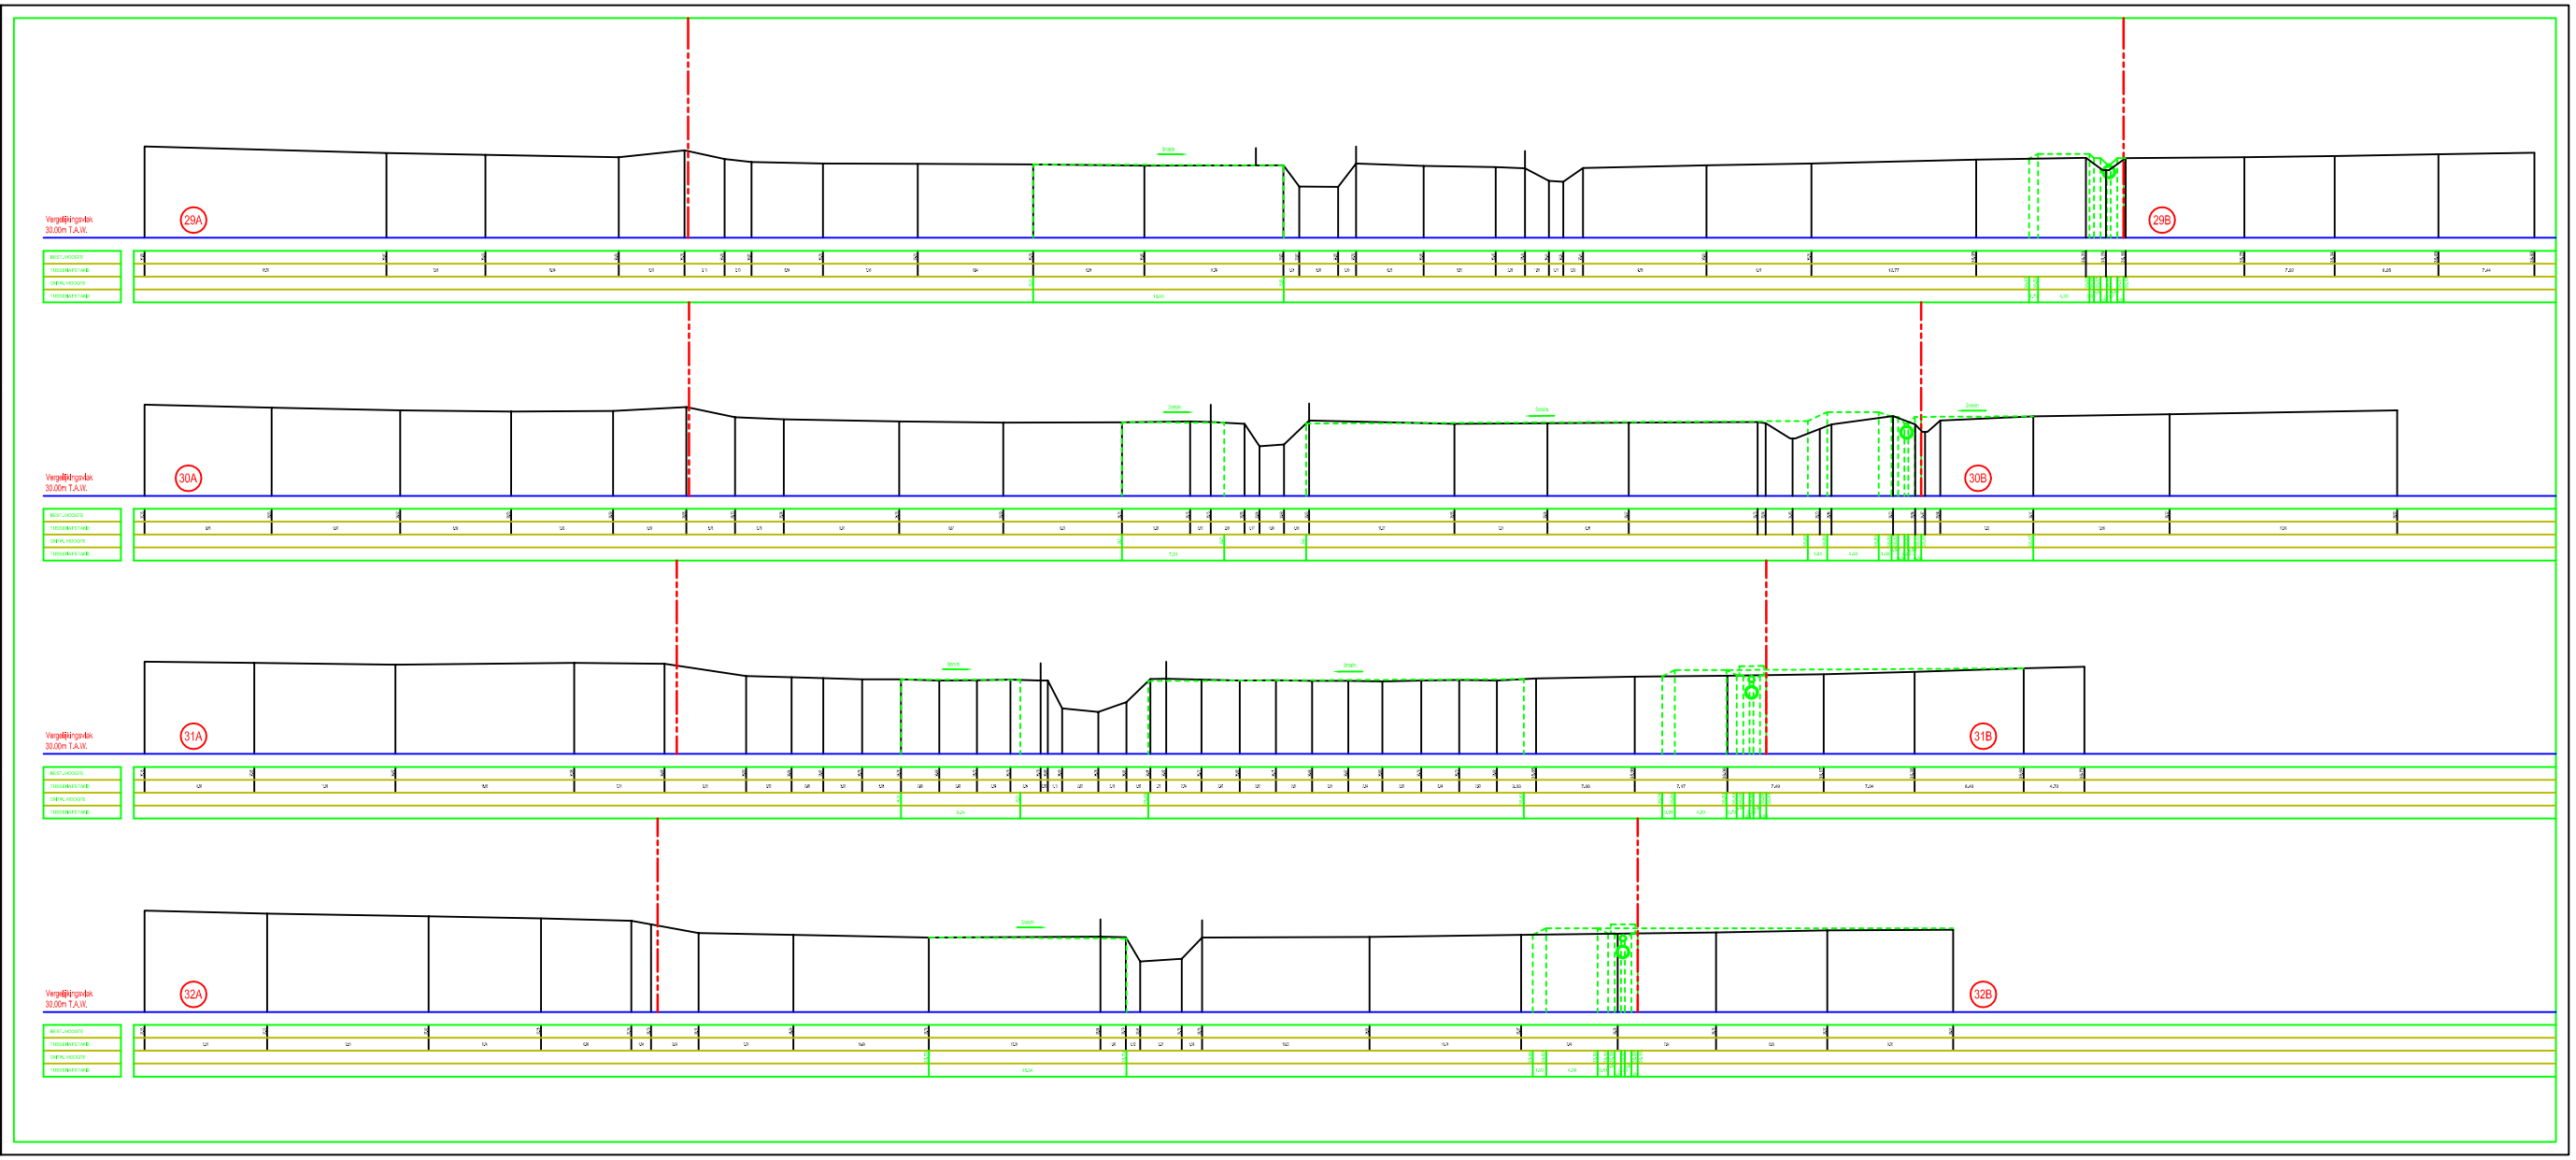
project: plannummer: 1 plan: 10 van 12 plannen