Provincie Oost-Vlaanderen
Gouvernementstraat 1 9000 GENT

Directie Leefmilieu
dienst Integraal Waterbeleid

Provinciebestuur Oost-Vlaanderen
Provincie Villapolis 2 9000 Gent
tel.: 09/267 76 00 fax: 09/267 76 99
e-mail: waterbeleid@oost-vlaanderen.be

ERPE-MERE / HERZELE

WATERLOOP NR. S.115 "MOLENBEEK"

Erpe-Mere, 4° Afd., Secties A en B / Herzele, 3° Afd., Sectie B, 4° Afd., Sectie A

AANLEG VAN 2 GECONTROLEERDE OVERSTROMINGSGEBIEDEN

DWARSPROFIELEN 33

GECONTROLEERD OVERSTROMINGSGEBIED 1

Voorontwerp

opgemaakt: ir. C. De Ruyscher
SWBO bvba St.-Christianastraat 25 9200 Dendermonde

voorgesteld: Frank De Müller
directeur

Goedgekeurd als bijlage bij het:

Albert De Smet
provinciegriffier

			VERSLAG
opgemaakt:	SLOE VALDER SLOVINDERSPATTLE	1e versie	-
		2e versie	-
gewijzigd:	KEULBOCK	3e versie	-
bekijk:	CEULBOK	4e versie	-
goed:	—	5e versie	-

dossier: EM-96P29

datum opmaak: 2006/09 schaal: 1:500 lengteschaal: 1:200 hoogteschaal: 1:200
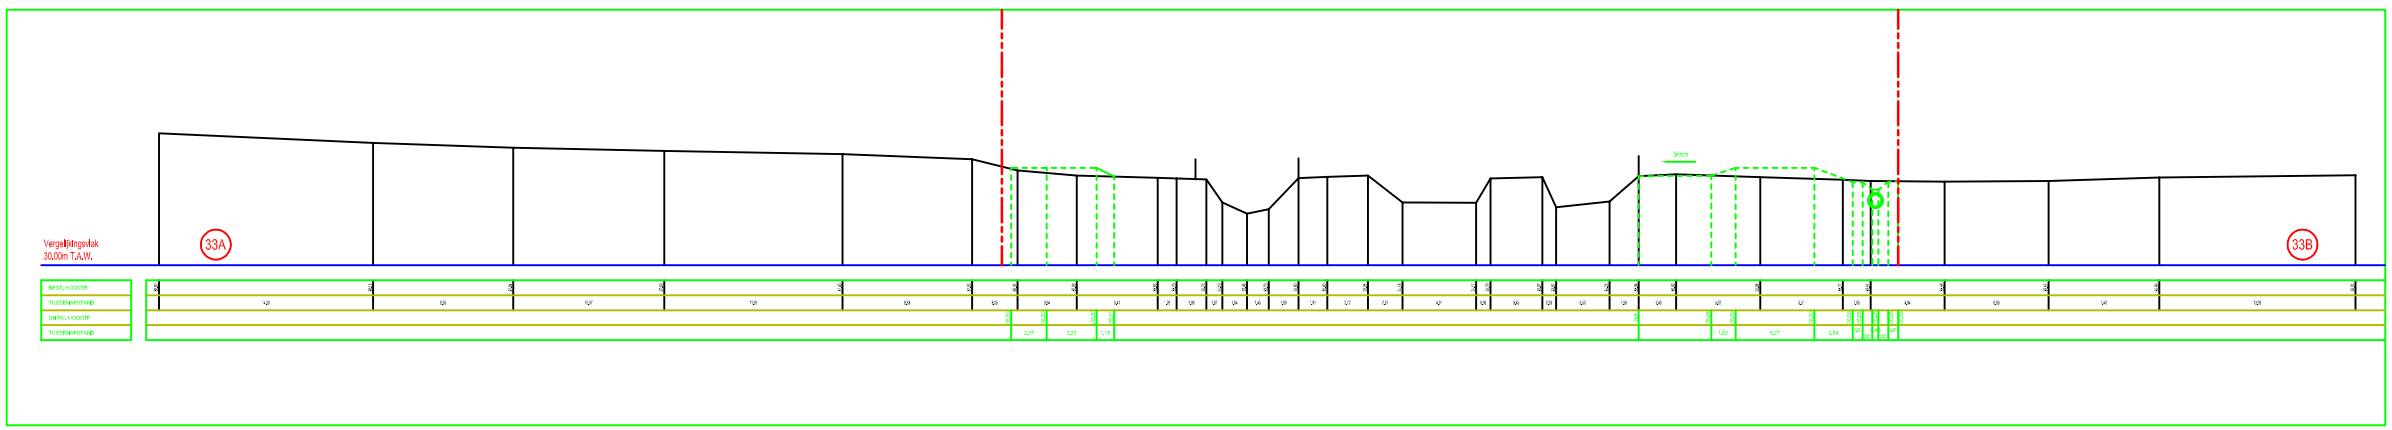
vervang: dienstnummer: 1 (blad: 11 van 12 (dwarsfiches))