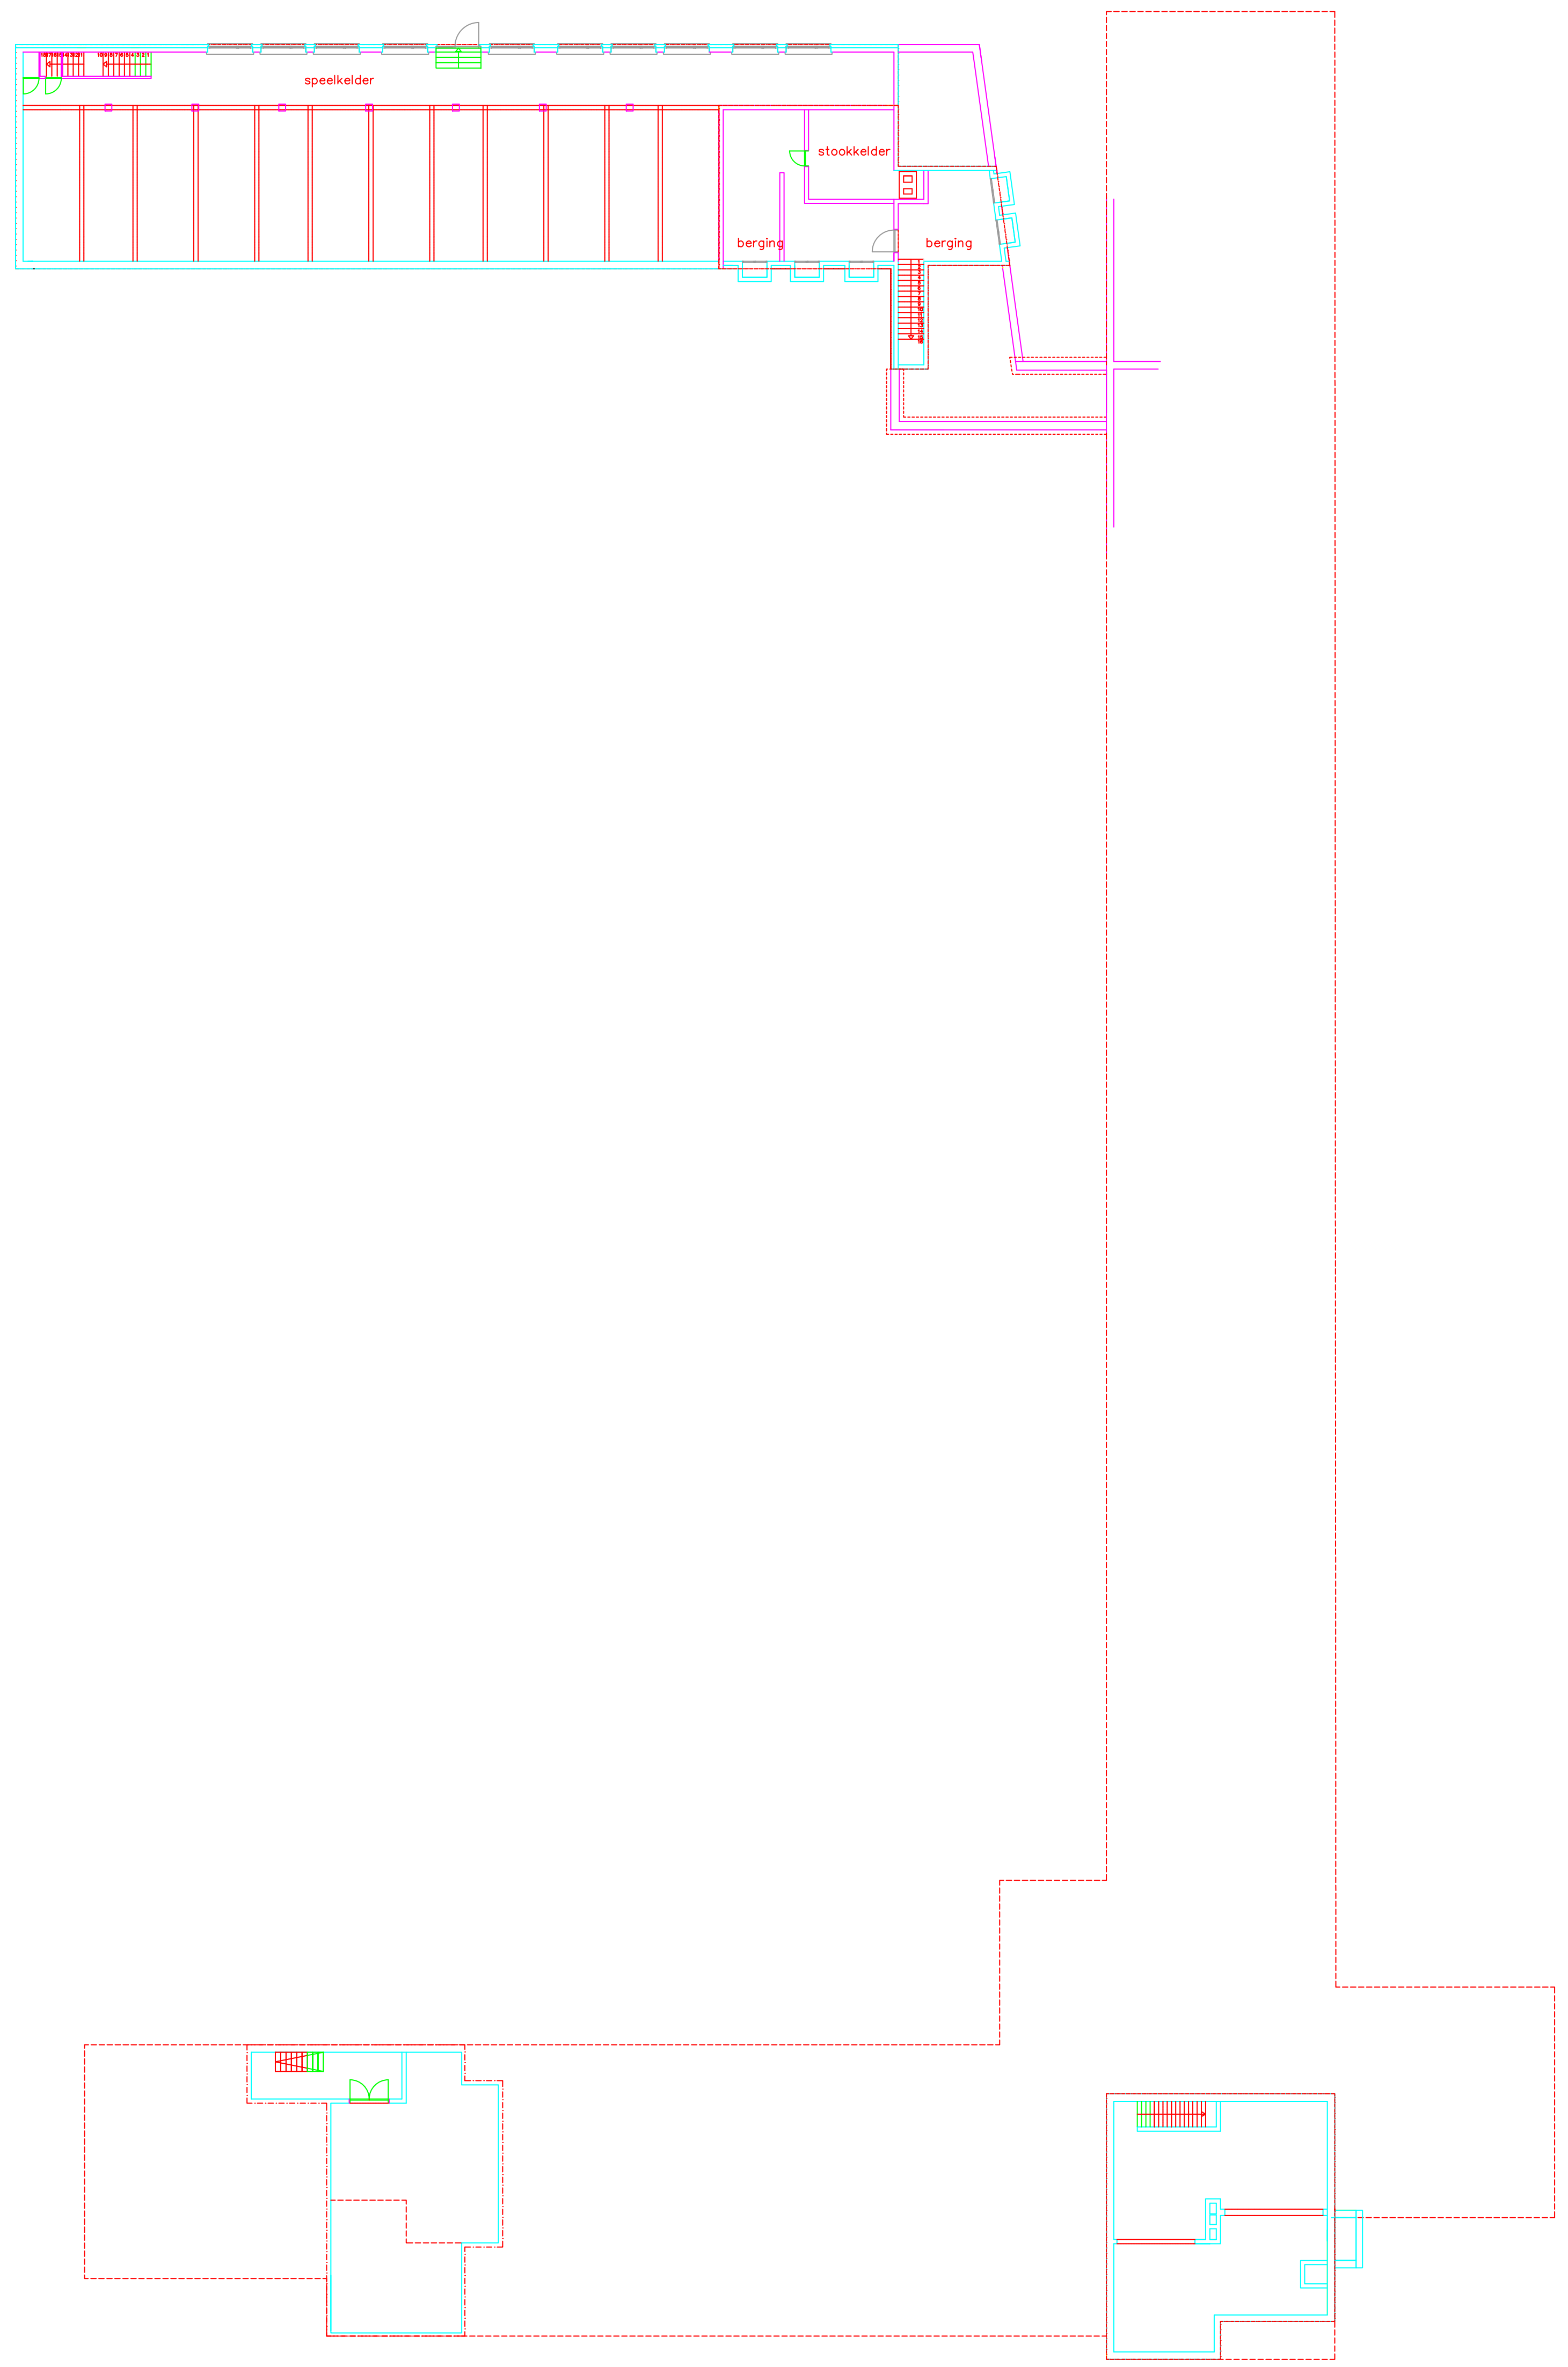

KELDERPLAN

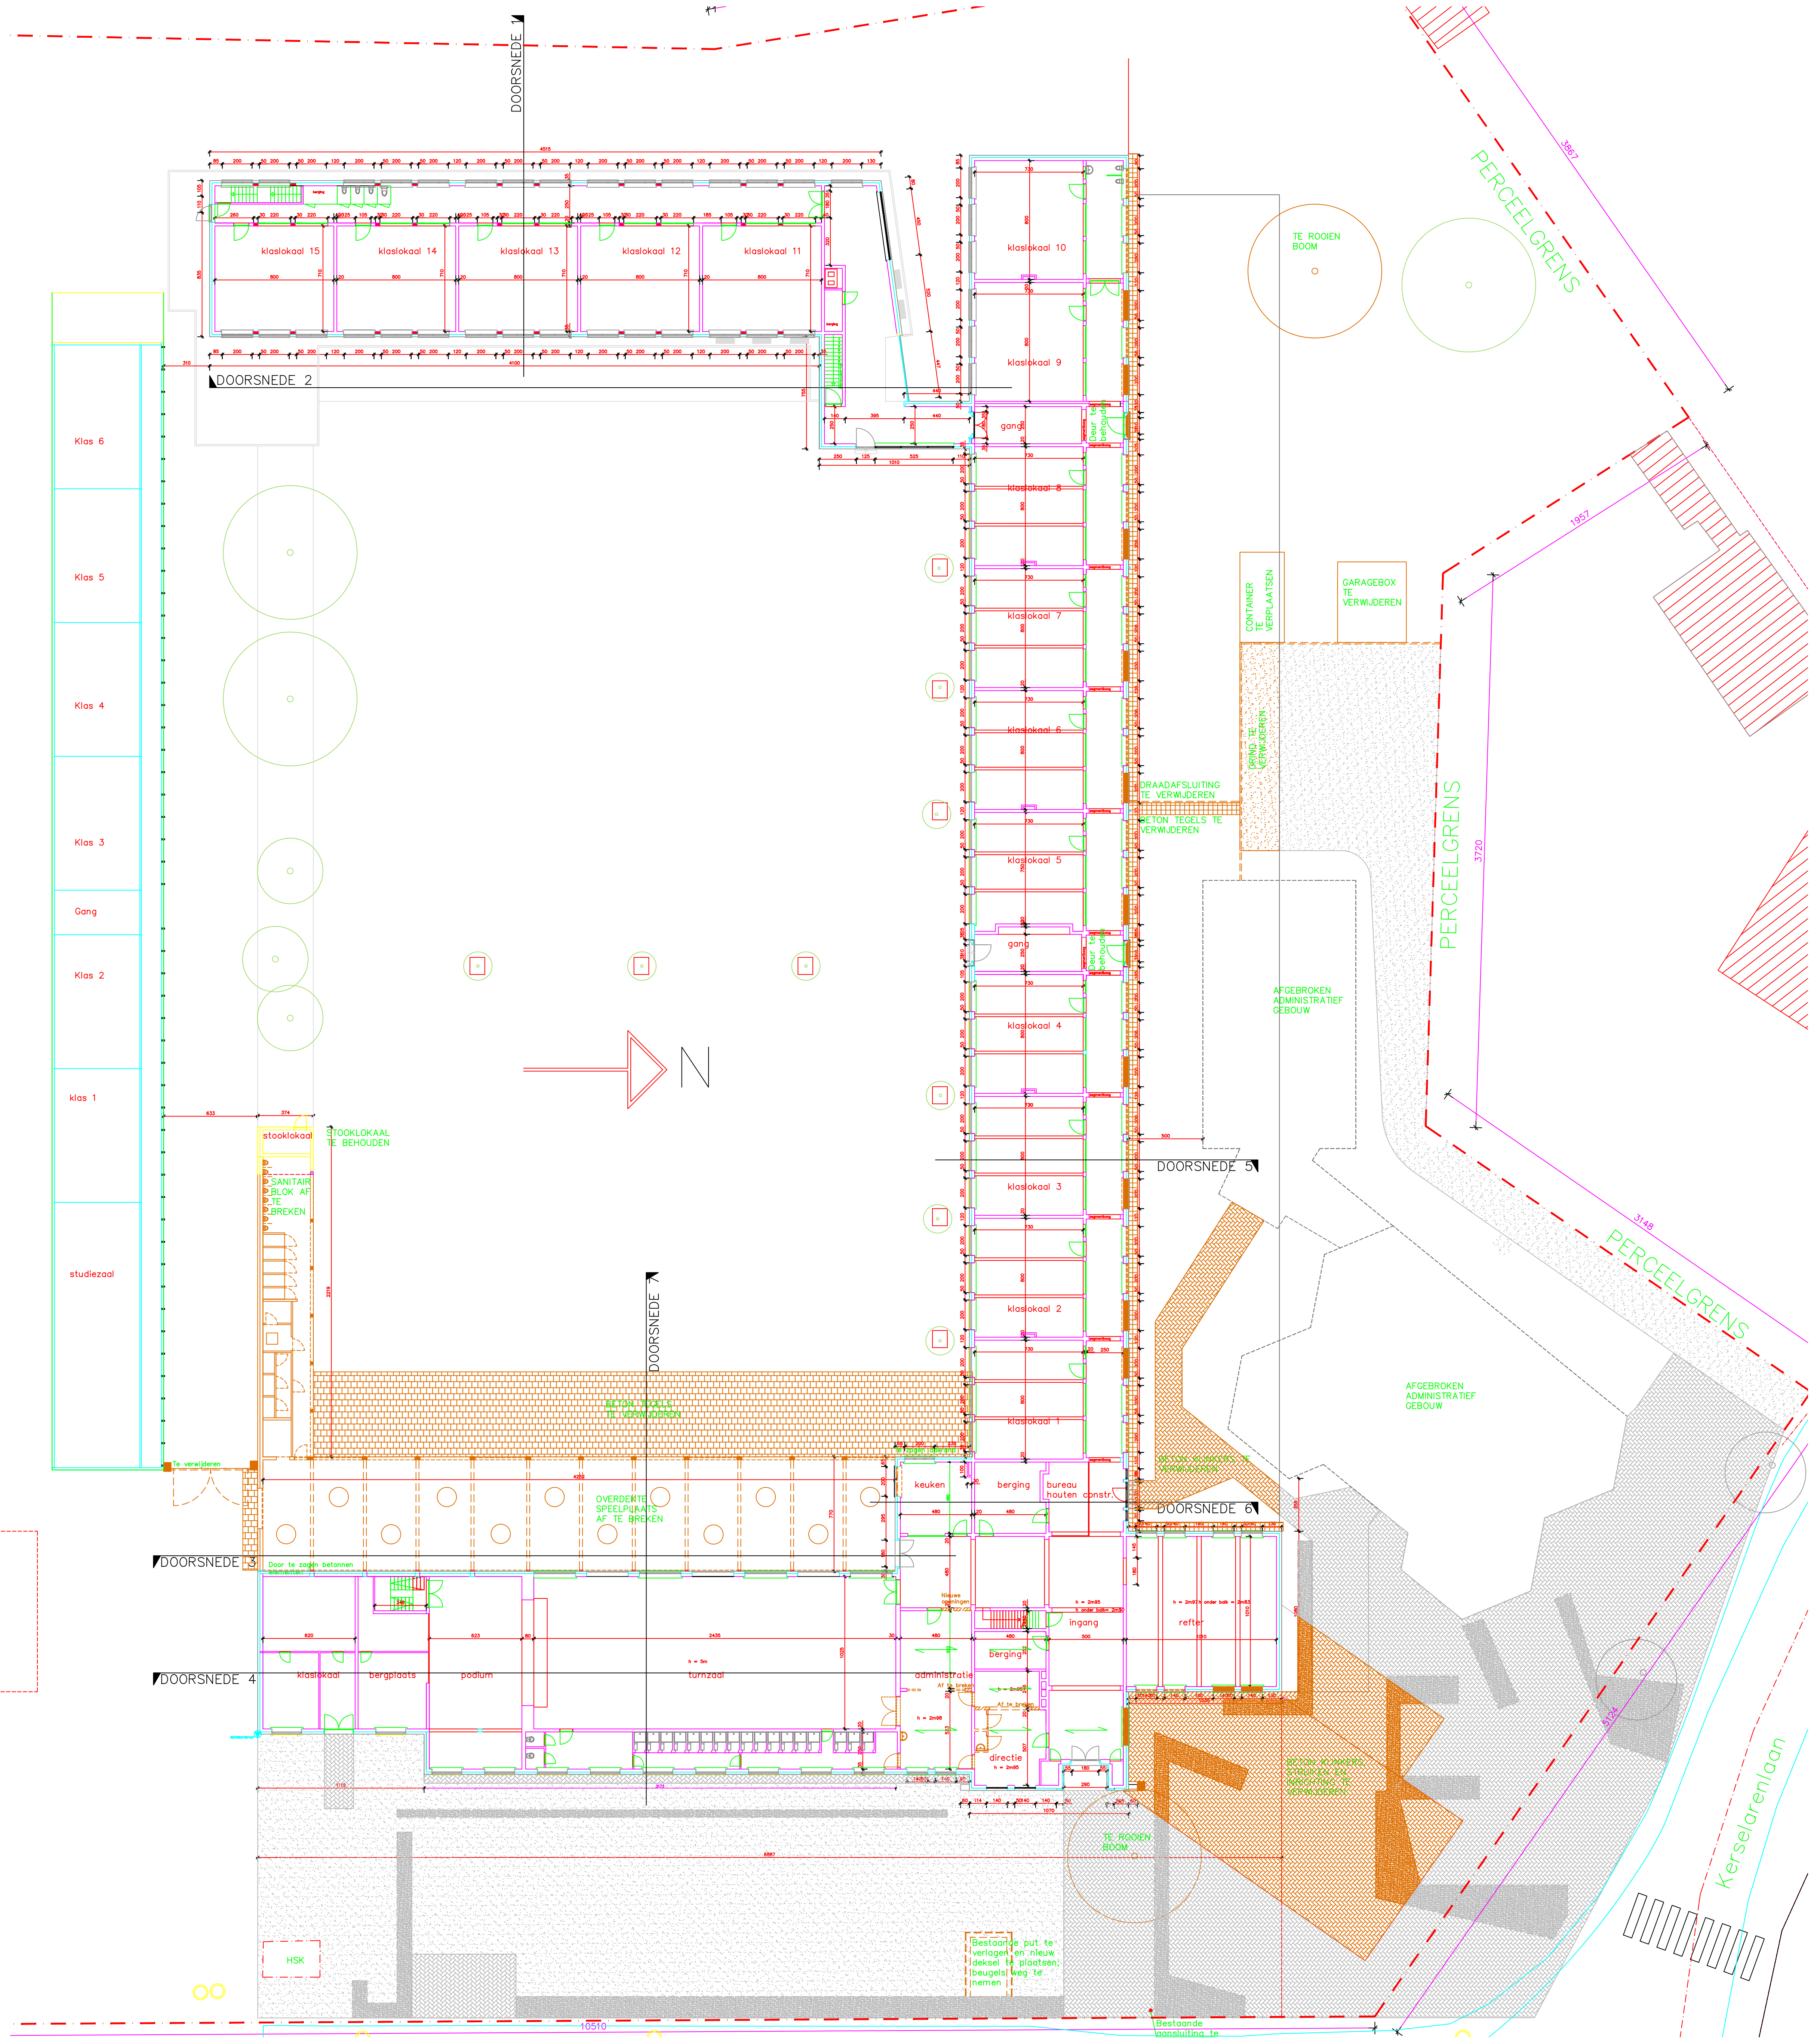

GELIJKVLOERS

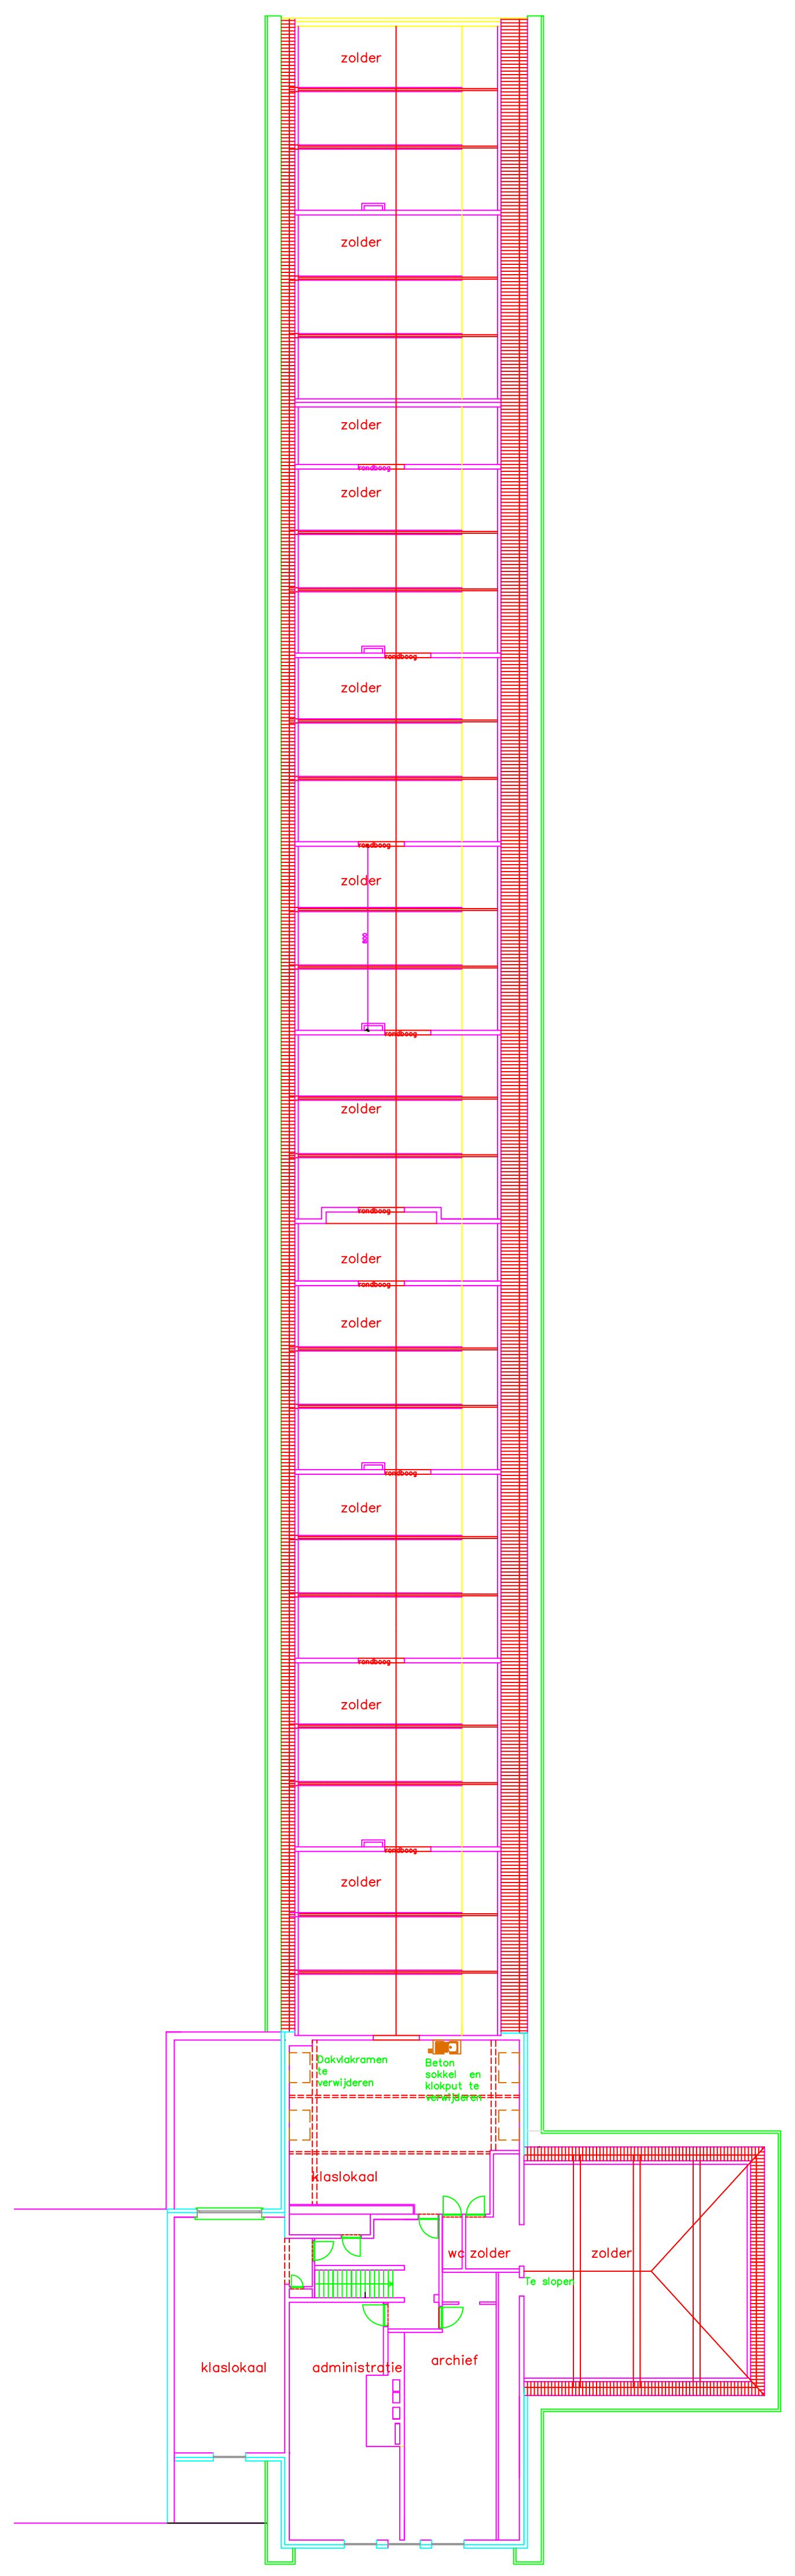

VERDIEPING – SCHAAL 1/200

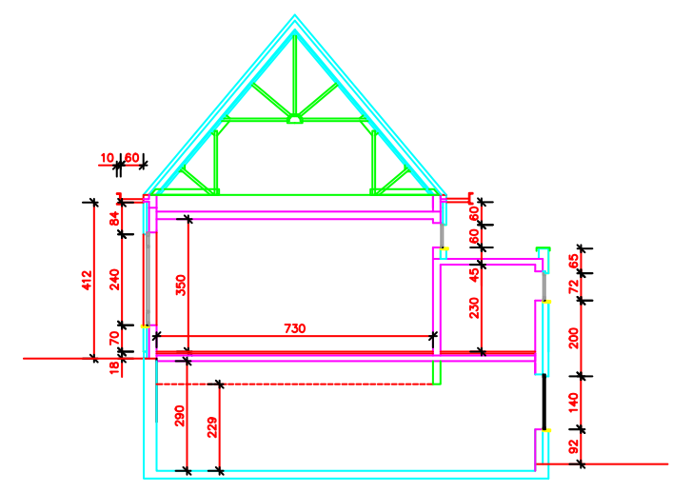

SNEDE 1– SPEELKELDER

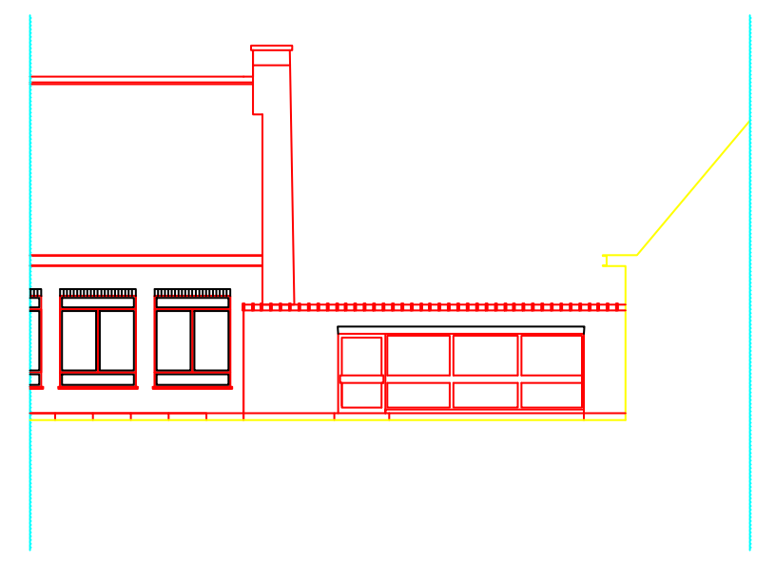

GEVEL VERVINDING KLEUTERS

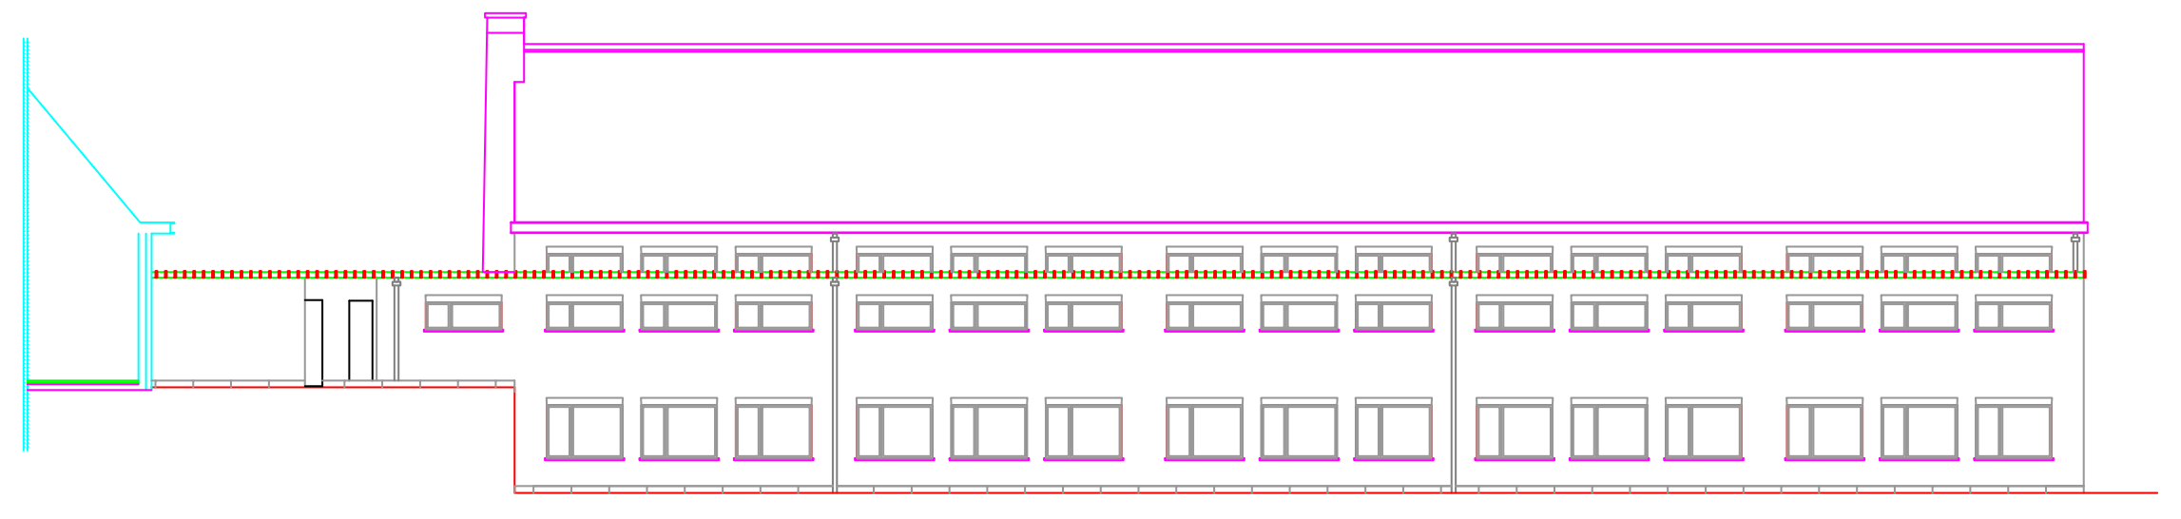

WESTGEVEL

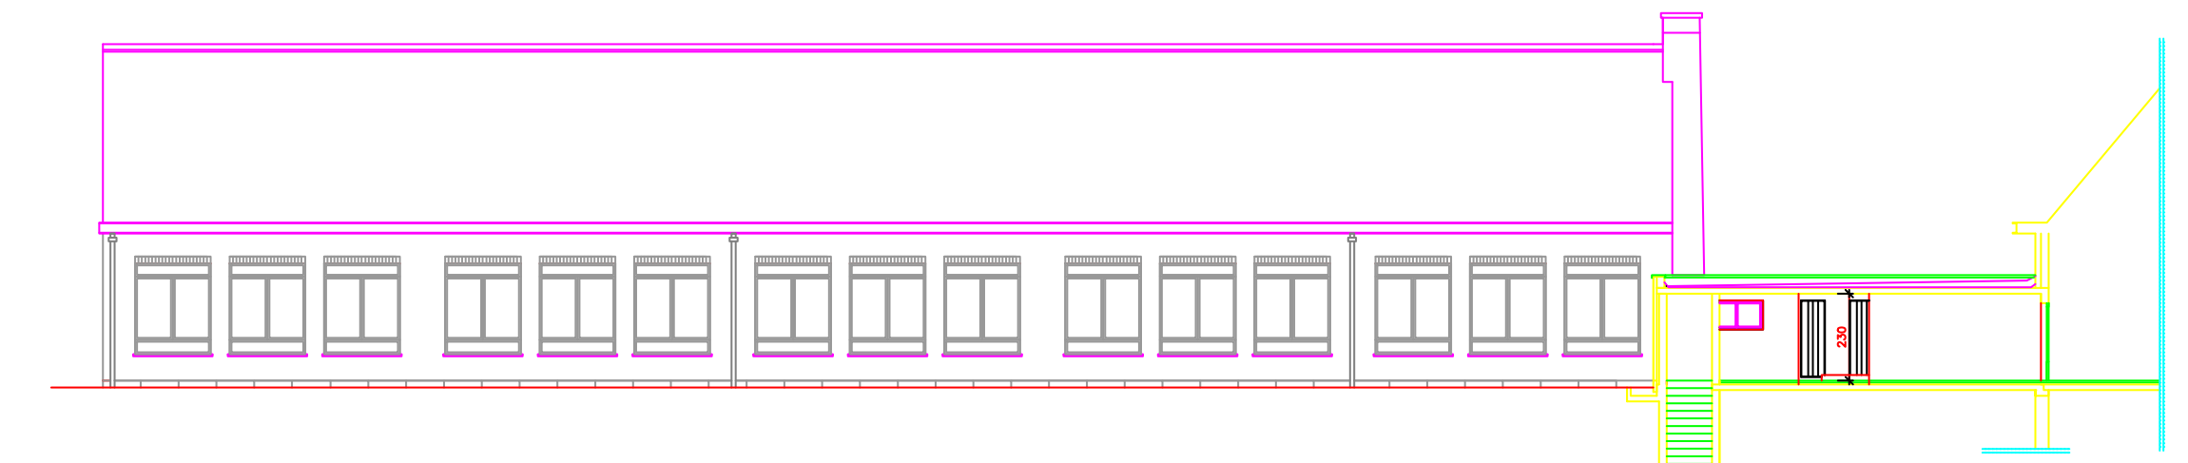

DOORSNEDE 2/OOSTGEVEL SPEELPLAATS

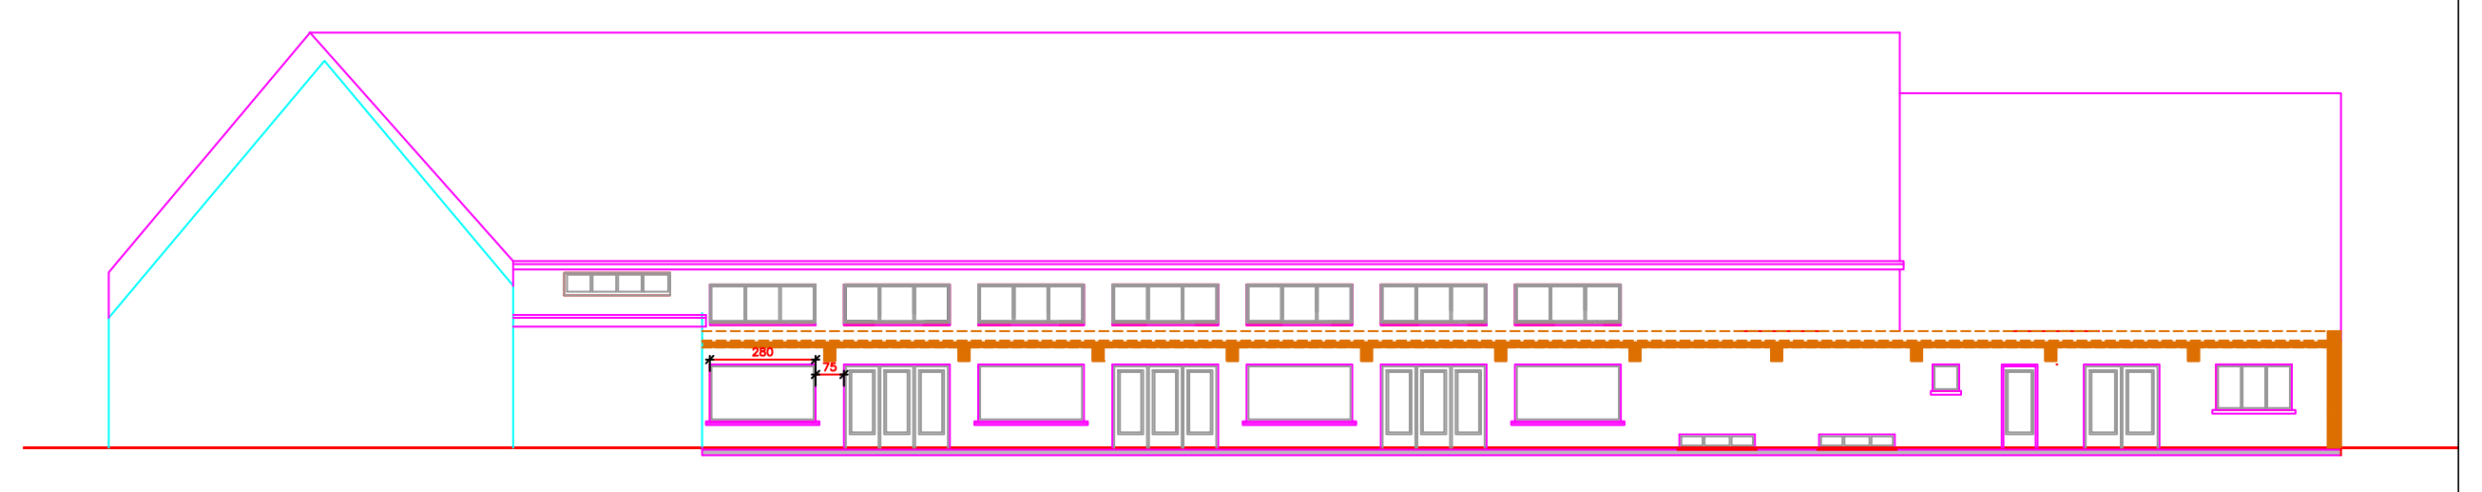

DOORSNEDE 3 – OVERDEKTE SPEELPLAATS

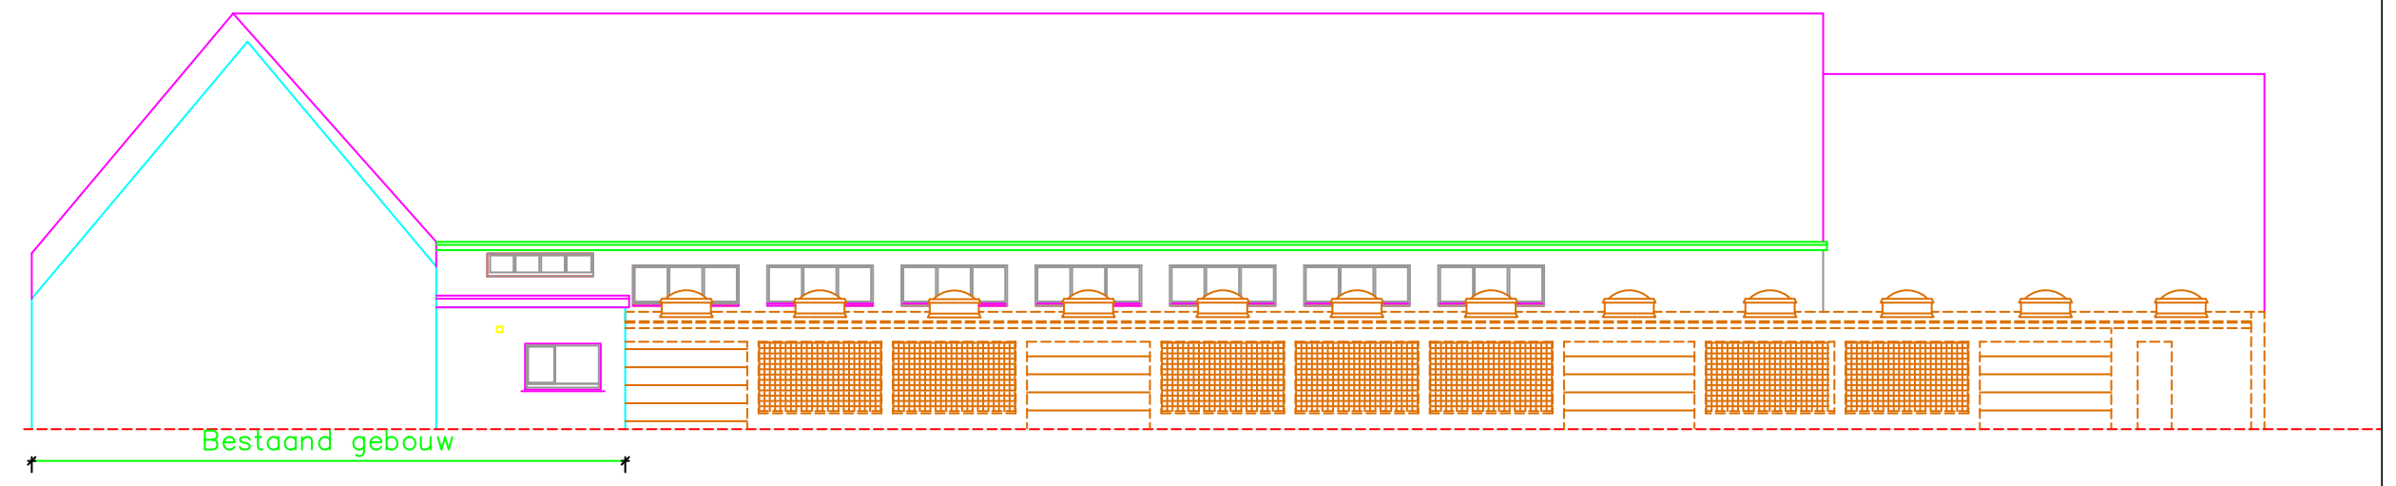

WESTGEVEL SPEELPLAATS

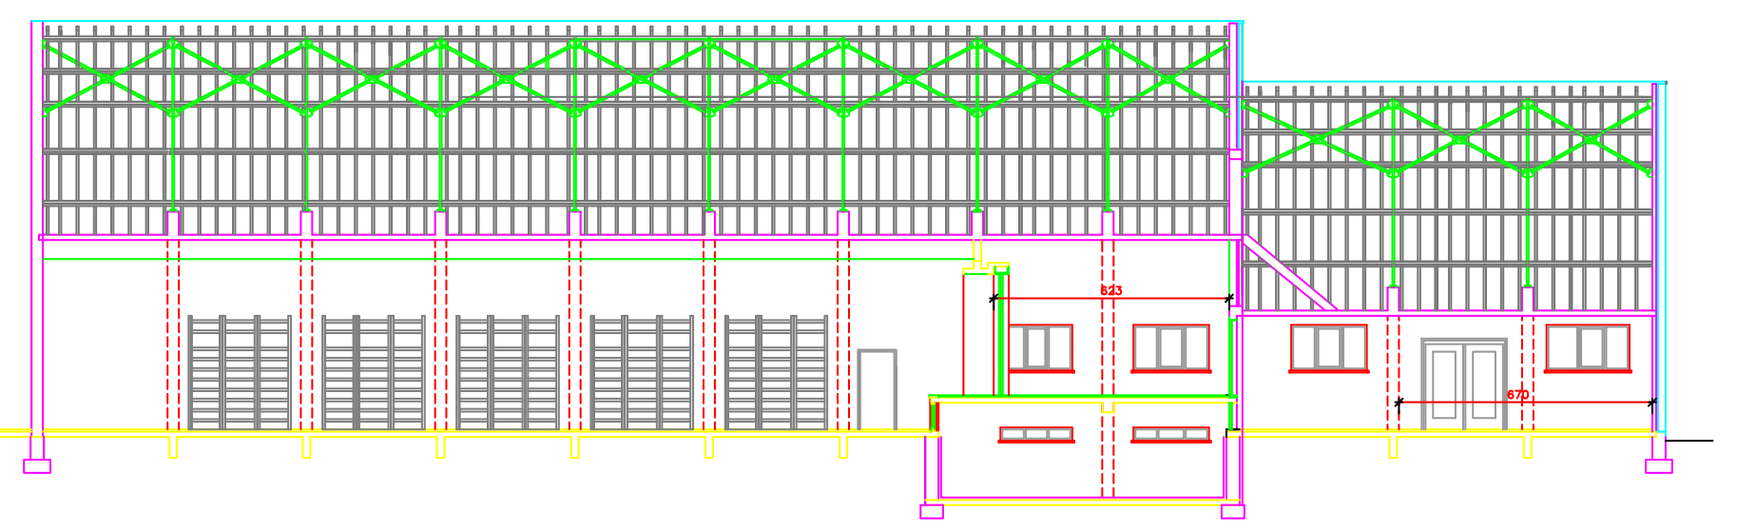

DOORSNEDE 4 – TURNZAAL

LEGENDE

- ▨ TE SLOPEN KLINKERVERHARDING
- ▨ TE SLOPEN VERHARDING IN BETONTEGELS
- ▨ WEG TE NEMEN STRUIKEN
- ▨ TE SLOPEN VERHARDING IN GRIND
- ▨ BESTAANDE, TE BEHOUDEN BEBOUWING
- ▨ TE SLOPEN GEBOUWEN
- ○ TE ROOIEN BOMEN

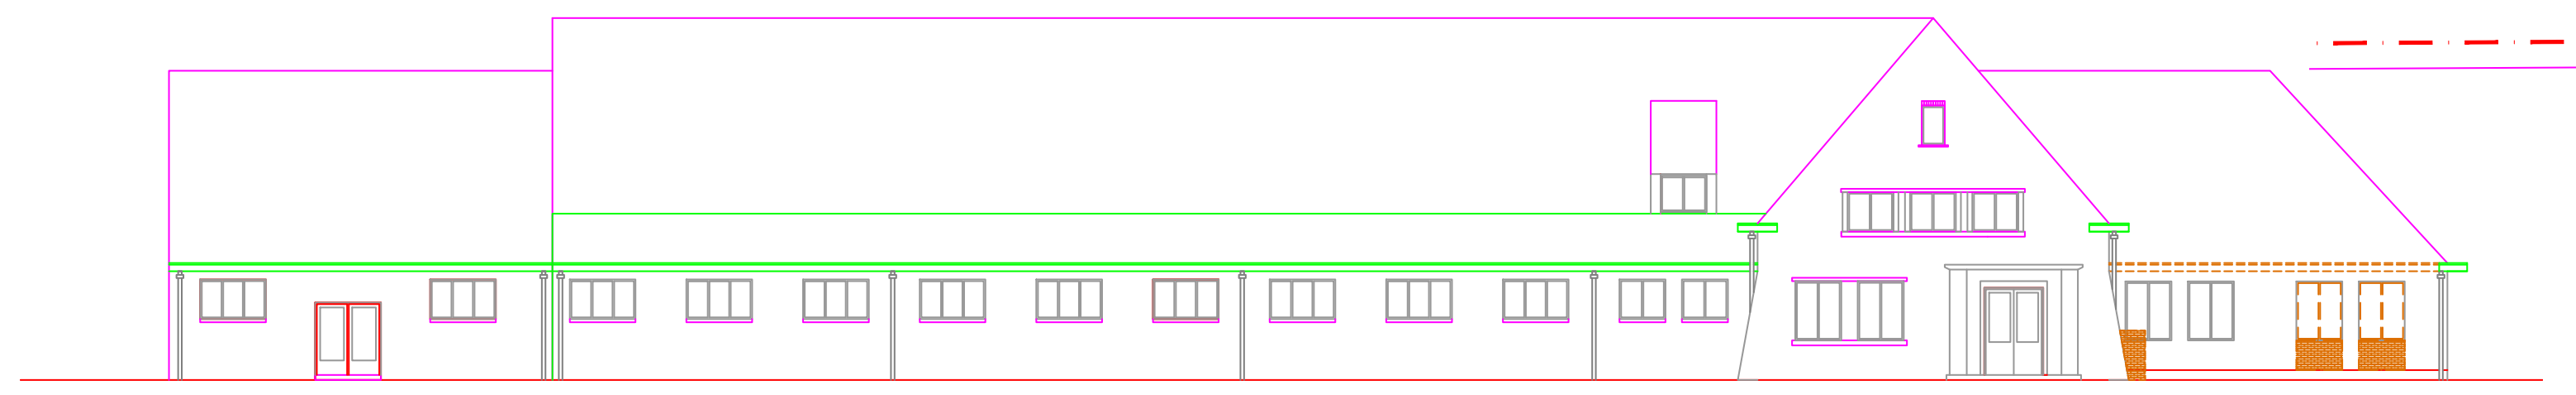

OOSTGEVEL

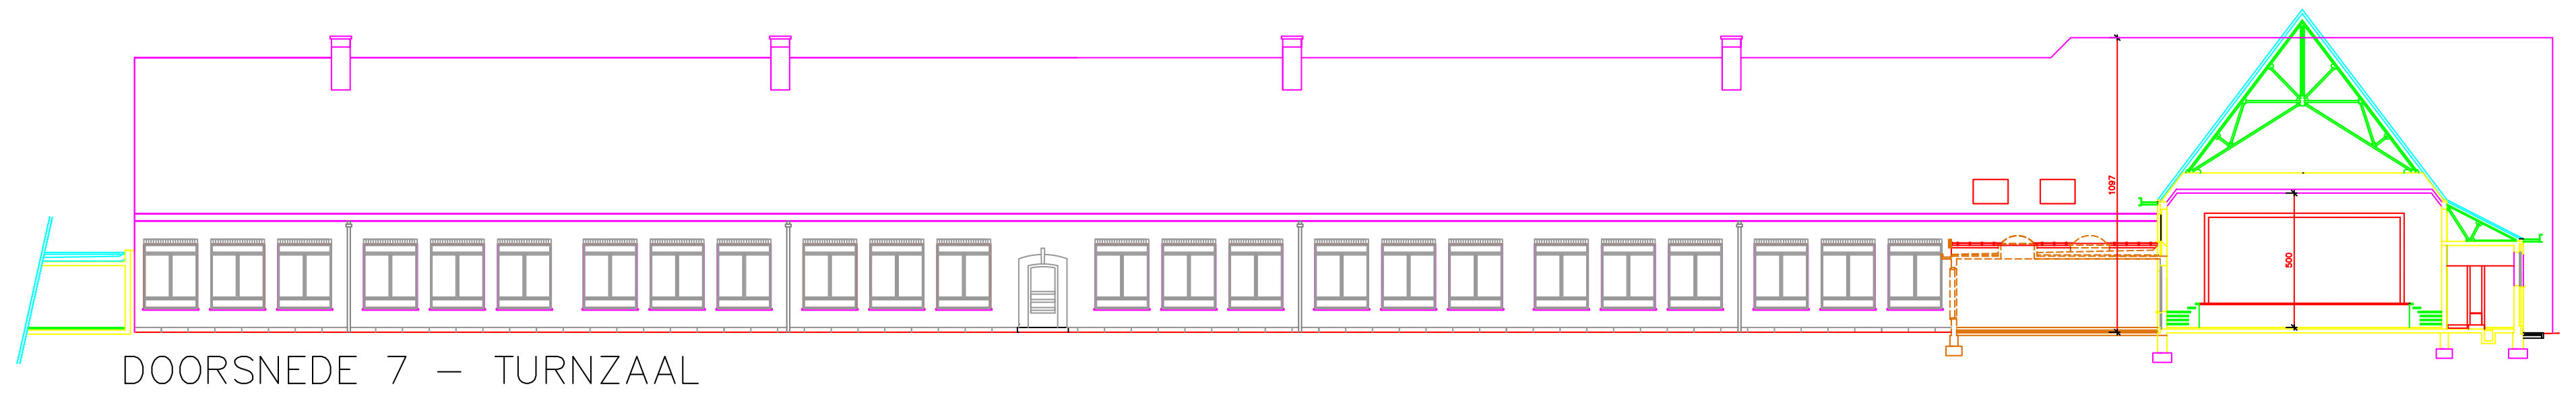

DOORSNEDE 7 – TURNZAAL

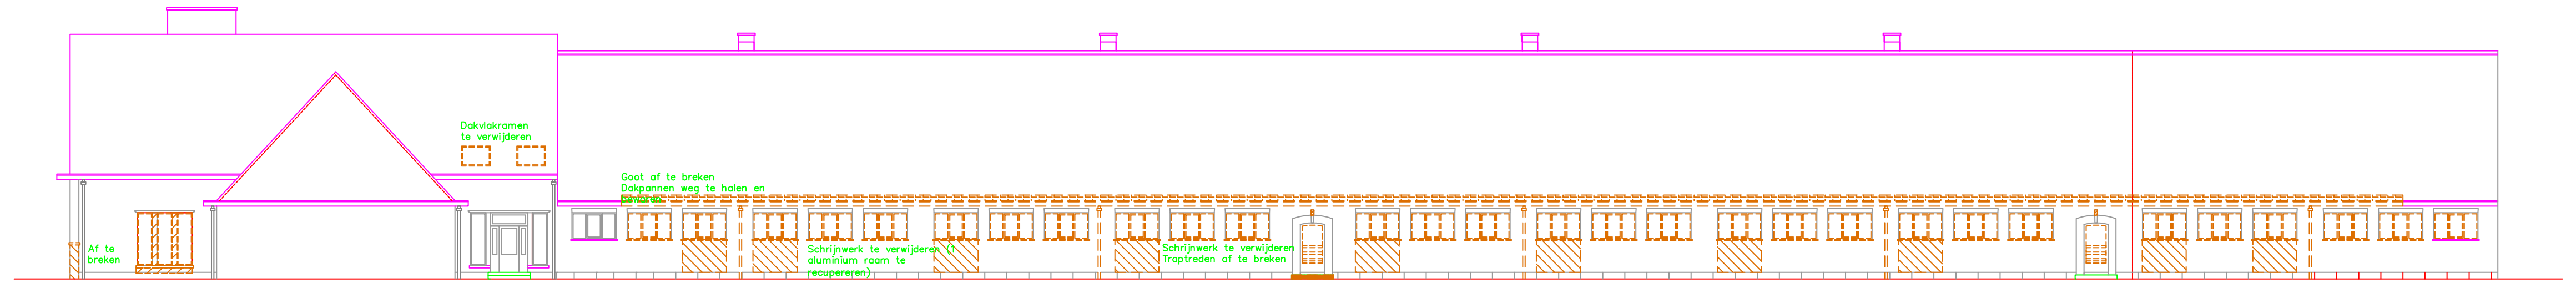

NOORDGEVEL – SCHAAL 1/200

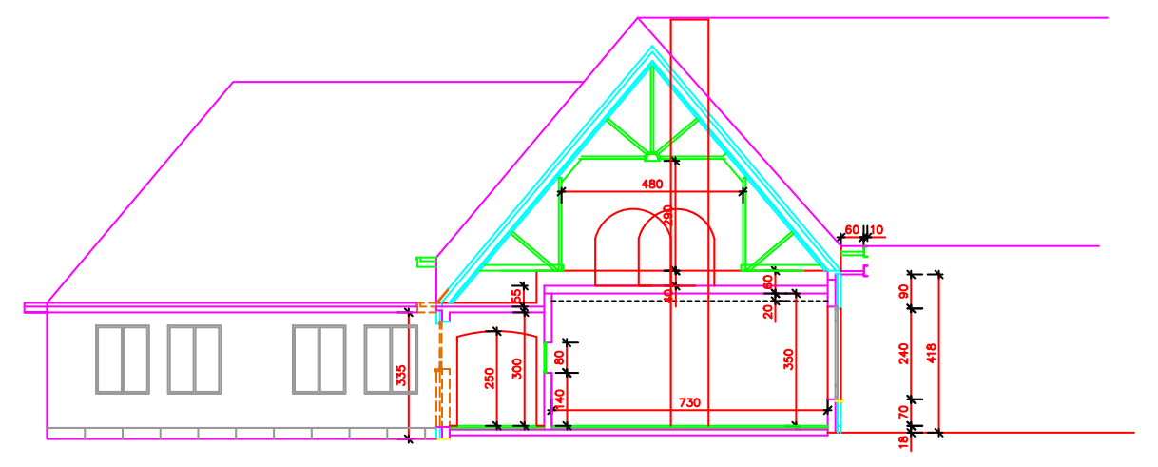

DOORSNEDE 5 – KLASLOKAAL

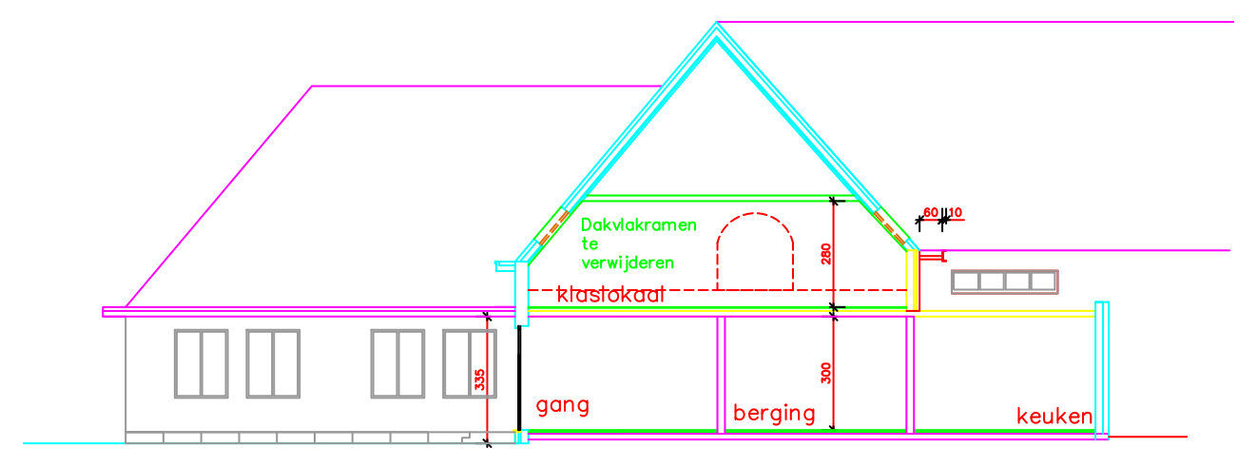

DOORSNEDE 6 – KEUKEN

Project

Verbouwing en Uitbreiding
Stedelijke Basisschool Herzele De
Kersentuin
Tuinwijkstraat 2, 9550 Herzele – 1e afdeling, sect. B, nr.
833g

Opdrachtgever

Gemeente Herzele
Markt 20
9550 Herzele

Goedgekeurd d.d. ....

Daniel Adriaens
Secretaris

Johan Van Tittelboom
Burgemeester

Mede–opdrachtgever

Ontwerper

ENGINEERS AND ARCHITECTS
EVOLTA

Maatschappelijke zetel:
Koningsstraat 270
1210 Brussel
T +32 2 217 27 97
info@evolta.be
www.evolta.be

Philip Dewit
Projectmanager

Wim Van Cromphout
Bestuurder

KELDER, GELIJKVLOERS & VERDIEPING
GEVELS & DOORSNEDES

Bestaande toestand

F					M				
E					L				
D					K				
C					J				
B					I				
A					H				
0	25/08/2016	Aanbesteding	ZAS	PDW	G				
	DATUM	HISTORIEK	TEK	VER		DATUM	HISTORIEK	TEK	VER

FASE	SCHAAL	WERKNUMMER	AFDELING	PLANNR.	REV.
AANBESTEDING	1/200	24/71.002	AR	01/12	0