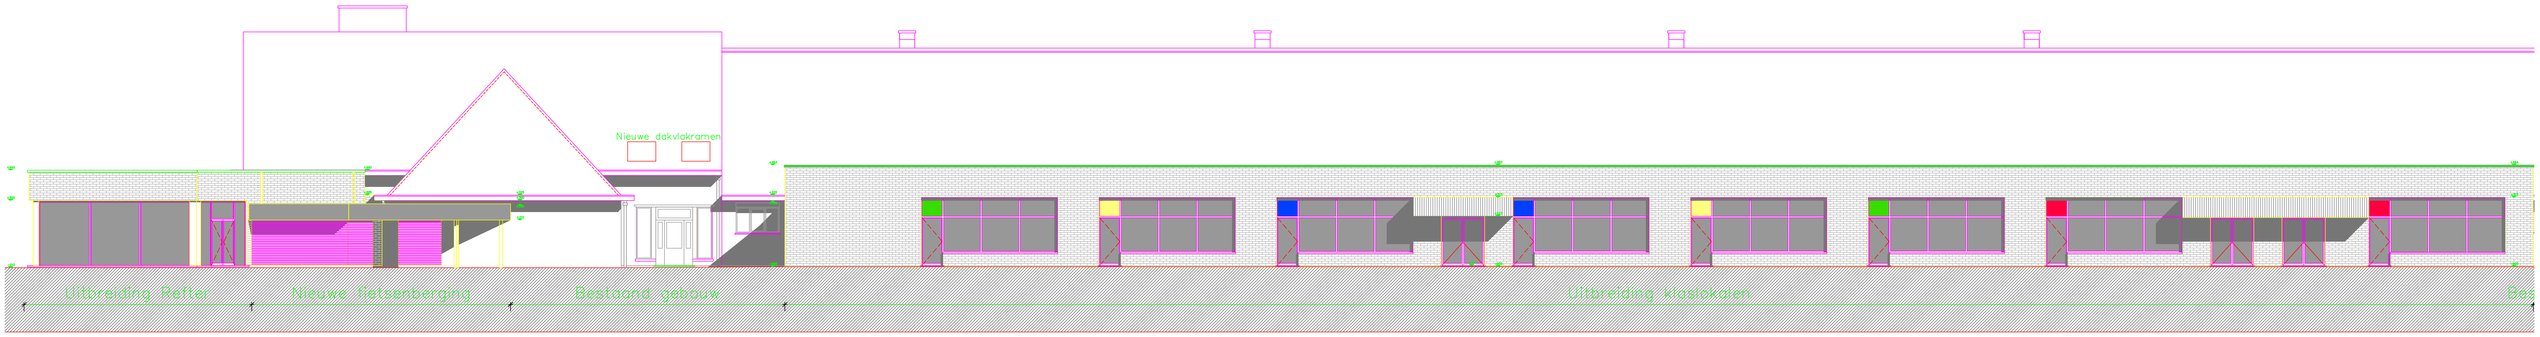

NOORDGEVEL

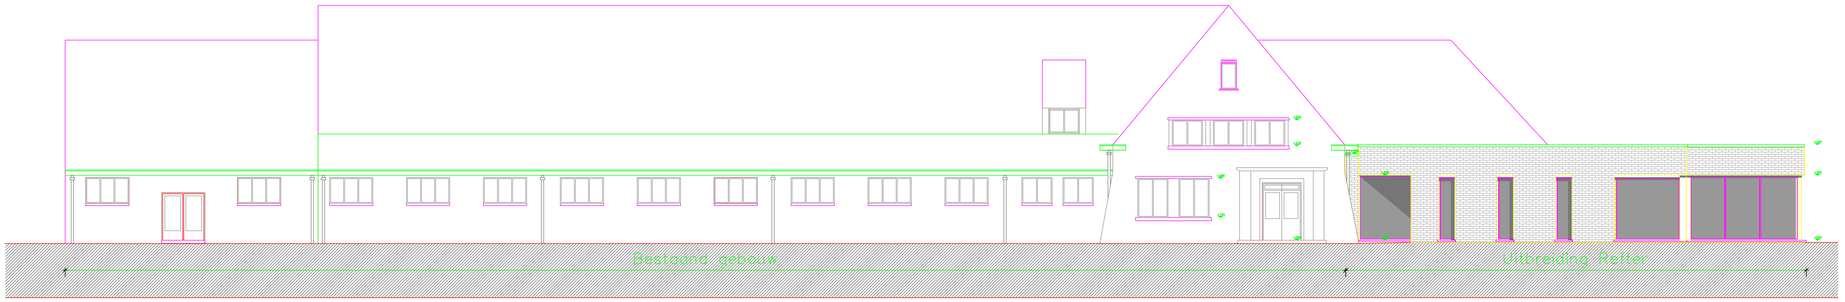

OOSTGEVEL

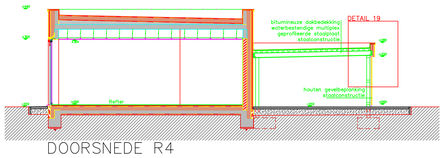

DOORSNEDE R4

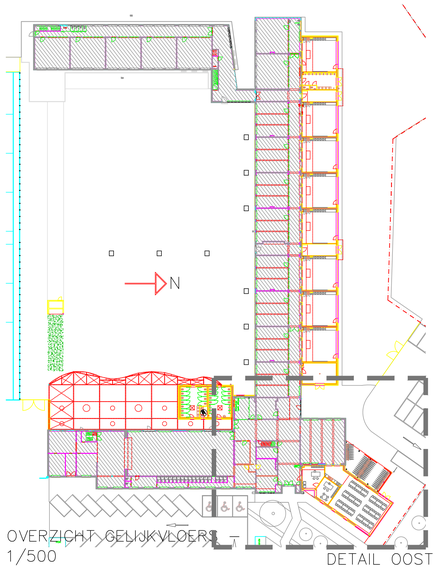

OVERZICHT GELIJKVLOERS
1/500

DETAIL OOST

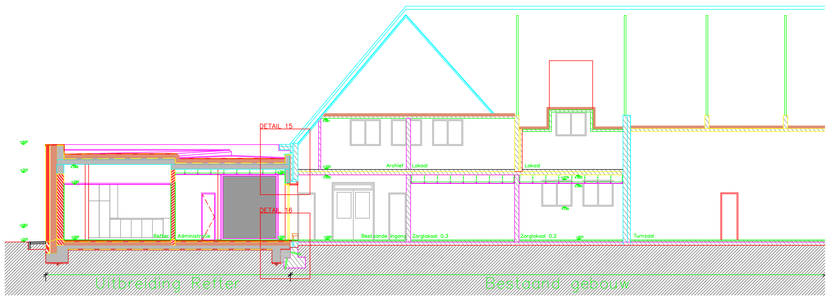

DOOSNEDE R1

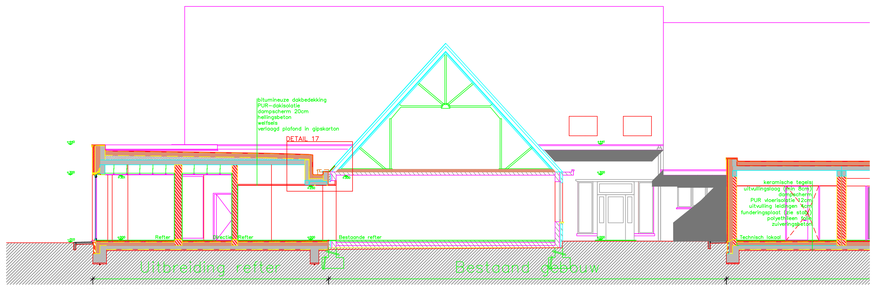

DOORSNEDE R2

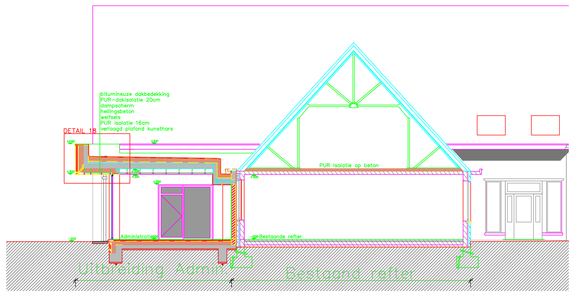

DOORSNEDE R3

LEGENDE

- GEVELMETSELWERK
- CELLENBETONSTEENMETSELWERK
- BETONSTEENMETSELWERK
- THERMISCHE SPOUWMUURISOLATIE
- BETON
- SPUWER
- RA REGENWATERAFVOER

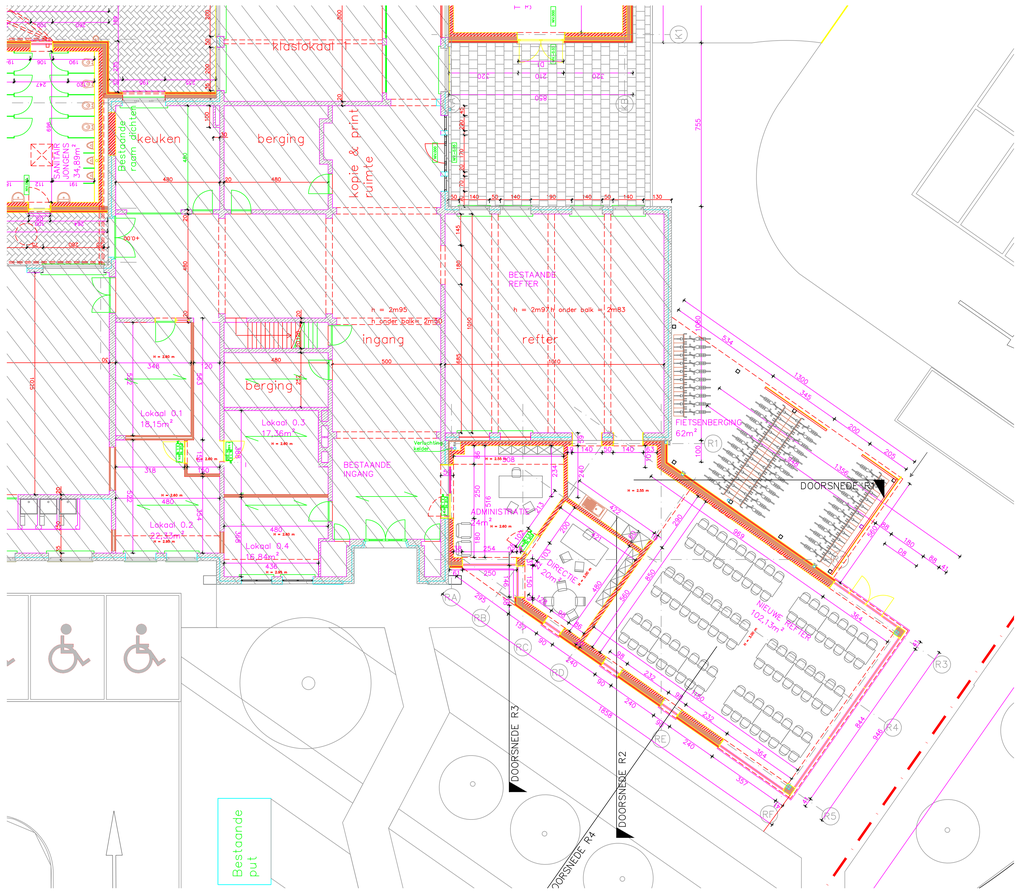

GELIJKVLOERS

Project

Verbouwing en Uitbreiding Stedelijke Basisschool Herzele De Kersentuin

Tuinwijkstraat 2, 9550 Herzele, Herzele 1e afdeling, sect. B, nr. 833g

Opdrachtgever

Gemeente Herzele
Markt 20
9550 Herzele

Goedgekeurd d.d. .....

Daniel Adriaens
Secretaris

Johan Van Tittelboom
Burgemeester

Mede-opdrachtgever

Ontwerper

ENGINEERS AND ARCHITECTS

EVOLTA

Maatschappelijke zetel:
Koningsstraat 270
1210 Brussel
T +32 2 217 27 97
info@evolta.be
www.evolta.be

Philip Dewit
Projectmanager

Wim Van Cromphout
Bestuurder

DETAIL OOST
REFTER, VERBOUWING & FIETSENBERGING
Grondplannen, gevels en doorsnedes
Nieuwe toestand

F						M							
E						L							
D						K							
C						J							
B						I							
A	30/11/2019	Aanpassingen BEN		ZAS	PDW	H							
0	25/08/2019	Aanbesteding		ZAS	PDW	G							
	DATUM	HISTOREK		TEK	VER		DATUM	HISTOREK			TEK	VER	

FASE	SCHAAL	WERKNUMMER	AFDELING	PLANNR.	REV.
AANBESTEDING	1/100	24/71.002	AR	06/12	A