

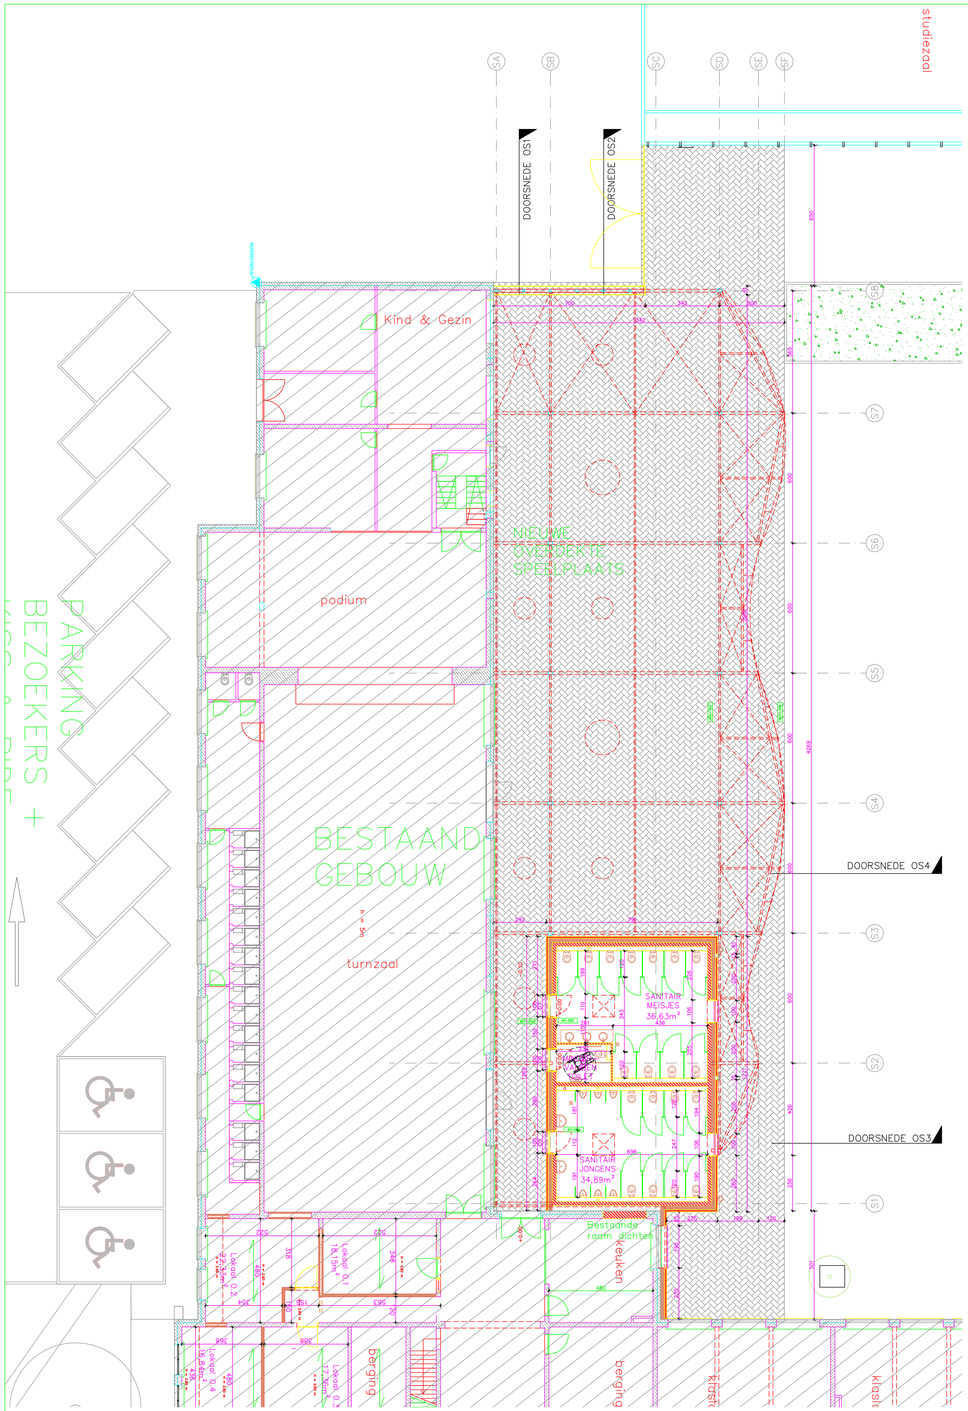



GRONDPLAN – UITBREIDING WEST – SCHAAL 1/100

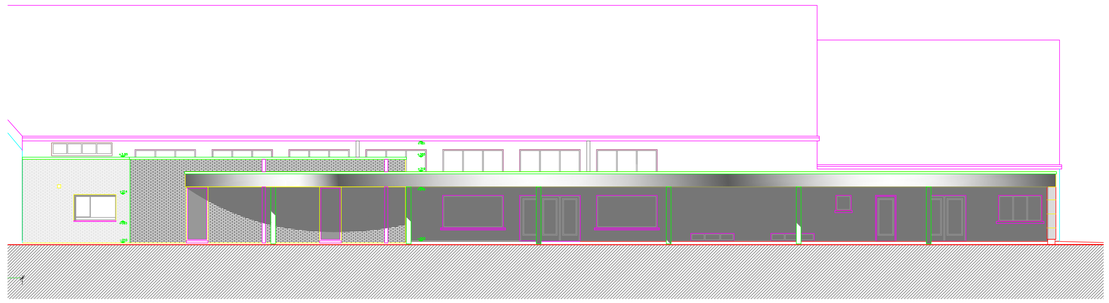


WEST GEVEL

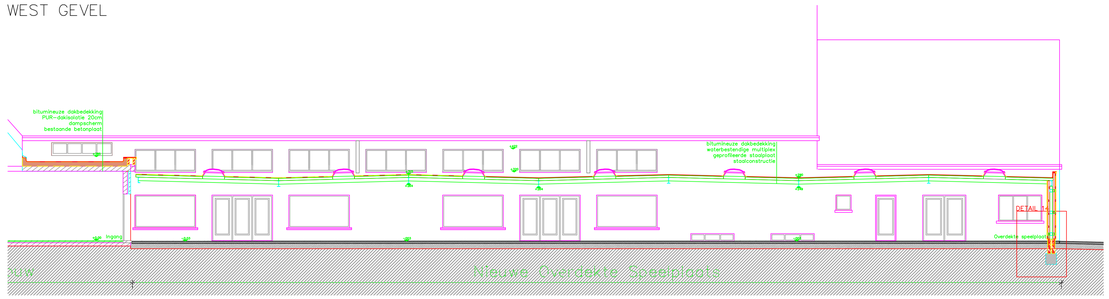


DOORSNEDE OS1

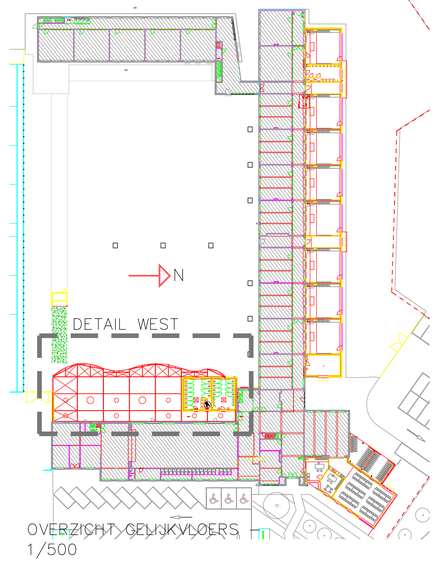


OVERZICHT GELIJKVLOERS
1/500

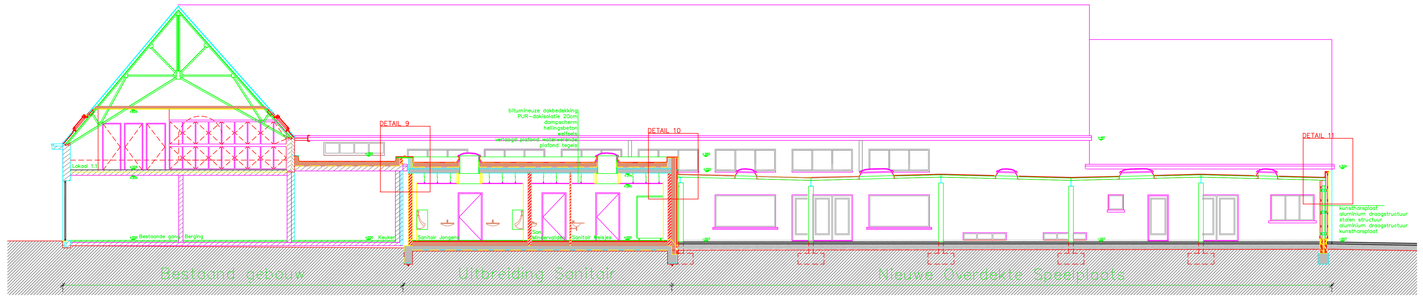


DOORSNEDE OS2

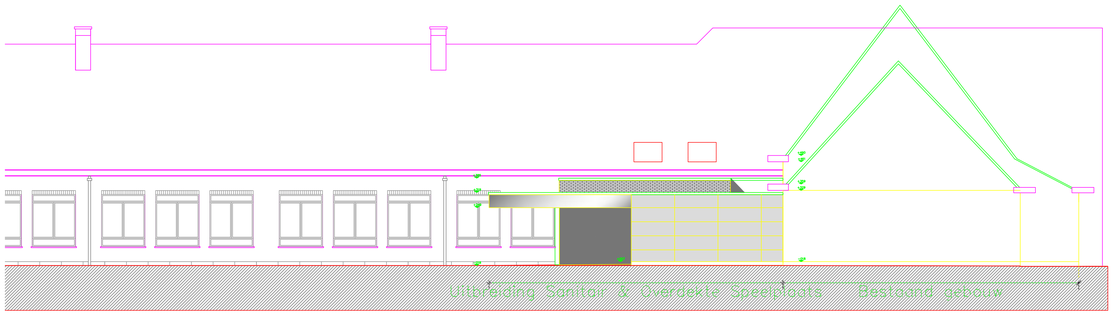

ZUID GEVEL

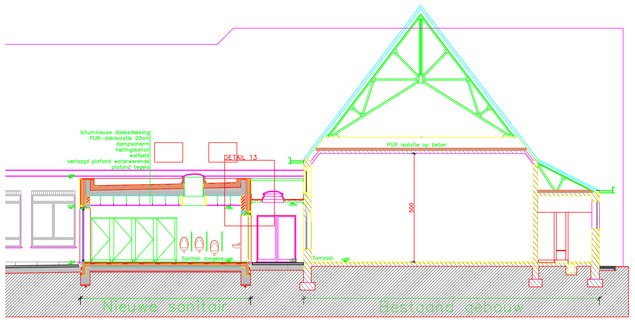

DOORSNEDE OS 3

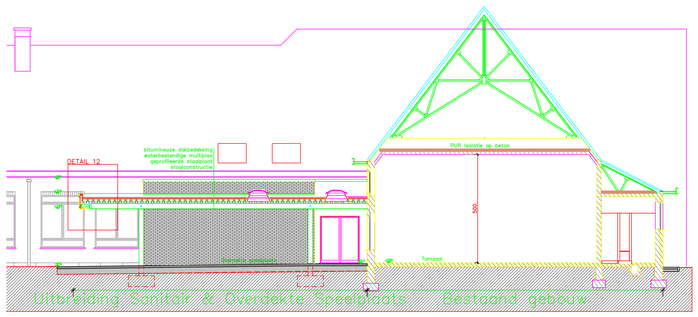

DOORSNEDE OS 4

LEGENDE

- GEVELMETSELWERK
- CELLENBETONSTEENMETSELWERK
- BETONSTEENMETSELWERK
- THERMISCHE SPOUWMUURISOLATIE
- BETON
- SPUWER
- RA REGENWATERAFVOER

Project

Verbouwing en Uitbreiding Stedelijke Basisschool Herzele De Kersentuin

Tuinwijkstraat 2, 9550 Herzele - 1e afdeling, sect. B, nr. 833g

Opdrachtgever

Gemeente Herzele
Markt 20
9550 Herzele

Goedgekeurd d.d. .....

Daniel Adriaens
Secretaris

Johan Van Tittelboom
Burgemeester

Mede-opdrachtgever

Ontwerper

ENGINEERS AND ARCHITECTS
EVOLTA
Maatschappelijke zetel:
Koningsstraat 270
1210 Brussel
T +32 2 217 27 97
info@evolta.be
www.evolta.be

Philip Dewit
Projectmanager

Wim Van Cromphout
Bestuurder

DETAIL WEST–OVERDEKTE SPEELPLAATS & SANITAI
Grondplannen, gevels en doorsnedes
Nieuwe toestand

F					M				
E					L				
D					K				
C					J				
B					I				
A	30/11/2016	Aanpassingen BEN	ZAS	PDW	H				
0	25/08/2016	Aanbesteding	ZAS	PDW	G				
	DATUM	HISTORIEK	TEK	VER		DATUM	HISTORIEK	TEK	VER

FASE	SCHAAL	WERKNUMMER	AFDELING	PLANNR.	REV.
AANBESTEDING	1/100	24/71.002	AR	05/12	A