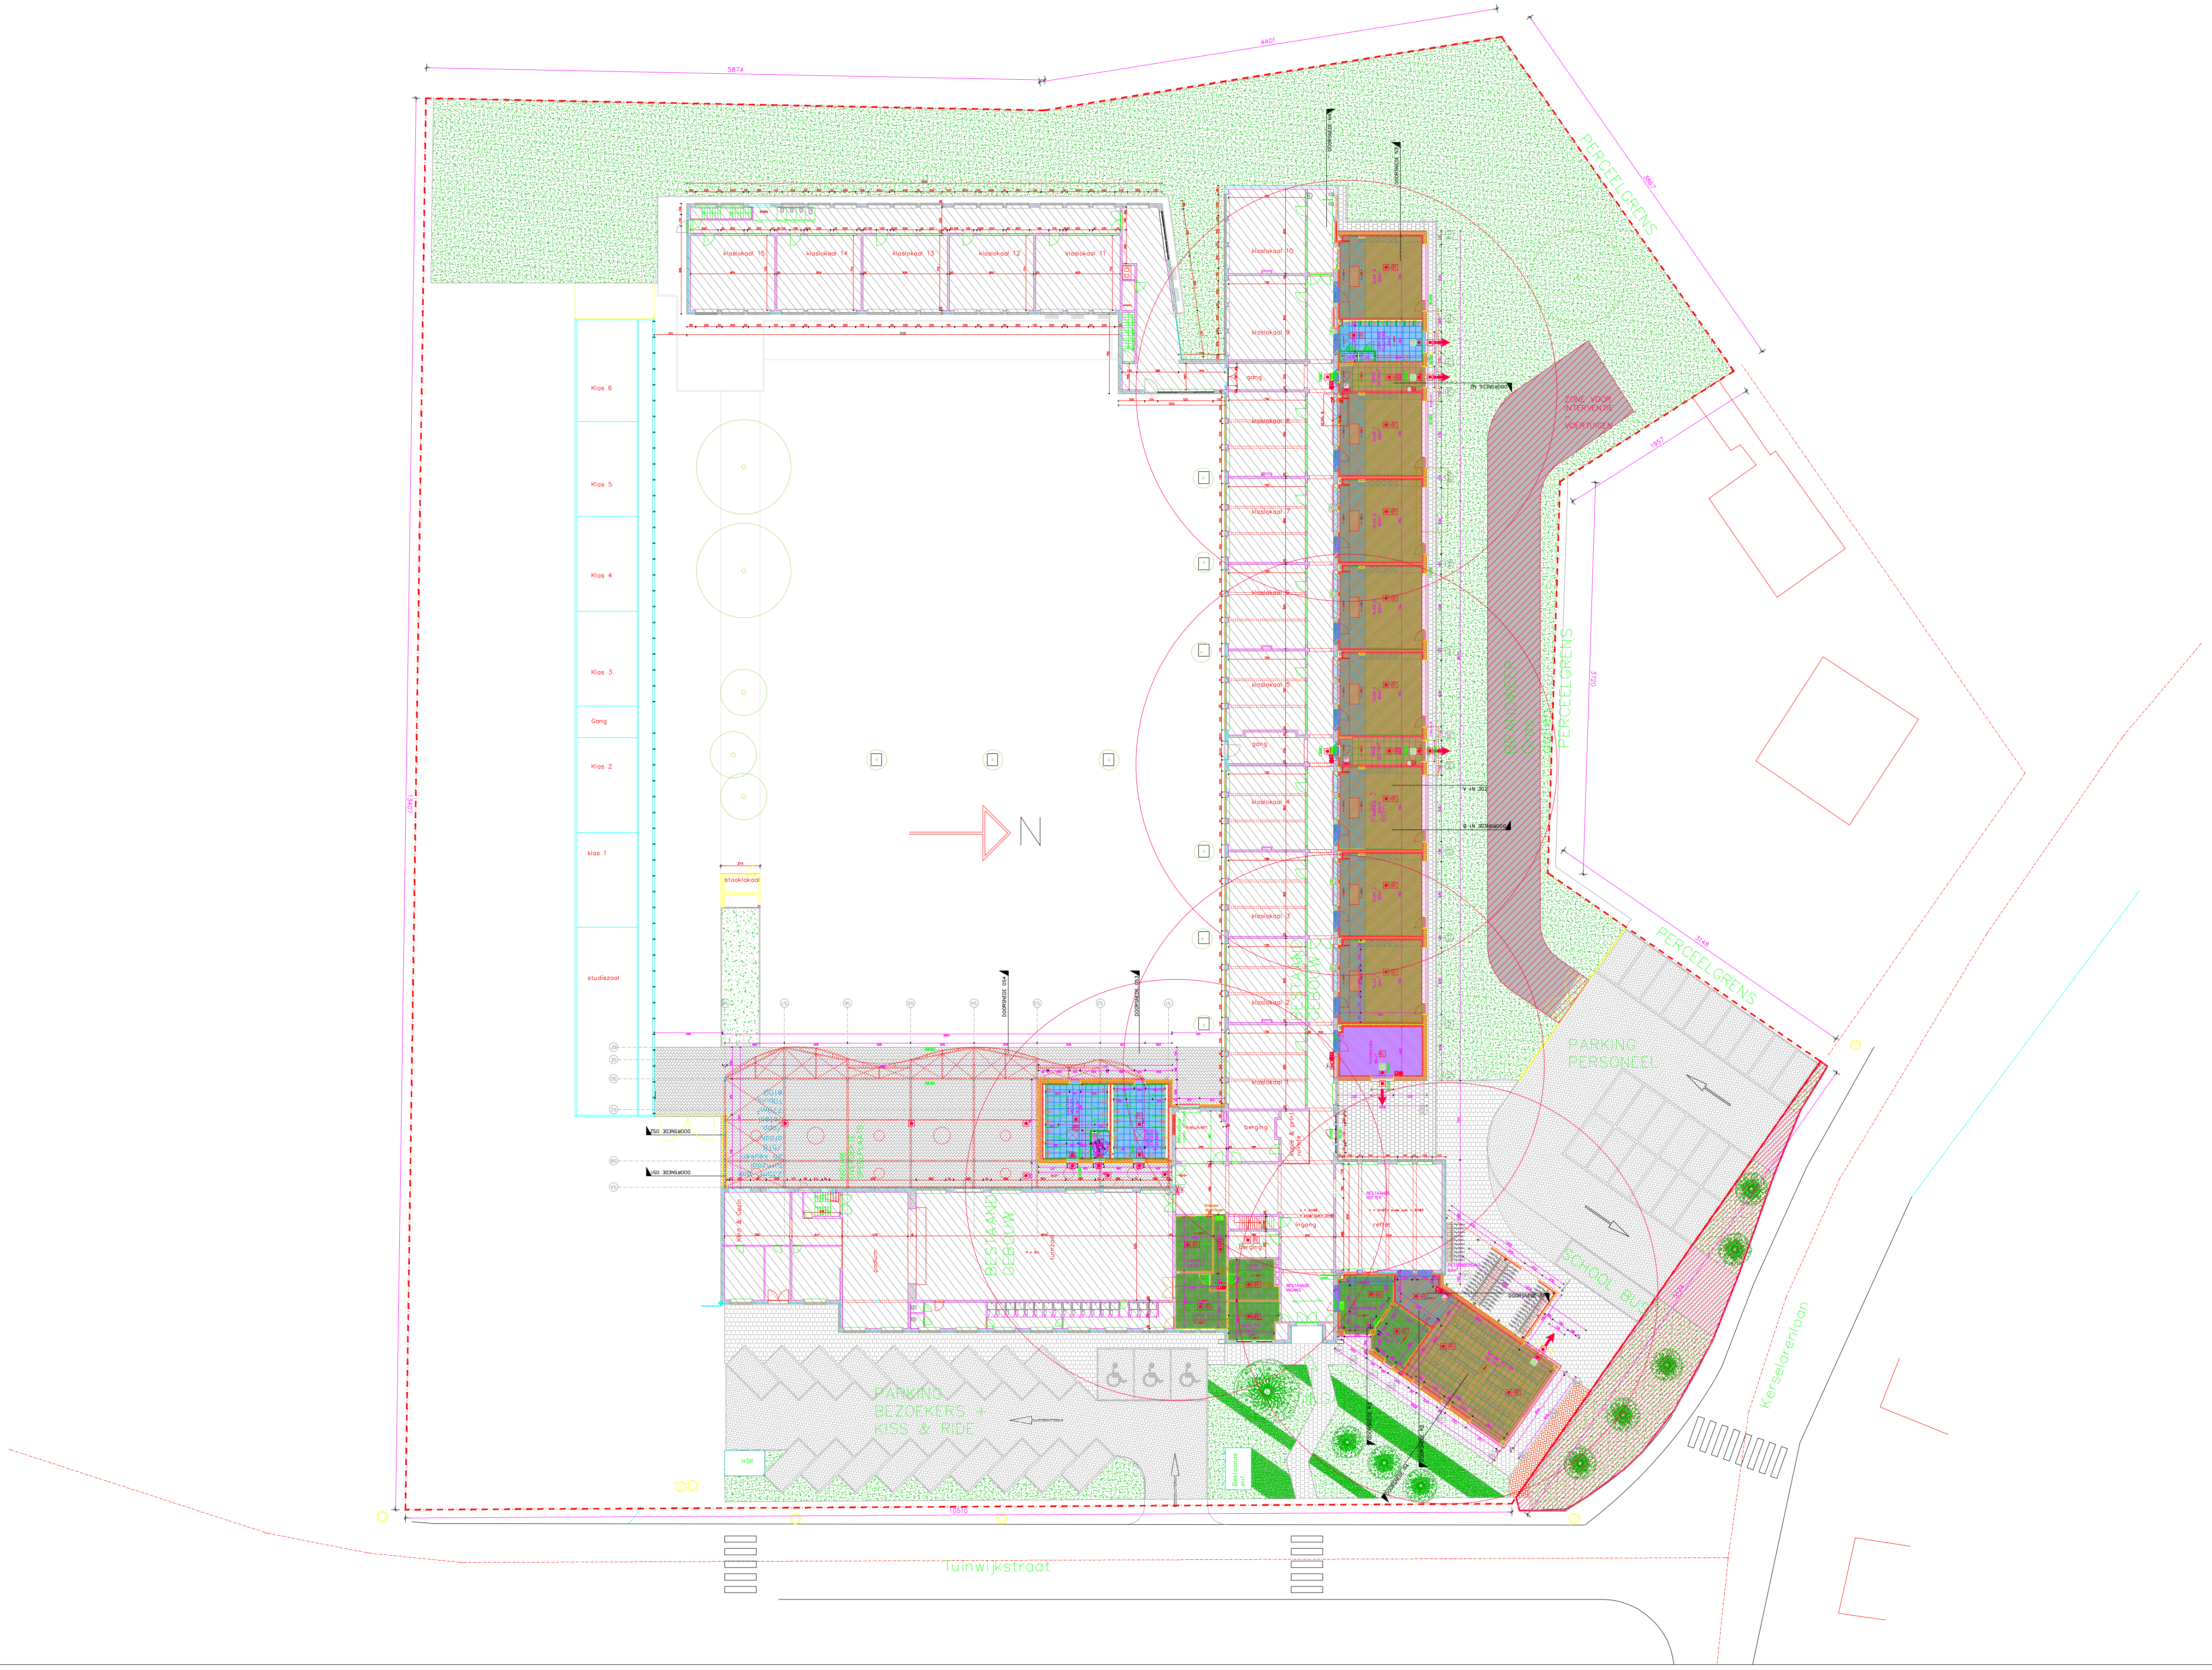
PERCEELGRENS
3867
5874
4407
1957
3720
3148
10510
klaslokaal 15
klaslokaal 14
klaslokaal 13
klaslokaal 12
klaslokaal 11
klaslokaal 10
klaslokaal 9
gang
klaslokaal 8
klaslokaal 7
klaslokaal 6
klaslokaal 5
klaslokaal 4
klaslokaal 3
klaslokaal 2
klaslokaal 1
Klas 6
Klas 5
Klas 4
Klas 3
Gang
Klas 2
klas 1
studiezaal
stooklokaal
N
DOORSNEDE N4
DOORSNEDE N3
DOORSNEDE N2
DOORSNEDE N1 A
DOORSNEDE N1 B
DOORSNEDE OS1
DOORSNEDE OS2
DOORSNEDE OS3
DOORSNEDE OS4
DOORSNEDE R1
DOORSNEDE R2
DOORSNEDE R3
DOORSNEDE R4
ZONE VOOR INTERVENTIE – VOERTUIGEN
BRANDWEER
Gras
dallen
NIEUWE OVERDEKTE SPEELPLAATS
SANITAIR MEISJES
SANITAIR JONGENS
keuken
berging
kopie & print ruimte
Kind & Gezin
podium
turnzaal
h = 5m
BESTAAND GEBOUW
Nieuwe openingen
ingang
BESTAANDE INGANG
BESTAANDE REFTER
refter
TECHNIEKEN
ADMINISTRATIE
DIRECTIE
NIEUWE REFTER
FIETSENBERGING
PARKING PERSONEEL
SCHOOL BUS
PARKING BEZOEKERS + KISS & RIDE
HSK
Bestaande put
Tuinwijkstraat
Kerselarenlaan