


## PROFIELEN

### BESTAANDE TOESTAND

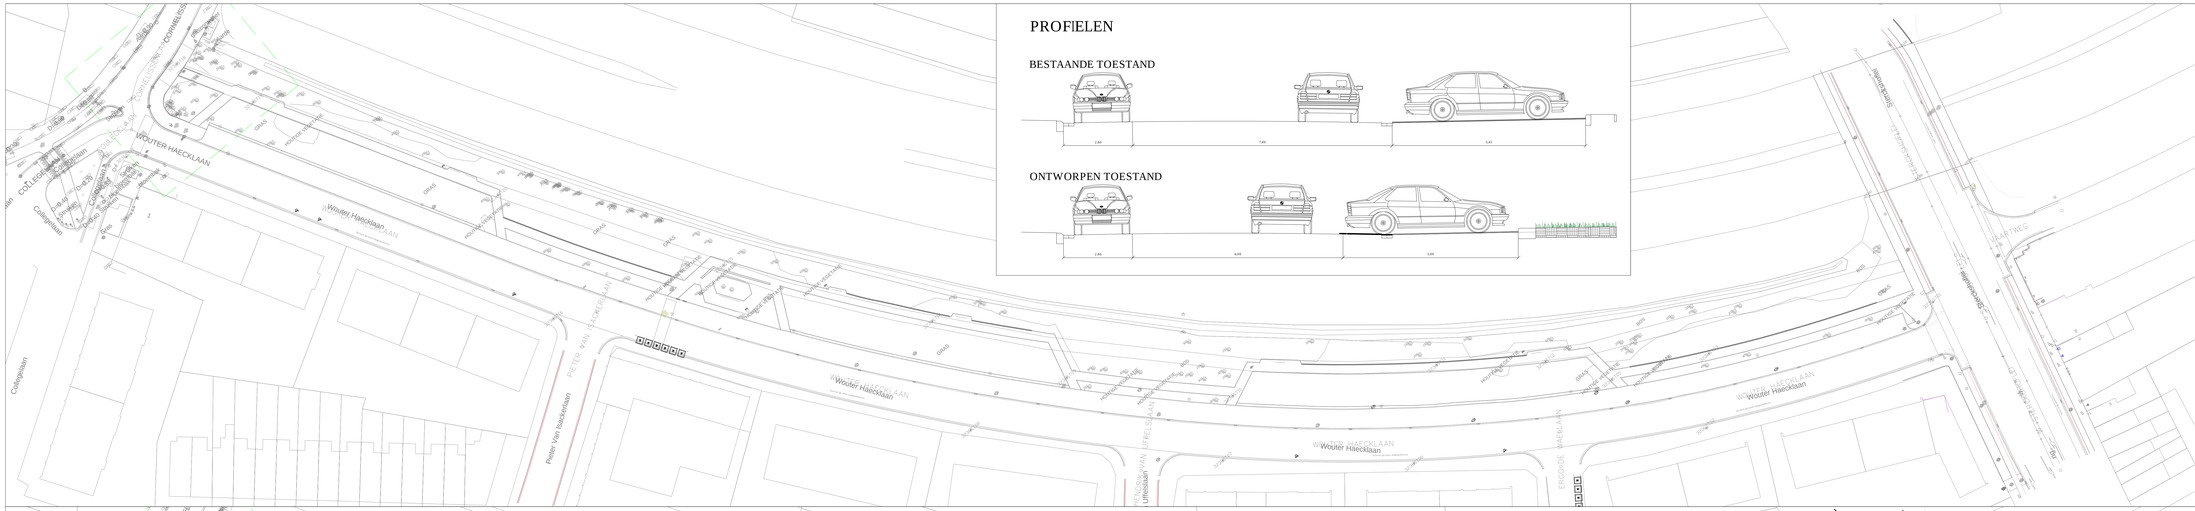


### ONTWORPEN TOESTAND




## LEGENDE

- fietspad in roodbruine asfalt
- voetpad in cementbeton
- verdrijvingvlak
- bescherming met lage schampkanten
- uitvoering met binnen deze aanbesteding
- boordsteen 0,5m breed - afschuining type IB
- boordsteen type ID:
- belijning haaktor parkeervakken
  belijning 140m verlengen
- inritconstructie 0.5m (aansluiting rijbaan)
- gazon
- grasbetonvak (opvulaanleiding)
- zitbank
- Verharding van betonstraatstenen 0.22 x 0.11 x 0.08 (kleur: antraciet)
- Verharding van betonstraatstenen 0.22 x 0.22 x 0.08 (kleur: grijs)
  in halfsteensverband - loodrecht op rooiscband
- Trottoirband type IB - 0.20 x 0.30 (vertonken tbv voetgangersoversteek)
- Trottoirband type IE - 0.20 x 0.27 (lbv inrit)
- Straatgoot met betonstraatstenen 0.22 x 0.11 x 0.08 (3 rijen)(kleur: aangepast materiaal)
- Zebra: verharding van betonstraatstenen 0.22 x 0.11 x 0.08 (kleur: wit)
- Sinus 120: verharding van betonstraatstenen 0.22 x 0.11 x 0.08 (kleur: wit)
- nieuwe boom
- bestaande, te behouden boom
  Op deze kit wordt een extra aanplanting
- bestaande, te rooien boom




Project

# AANLEG DIVERSE FLANKERENDE MAATREGELEN FIETSINFRASTRUCTUUR

Antwerpen - Oelegem

Opdrachtgever

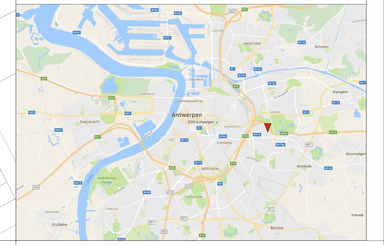Beheersmaatschappij Antwerpen Mobiel
Rijnkaai 37
2000 Antwerpen

Goedgekeurd d.d. .....

Jan Van Rensbergen
Algemeen manager

Mede-opdrachtgever

Ontwerpteam

ENGINEERS AND ARCHITECTS

EVOLTA

Mauritskapelpleinstraat 279
1210 Brussel
T +32 2 227 27 97
info@evolta.be
www.evolta.be

Sam Wilems
Projectmanager

Nele De Smet
Bestuurder

## INPLANTINGSPLAN
## BESTAANDE- EN ONTWORPEN TOESTAND
Antwerpen - Oelegem / Ranst: Wouter Haecklaan

| | DATUM | HISTORIEK | TEK | VER |
|---|---|---|---|---|
| F | 11/01/2017 | Concept bouwput Michelotcruysweg a Lezo | GC | SW |
| E | 03/11/2016 | Aanpassing Lay-on Dassenstraat | GC | SW |
| D | 21/10/2016 | Aanpassing Wouter Haecklaan | GC | SW |
| C | 13/10/2016 | Projectdefinitie Lay | GC | SW |
| B | 30/09/2016 | Ontwerp Padweg en Dassenstraat | GC | SW |
| A | 09/09/2016 | Implementatie bijkomende opmerkingen | GC | SW |
| 0 | 15/08/2016 | Voorontwerp | GC | SW |

| | DATUM | HISTORIEK | TEK | VER |
|---|---|---|---|---|
| H | 19/06/2017 | Aanpassingen Wouter Haecklaan aan overleg | RV | SW |
| G | 27/02/2017 | Aanpassingen Wouter Haecklaan en Lay-in COD | GC | SW |
| | | | | |

| FASE | SCHAAL | WERKNUMMER | AFDELING | PLANNR. | REV. |
|---|---|---|---|---|---|
| ONTWERP | 1/500 | 24/69.015_A_01 | WR | 4/6 | H |