project DIJKSTRAAT 7-13-15 - plan gelijkvloers

afbraak en heropbouw 3 eengezinswoningen tot meergezinswoning
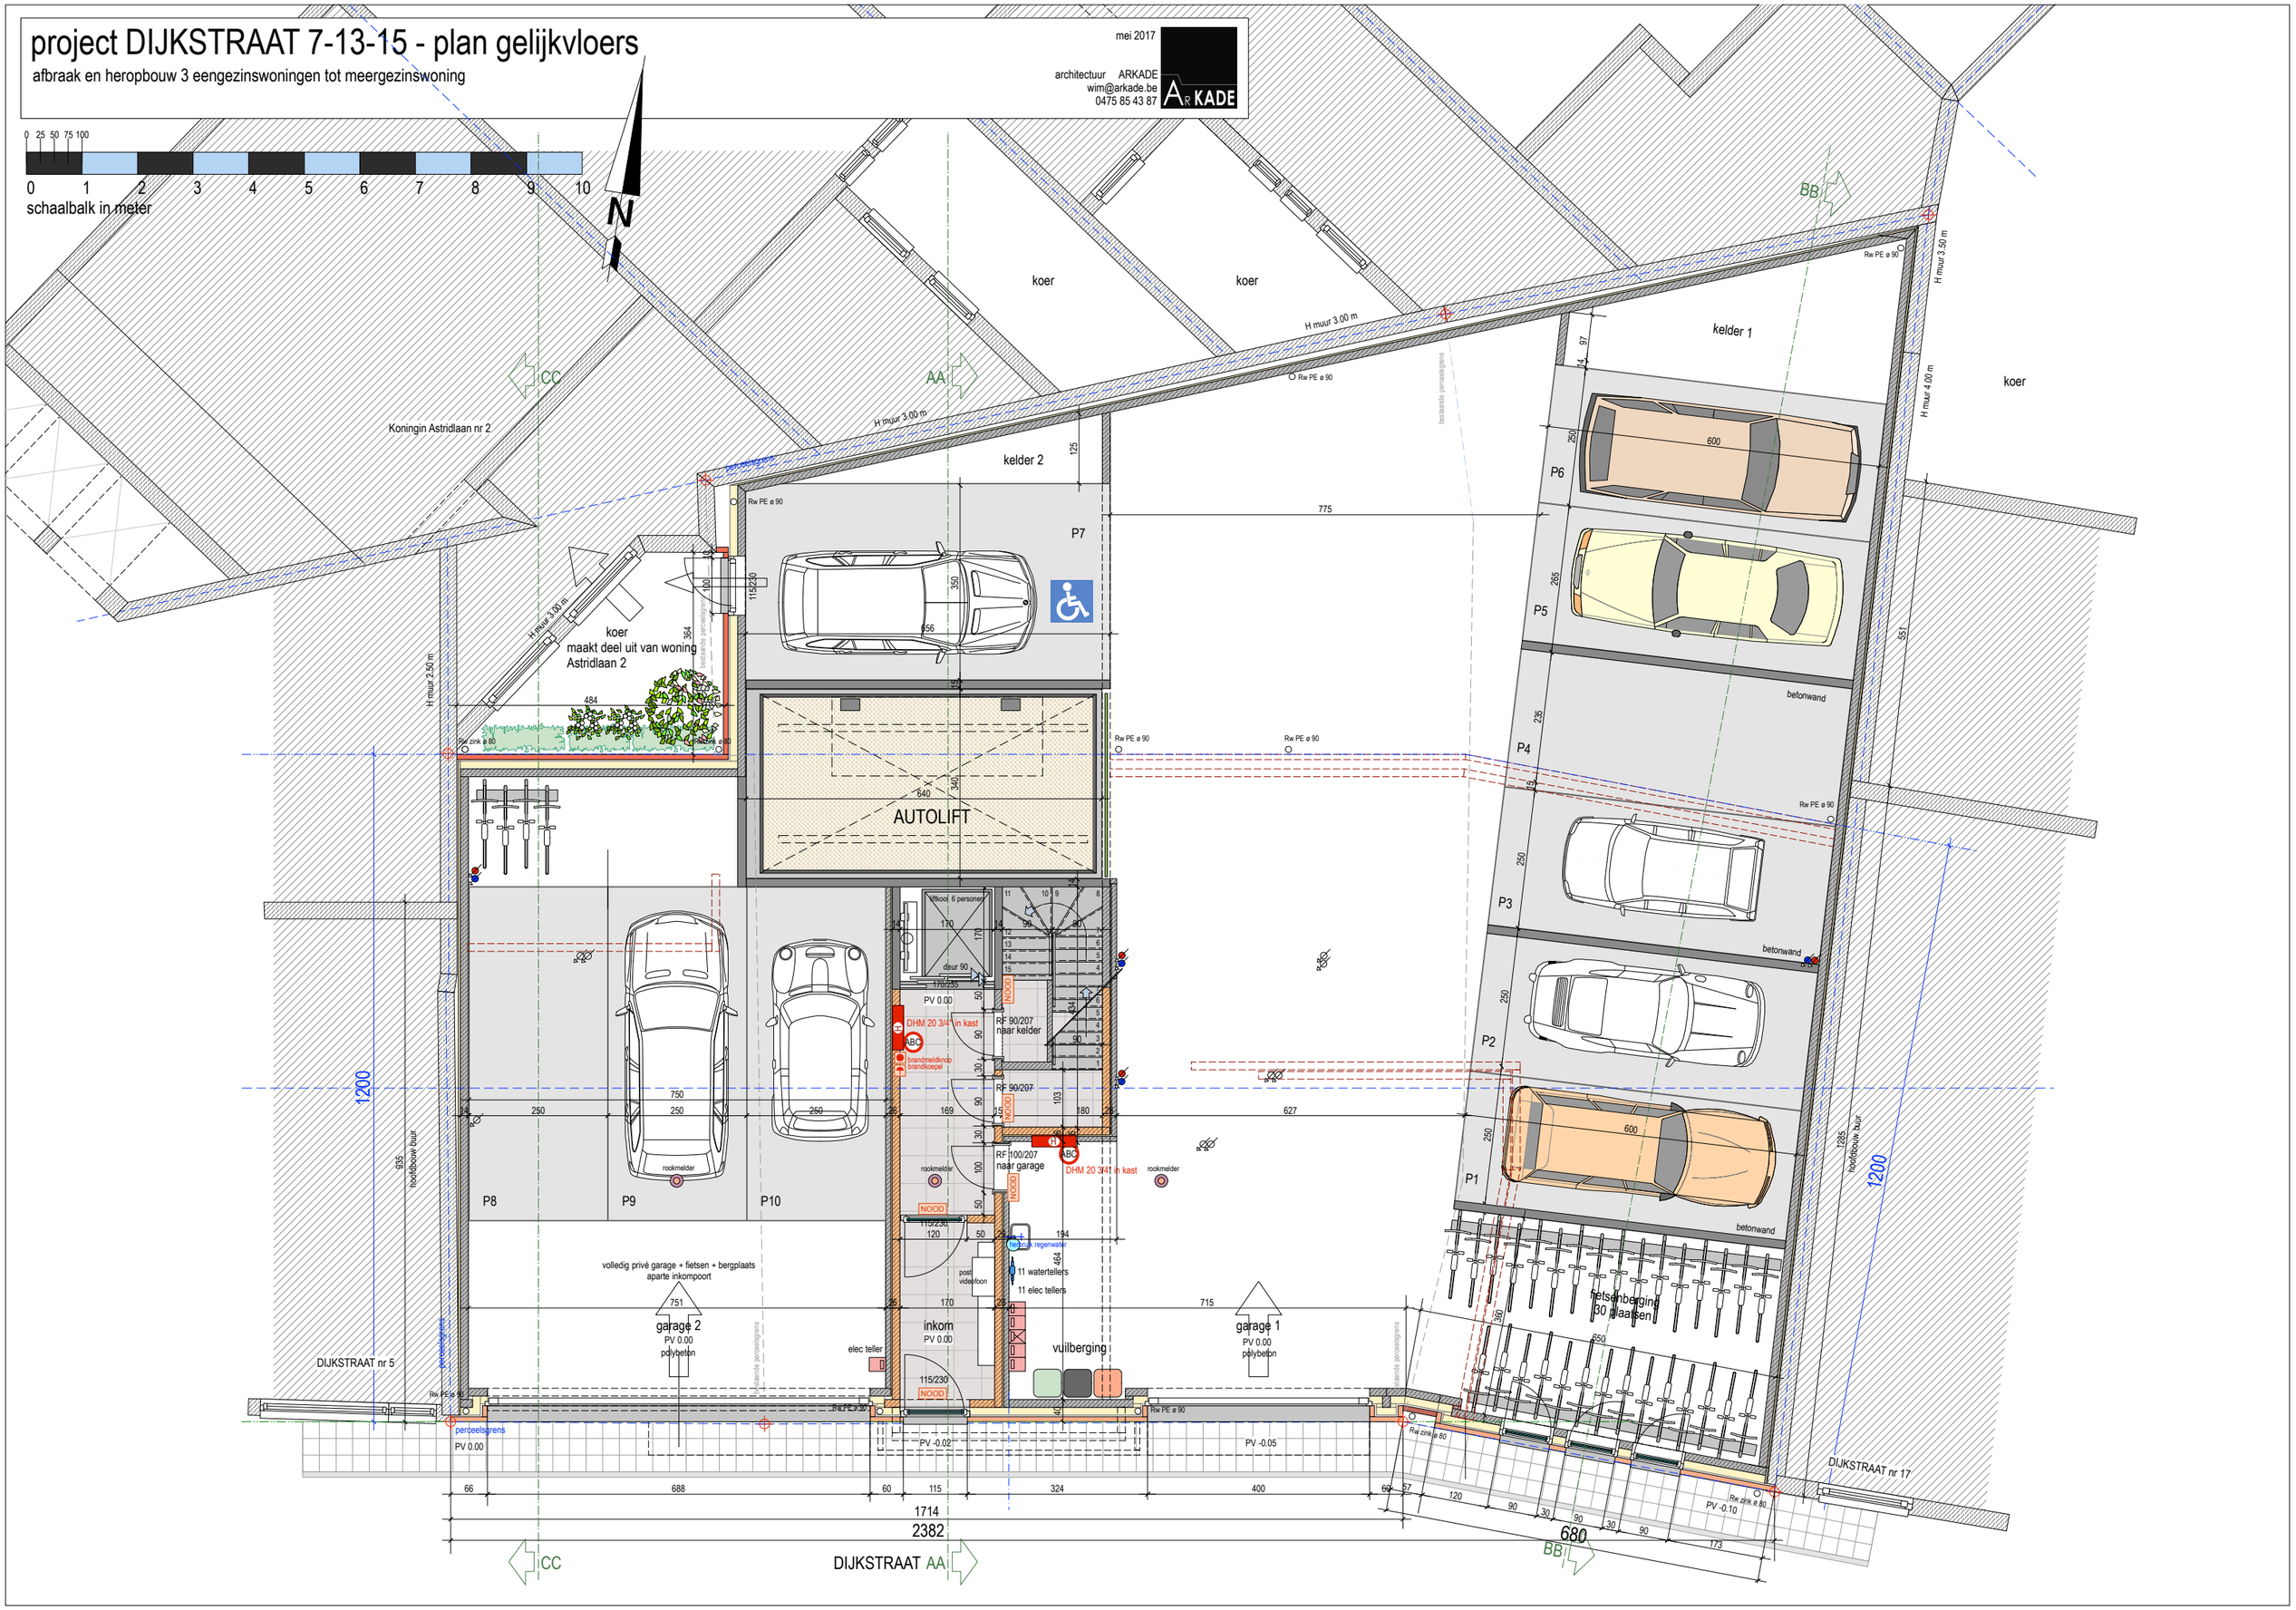
mei 2017
architectuur ARKADE
wim@arkade.be
0475 85 43 87