project DIJKSTRAAT 7-13-15 - snede AA

afbraak en heropbouw 3 eengezinswoningen tot meergezinswoning

mei 2017

architectuur ARKADE
wim@arkade.be
0475 85 43 87

0 25 50 75 100

0 1 2 3 4 5 6 7 8 9 10

schaalbalk in meter

GABARIET BUUR LINKS

GABARIET BUUR RECHTS
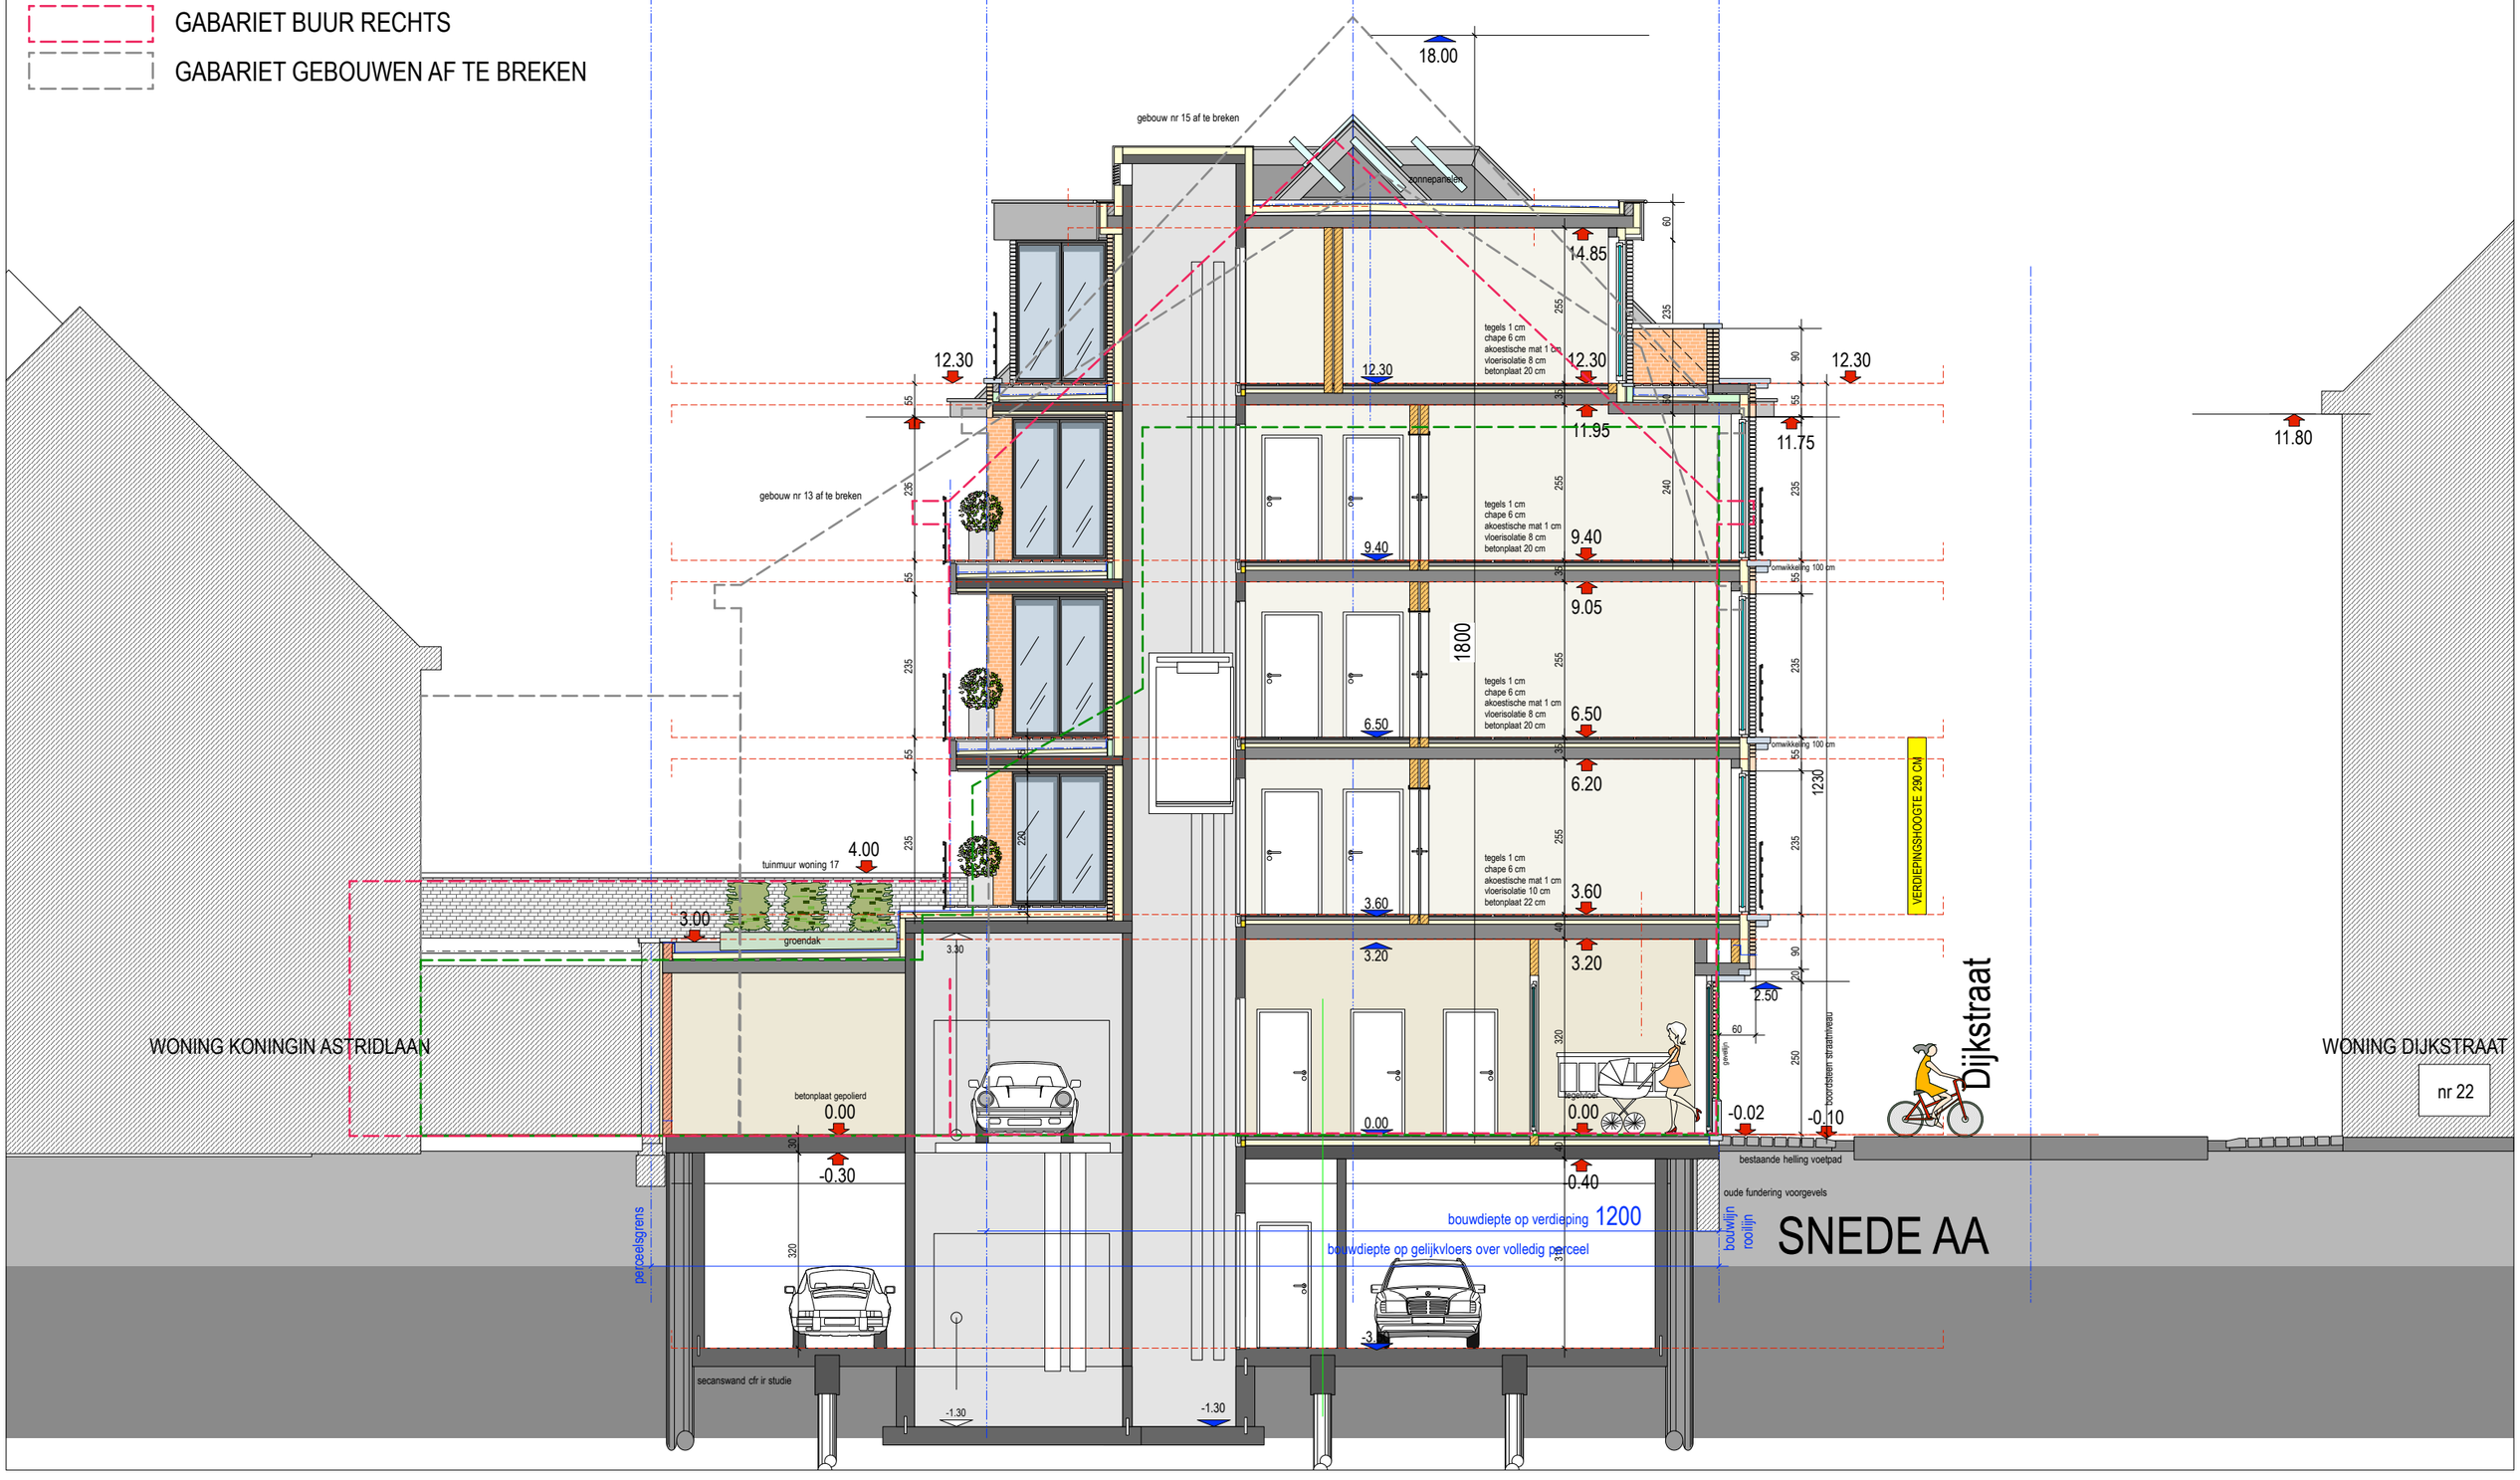
GABARIET GEBOUWEN AF TE BREKEN