


# project DIJKSTRAAT 7-13-15 - snede BB



afbraak en heropbouw 3 eengezinswoningen tot meergezinswoning

mei 2017

architectuur ARKADE  
wim@arkade.be  
0475 85 43 87

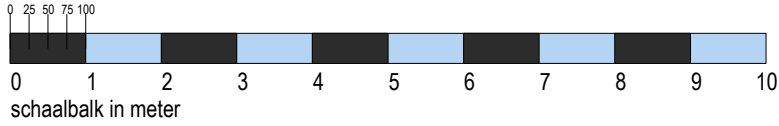

- GABARIET BUUR LINKS - niet weergegeven
- GABARIET BUUR RECHTS
- GABARIET GEBOUWEN AF TE BREKEN

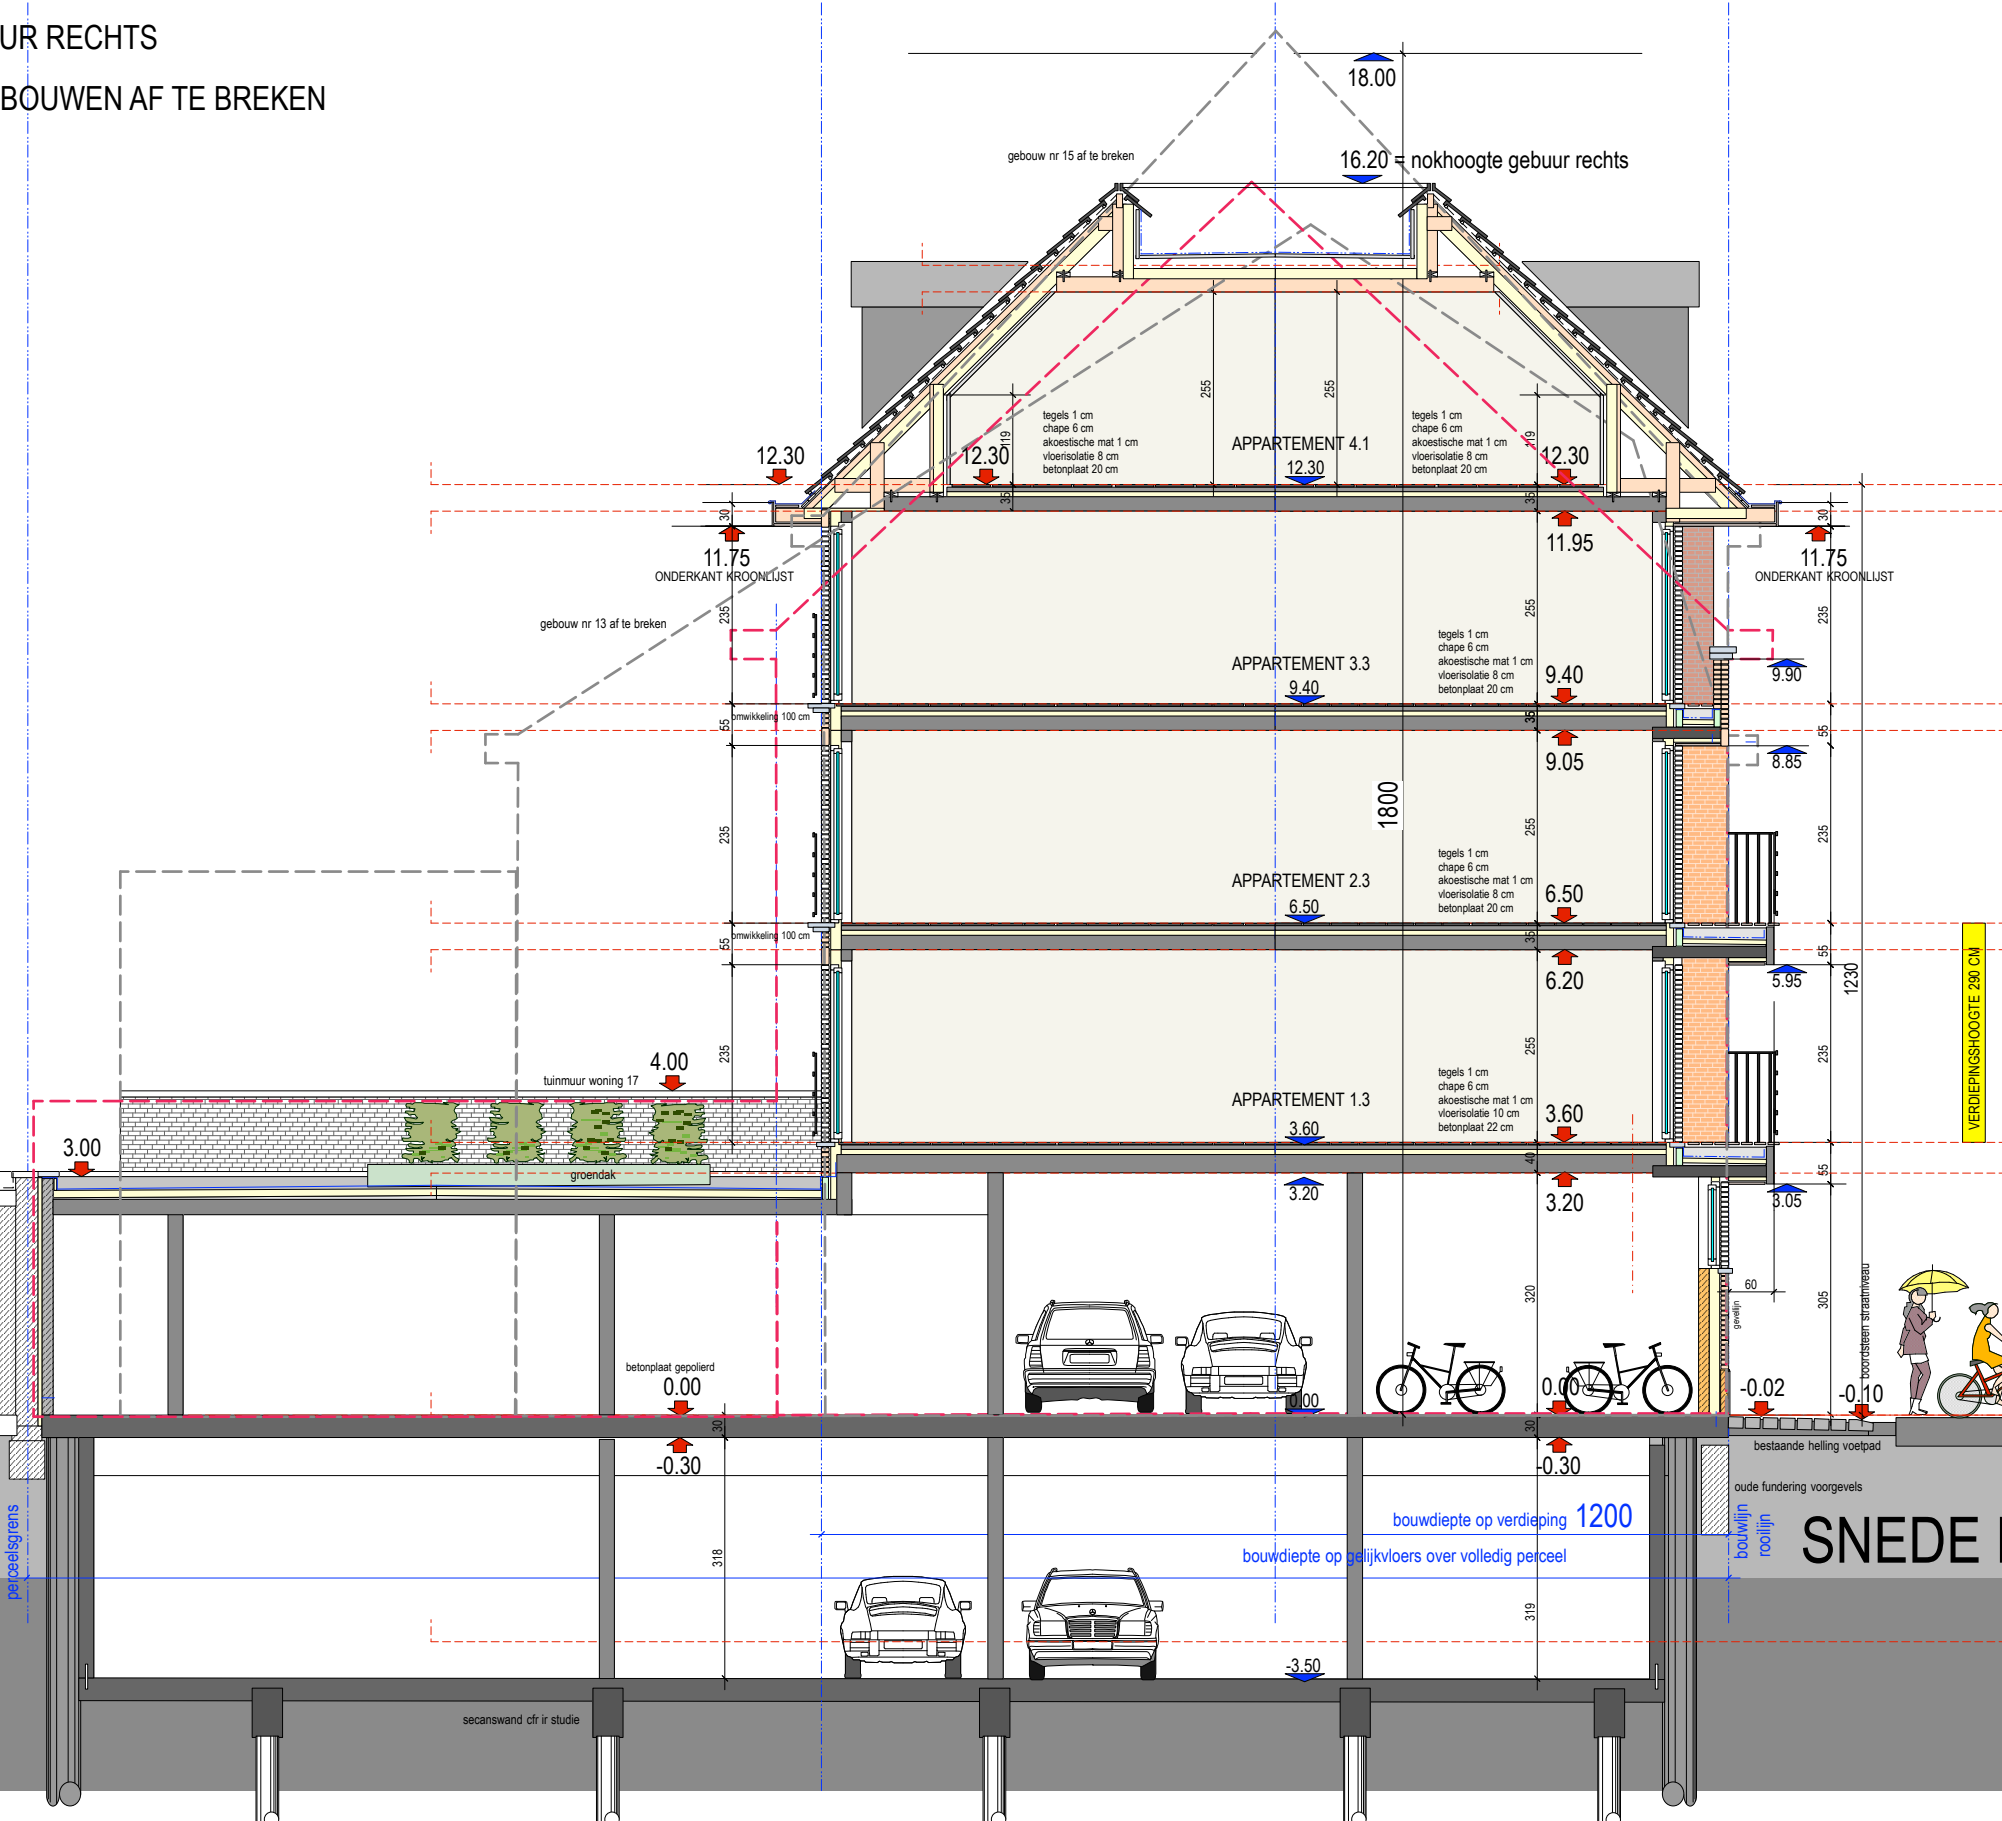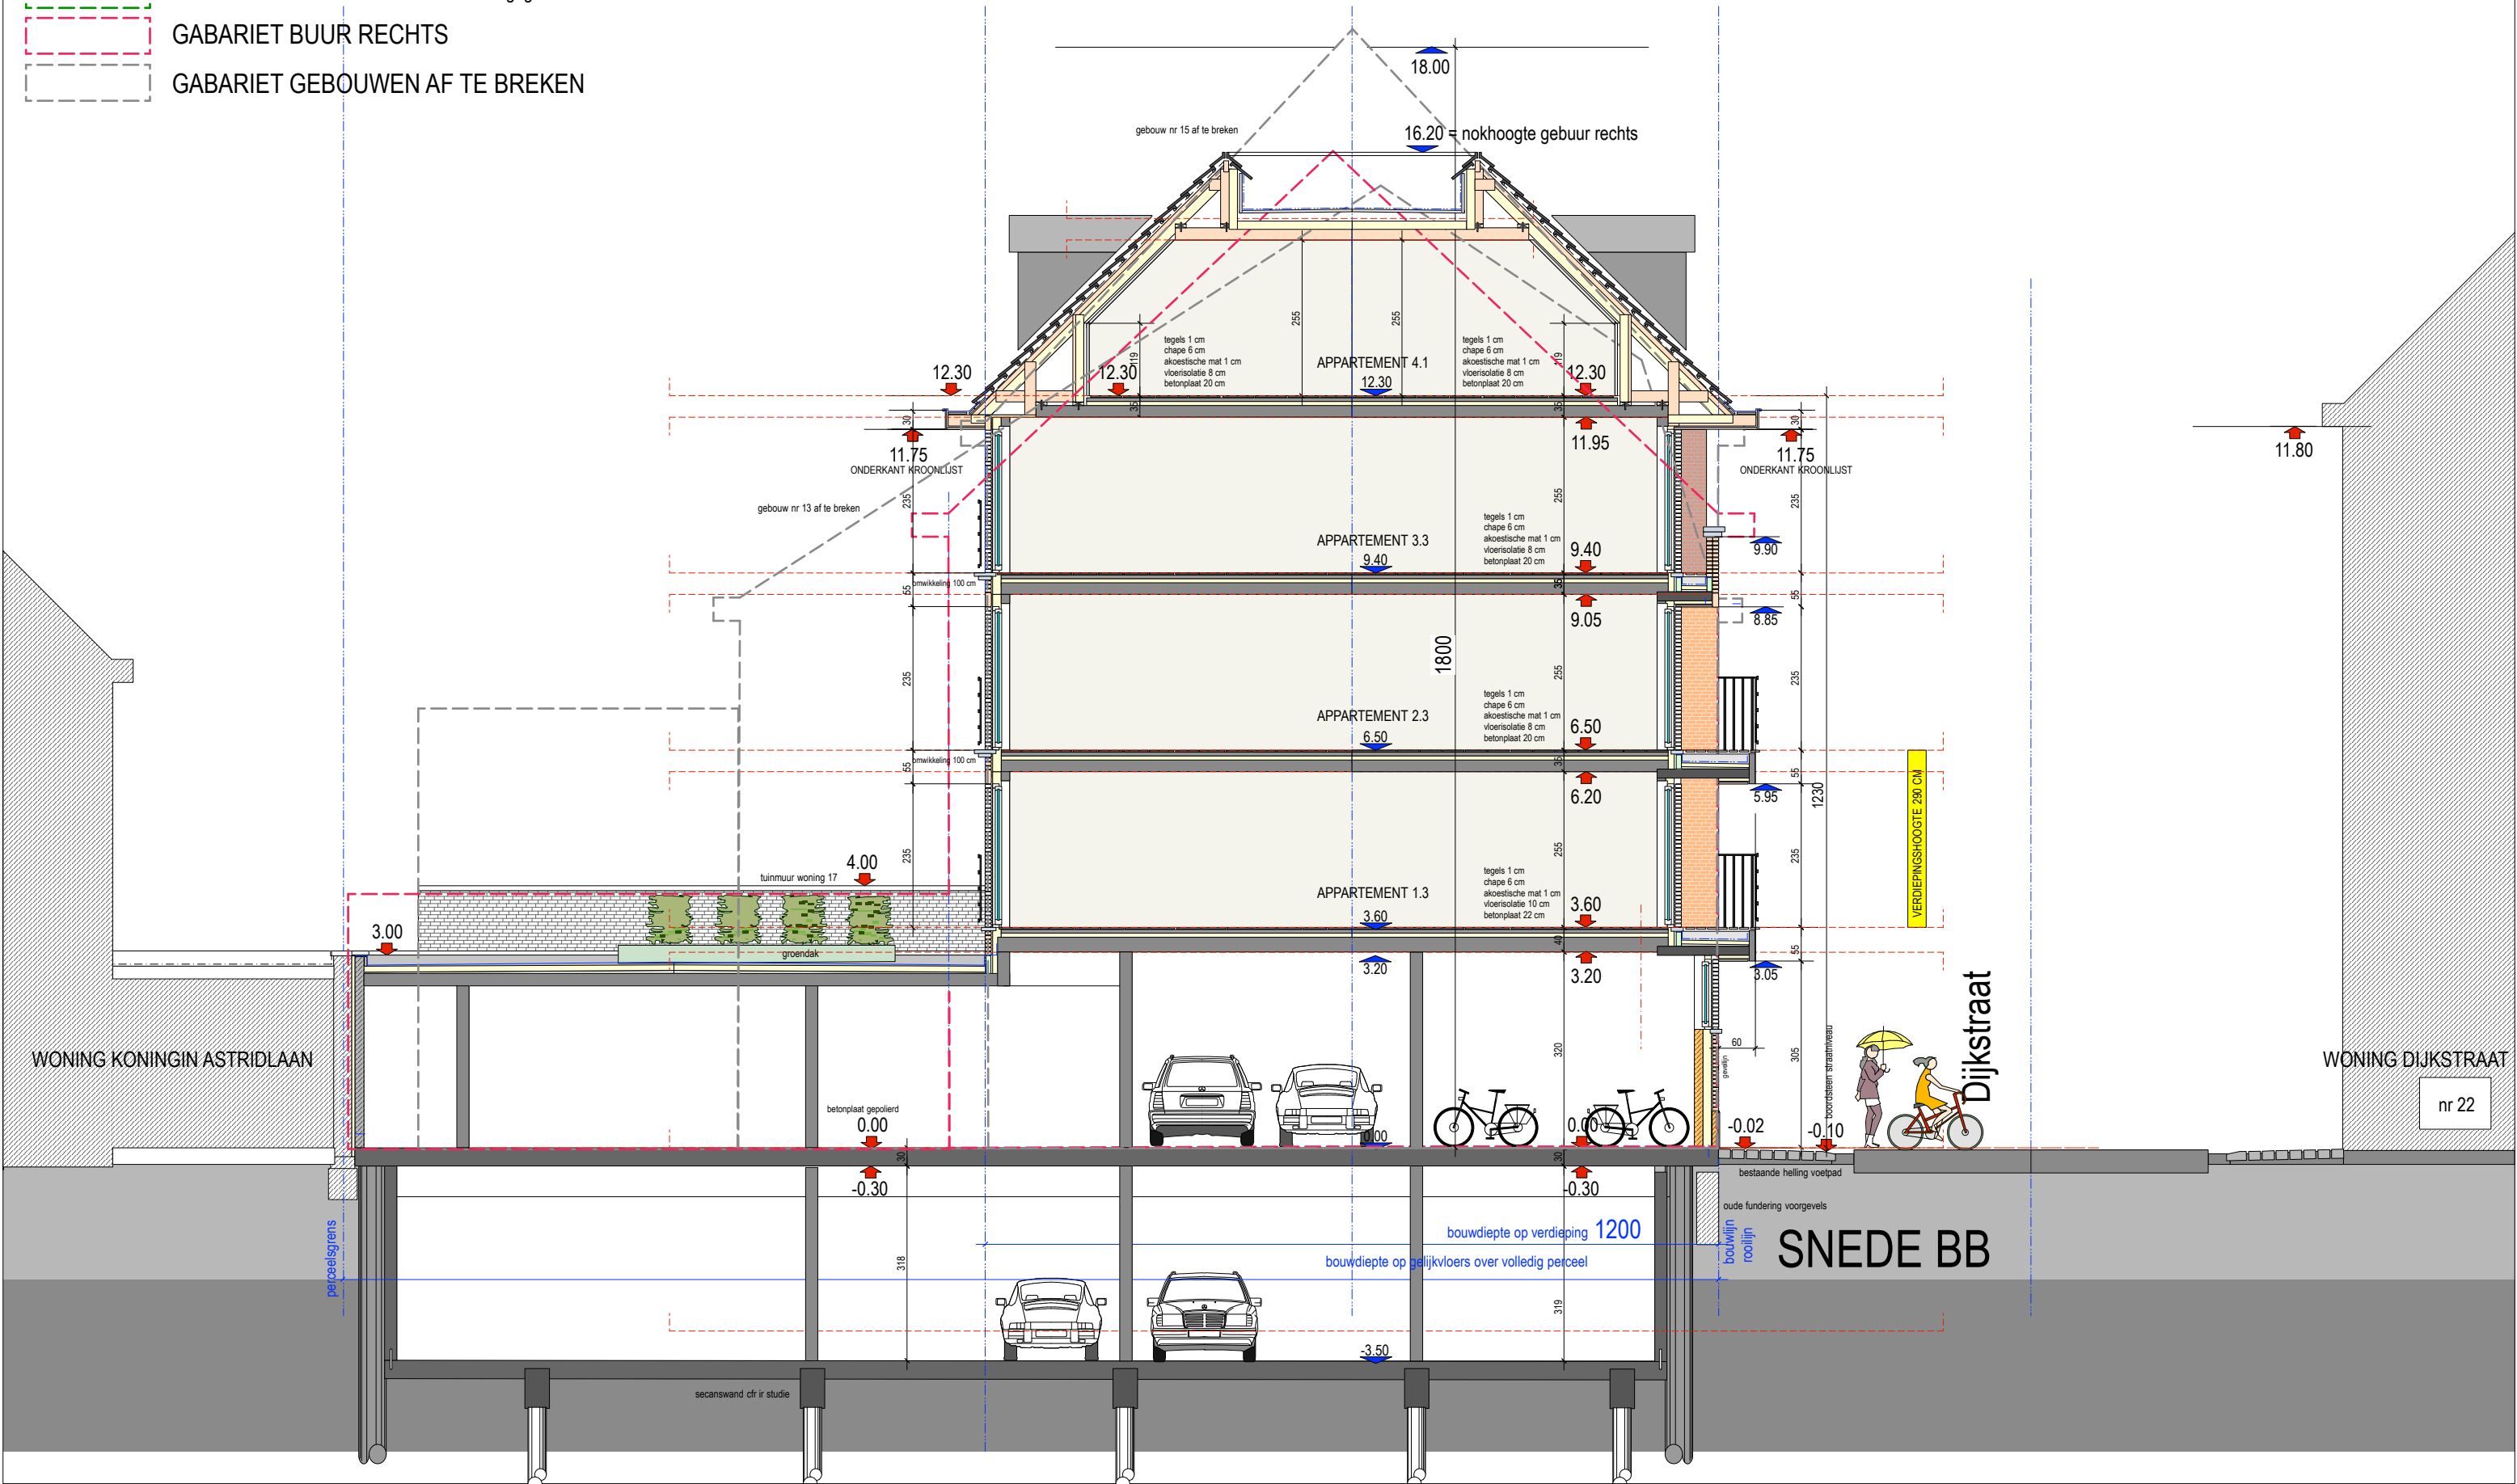

Dijkstraat

SNEDE BB

nr 22