

Gemeente WINGENE

Afdeling WINGENE

VOORONTWERP 4

1ste AFDELING – SECTIE D



DOSSIER: 48/16 (IG/TL)

Opgemaakt te ZEDELGEM (Loppem)
op 15 november 2016

Timo LOOTENS, zaakvoerder
Landmeter-Expert, beëdigd voor de
Rechtbank van Eerste Aanleg van Brugge
Inschrijvingsnummer tableau: LAN07 1351


STUDIEBUREAU
VERHAEGHE & PARTNERS

Autobaan 5 bus 0102
8210 ZEDELGEM (Loppem)
Tel. 050/84.20.30 – Fax 050/84.20.32
E-mail: timo@sbverhaeghe.be
Web: http://www.sbverhaeghe.be

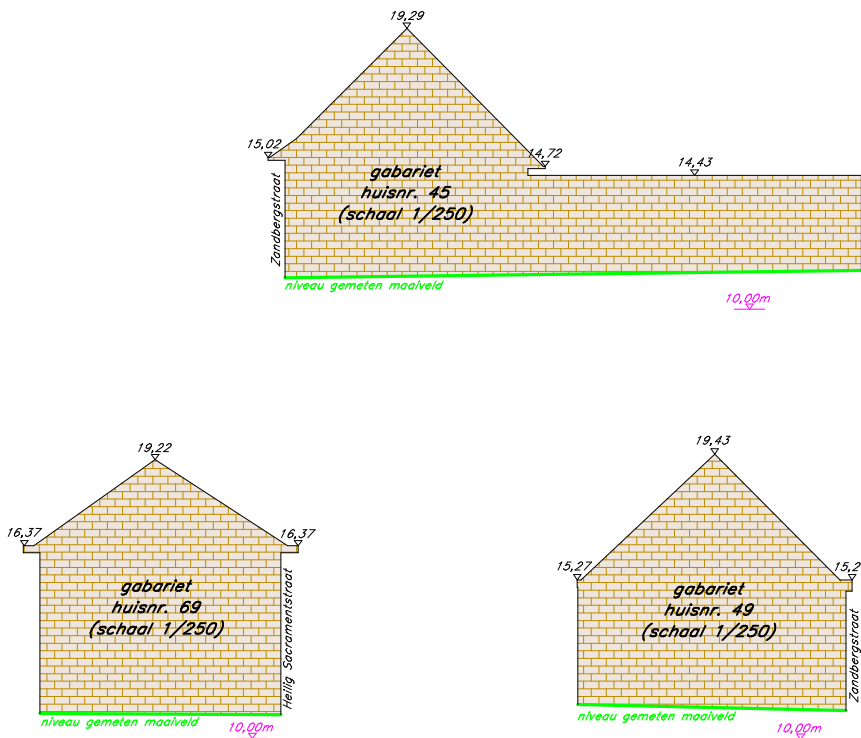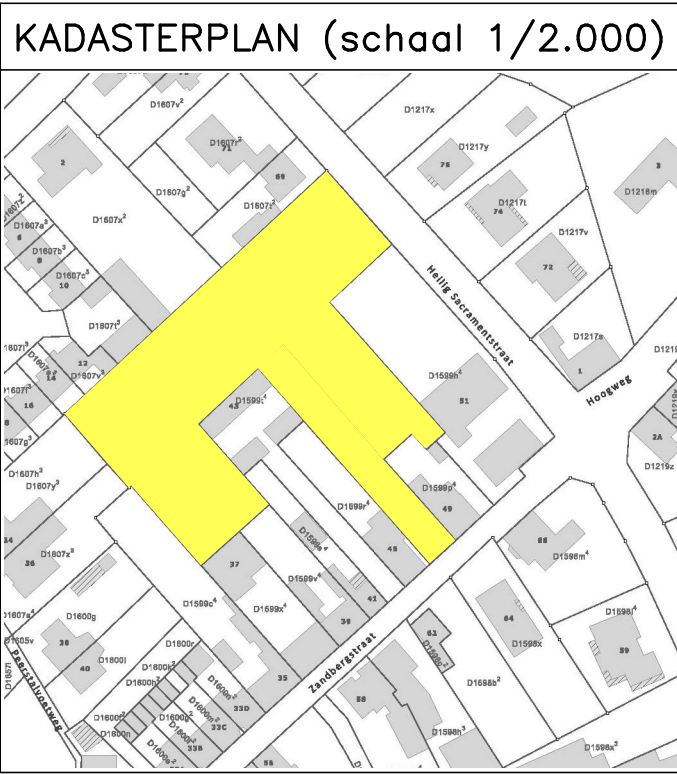

LEGENDE

11.59	Hoogtepunt maaiveld	—■—■—	Betonafsluiting
11.65	Hoogtepunt aanpaler	—●—●—	Draadafsluiting
⊙	Verlichtingspaal	▨	Gebouwen
□	Inspectieput	⊠	Afdak

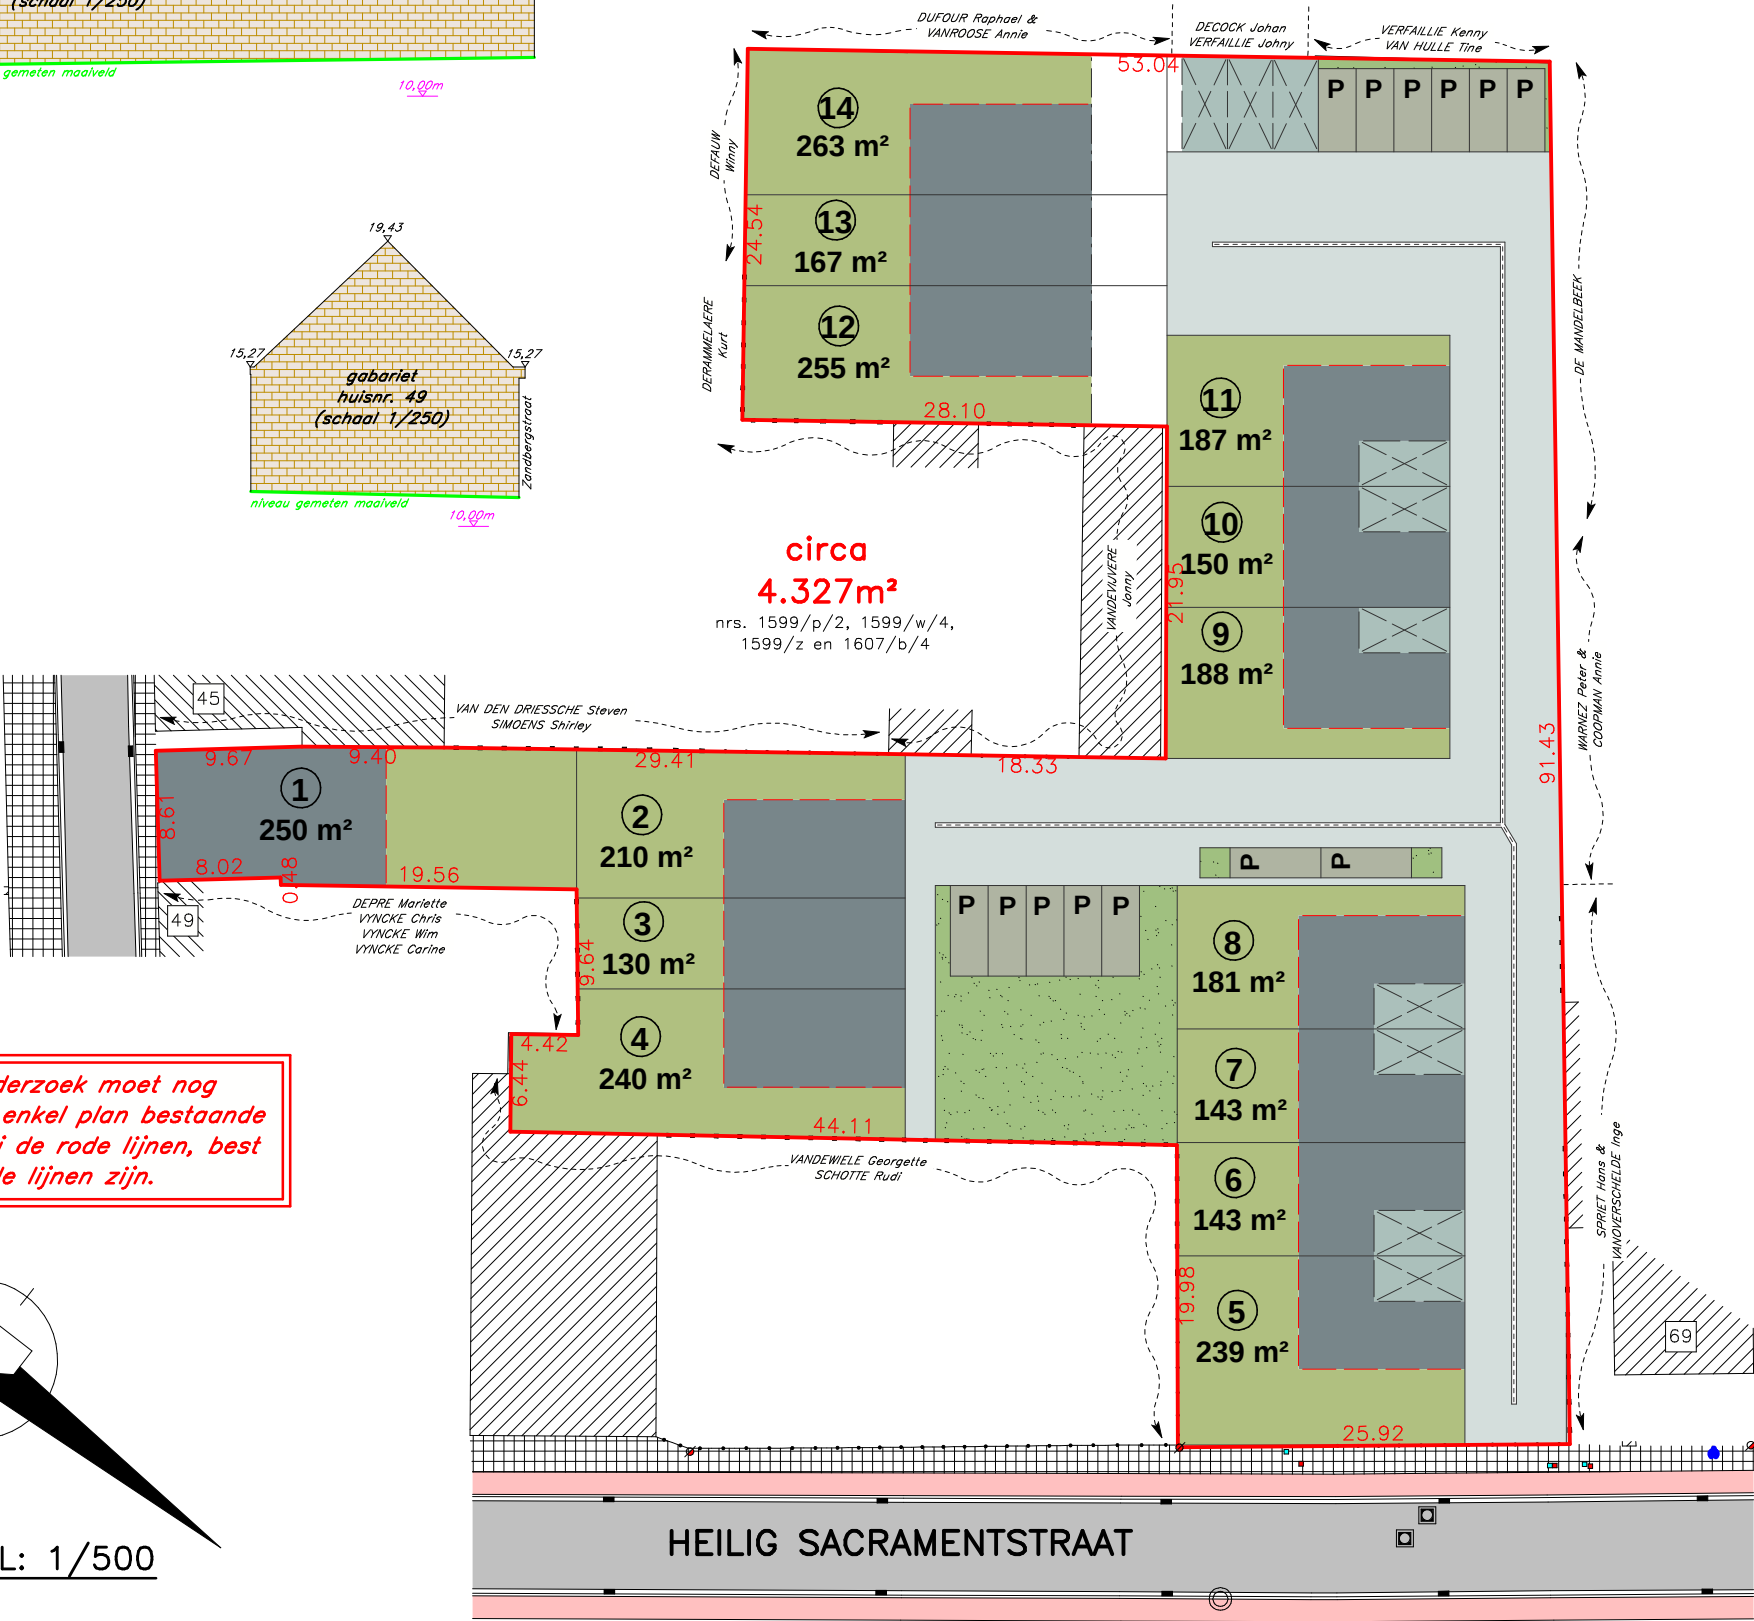

Het grensonderzoek moet nog
gebeuren. Dit is enkel plan bestaande
toestand waarbij de rode lijnen, best
passende lijnen zijn.

