

PROVINCIE VLAAMS-BRABANT

ARRONDISSEMENT HALLE-VILVOORDE

STAD HALLE (ESSENBEK)

VERKADELING DE FLOERE

LIGGING:

De Floere- Warandeberg
1500 Halle
Halle 2de afdeling sectie K
NRS. 71/P - 71/V - 71/W - 76/E - 88/L - 88/M - 94/E

AANVRAGER:

HYBOMA NV
Wilgenlaan 39
8610 KOTEMARK
Tel: 051/48.09.80
e-mail: info@hyboma.be

vertegenwoordigd door dhr. Wim Verhaeghe
gedelegeerd bestuurder

ONTWERPER:

STUDIEBUREAU
GOEN
STEDENBOUW-LANDMEETKUNDE-INFRASTRUCTUUR

Massemsesteenweg 1-3
B-9230 Wetteren
09/369.88.54 09/368.20.77
info@goen.be www.goen.be

ing. Maarten CROMPHOUT
GOEN Studiebureau

LENGTEPROFIELEN

GEZIEN EN GOEDGEKEURD DOOR DE GEMEENTERAAD IN ZITTING VAN :
OP BEVEL

DE BURGEMEESTER-VOORZITTER

DE SECRETARIS

SITUATIEPLAN

Index

Datum

Omschrijving

1

25/09/2017

Verkeersaanvraag

DOSSIERNR:

Datum ingediend plan:

SCHAAL:

INDEX:

PLAN N°:

2014/3996


25/09/2017

X: 1/500
Z: 1/100

1

04


PROFIEL A-C

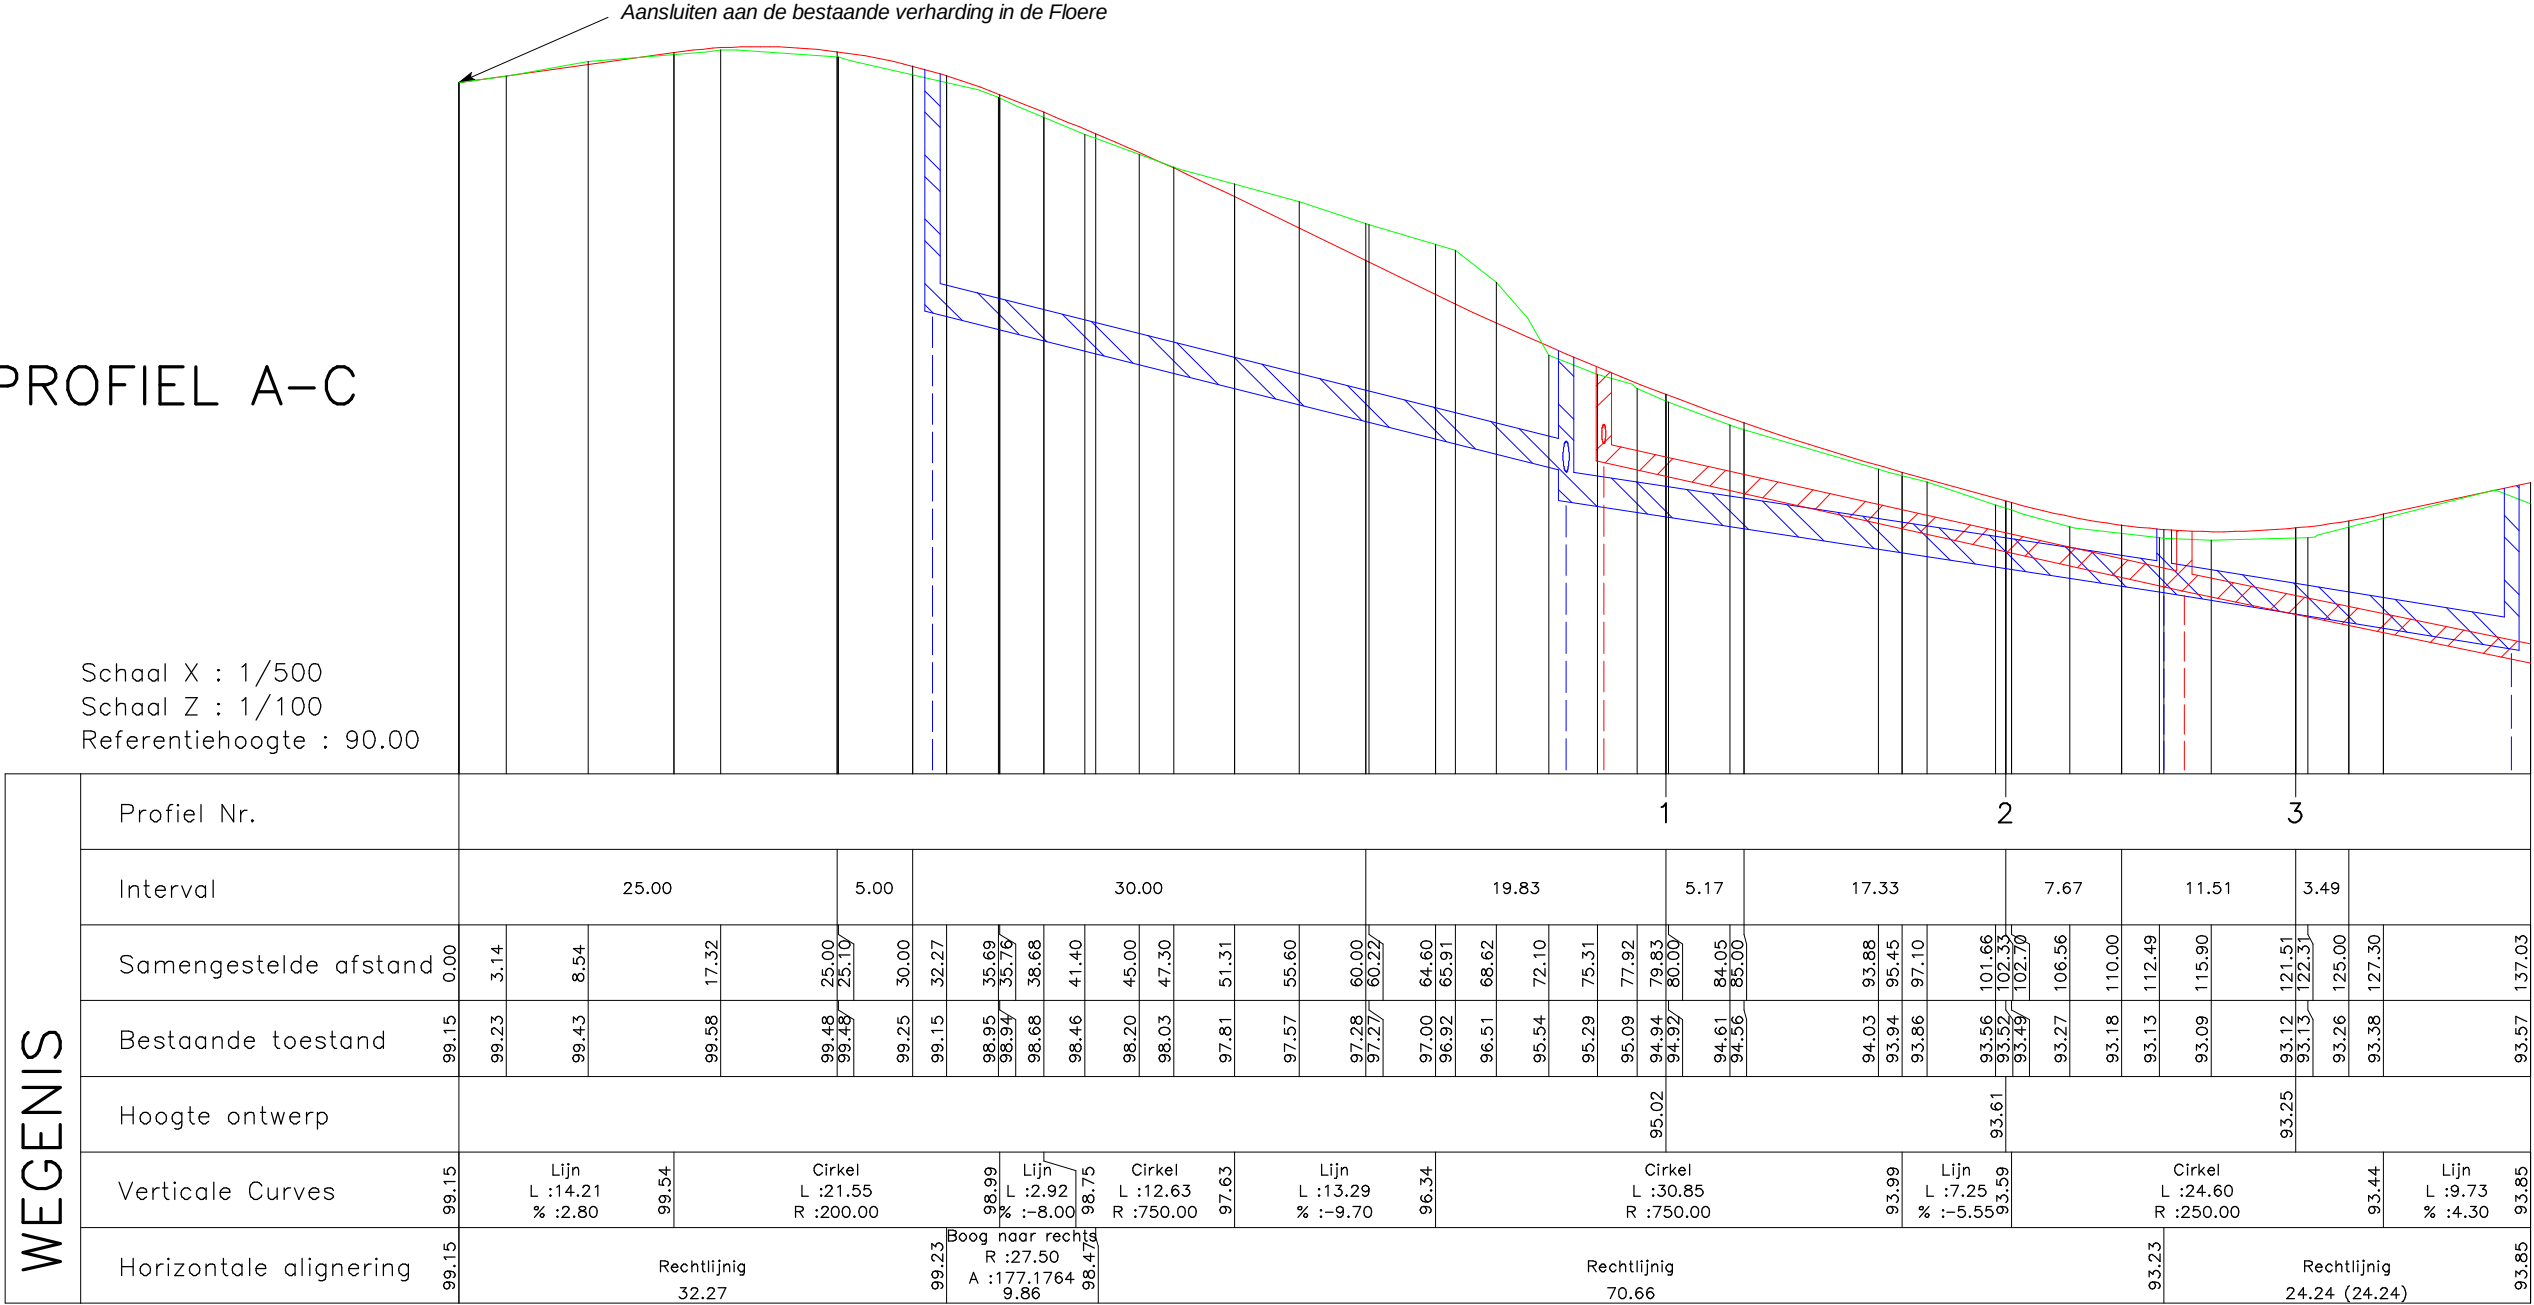

RIOLERING DWA	Nummers inspectieputten	DWA6	DWA5	DWA4
	Tussenafstanden	38.00	24.00	
	Samengestelde afstanden	94.21	97.50	91.42
	Peilhoogten loop riool	94.21	97.50	91.42
	Helling riool	>>> 45mm/m >>>		
	Diameter riool	Ø 250mm		

RIOLERING RWA	Nummers inspectieputten	RWA11	RWA8	RWA7	RWA6
	Tussenafstanden	42.00	40.00	23.00	
	Samengestelde afstanden	96.10	94.00	92.34	91.65
	Peilhoogten loop riool	96.10	94.00	92.34	91.65
	Helling riool	>>> 50mm/m >>>			
	Diameter riool	Ø 400mm			


PROFIEL F-B

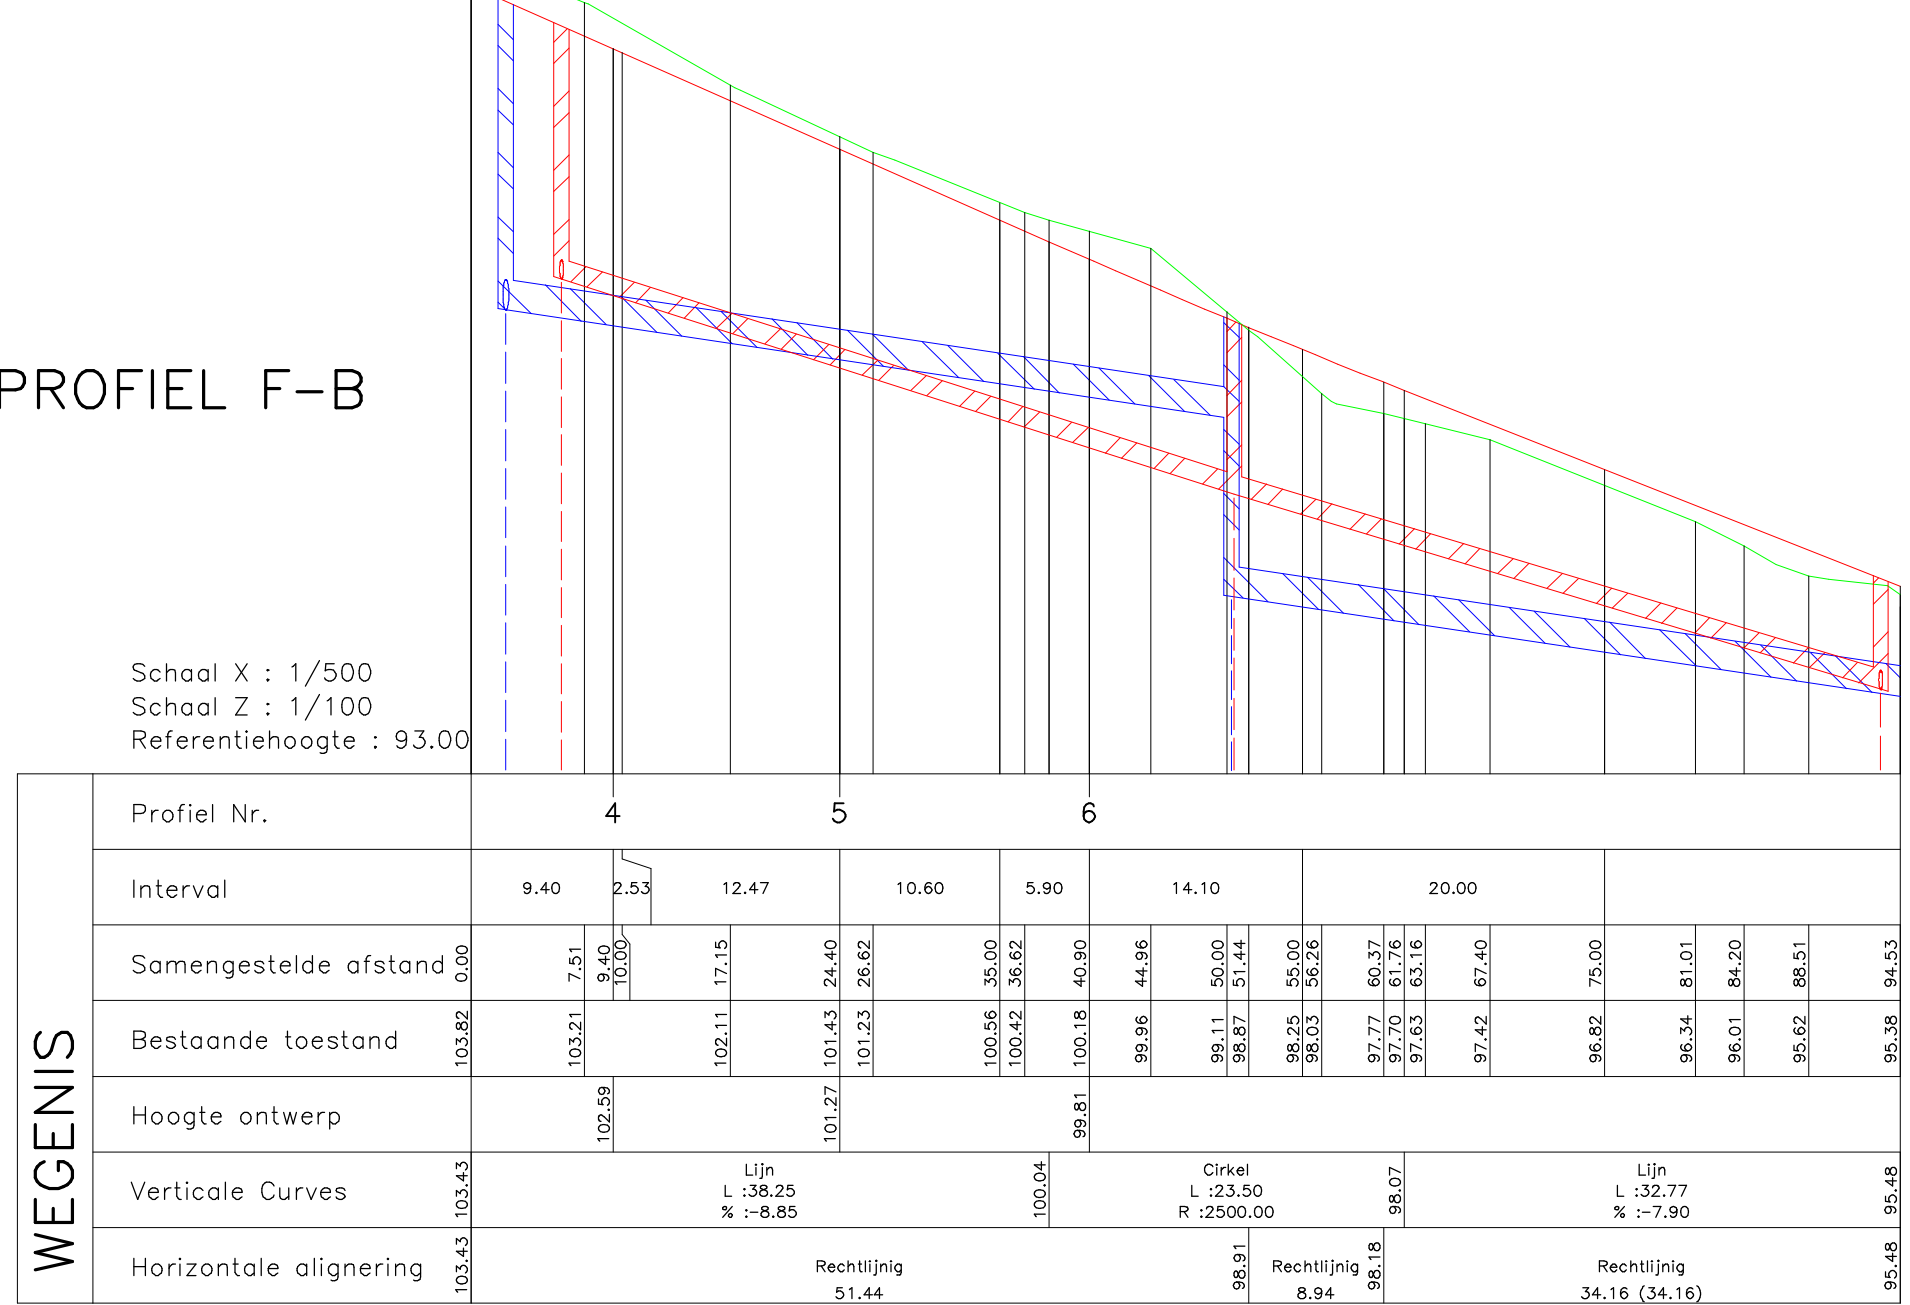

RIOLERING DWA	Nummers inspectieputten	DWA8	DWA7	DWA6
	Tussenafstanden	44.50	43.00	
	Samengestelde afstanden	99.46	96.79	94.21
	Peilhoogten loop riool	99.46	96.79	94.21
	Helling riool	>>> 60mm/m >>>		
	Diameter riool	Ø 250mm		

RIOLERING RWA	Nummers inspectieputten	RWA10	RWA9	RWA8
	Tussenafstanden	48.00	45.00	
	Samengestelde afstanden	99.14	97.70	94.00
	Peilhoogten loop riool	99.14	97.70	94.00
	Helling riool	>>> 30mm/m >>>		
	Diameter riool	Ø 400mm		

PROFIEL D-E

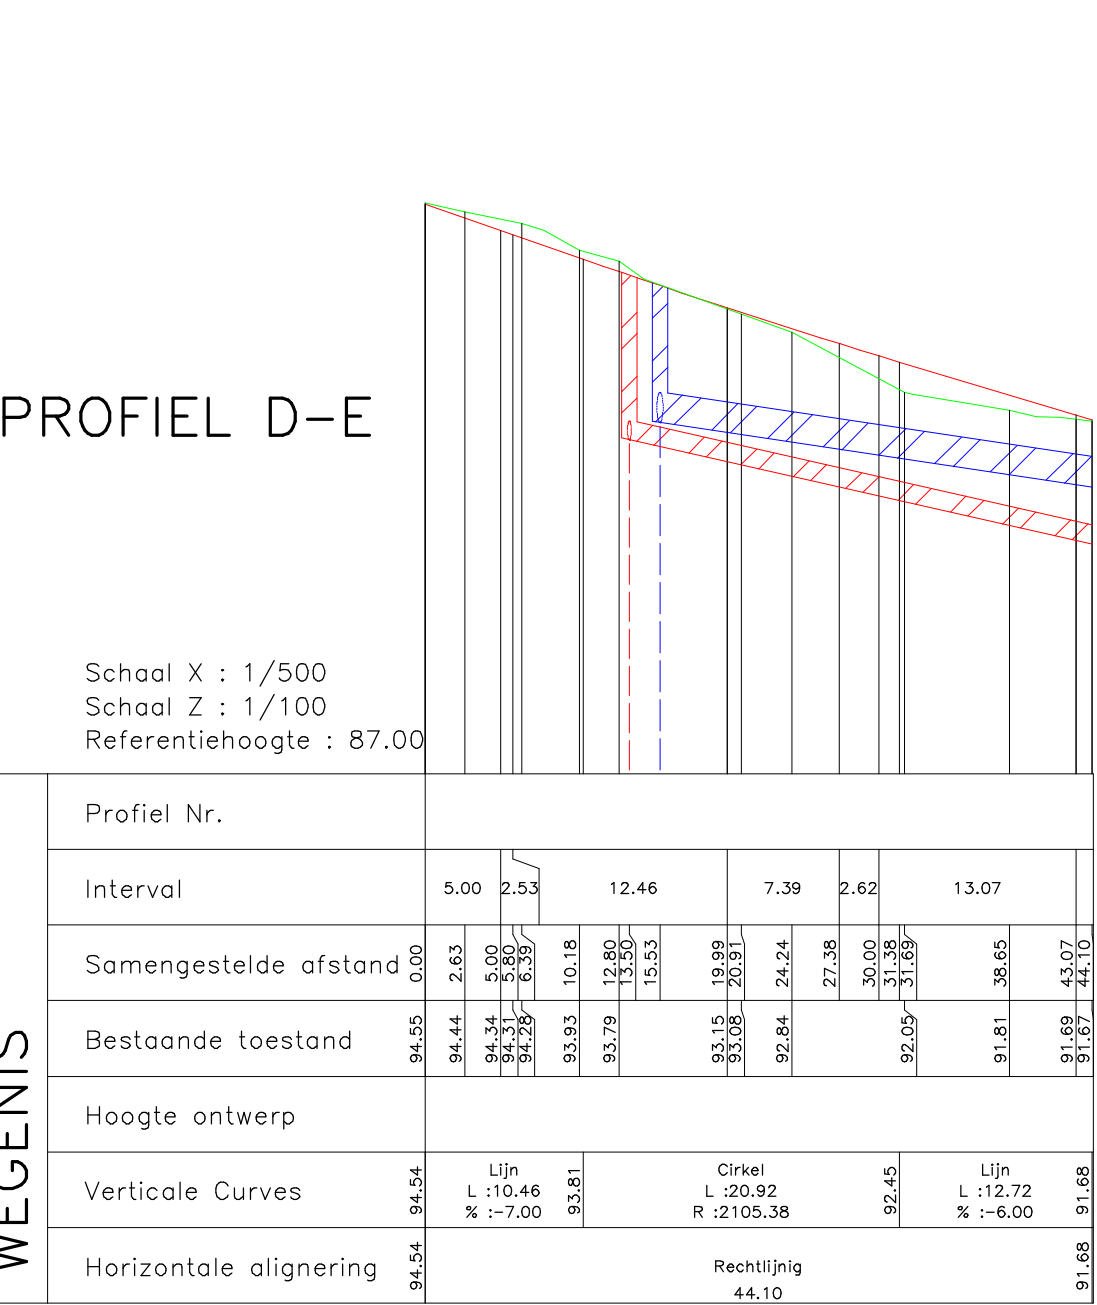

RIOLERING DWA	Nummers inspectieputten	DWA4	DWA3
	Tussenafstanden	36.00	
	Samengestelde afstanden	91.42	89.40
	Peilhoogten loop riool	91.42	89.40
	Helling riool	>>> 45mm/m >>>	
	Diameter riool	Ø 250mm	

RIOLERING RWA	Nummers inspectieputten	RWA6	RWA5
	Tussenafstanden	32.00	
	Samengestelde afstanden	91.65	90.68
	Peilhoogten loop riool	91.65	90.68
	Helling riool	>>> 30mm/m >>>	
	Diameter riool	Ø 400mm	

OPMERKINGEN : Absolute hoogten hebben voorrang op berekende hellingen
Hoogtemeting in TAW