




RAPPORT 504

Nota
Hasselt, Genkersteenweg 243
Bouw van sociale huurappartementen

Bijlagen

Hoebreckx M. & De Winter N.
Oktober 2017

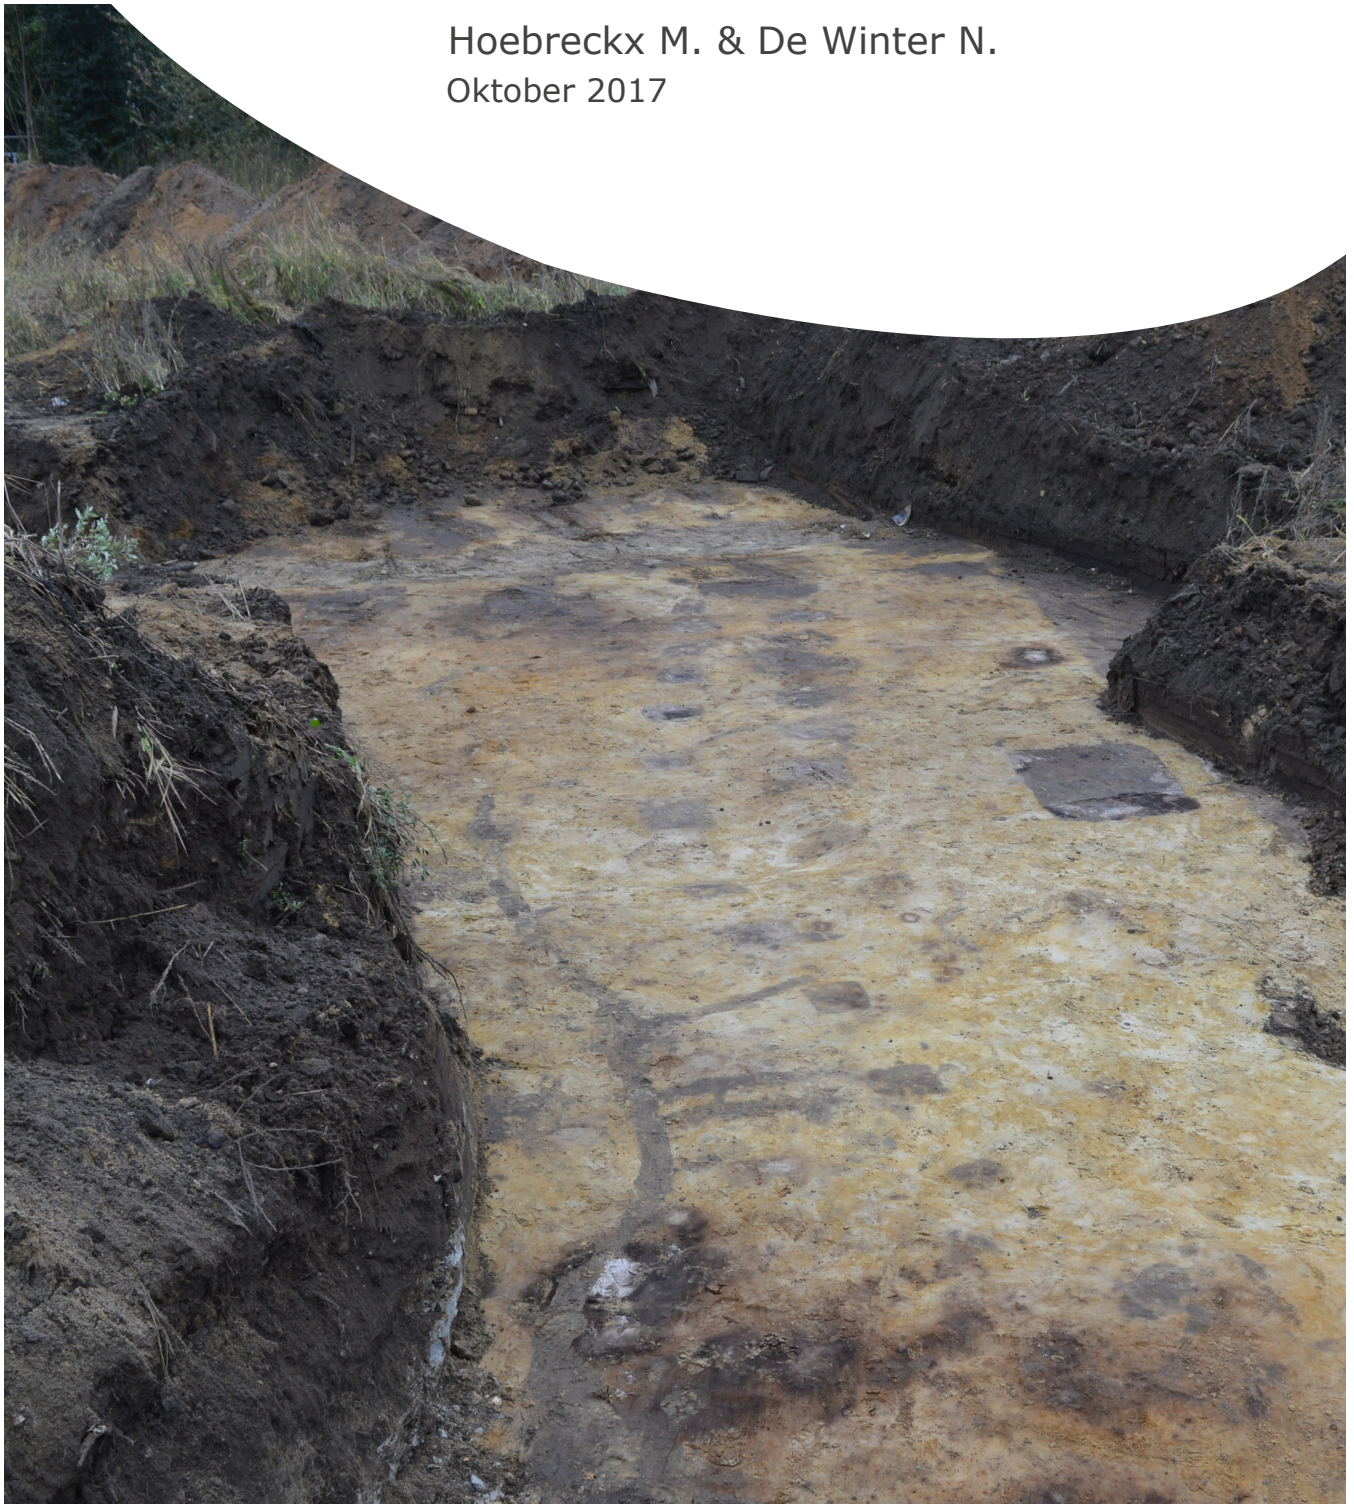

Bijlagen

Bijlage 1: Periodentabel A4

Bijlage 2: Kadasterplan

Bijlage 3: Afbeeldingen- en plannenlijst

Bijlage 4: Inplantingsplan

Bijlage 5: Kelderplan

Bijlage 6: Snede AA

Bijlage 7: Snede BB

Bijlage 8: KLIP-plan

Bijlage 9: Fotolijst proefsleuvenonderzoek

Bijlage 10: Sporenlijst proefsleuvenonderzoek

Bijlage 11: Overzichtsplan proefsleuvenonderzoek (op BT en OT)


Bijlage 12: Detailplannen

Bijlage 13: Geregistreerde aardkundige eenheden

Bijlage 14: Bodemtransecten

Bijlage 15: Coupe- en profieltekeningen


Bijlage 16: Profielbeschrijvingen

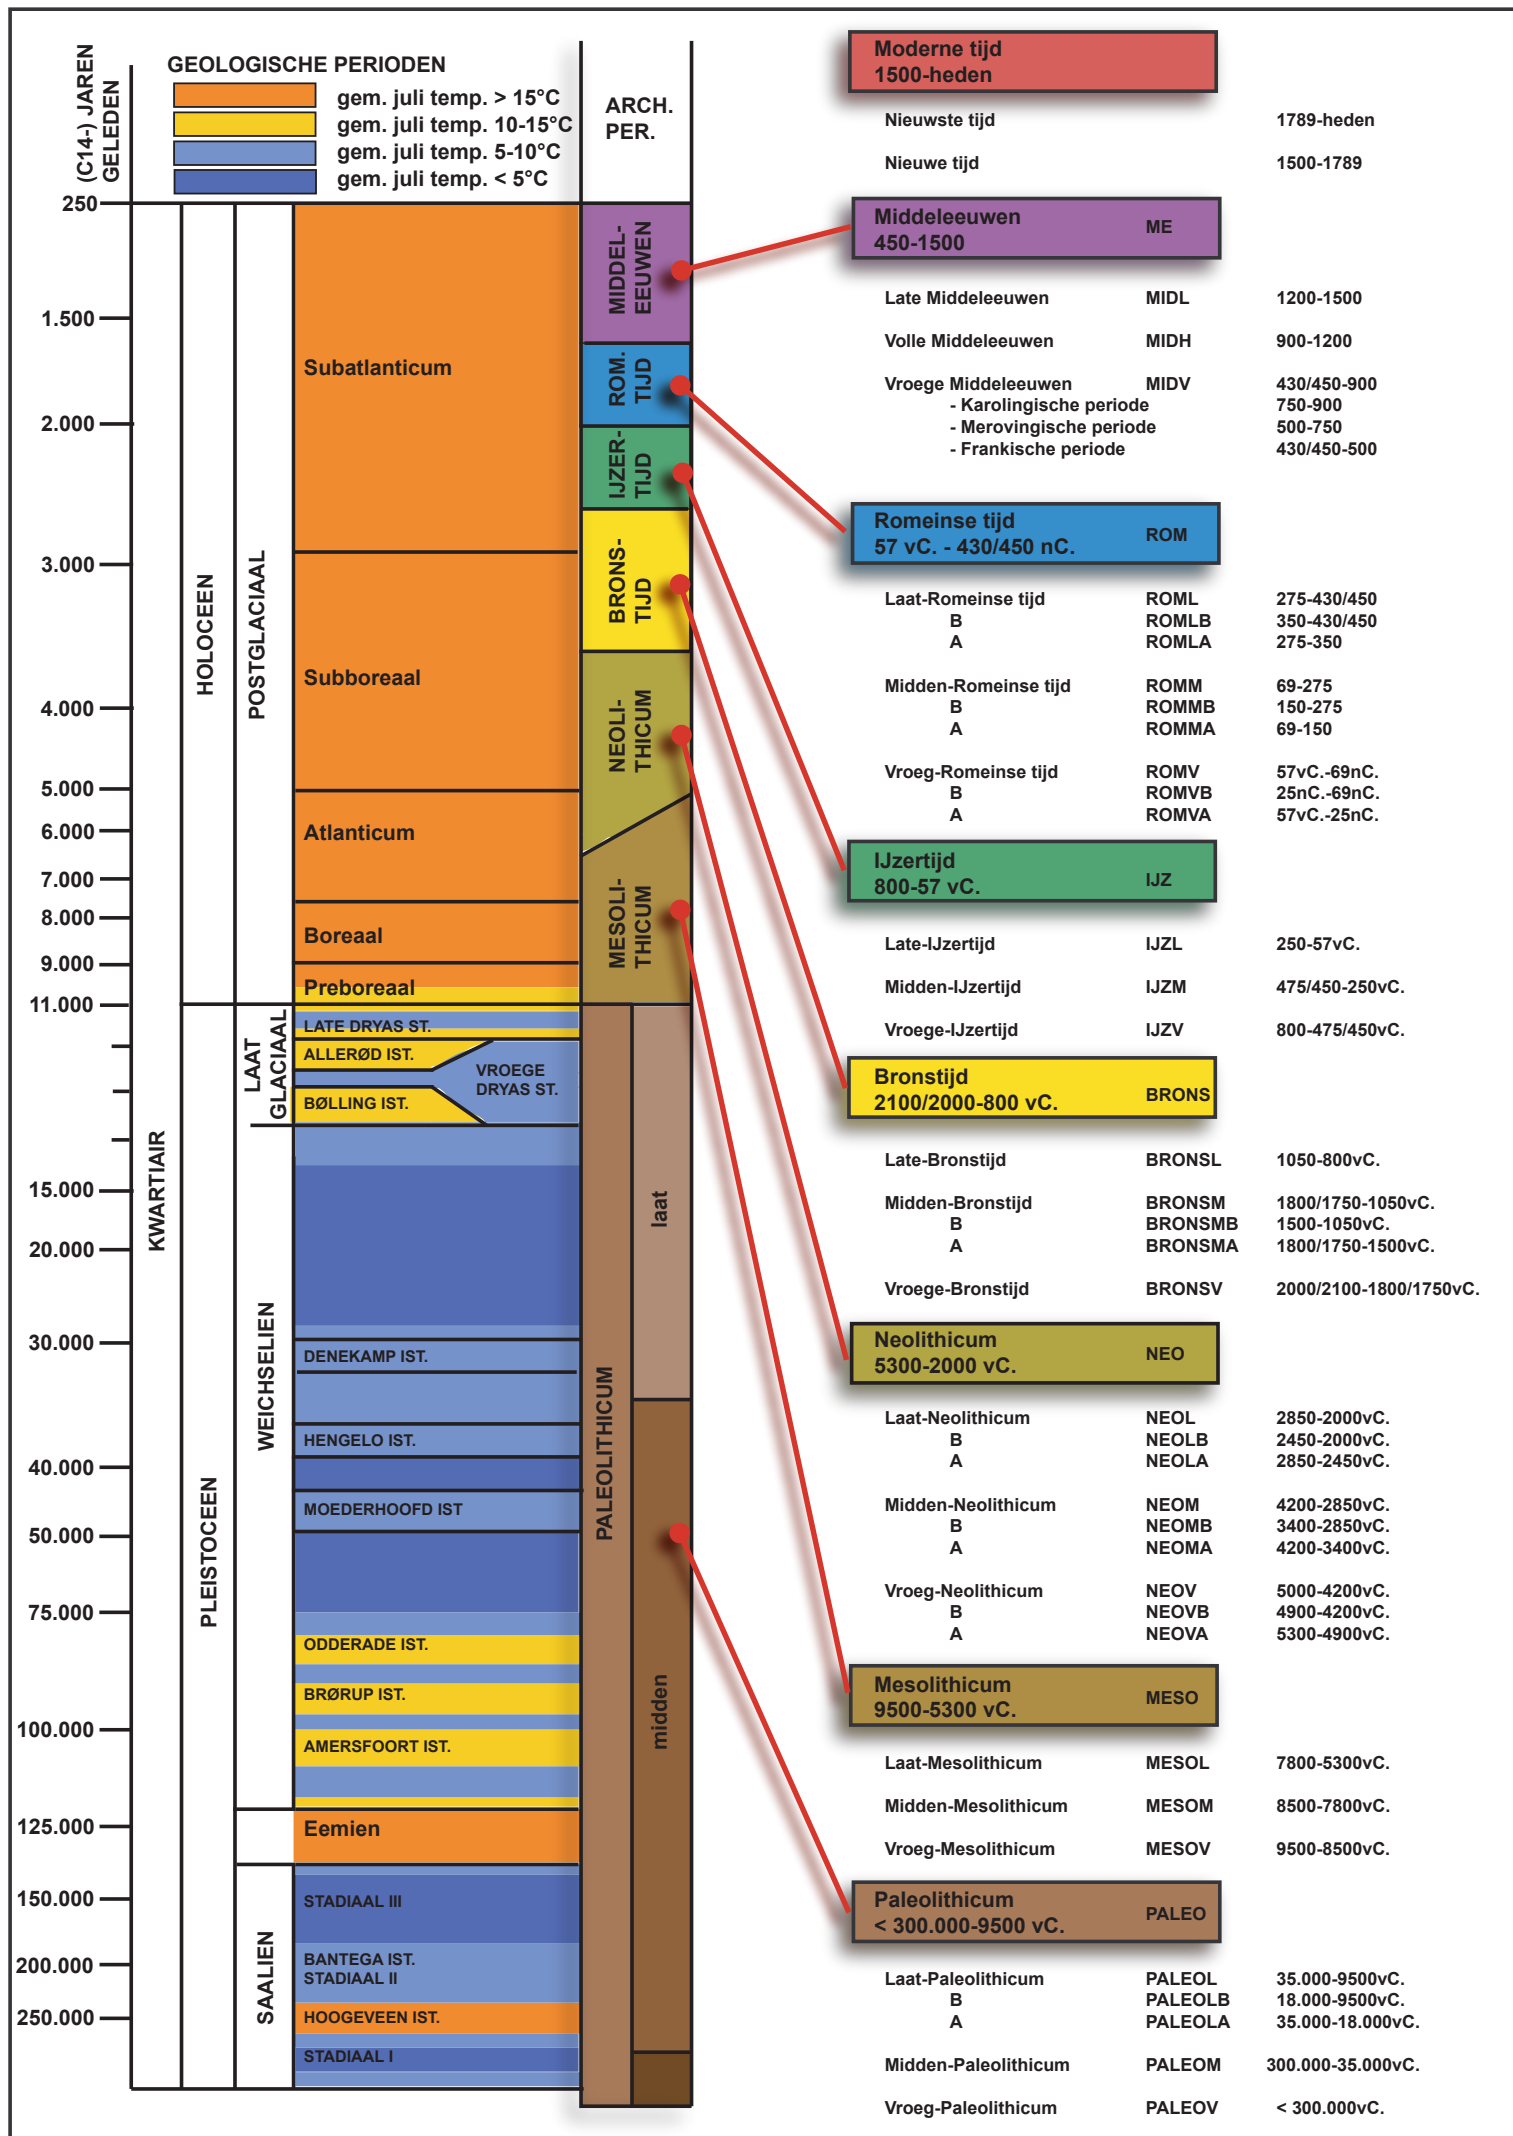

ARON bvba
Archeologisch projectbureau
Neremweg 110 - 3700 Tongeren

Site: Hasselt Genkersteenweg
Projectnr ARON: HA 17-GE
Projectcode onderzoek: 2017B225

Bron: QGIS/Geopunt 16/02/2017
Digitaal plan, aanmaakschaal 1:1000

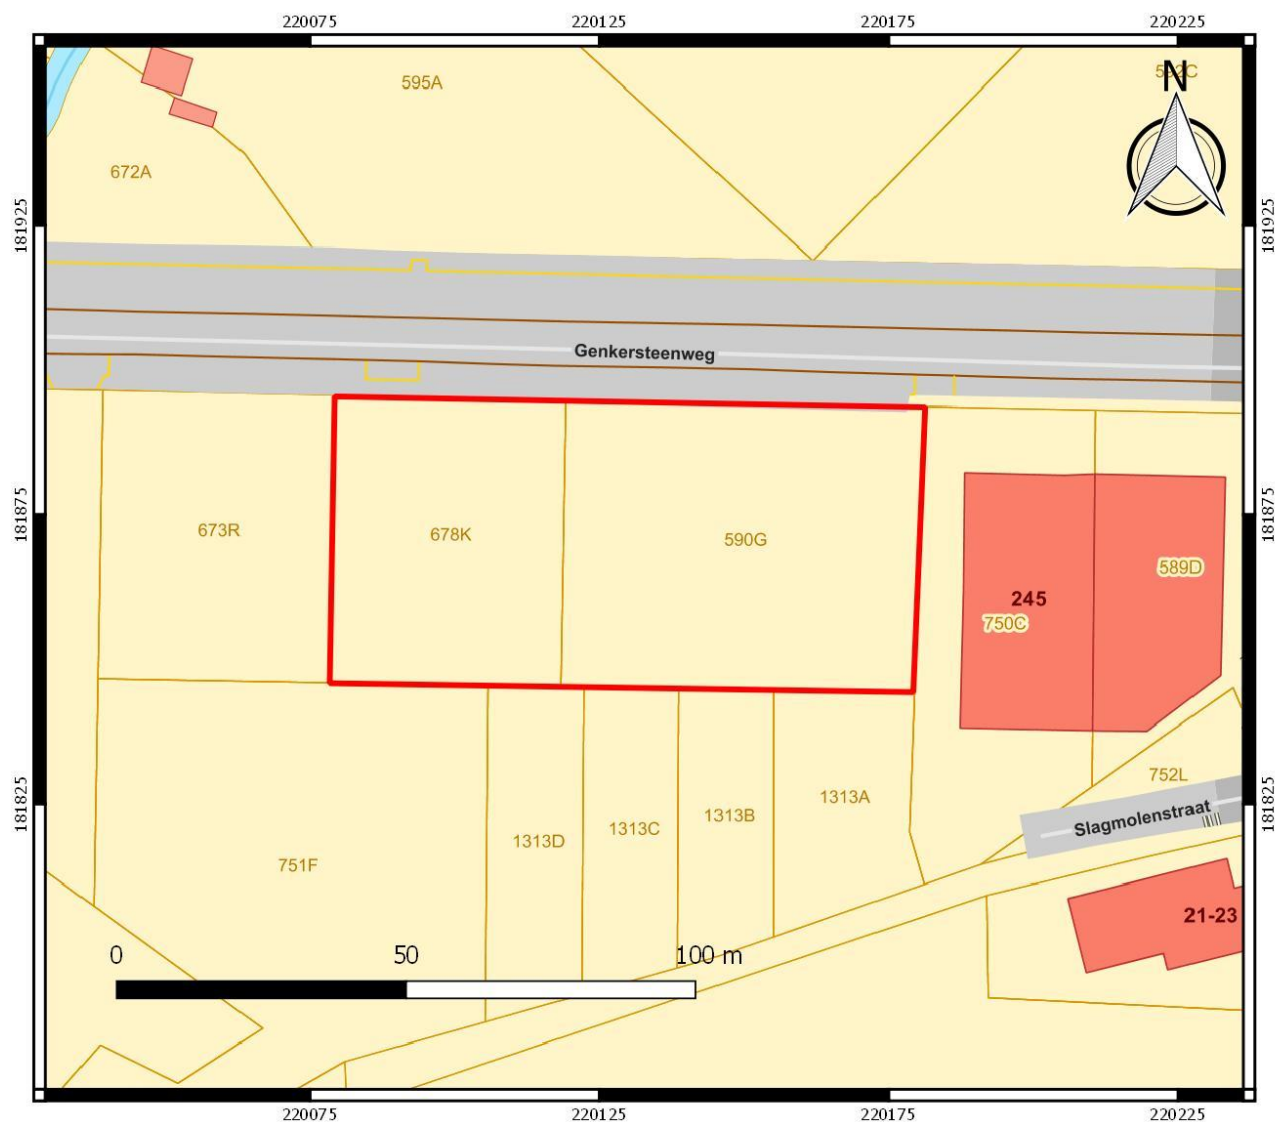

Nr	Type	Soort	Onderwerp	Aanmaakschaal	Aanmaakwijze	Aanmaakdatum	Opmerking
1	Plan	Kadasterplan	Locatie onderzoeksterrein	1:1000	Digitaal (Qgis/Geopunt)	16/02/2017	zie bijlage 2
2	Kaart	Topografische kaart	Locatie onderzoeksterrein	1:7500	Digitaal (Qgis/Geopunt)	16/02/2017	/
3	Plan	Inplantingsplan	Geplande werken	1:200	Digitaal (FCS Architecten)	onbekend	zie bijlage 4
4	Plan	Inplantingsplan	Geplande kelder	1:100	Digitaal (FCS Architecten)	onbekend	zie bijlage 5
5	Plan	Overzichtsplan	Aangelegde proefsleuven en -putten	1:300	Digitaal (ARON bvba)	16/10/2017	Zie bijlage 11
6	Foto	Profiel	Proefput 1	/	Digitaal (ARON bvba)	11/10/2017	/
7	Foto	Profiel	Proefput 3	/	Digitaal (ARON bvba)	11/10/2017	/
8	Foto	Profiel	Proefput 5	/	Digitaal (ARON bvba)	11/10/2017	/
9	Plan	Overzichtsplan	Aangelegde proefsleuven en -putten	1:300	Digitaal (ARON bvba)	11/10/2017	/
10	Foto	Detail	S5	/	Digitaal (ARON bvba)	11/10/2017	/
11	Foto	Overzicht	SL1	/	Digitaal (ARON bvba)	11/10/2017	/
12	Foto	Detail	S2	/	Digitaal (ARON bvba)	11/10/2017	/
13	Foto	Overzicht	KV1	/	Digitaal (ARON bvba)	11/10/2017	/
14	Foto	Overzicht	KV1	/	Digitaal (ARON bvba)	11/10/2017	/
15	Plan	Detail	KV1	1:80	Digitaal (ARON bvba)	16/10/2017	Zie bijlage 12
16	Kaart	Topografische kaart	Projectie proefsleuven op topografische kaart 1969	1:300	Digitaal (ARON bvba)	18/10/2017	/
17	Plan	Ontwerpplan	Projectie proefsleuven op ontwerpplan	1:300	Digitaal (ARON bvba)	16/10/2017	Zie bijlage 11
18	Plan	Kadasterplan	Locatie onderzoeksterrein	1:1000	Digitaal (Qgis/Geopunt)	16/02/2017	Zie bijlage 2
19	Plan	Inplantingsplan	Geplande werken	1:200	Digitaal (FCS Architecten)	onbekend	zie bijlage 4
20	Plan	Inplantingsplan	Geplande kelder	1:100	Digitaal (FCS Architecten)	onbekend	zie bijlage 5
21	Plan	Tereinsnede	Snede AA	/	Digitaal (FCS Architecten)	onbekend	Zie bijlage 6
22	Plan	Tereinsnede	Snede BB	/	Digitaal (FCS Architecten)	onbekend	Zie bijlage 7
23	Plan	KLIP-plan	Locatie nutsleidingen	1:300	Digitaal (ARON bvba)	16/02/2017	Zie bijlage 8
24	Plan	Overzichtsplan	Proefsleuvenonderzoek op bestaande toestand	1:300	Digitaal (ARON bvba)	16/10/2017	Zie bijlage 11
24	Plan	Overzichtsplan	Proefsleuvenonderzoek op ontworpen	1:300	Digitaal (ARON bvba)	16/10/2017	Zie bijlage 11
25	Plan	Detailplannen	Details proefsleuvenonderzoek	1:80	Digitaal (ARON bvba)	16/10/2017	Zie bijlage 12
26	Plan	Overzichtsplan	Geregistreerde aardkundige eenheden	1:300	Digitaal (ARON bvba)	16/10/2017	Zie bijlage 13
27	Plan	Profiel	Bodemtransecten	1:300 en 1:20	Digitaal (ARON bvba)	16/10/2017	Zie bijlage 14
28	Plan	Tekening	Profiel- en coupetekeningen	1:20	Digitaal (ARON bvba)	16/10/2017	Zie bijlage 15

GROEN BUFFERZONE
eigen en inheems groen - h.1m50

-10201-

PERCEEL OPP.
50 a - 97 ca

12 bezoekersparkeerplaatsen
waaronder 3 mindervalide


9 BESTAANDE LOOFBOMEN HOOG


-10186-


GENKERSTEENWEG - as van de weg -
asfaltverharding


INPLANTING 1/200

Legende

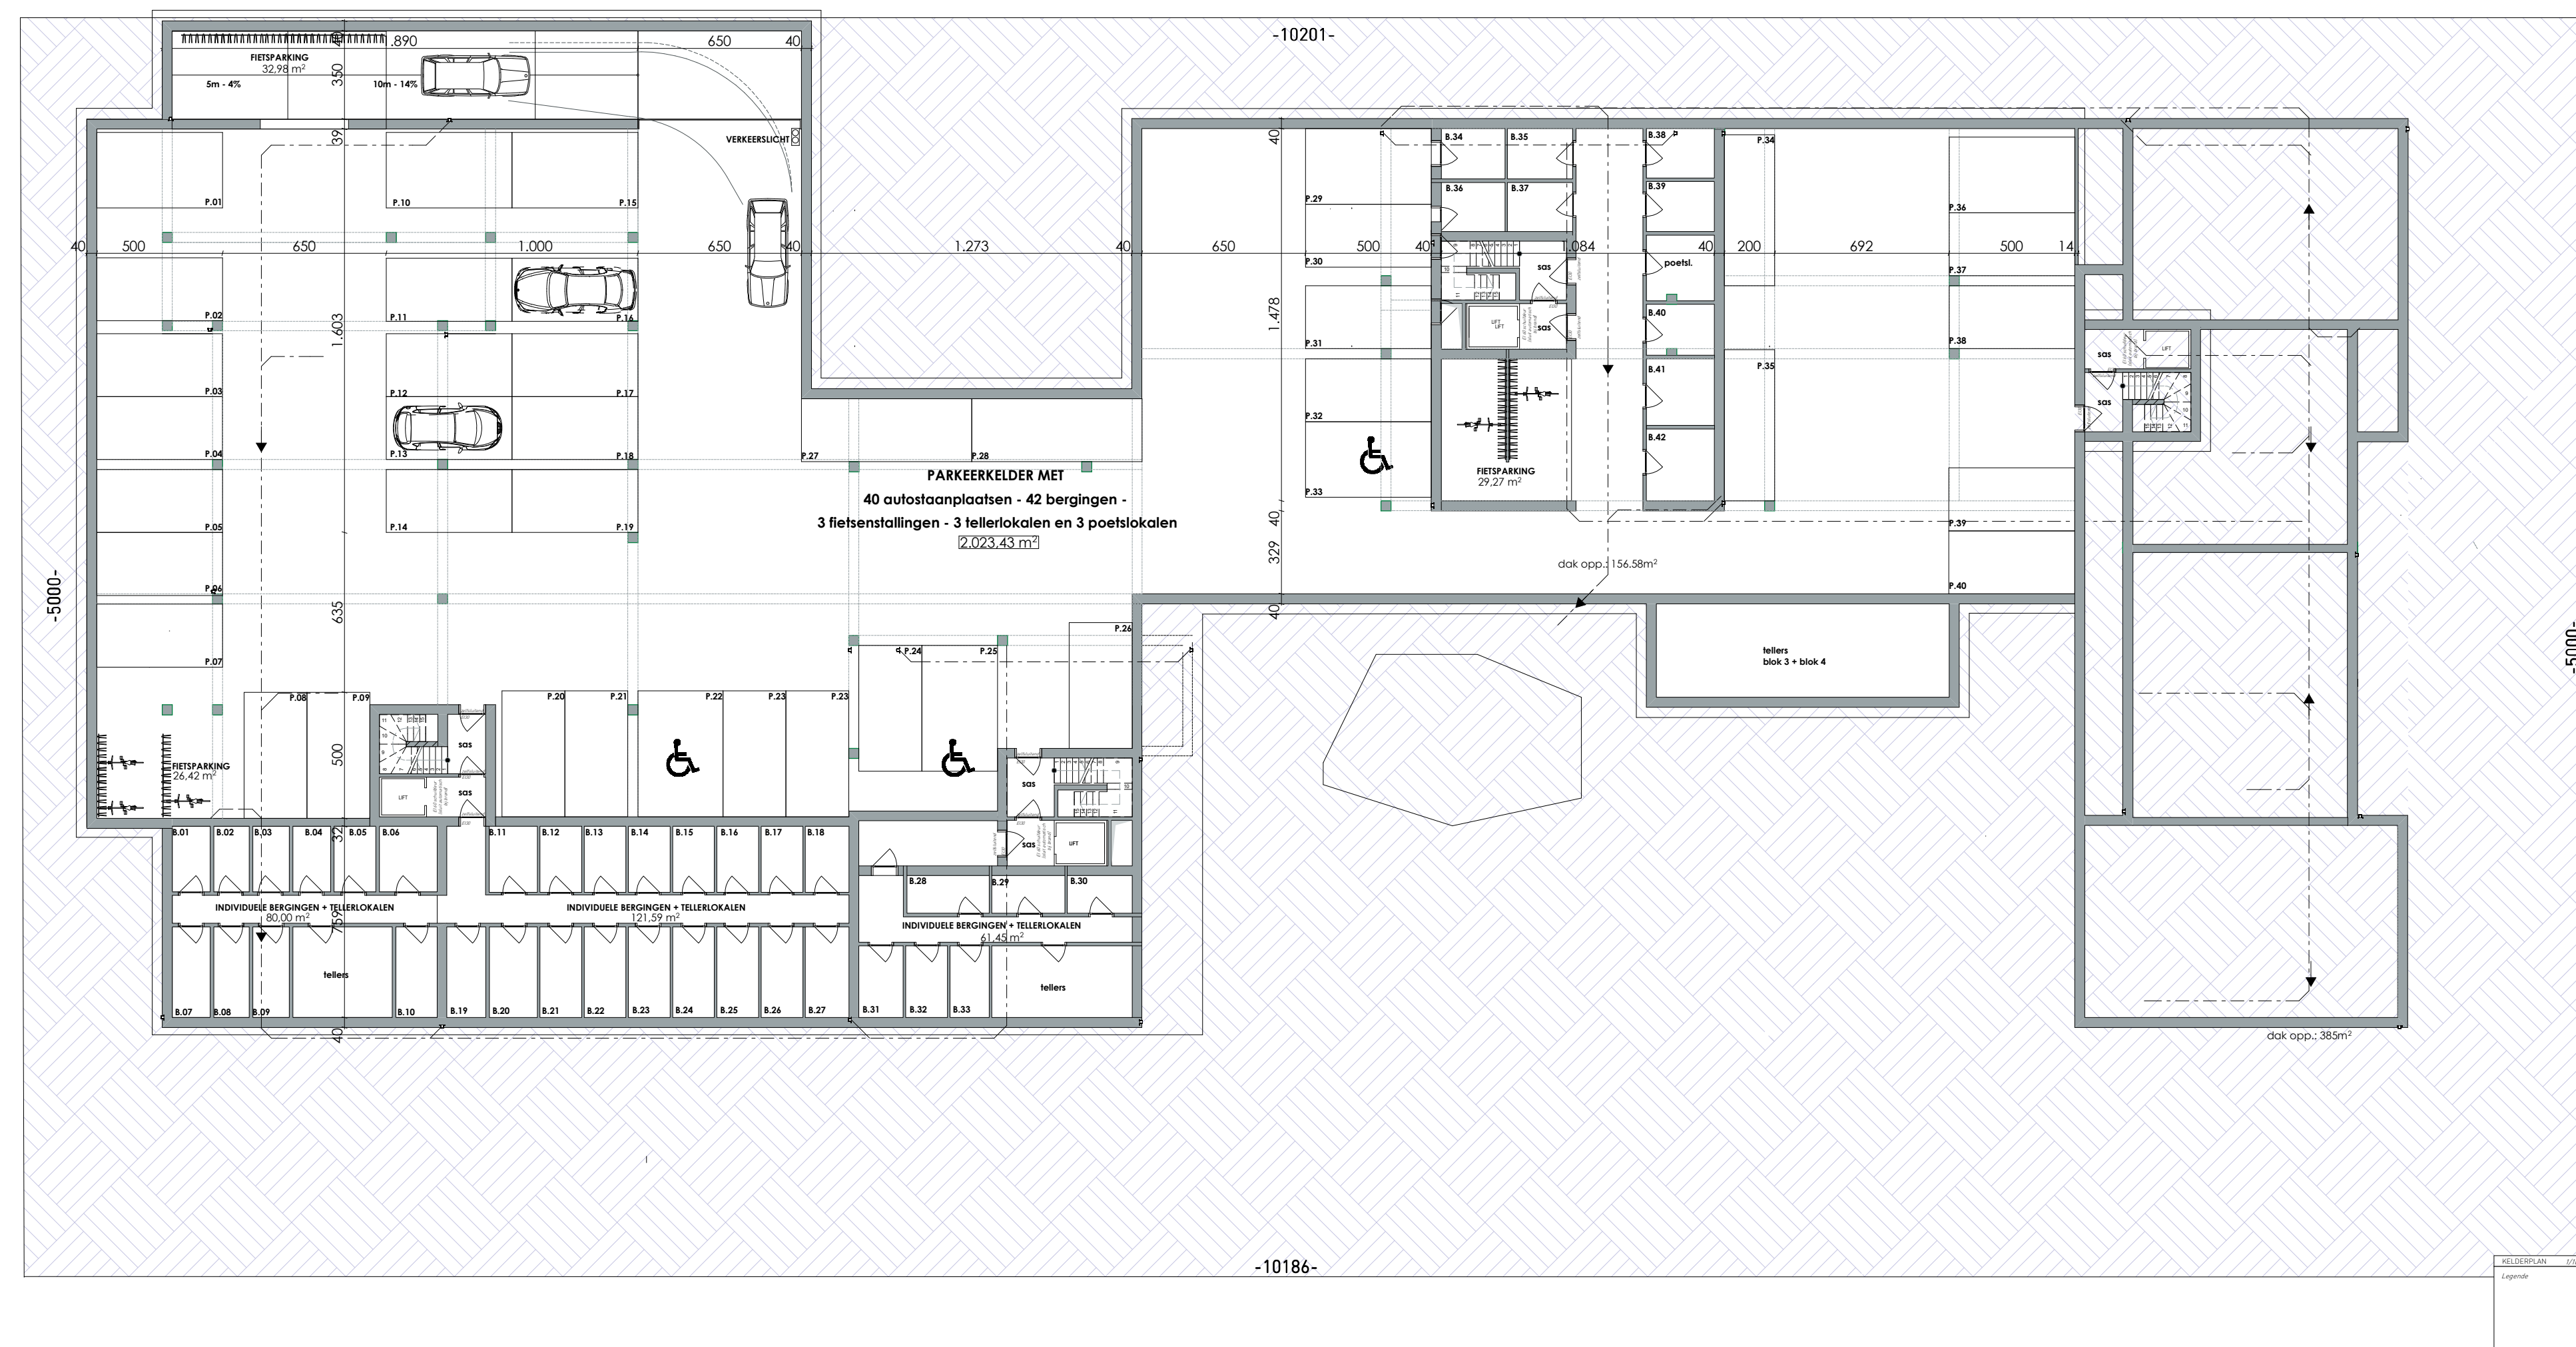


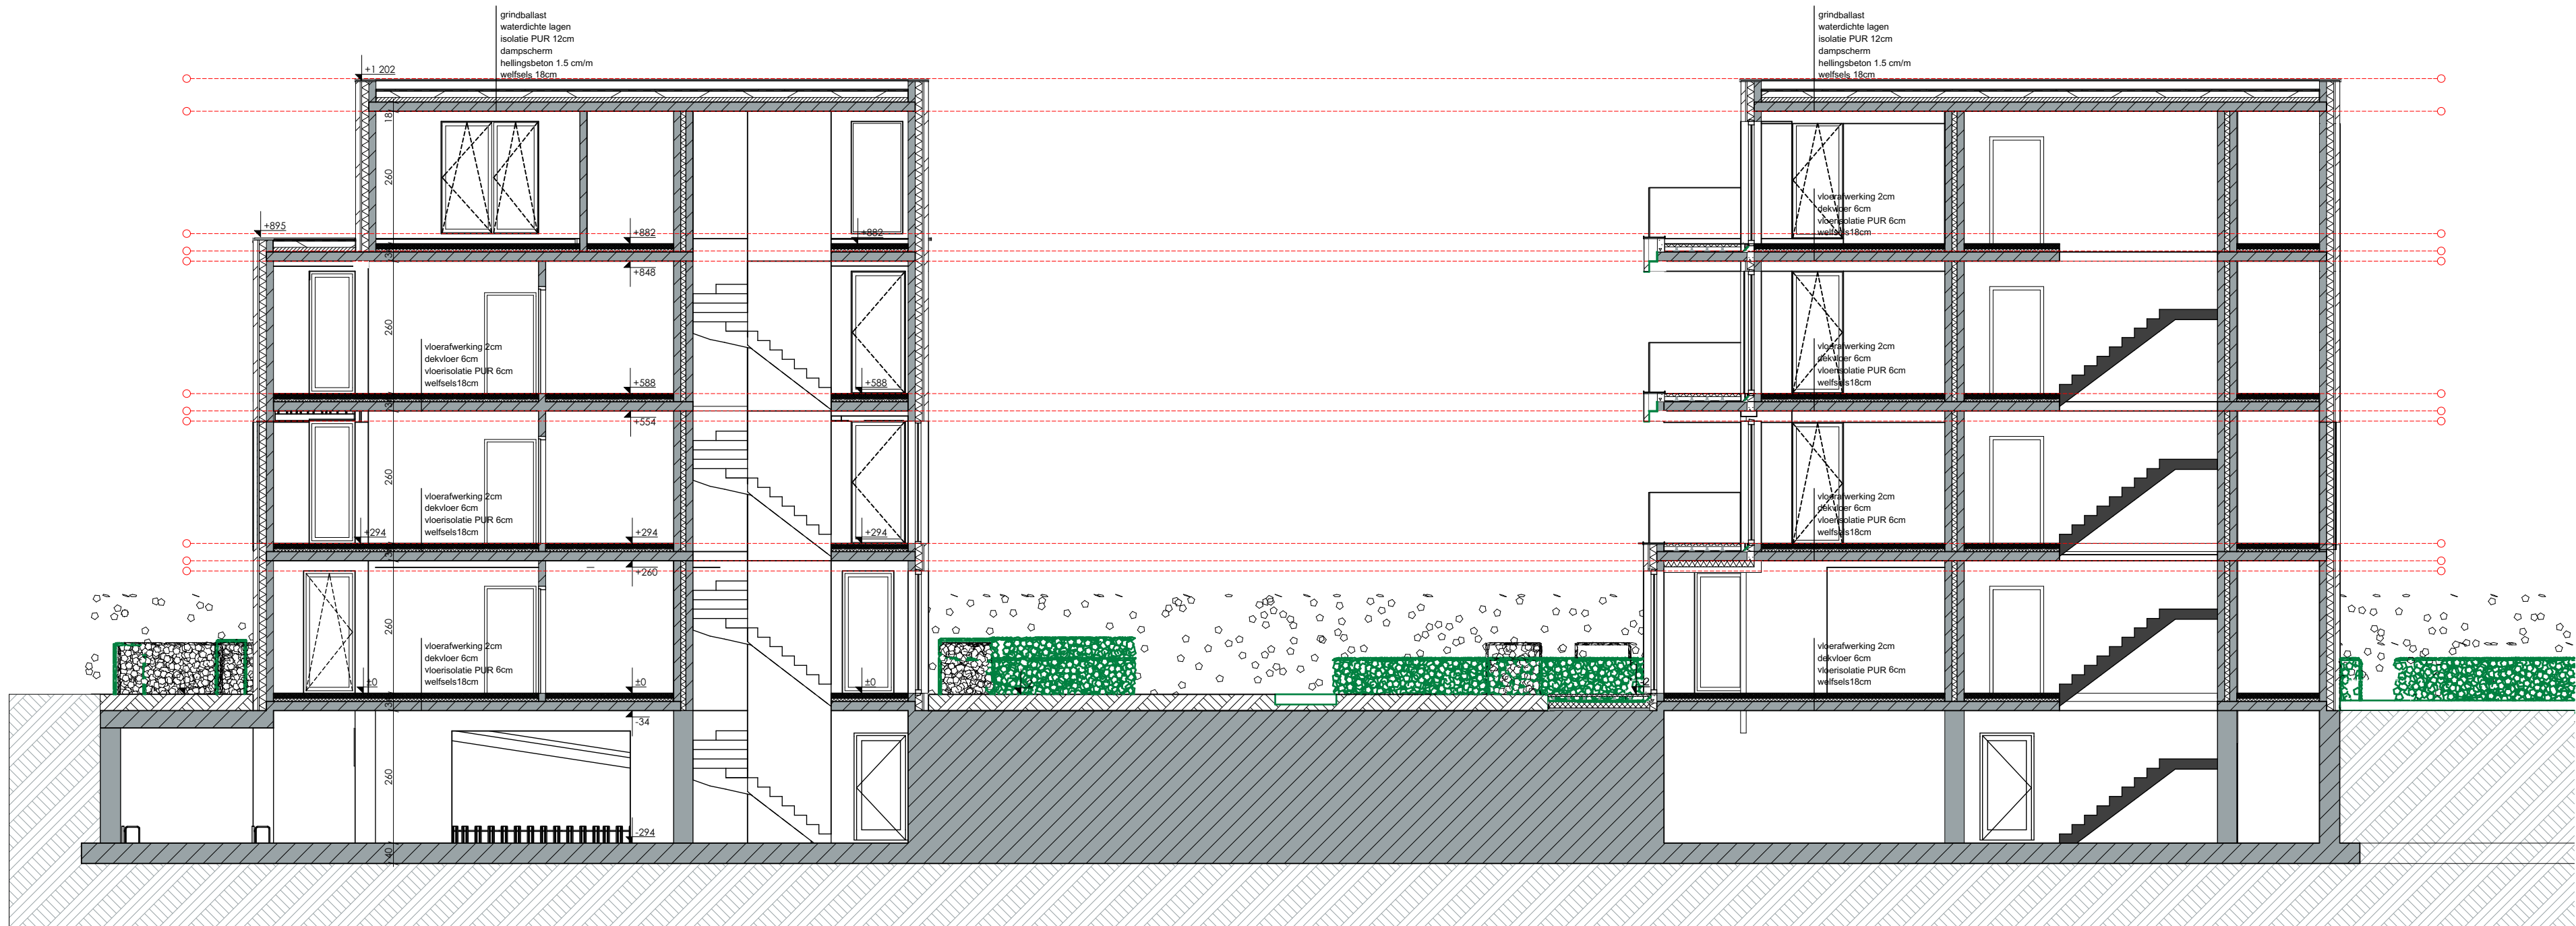

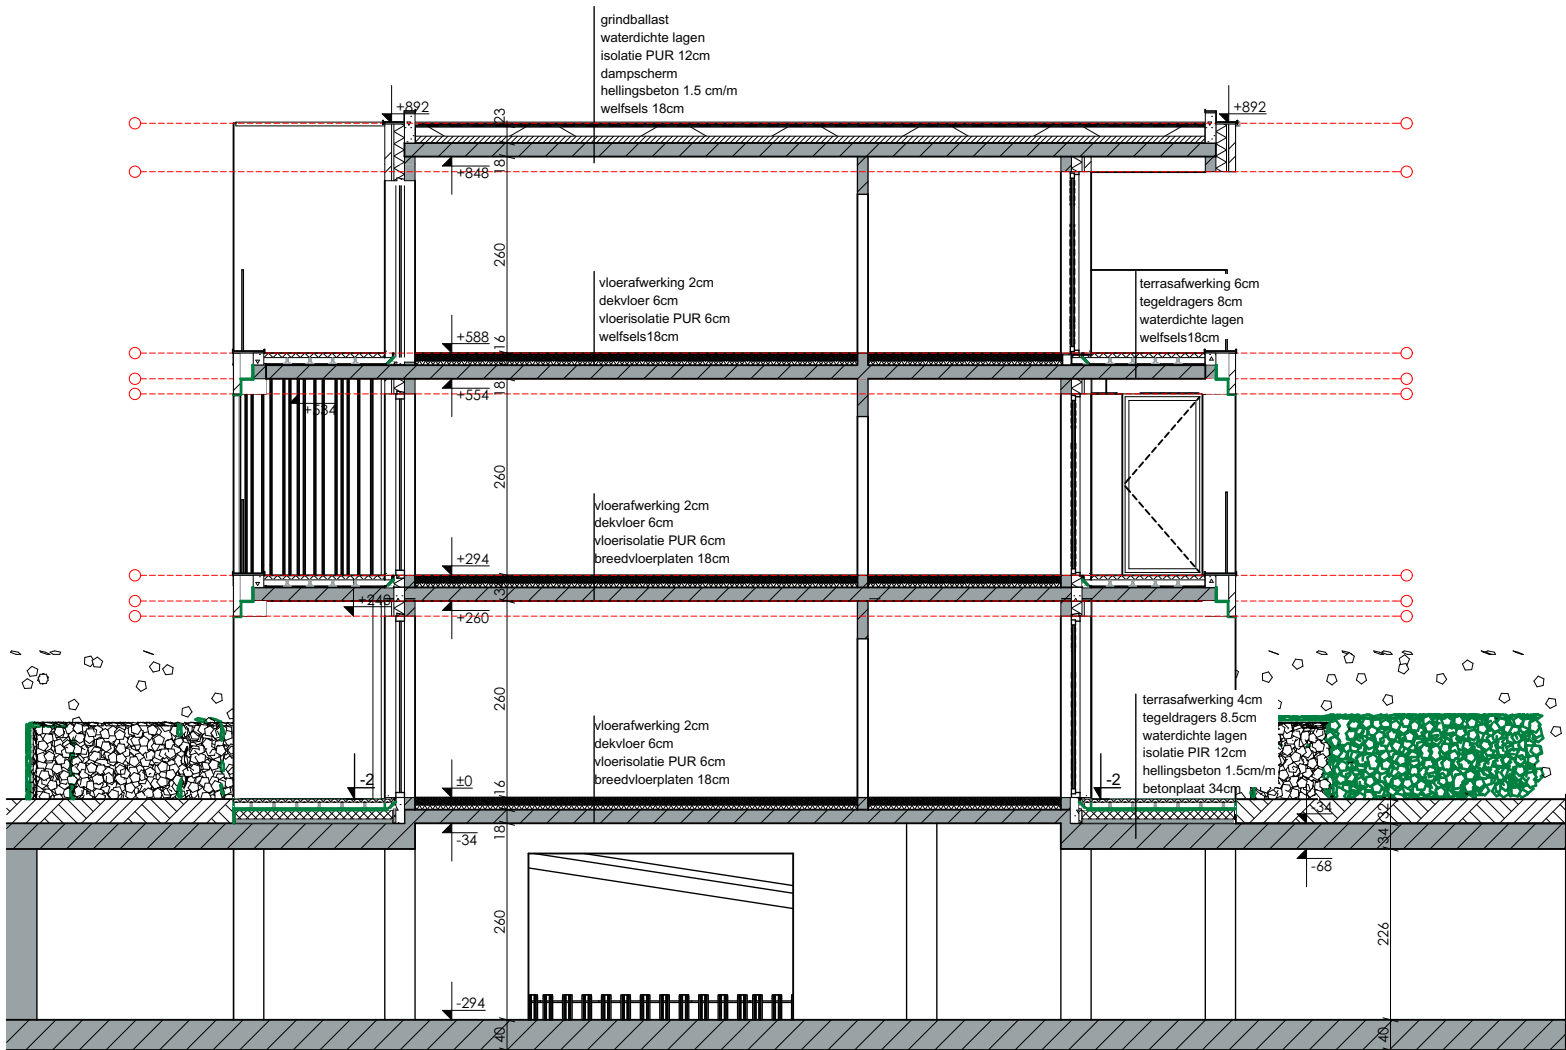

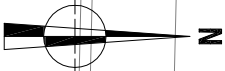

GENKERSTEENWEG

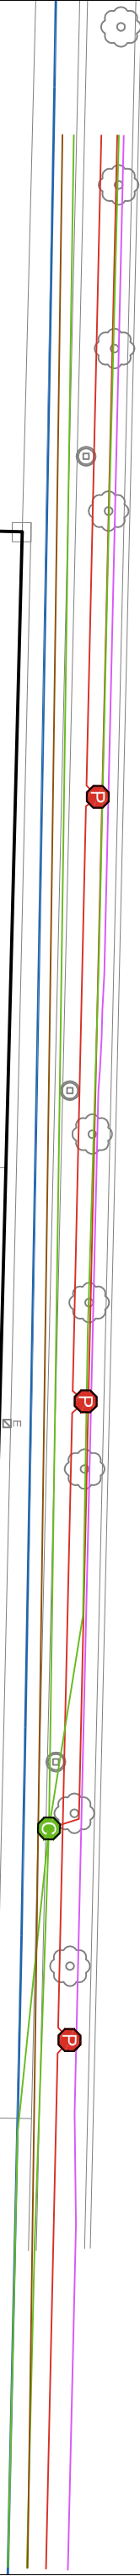


 ARON bvba	2017B371 HA-17-GE	Onderwerp	Datum		Legende <table><tr><td></td><td>Projectgebied</td><td></td><td>Oil/Gas/Chemicals</td><td></td><td></td></tr><tr><td></td><td>Electricity</td><td></td><td>Telecommunications</td><td></td><td></td></tr><tr><td></td><td>Water</td><td></td><td>Sewer</td><td></td><td></td></tr></table>		Projectgebied		Oil/Gas/Chemicals				Electricity		Telecommunications				Water		Sewer		
	Projectgebied		Oil/Gas/Chemicals																				
	Electricity		Telecommunications																				
	Water		Sewer																				
Hasselt - Genkersteenweg	Schaal 1 : 400	Februari 2017																					



DSC-nummer	Aanmaakdatum	Aanmaakwijze	Type	Sector	Werkput	Vlak	Vak	Spoornummer	Identificatie coupe	Profielnummer	Identificatie profiel	Beschrijving	Genomen uit	Opmerkingen
0995-0999	11/10/2017	Digitaal	Werkfoto		SL1	1	/	/	/	/	/	Zicht op PP1	/	/
1000-1002	11/10/2017	Digitaal	Detail		SL1	1	/	1	/	/	/	/	Z	/
1003-1005	11/10/2017	Digitaal	Profiel		SL1	1	/	1	/	/	/	/	W	/
1006-1008	11/10/2017	Digitaal	Overzicht		SL1	1	/	/	/	/	/	/	Z	/
1012-1014	11/10/2017	Digitaal	Overzicht		SL2	1	/	/	/	/	/	/	Z	/
1015-1017	11/10/2017	Digitaal	Detail		SL2	1	/	2	/	/	/	/	Z	/
1018-1020	11/10/2017	Digitaal	Profiel		SL2	1	/	2	/	/	/	/	W	/
1021-1023	11/10/2017	Digitaal	Detail		SL2	1	/	3	/	/	/	/	O	/
1024-1026	11/10/2017	Digitaal	Profiel		SL2	1	/	3	/	/	/	/	O	/
1027-1029	11/10/2017	Digitaal	Overzicht		SL2	1	/	/	/	/	/	/	N	/
1033-1036	11/10/2017	Digitaal	Overzicht		SL3	1	/	/	/	/	/	/	N	/
1037-1039	11/10/2017	Digitaal	Overzicht		SL3	1	/	/	/	/	/	/	Z	/
1040-1042	11/10/2017	Digitaal	Detail		SL3	1	/	4	/	/	/	/	Z	/
1043-1045	11/10/2017	Digitaal	Profiel		SL3	1	/	4	/	/	/	/	W	/
1046-1048	11/10/2017	Digitaal	Detail		SL3	1	/	5	/	/	/	/	O	/
1052-1063	11/10/2017	Digitaal	Detail		SL4	1	/	6-13	/	/	/	/	Z	/
1064-1067	11/10/2017	Digitaal	Detail		SL4	1	/	6-13	/	/	/	/	ZO	/
1068-1070	11/10/2017	Digitaal	Profiel		SL4	1	/	12	/	/	/	/	W	/
1071-1073	11/10/2017	Digitaal	Detail		SL4	1	/	14	/	/	/	/	W	/
1074-1076	11/10/2017	Digitaal	Profiel		SL4	1	/	14	/	/	/	/	W	/
1077-1079	11/10/2017	Digitaal	Overzicht		SL4	1	/	/	/	/	/	/	Z	/
1080-1083	11/10/2017	Digitaal	Overzicht		SL4	1	/	/	/	/	/	/	N	/
1091-1094	11/10/2017	Digitaal	Overzicht		SL5	1	/	/	/	/	/	/	N	/
1095-1097	11/10/2017	Digitaal	Overzicht		SL5	1	/	/	/	/	/	/	Z	/
1098-1104	11/10/2017	Digitaal	Overzicht		KV1	1	/	/	/	/	/	/	ZW	/
1105-1110	11/10/2017	Digitaal	Overzicht		KV1	1	/	/	/	/	/	/	NO	/
1111	11/10/2017	Digitaal	Detail		KV1	1	/	14	/	/	/	/	ZW	/
1112	11/10/2017	Digitaal	Detail		KV1	1	/	42	/	/	/	/	ZW	/
1113-1116	11/10/2017	Digitaal	Overzicht		KV1	1	/	/	/	/	/	Ingekrast	ZW	/
1117-1119	11/10/2017	Digitaal	Overzicht		SL6	1	/	/	/	/	/	/	Z	/
1123-1125	11/10/2017	Digitaal	Overzicht		SL6	1	/	/	/	/	/	/	N	/
1126-1129	11/10/2017	Digitaal	Overzicht		KV1	1	/	/	/	/	/	Uitbreiding	NO	/
1130-1132	11/10/2017	Digitaal	Coupe		KV1	1	/	44	NW-ZO	/	/	/	ZW	/
1133-1135	11/10/2017	Digitaal	Coupe		KV1	1	/	30	NW-ZO	/	/	/	ZW	/
1136-1138	11/10/2017	Digitaal	Coupe		KV1	1	/	25	NW-ZO	/	/	/	ZW	/
0991-0994	11/10/2017	Digitaal	Profiel		SL1	1	/	/	/	1	N-Z	PP1	W	/
1009-1011	11/10/2017	Digitaal	Profiel		SL2	1	/	/	/	2	N-Z	PP2	O	/
1030-1032	11/10/2017	Digitaal	Profiel		SL3	1	/	/	/	3	N-Z	PP3	W	/
1049-1051	11/10/2017	Digitaal	Profiel		SL4	1	/	/	/	4	N-Z	PP4	O	/
1085-1090	11/10/2017	Digitaal	Profiel		SL5	1	/	/	/	5	N-Z	PP5	ZW	/
1120-1122	11/10/2017	Digitaal	Profiel		SL6	1	/	/	/	6	N-Z	PP6	O	/

Spoornr	Laag	Werkput	Vlak	Gecoupeerd	Soort	Beschrijving	Afmetingen (L x B x D (m))	Vorm	Samenstelling	Kleur	Bioturbatie	Oriëntatie	Aflijning	Begin	Einde	Associaties	Relaties	Registratiedatum	Fotonummer	Plannummer	Identificatie coupe	Opmerking	Aard
1	0	SL1	1	Nee	Kuil?	/	Min. 7,3 x min. 2	Onregelmatig	Za	ZW/DOGR/GR/BRGR	zw	NO-ZW	Duidelijk	REC	REC	/	/	11/10/2017	DSC_1000-1002	Bijlage 11-12	/	/	heterogeen
2	0	SL2	1	Nee	Kuil	/	1,8 x min. 0,84	Rond	Za	DOGR/GR/BRGR	zw	/	Duidelijk	REC	REC	/	/	11/10/2017	DSC_1015-1017	Bijlage 11-12	/	/	heterogeen
3	0	SL2	1	Nee	Kuil	/	1,12 x min. 0,75	Ovaal	Za + BaSt (zw)	ZW/BR/GR/LIGR/BRGR	zw	NO-ZW	Duidelijk	REC	REC	/	/	11/10/2017	DSC_1021-1023	Bijlage 11-12	/	/	heterogeen
4	0	SL3	1	Nee	Kuil	/	Min. 0,89 x 1,18	Rechthoek	Za	BRGR/LIBRGR/DOGR/GR	zw	NO-ZW	Duidelijk	REC	REC	/	/	11/10/2017	DSC_1040-1042	Bijlage 11-12	/	/	heterogeen
5	0	SL3	1	Nee	Kuil	/	1,04 x 0,86	Onregelmatig	Za	GR/LIGR/BRGR/ZW	zw	NO-ZW	Duidelijk	REC	REC	/	/	11/10/2017	DSC_1046-1048	Bijlage 11-12	/	/	heterogeen
6	0	SL4/KV1	1	Nee	Paalkuil	/	0,28 x 0,25	Afgerond vierkant	Za	BRGR/GR	zw	/	Duidelijk	REC	REC	Deel van structuur S6-13, 16-41, 43-48	/	11/10/2017	DSC_1052-1063	Bijlage 11-12	/	/	homogeen
7	0	SL4/KV1	1	Nee	Paalkuil	/	0,30 x 0,21	Afgerond vierkant	Za	GR/LIGR	zw	/	Duidelijk	REC	REC	Idem	/	11/10/2017	DSC_1052-1063	Bijlage 11-12	/	/	homogeen
8	0	SL4/KV1	1	Nee	Paalkuil	/	0,32 x 0,33	Afgerond vierkant	Za	GR/LIGR	zw	/	Duidelijk	REC	REC	Idem	/	11/10/2017	DSC_1052-1063	Bijlage 11-12	/	/	homogeen
9	0	SL4/KV1	1	Nee	Paalkuil	/	0,37 x 0,28	Afgerond vierkant	Za	GR/LIGR	zw	/	Duidelijk	REC	REC	Idem	/	11/10/2017	DSC_1052-1063	Bijlage 11-12	/	/	homogeen
10	0	SL4/KV1	1	Nee	Paalkuil	/	0,17 x 0,14	Afgerond vierkant	Za	GR/LIGR	zw	/	Duidelijk	REC	REC	Idem	/	11/10/2017	DSC_1052-1063	Bijlage 11-12	/	/	homogeen
11	0	SL4/KV1	1	Nee	Paalkuil	/	0,29 x 0,30	Afgerond vierkant	Za	GR/LIGR	zw	/	Duidelijk	REC	REC	Idem	/	11/10/2017	DSC_1052-1063	Bijlage 11-12	/	/	homogeen
12	0	SL4/KV1	1	Nee	Paalkuil	/	0,28 x 0,26	Afgerond vierkant	Za + Hk (zw)	GR/BRGR	zw	/	Duidelijk	REC	REC	Idem	/	11/10/2017	DSC_1052-1063	Bijlage 11-12	/	/	homogeen
13	0	SL4/KV1	1	Nee	Paalkuil	/	0,31 x 0,24	Afgerond vierkant	Za + Hk (zw)	GR/BRGR	zw	/	Duidelijk	REC	REC	Idem	/	11/10/2017	DSC_1052-1063	Bijlage 11-12	/	/	homogeen
14	0	SL4/KV1	1	Nee	Kuil	/	0,89 x 0,59	Rechthoek	Za	GR/LIGR/DOBRGR	zw	/	Duidelijk	REC	REC	/	/	11/10/2017	DSC_1071-1073	Bijlage 11-12	/	/	homogeen
15	0	SL1-6	1	Nee	Betonwand	Behoort tot tankgracht	Min. 88 x 0,55	/	Beton	GR	zw	/	Duidelijk	REC	REC	/	/	11/10/2017	DSC_1085-1090	Bijlage 11-12	/	/	homogeen
16	0	KV1	1	Nee	Paalkuil	/	0,24 x 0,22	Afgerond vierkant	Za	GR/LIGR	zw	/	Duidelijk	REC	REC	Deel van structuur S6-13, 16-41, 43-48	/	11/10/2017	DSC_1098-1104	Bijlage 11-12	/	/	homogeen
17	0	KV1	1	Nee	Paalkuil	/	0,25 x 0,20	Afgerond vierkant	Za	GR/LIGR	zw	/	Duidelijk	REC	REC	Idem	/	11/10/2017	DSC_1098-1104	Bijlage 11-12	/	/	homogeen
18	0	KV1	1	Nee	Paalkuil	/	0,18 x 0,16	Ovaal	Za	GR/LIGR	zw	NW-ZO	Duidelijk	REC	REC	Idem	/	11/10/2017	DSC_1098-1104	Bijlage 11-12	/	/	homogeen
19	0	KV1	1	Nee	Paalkuil	/	0,19 x 0,17	Ovaal	Za	GR/LIGR	zw	NW-ZO	Duidelijk	REC	REC	Idem	/	11/10/2017	DSC_1098-1104	Bijlage 11-12	/	/	homogeen
20	0	KV1	1	Nee	Paalkuil	/	0,24 x 0,19	Ovaal	Za	GR/LIGR	zw	NW-ZO	Duidelijk	REC	REC	Idem	/	11/10/2017	DSC_1098-1104	Bijlage 11-12	/	/	homogeen
21	0	KV1	1	Nee	Paalkuil	/	0,14 x 0,11	Ovaal	Za	GR/LIGR	zw	NW-ZO	Duidelijk	REC	REC	Idem	/	11/10/2017	DSC_1098-1104	Bijlage 11-12	/	/	homogeen
22	0	KV1	1	Nee	Paalkuil	/	0,21 x 0,19	Ovaal	Za	GR/LIGR/DOBRGR	zw	NW-ZO	Duidelijk	REC	REC	Idem	/	11/10/2017	DSC_1098-1104	Bijlage 11-12	/	/	homogeen
23	0	KV1	1	Nee	Paalkuil	/	0,21 x 0,20	Ovaal	Za	GR/LIGR	zw	NW-ZO	Duidelijk	REC	REC	Idem	/	11/10/2017	DSC_1098-1104	Bijlage 11-12	/	/	homogeen
24	0	KV1	1	Nee	Paalkuil	/	0,31 x 0,28	Afgerond vierkant	Za	GR/LIGR	zw	/	Duidelijk	REC	REC	Idem	/	11/10/2017	DSC_1098-1104	Bijlage 11-12	/	/	homogeen
26	0	KV1	1	Nee	Paalkuil	/	0,36 x 0,33	Afgerond vierkant	Za	GR/LIGR	zw	/	Duidelijk	REC	REC	Idem	/	11/10/2017	DSC_1098-1104	Bijlage 11-12	/	/	homogeen
27	0	KV1	1	Nee	Paalkuil	/	0,32 x 0,29	Afgerond vierkant	Za	GR/LIGR	zw	/	Duidelijk	REC	REC	Idem	/	11/10/2017	DSC_1098-1104	Bijlage 11-12	/	/	homogeen
28	0	KV1	1	Nee	Paalkuil	/	0,28 x 0,26	Afgerond vierkant	Za	GR/LIGR	zw	/	Duidelijk	REC	REC	Idem	/	11/10/2017	DSC_1098-1104	Bijlage 11-12	/	/	homogeen
29	0	KV1	1	Nee	Paalkuil	/	0,25 x 0,24	Afgerond vierkant	Za	GR/LIGR	zw	/	Duidelijk	REC	REC	Idem	/	11/10/2017	DSC_1098-1104	Bijlage 11-12	/	/	homogeen
31	0	KV1	1	Nee	Paalkuil	/	0,31 x 0,15	Afgerond vierkant	Za	GR/LIGR	zw	/	Duidelijk	REC	REC	Idem	/	11/10/2017	DSC_1098-1104	Bijlage 11-12	/	/	homogeen
32	0	KV1	1	Nee	Paalkuil	/	0,30 x 0,22	Afgerond vierkant	Za	GR/LIGR	zw	/	Duidelijk	REC	REC	Idem	/	11/10/2017	DSC_1098-1104	Bijlage 11-12	/	/	homogeen
33	0	KV1	1	Nee	Paalkuil	/	0,34 x 0,23	Afgerond vierkant	Za	GR/LIGR/DOBRGR	zw	/	Duidelijk	REC	REC	Idem	/	11/10/2017	DSC_1098-1104	Bijlage 11-12	/	/	homogeen
34	0	KV1	1	Nee	Paalkuil	/	0,22 x 0,14	Afgerond vierkant	Za	GR/LIGR/DOBRGR	zw	/	Duidelijk	REC	REC	Idem	/	11/10/2017	DSC_1098-1104	Bijlage 11-12	/	/	homogeen
35	0	KV1	1	Nee	Paalkuil	/	0,25 x 0,21	Afgerond vierkant	Za	GR/LIGR	zw	/	Duidelijk	REC	REC	Idem	/	11/10/2017	DSC_1098-1104	Bijlage 11-12	/	/	homogeen
36	0	KV1	1	Nee	Paalkuil	/	0,18 x ,015	Afgerond vierkant	Za	GR/LIGR	zw	/	Duidelijk	REC	REC	Idem	/	11/10/2017	DSC_1098-1104	Bijlage 11-12	/	/	homogeen
37	0	KV1	1	Nee	Paalkuil	/	0,26 x 0,22	Afgerond vierkant	Za	GR/LIGR/DOBRGR	zw	/	Duidelijk	REC	REC	Idem	/	11/10/2017	DSC_1098-1104	Bijlage 11-12	/	/	homogeen

Spoornr	Laag	Werkput	Vlak	Gecoupeerd	Soort	Beschrijving	Afmetingen (L x B x D (m))	Vorm	Samenstelling	Kleur	Bioturbatie	Oriëntatie	Aflijning	Begin	Einde	Associaties	Relaties	Registratiedatum	Fotonummer	Plannummer	Identificatie coupe	Opmerking	Aard
38	0	KV1	1	Nee	Paalkuil	/	0,24 x 0,21	Afgerond vierkant	Za	GR/LIGR	zw	/	Duidelijk	REC	REC	Idem	/	11/10/2017	DSC_1098-1104	Bijlage 11-12	/	/	homogeen
39	0	KV1	1	Nee	Paalkuil	/	0,26 x 0,22	Afgerond vierkant	Za	GR/LIGR	zw	/	Duidelijk	REC	REC	Idem	/	11/10/2017	DSC_1098-1104	Bijlage 11-12	/	/	homogeen
40	0	KV1	1	Nee	Paalkuil	/	0,28 x 0,22	Afgerond vierkant	Za	GR/LIGR/DOBRGR	zw	/	Duidelijk	REC	REC	Idem	/	11/10/2017	DSC_1098-1104	Bijlage 11-12	/	/	homogeen
41	0	KV1	1	Nee	Paalkuil	/	0,21 x 0,18	Afgerond vierkant	Za	GR/LIGR/DOBRGR	zw	/	Duidelijk	REC	REC	Idem	/	11/10/2017	DSC_1098-1104	Bijlage 11-12	/	/	homogeen
42	0	KV1	1	Nee	Gracht?	/	Min. 17,7 x 1,6	Langwerpig	Za + BaSt (w)	DOGR/BRGR/ZWGR	zw	NO-ZW	Duidelijk	REC	REC	Deel van structuur S6-13, 16-41, 43-48	/	11/10/2017	DSC_1112	Bijlage 11-12	/	/	heterogeen
43	0	KV1	1	Nee	Paalkuil	/	0,29 x 0,21	Afgerond vierkant	Za	GR/LIGR/DOBRGR	zw	/	Duidelijk	REC	REC	Idem	/	11/10/2017	DSC_1126-1129	Bijlage 11-12	/	/	homogeen
45	0	KV1	1	Nee	Paalkuil	/	0,26 x 0,25	Afgerond vierkant	Za	GR/LIGR	zw	/	Duidelijk	REC	REC	Idem	/	11/10/2017	DSC_1126-1129	Bijlage 11-12	/	/	homogeen
46	0	KV1	1	Nee	Paalkuil	/	0,35 x 0,28	Afgerond vierkant	Za	GR/LIGR	zw	/	Duidelijk	REC	REC	Idem	/	11/10/2017	DSC_1126-1129	Bijlage 11-12	/	/	homogeen
47	0	KV1	1	Nee	Paalkuil	/	0,25 x 0,23	Afgerond vierkant	Za	GR/LIGR	zw	/	Duidelijk	REC	REC	Idem	/	11/10/2017	DSC_1126-1129	Bijlage 11-12	/	/	homogeen
48	0	KV1	1	Nee	Paalkuil	/	0,30 x 0,21	Afgerond vierkant	Za	GR/LIGR	zw	/	Duidelijk	REC	REC	Idem	/	11/10/2017	DSC_1126-1129	Bijlage 11-12	/	/	homogeen
25	0	KV1	1	Ja	Paalkuil	/	0,,25 x 0,21 x 0,03	Ovaal	Za	GR/LIGR/DOBRGR	zw	NW-ZO	Duidelijk	REC	REC	Idem	/	11/10/2017	DSC_1098-1104	Bijlage 11-12	NW-ZO	/	homogeen
30	0	KV1	1	Ja	Paalkuil	/	0,33 x 0,30 x 0,20	Afgerond vierkant	Za	GR/LIGR/DOBRGR	zw	/	Duidelijk	REC	REC	Idem	/	11/10/2017	DSC_1098-1104	Bijlage 11-12	NW-ZO	/	homogeen
44	0	KV1	1	Ja	Paalkuil	/	0,28 x 0,24 x 0,07	Afgerond vierkant	Za	GR/LIGR	zw	/	Duidelijk	REC	REC	Idem	/	11/10/2017	DSC_1126-1129	Bijlage 11-12	NW-ZO	/	homogeen

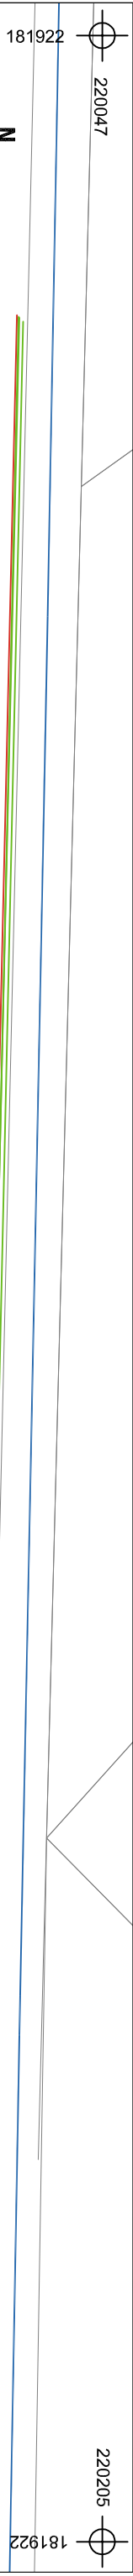

GENKERSTEENWEG

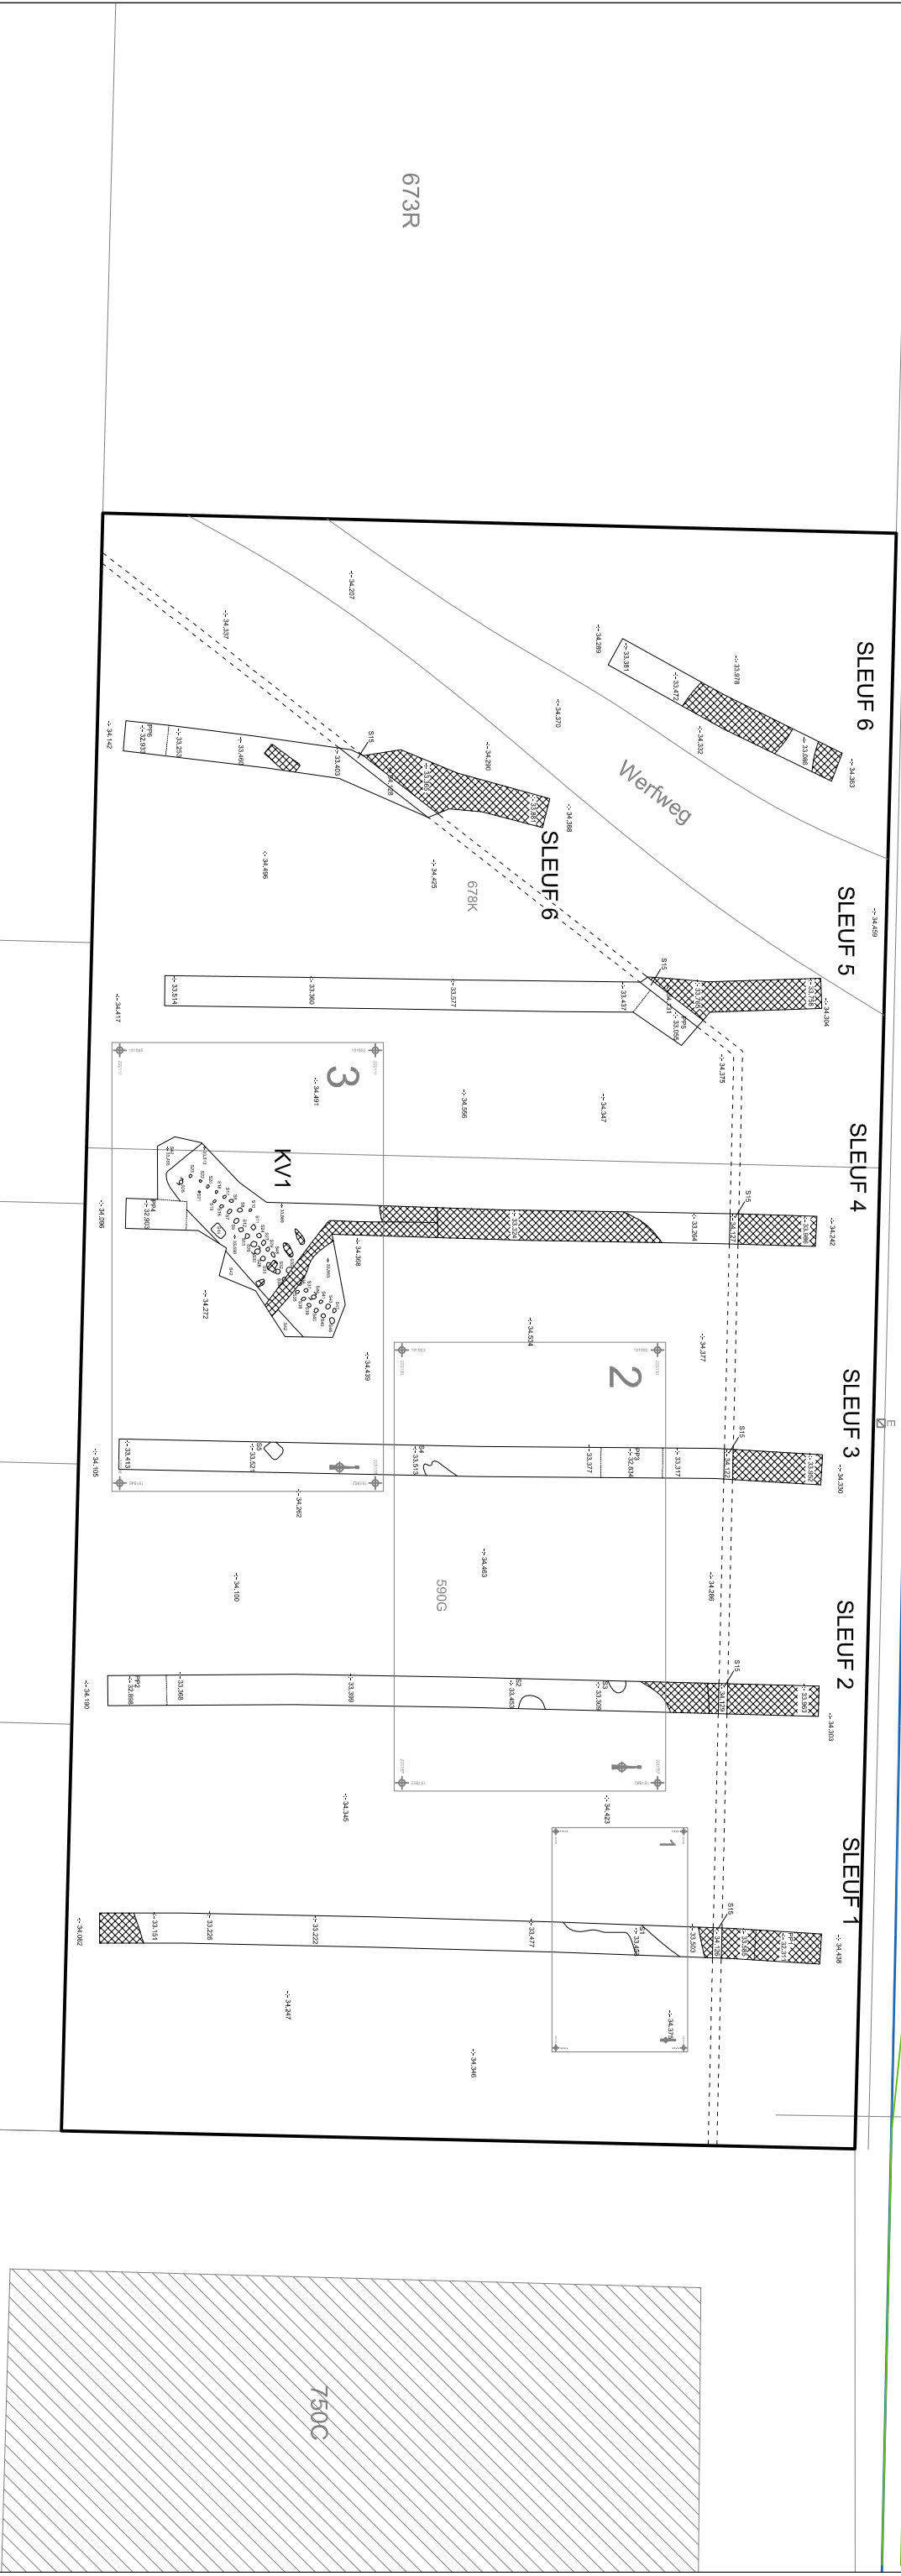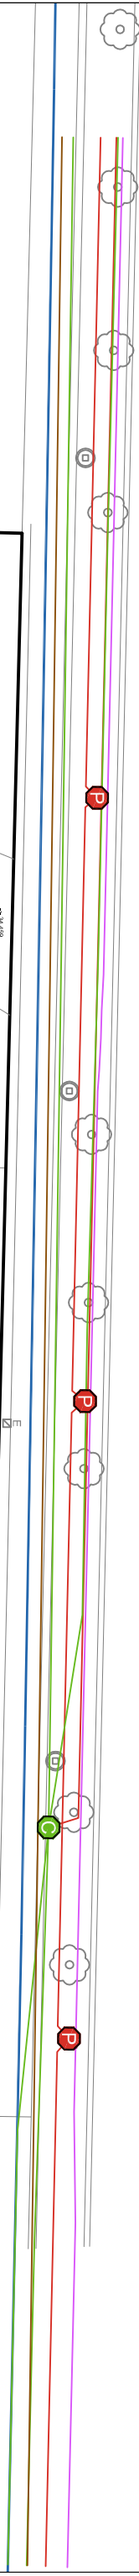


 ARON bvba	2017J102		HA-17-GE		2017	
	Onderwerp		Datum		Legende	
Proefstuwplan op bestaande toestand		Oktober 2017				Projectgebied
Schaal		0				OilGasChemicals
1 : 400						Telecommunications
Genkersteenweg		20 m				Water
						Sewer
						Spoorcontouren
						Verstoring
				S1		Absolute hoogte (in m TAW)
				-:- 40.508		

181922



GENKERSTEENWEG

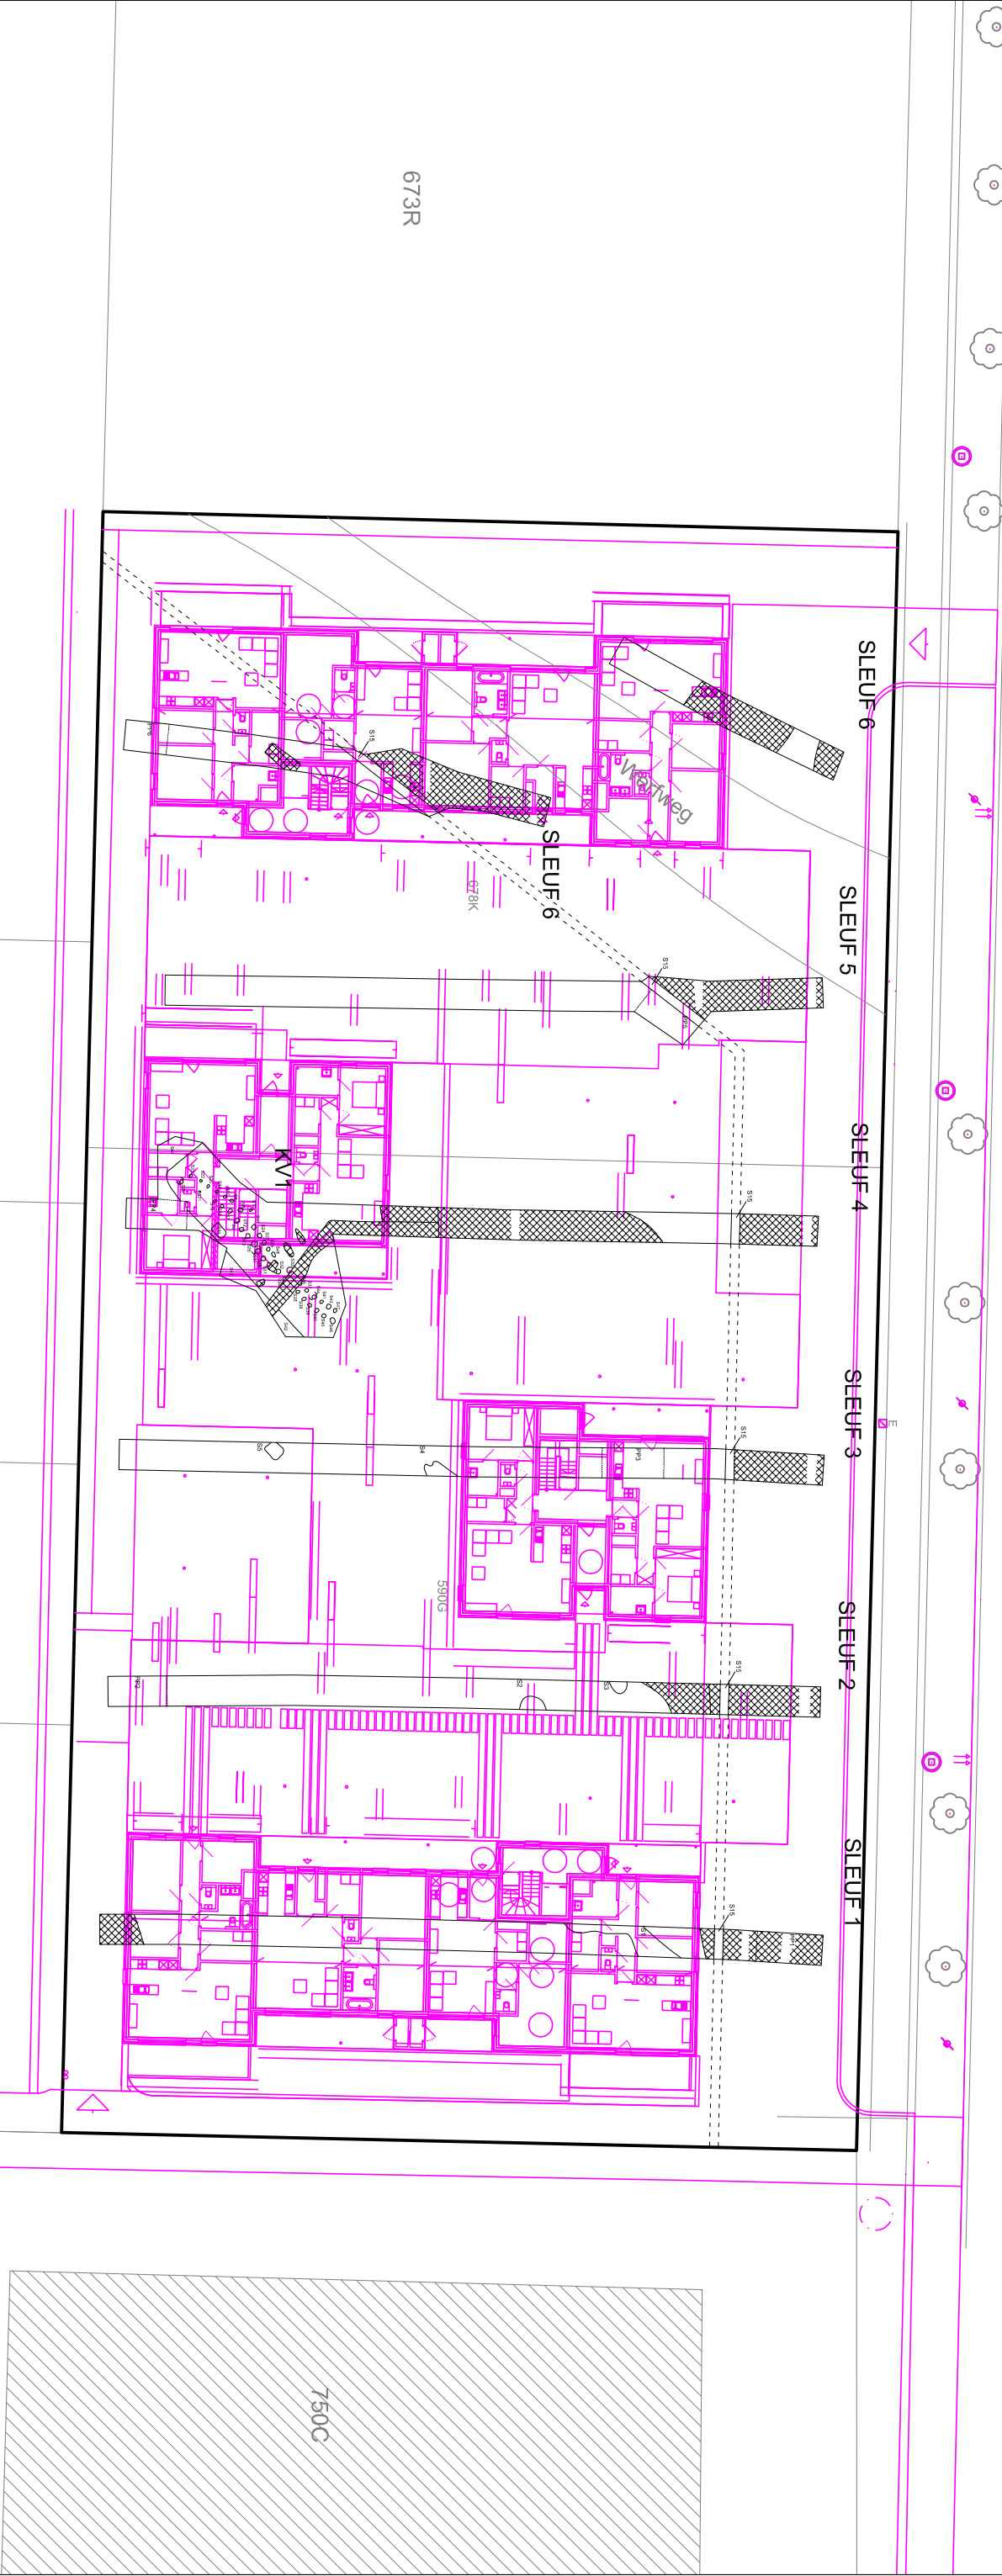

673R

6780K

590G

750C

ARON bvba		2017J102		Onderwerp		Datum		Legende	
HA-17-GE		Proefsleuvenplan op bestaande toestand		Oktober 2017		Projectgebied Coupenaken			
Hasselt - Genkersteenweg		Schaal 1 : 400		0 20 m		Spoorcontouren Verstoring			
		S1		Spoornummer Ontwerp					



181881

220160

1


SLEUF 1



± 34.375



181881

220174

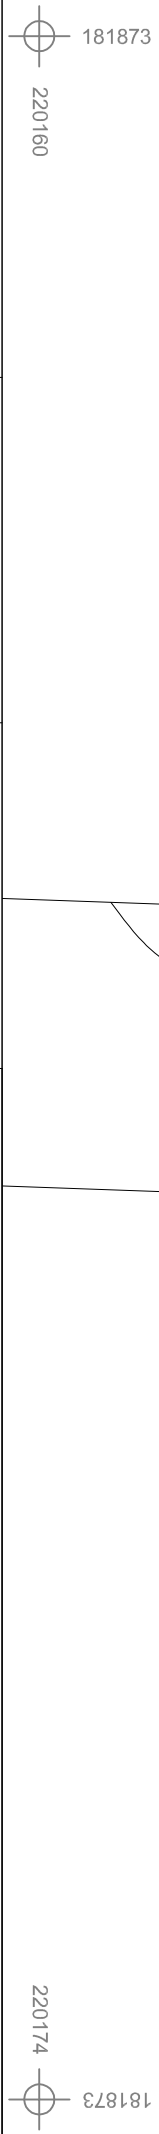

181873

220160

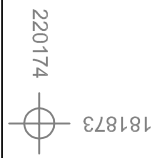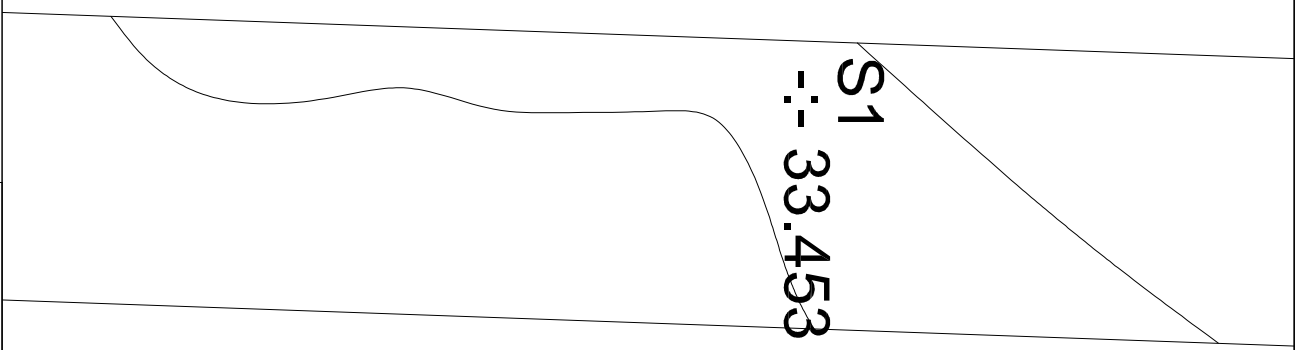

181873

220174

		2017J102		Onderwerp		Datum		Legende	
HA-17-GE		Detailplan		Oktober 2017		S1		Spoorcontouren	
Hasselt -		Schaal		1 : 50		S1		Spoonnummer	
Genkersteenweg		0 2,5 m		± 33.508		(in m TAW)		Verstoring	



SLEUF 3

SLEUF 2

PP3
-:-32.834

$$\div 33.377$$

$$\begin{array}{r} 3 \\ \overline{) 33.309} \end{array}$$

S2
-- 33.453

÷ 34.463

590G

$$S4 \div 33.513$$

2017J102
HA-17-GE

Hasselt -
Genkersteenweg

Onderwerp

Datum

Detailplan

Oktober 2017

Legende

Spoorcontouren

Verstoring

SchaaI

1:100

0

5 m

51

Spoornummer

33.508

Absolute hoogte
(in m TAW)

0

Spoorcontouren

Verstoring



181862

220111

3


-:- 34.491

SLEUF 4

-:- 34.368

-:- 34.439

SLEUF 3

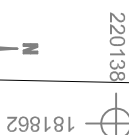

KV1


-:- 33.589

-:- 33.553

S42

-:- 34.272

S5
-:- 33.521

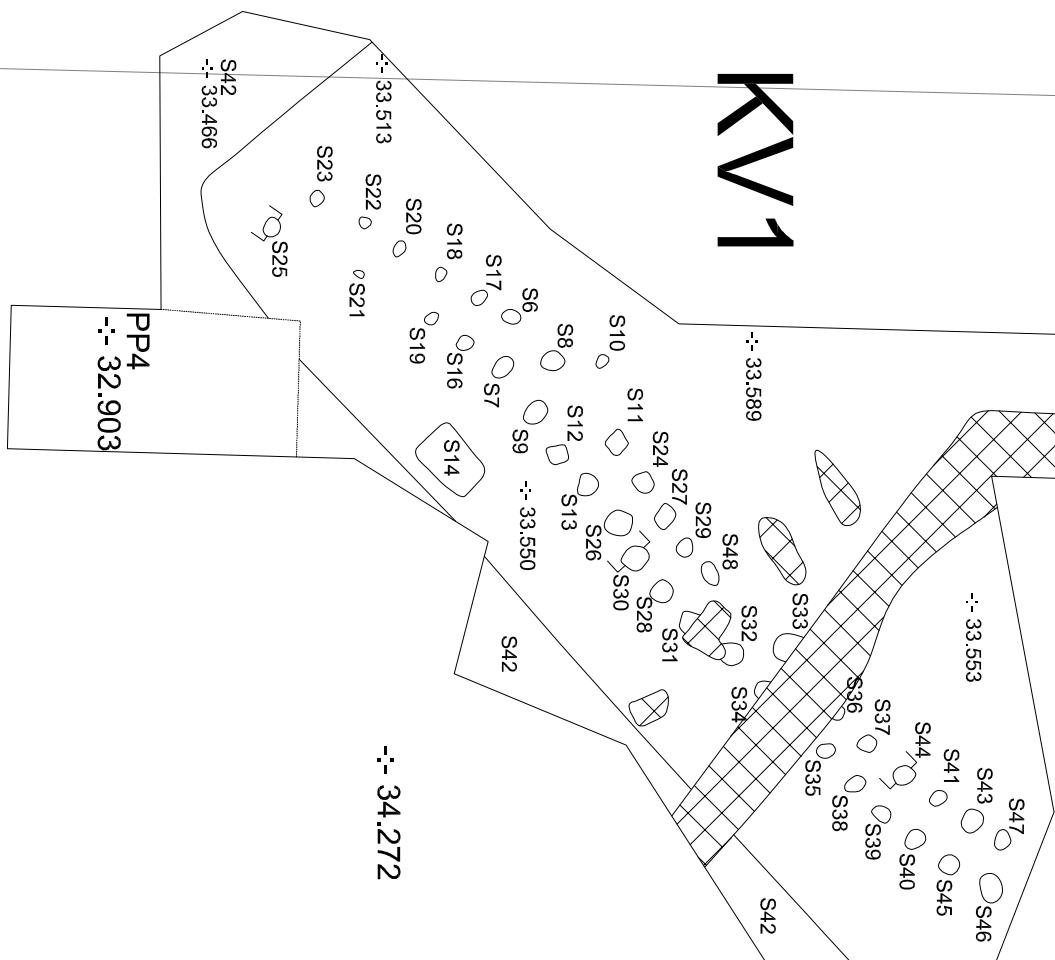

S42
-:- 33.466


-:- 33.513

PP4
-:- 32.903

-:- 33.413



220111

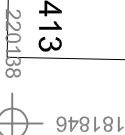

181846



2017J102
HA-17-GE

Hasselt -
Genkersteenweg

Onderwerp

Detailplan

Datum

Oktober 2017

Legende

Spoorcontouren

Verstoring

Schaal

1 : 100

0


5 m

S1





Spoornummer
Absolute hoogte
(in m TAW)



-:- 33.508

(in m TAW)








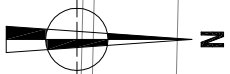


GENKERSTEENWEG

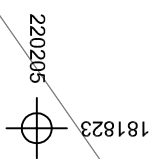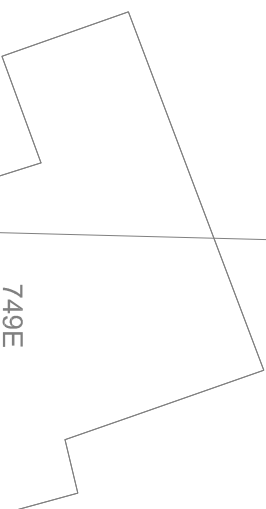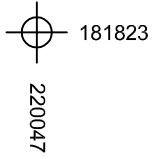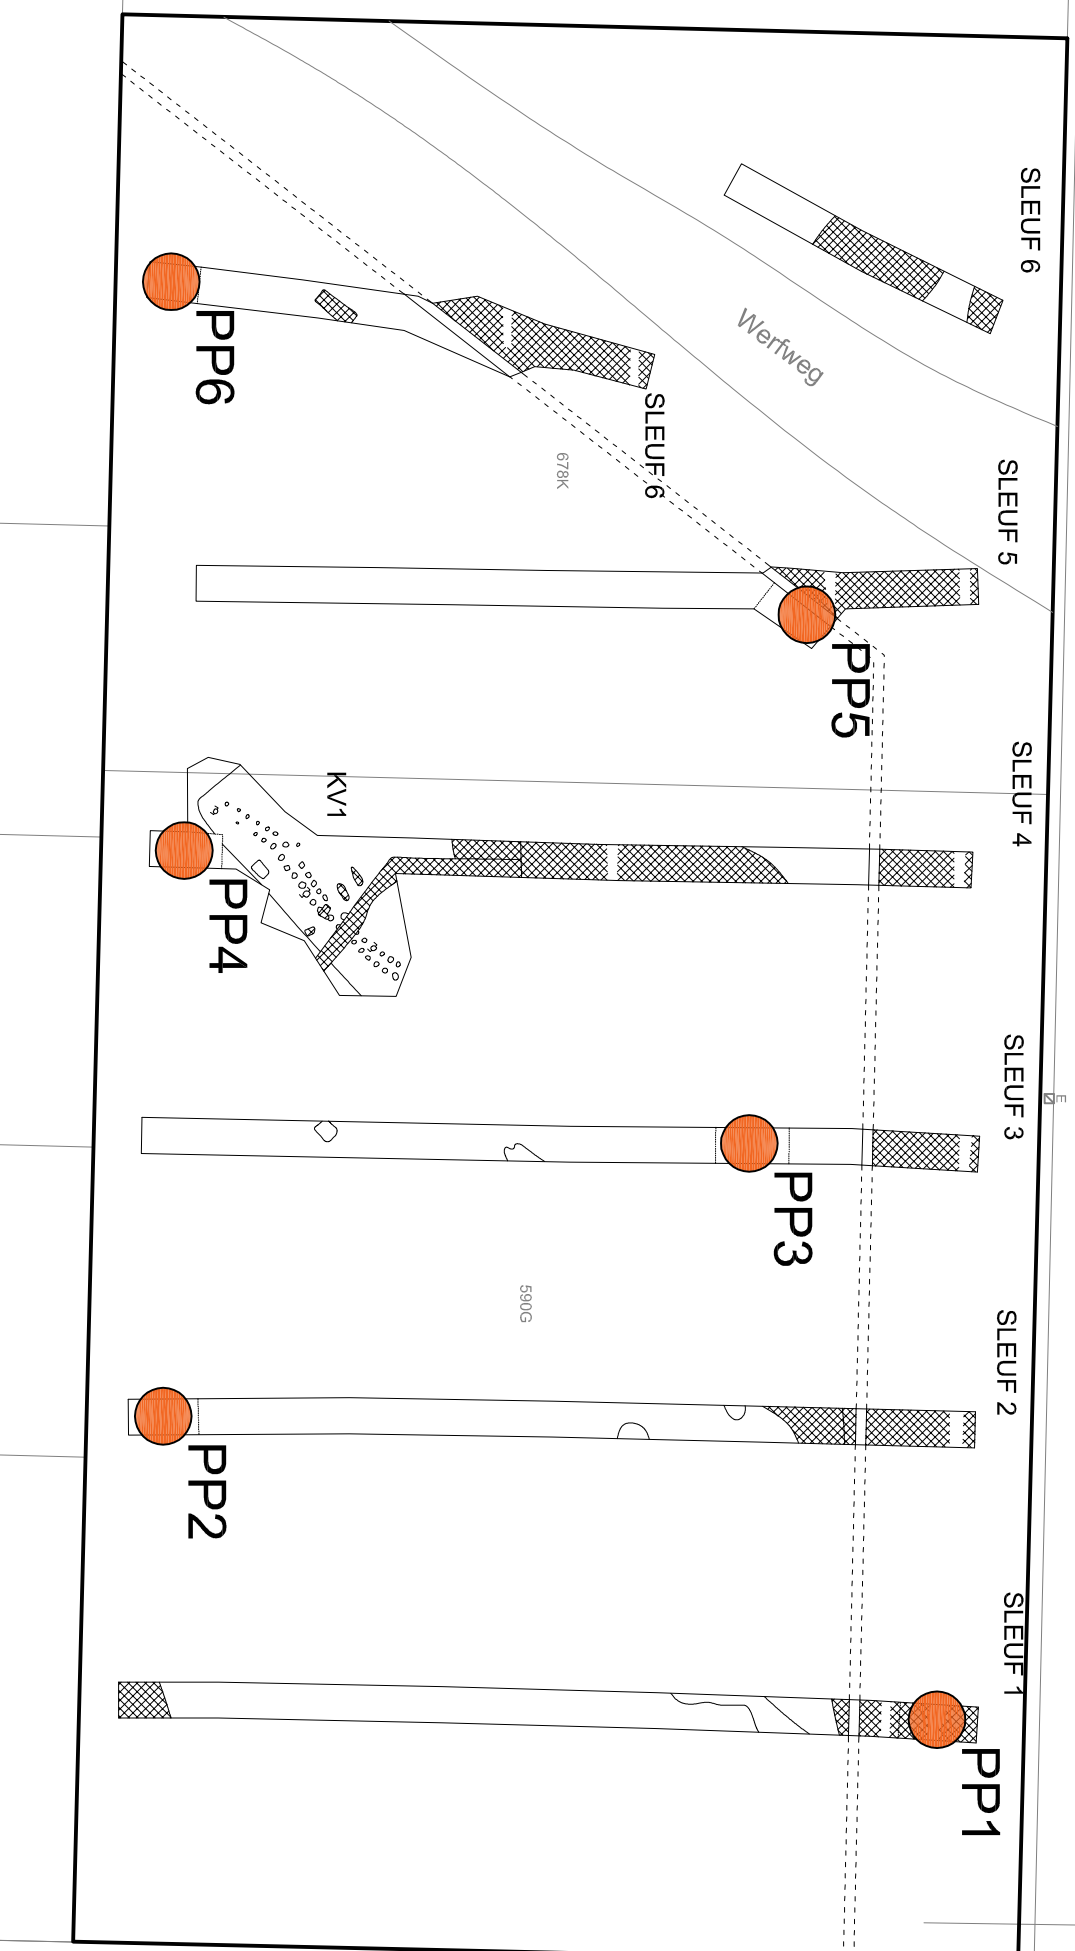

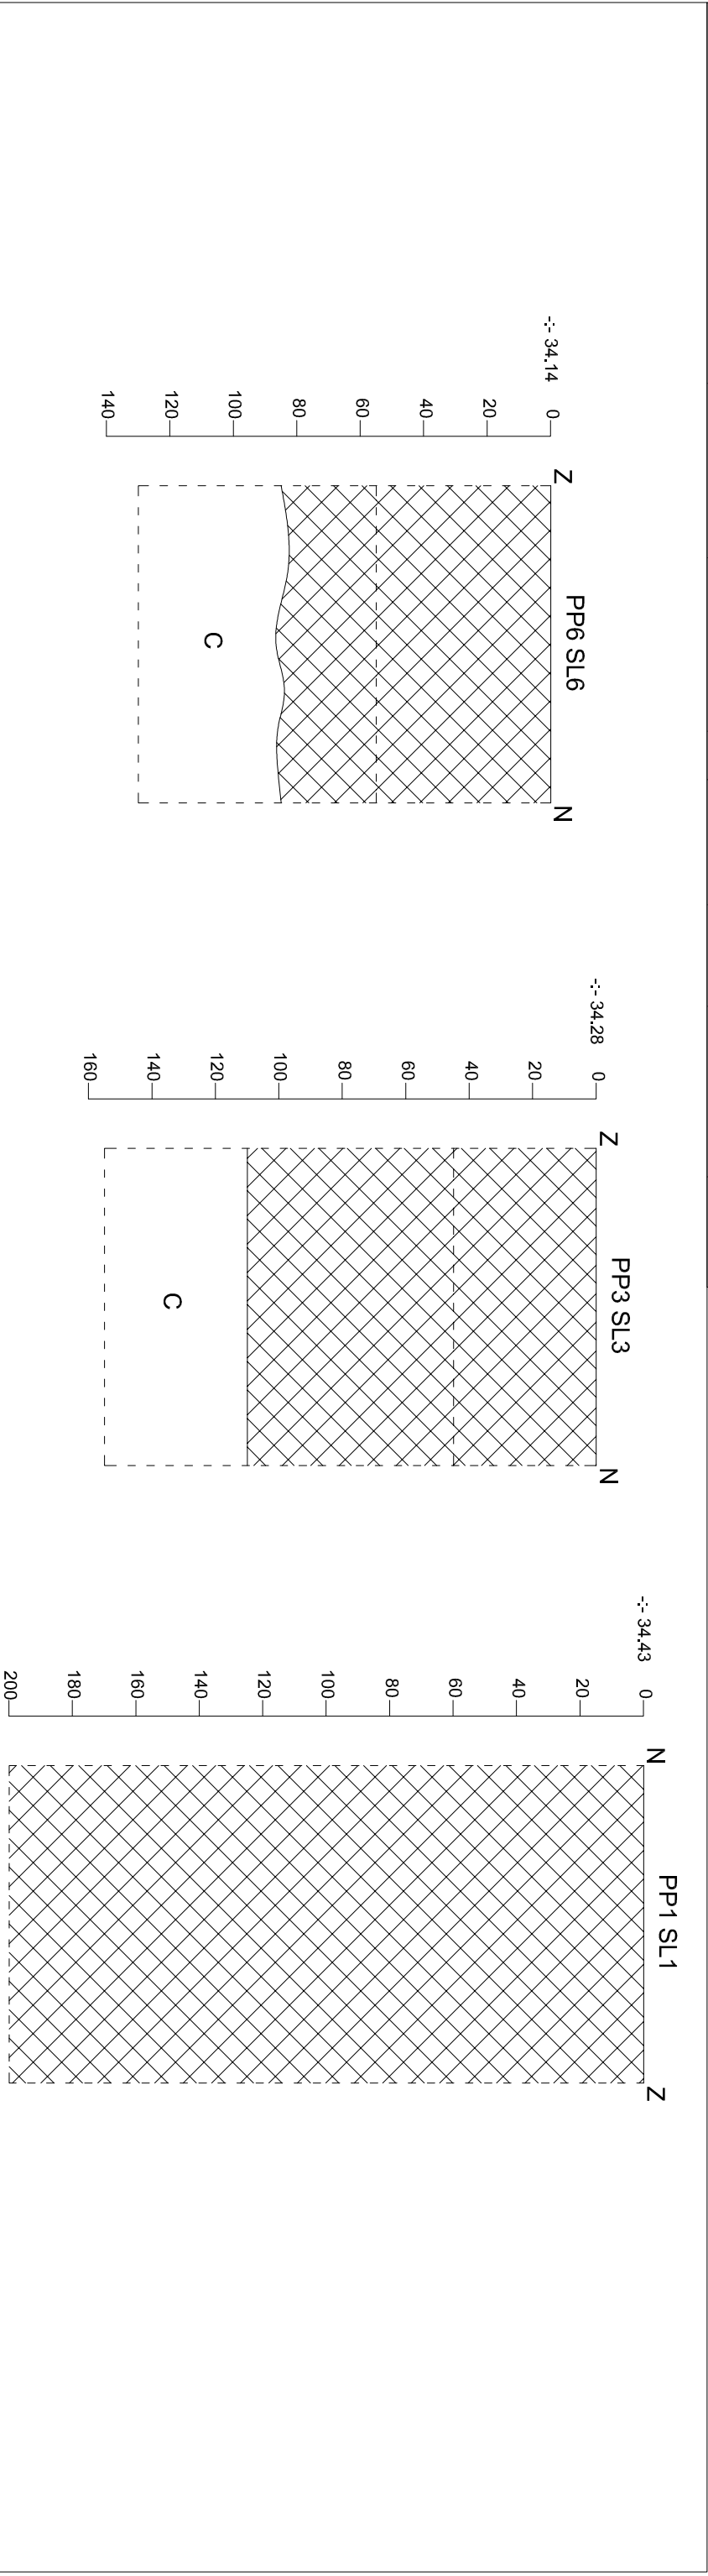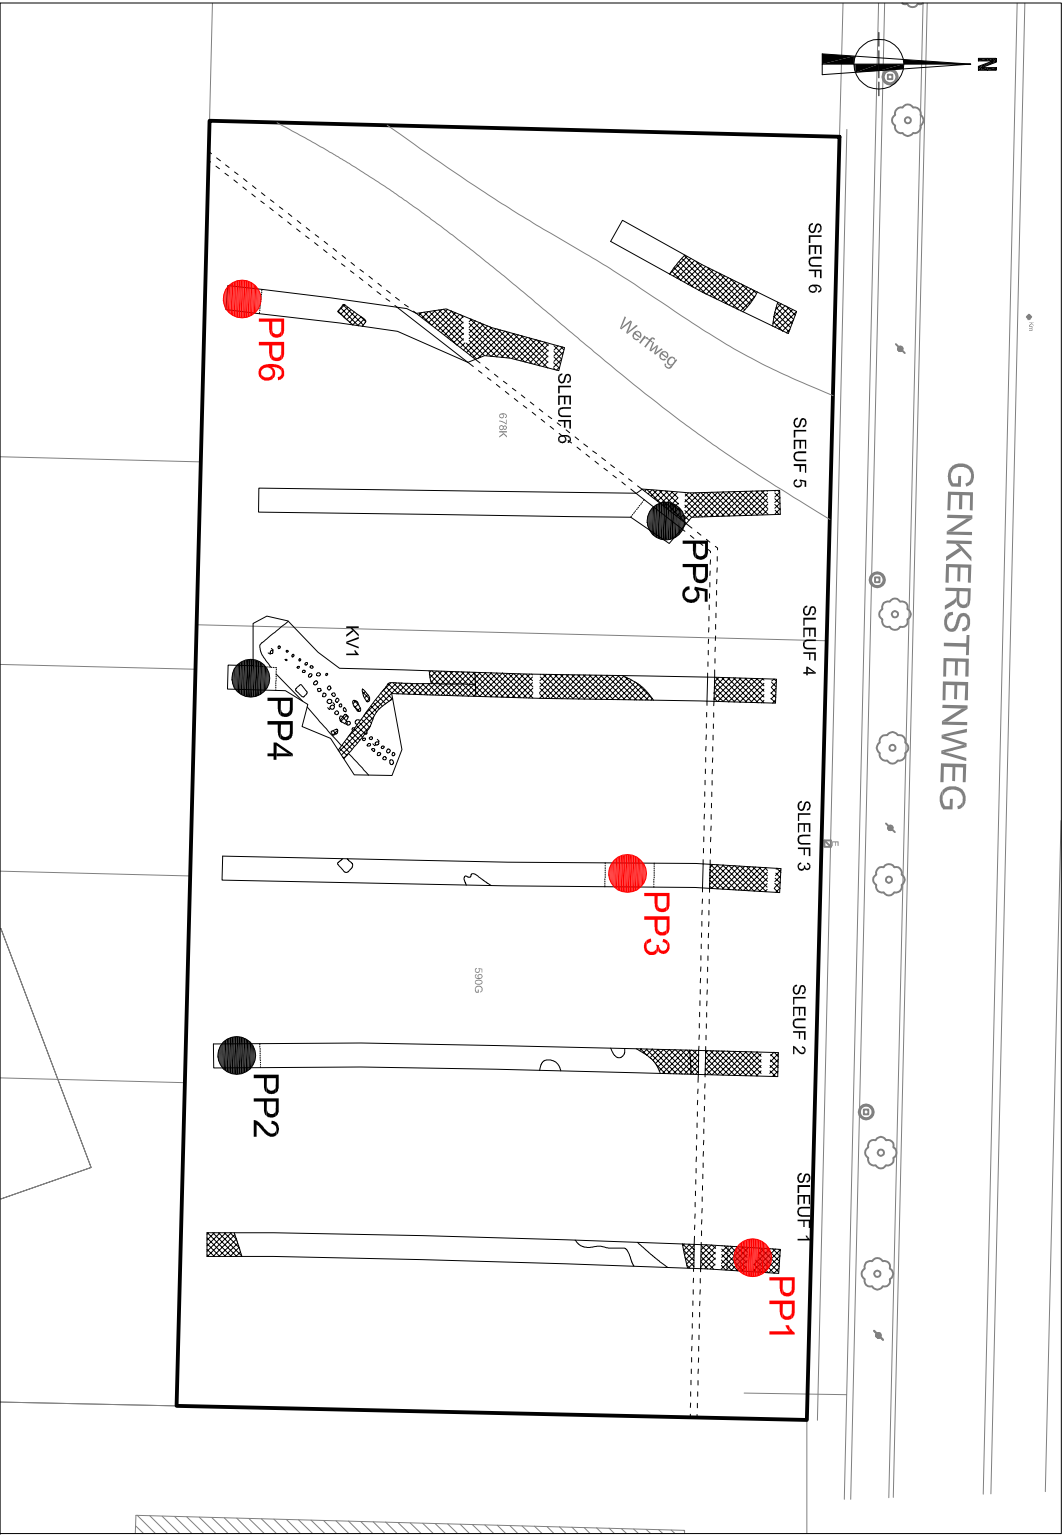

2017J102 HA-17-GE		Onderwerp	Datum		Legende						
Hasselt - Genkersteenweg Schaal 1 : 20 01 m		Transect NW-ZO aardkundige opbouw		Oktober 2017		—	Rand coupe	Za	Moederbodem		
						— —	Absolute hoogte (in m TAW)	C	C-horizont		
						S1	Spoornummer		Verstoring		

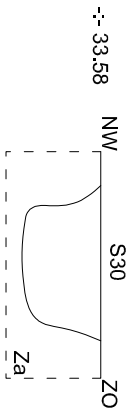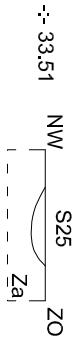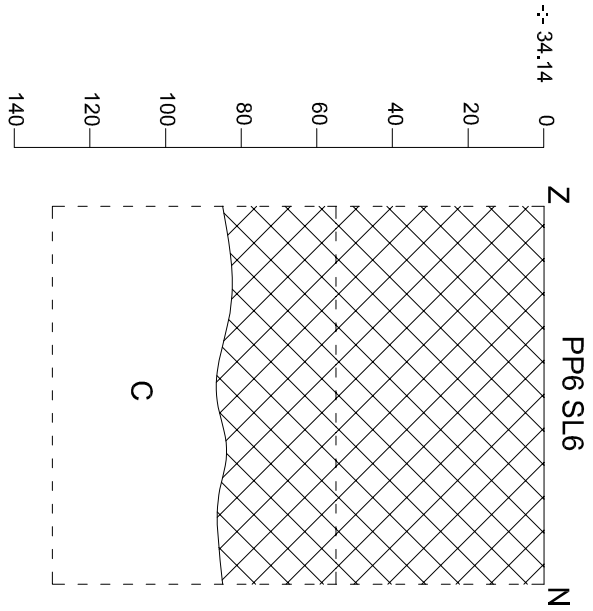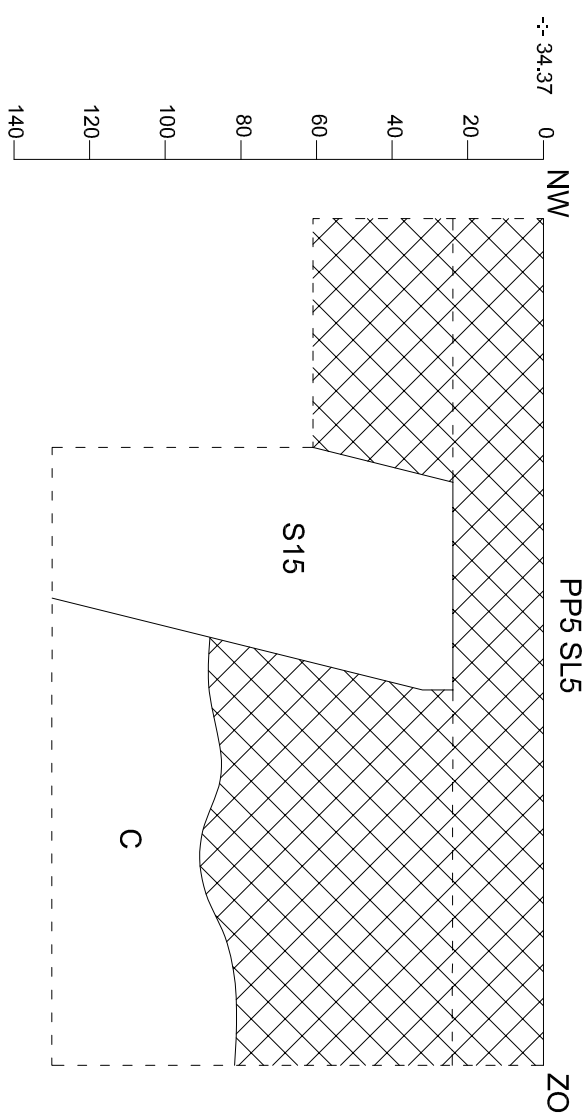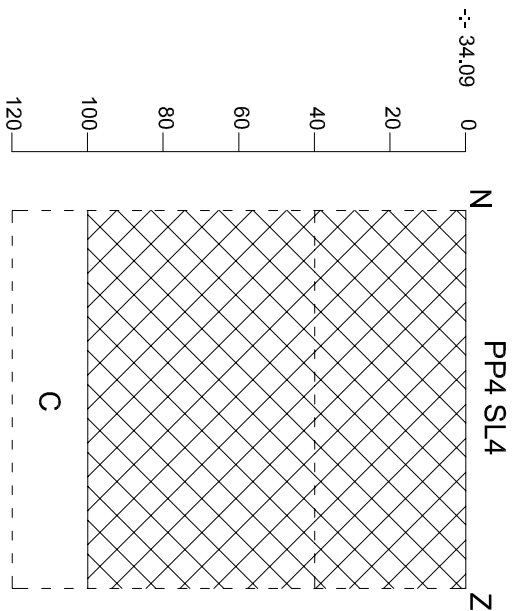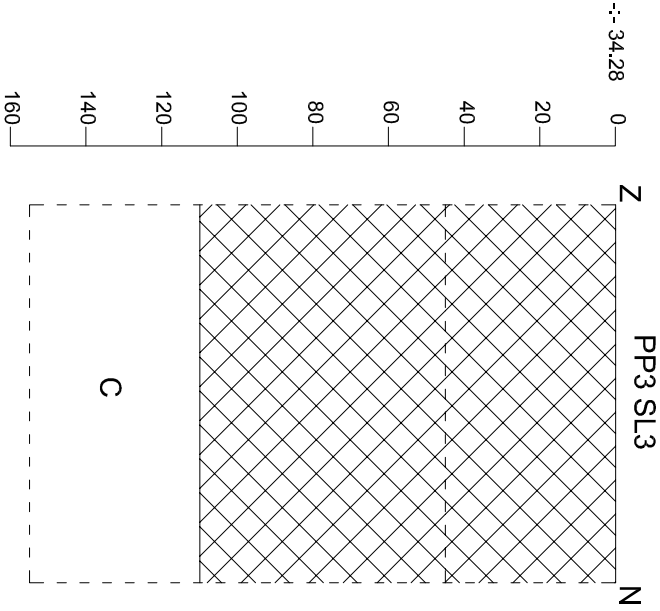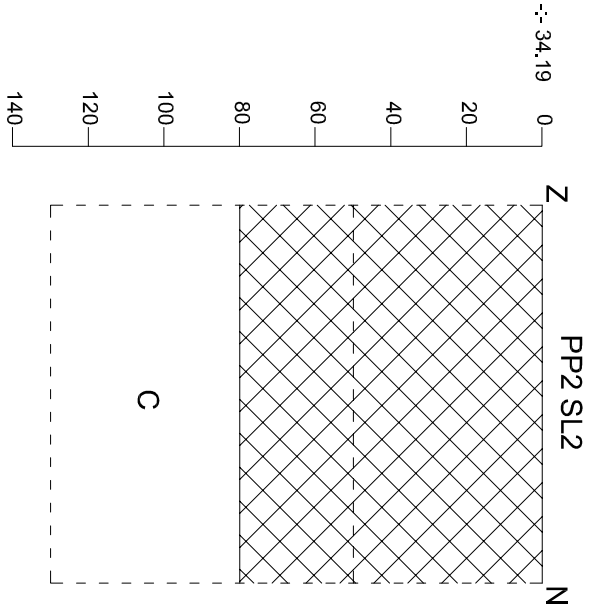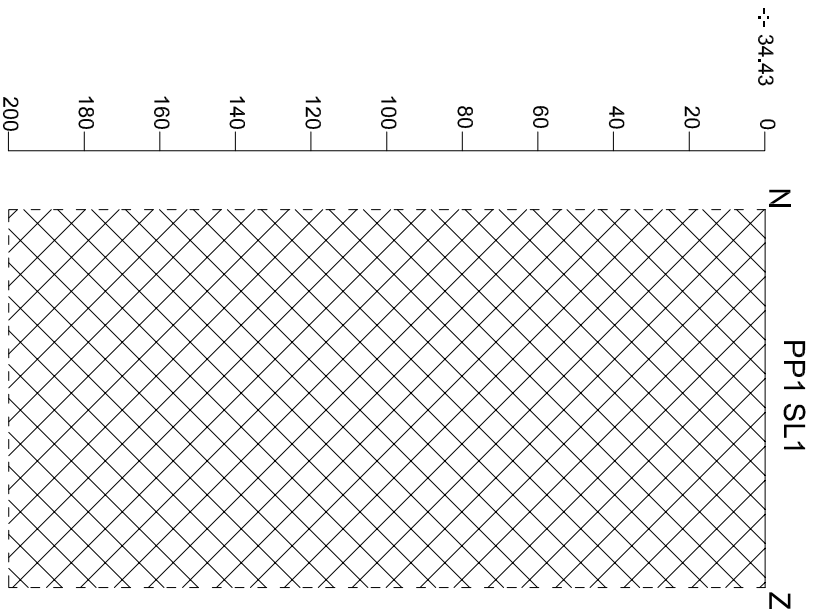

 ARON bvba		Onderwerp		Datum		Legende													
2017J102		HA-17-GE		Bodemprofielen en coupes		Oktober 2017				Rand coupe		Za		Moederbodem					
Hasselt -		Schaal		1 : 20		0		1 m		-:- 33,50		Absolute hoogte (in m TAW)		C		C-horizont			
Genkersteenweg										S1		Spoornummer				Verstoring			

Info over het booronderzoek of proefputtenonderzoek								
Projectcode	Onderwerp	Type onderzoek	Context booronderzoek	Techniek	Soort	Diameter	Grid	Rapporteur
2017J102	profielen	Proefsleuven en proefputten	Proefsleuven en proefputten	Mechanisch	Proefput	/	/	Maxim Hoebreckx

Beschrijving van profielen															
Projectcode	Nr	Bodemkaart	Interpretatie	Datum	Weer	X-coördinaat	Y-coördinaat	X-coördinaat2	Y-coördinaat2	Hoogte Taw	Landgebruik locatie	Vegetatie	Plannr.	Fotonr.	Techniek
2017J102	P1	Zcg-bodem	OB-Bodem	11/10/2017	Bewolkt	220168	181887	220168	181888	32,31	Braakliggend terrein	Onkruid	Bijlage 13-15	0991	Mechanisch
2017J102	P2	Zcg-bodem	OB-Bodem	11/10/2017	Bewolkt	220150	181846	220150	181847	32,89	Braakliggend terrein	Onkruid	Bijlage 13-15	1009	Mechanisch
2017J102	P3	Zcg-bodem	OB-Bodem	11/10/2017	Bewolkt	220136	181877	220136	181878	32,83	Braakliggend terrein	Onkruid	Bijlage 13-15	1030	Mechanisch
2017J102	P4	Zcg-bodem	OB-Bodem	11/10/2017	Bewolkt	220120	181847	220120	181848	32,9	Braakliggend terrein	Onkruid	Bijlage 13-15	1049	Mechanisch
2017J102	P5	Zcg-bodem	OB-Bodem	11/10/2017	Bewolkt	220110	181882	220111	181881	33,05	Braakliggend terrein	Onkruid	Bijlage 13-15	1084	Mechanisch
2017J102	P6	Zcg-bodem	OB-Bodem	11/10/2017	Bewolkt	220090	181847	220090	181848	32,93	Braakliggend terrein	Onkruid	Bijlage 13-15	1120	Mechanisch

Beschrijving van de aardkundige eenheden per boor of profiel																		
Nr	ID	Nr. AE	Bodem-kunde	Geologie	Begindiepte onder maaiveld	Einddiepte onder maaiveld	Conditie	AK eenheid	Bijmenging	Textuur	Kleur	Munsell	Type bodemstructuur	Andere fenomenen	Grens- duidelijkheid	Grensregel- matigheid	Grond- waterstand	Bovengrens roest
P1	1	1	Verstoring	/	0	200	Droog	Verstoring	Baksteen, beton, metaal	Z	DOGR	/	Korrelig	/	/	/	/	/
P2	2	1	Verstoring	/	0	50	Droog	Verstoring	Bouwpuin	Z	DOGR+ VL LIBR/GR	/	Korrelig	/	/	/	/	/
P2	2	2	Verstoring	/	50	80	Droog	Verstoring	Sk, Baksteen, bouwpuin (w)	Z	DOGR	/	Korrelig	/	/	/	/	/
P2	2	3	/	DEZ	80	130	Droog	C		Z	LIGE	/	Korrelig	/	/	/	/	/
P3	3	1	Verstoring	/	0	40	Droog	Verstoring	Bouwpuin	Z	DOGR+ VL LIBR/GR	/	Korrelig	/	/	/	/	/
P3	3	2	Verstoring	/	40	110	Droog	Verstoring	Sk, Baksteen, bouwpuin (w)	Z	DOGR	/	Korrelig	/	/	/	/	/
P3	3	3	/	DEZ	110	160	Droog	C		Z	LIGE	/	Korrelig	/	/	/	/	/
P4	4	1	Verstoring	/	0	40	Droog	Verstoring	Bouwpuin	Z	DOGR+ VL LIBR/GR	/	Korrelig	/	/	/	/	/
P4	4	2	Verstoring	/	40	100	Droog	Verstoring	Sk, Baksteen, bouwpuin (w)	Z	DOGR	/	Korrelig	/	/	/	/	/
P4	4	3	/	DEZ	10	120	Droog	C		Z	LIGE	/	Korrelig	/	/	/	/	/
P5	5	1	Verstoring	/	0	20	Droog	Verstoring	Bouwpuin	Z	DOGR+ VL LIBR/GR	/	Korrelig	/	/	/	/	/
P5	5	2	Verstoring	/	20	80	Droog	Verstoring	Sk, Baksteen, bouwpuin (w)	Z	DOGR	/	Korrelig	/	/	/	/	/
P5	5	3	/	DEZ	80	120	Droog	C		Z	LIGE	/	Korrelig	/	/	/	/	/
P6	6	1	Verstoring	/	0	50	Droog	Verstoring	Bouwpuin	Z	DOGR+ VL LIBR/GR	/	Korrelig	/	/	/	/	/
P6	6	2	Verstoring	/	50	80	Droog	Verstoring	Sk, Baksteen, bouwpuin (w)	Z	DOGR	/	Korrelig	/	/	/	/	/
P6	6	3	/	DEZ	80	130	Droog	C		Z	LIGE	/	Korrelig	/	/	/	/	/

