B.V.B.A. STUDIEBURO SCHILLEBEECKX
LANDMEETKUNDE - TOPOGRAFIE
PLAATSBESCHRIJVING - EXPERTISE
WEGENIS - RIOLERING - GROENE ZONES
STUDIE - ADVIES - ONTWERP
Lang Ossegear 26
2200 Westmalle
Tel. 033312.87.50
Fax 033312.87.59
info@studieburo-schillebeeckx.be

Provincie Antwerpen

Gemeente BRECHT

Weg- en rioleringswerken Poppelaerstraat - Dekheidelaan.

Plan nr.	1
Aantal plans :	1
Dossier nr.	B161012
Tekening :	grondplan

Wijzigingen :
15/11/2016: Voorontwerp

Grondplan Type-dwarsprofielen Details

Schaal : 1/500 — 15 - 11 - 2016

Gezien en goedgekeurd door de Gemeenteraad van Brecht


in zitting van
op last — namens de Gemeenteraad

de Sekretaris — de Voorzitter

gemeente brecht

Jo Schillebeeckx
Zaakvoerder SBS

pidpa water in beweging

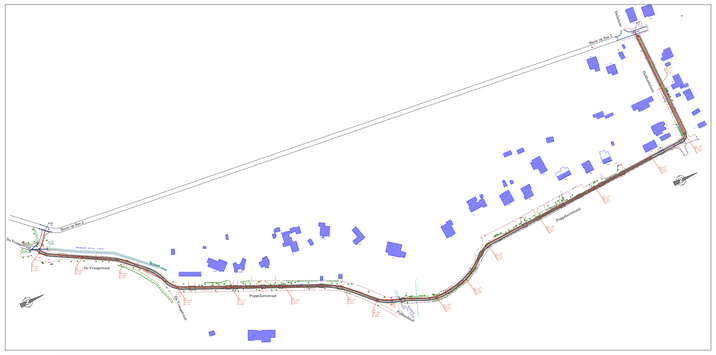

Totaalplan 1/2500

Type-dwarsprofiel De Vraagstraat / Poppelaerstraat
Schaal 1/50

Legende type-dwarsprofiel

A. Beton, dikte 20 cm
B. Fundering 20 cm ongebonden steenslag

Type-dwarsprofiel Dekheidelaan
Schaal 1/50

Legende type-dwarsprofiel

A. Betonstraatstenen 220x110x100, kleur grijs
B. Kantstrook type IIE1, 20x30 op een fundering van 15 cm schraal beton
C. Grasbetontegel 60 x 40 x 12 op 20 cm ongebonden steenslag
D. Fundering 20 cm gebonden steenslag
E. Onderfundering 20 cm vorstongevoelig zand
F. Legbed 4 cm brekerzand