



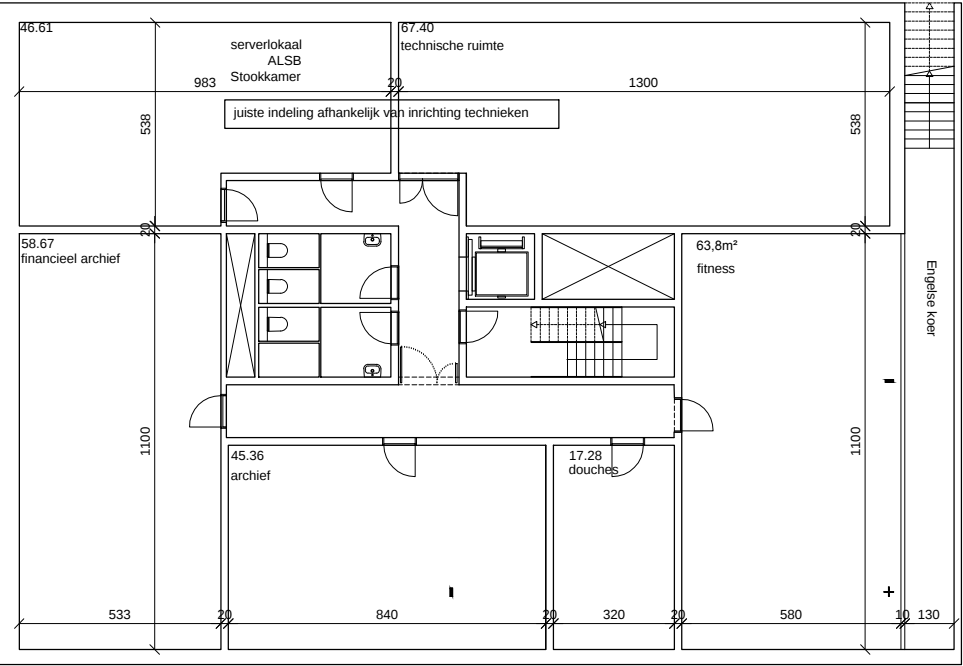

-1

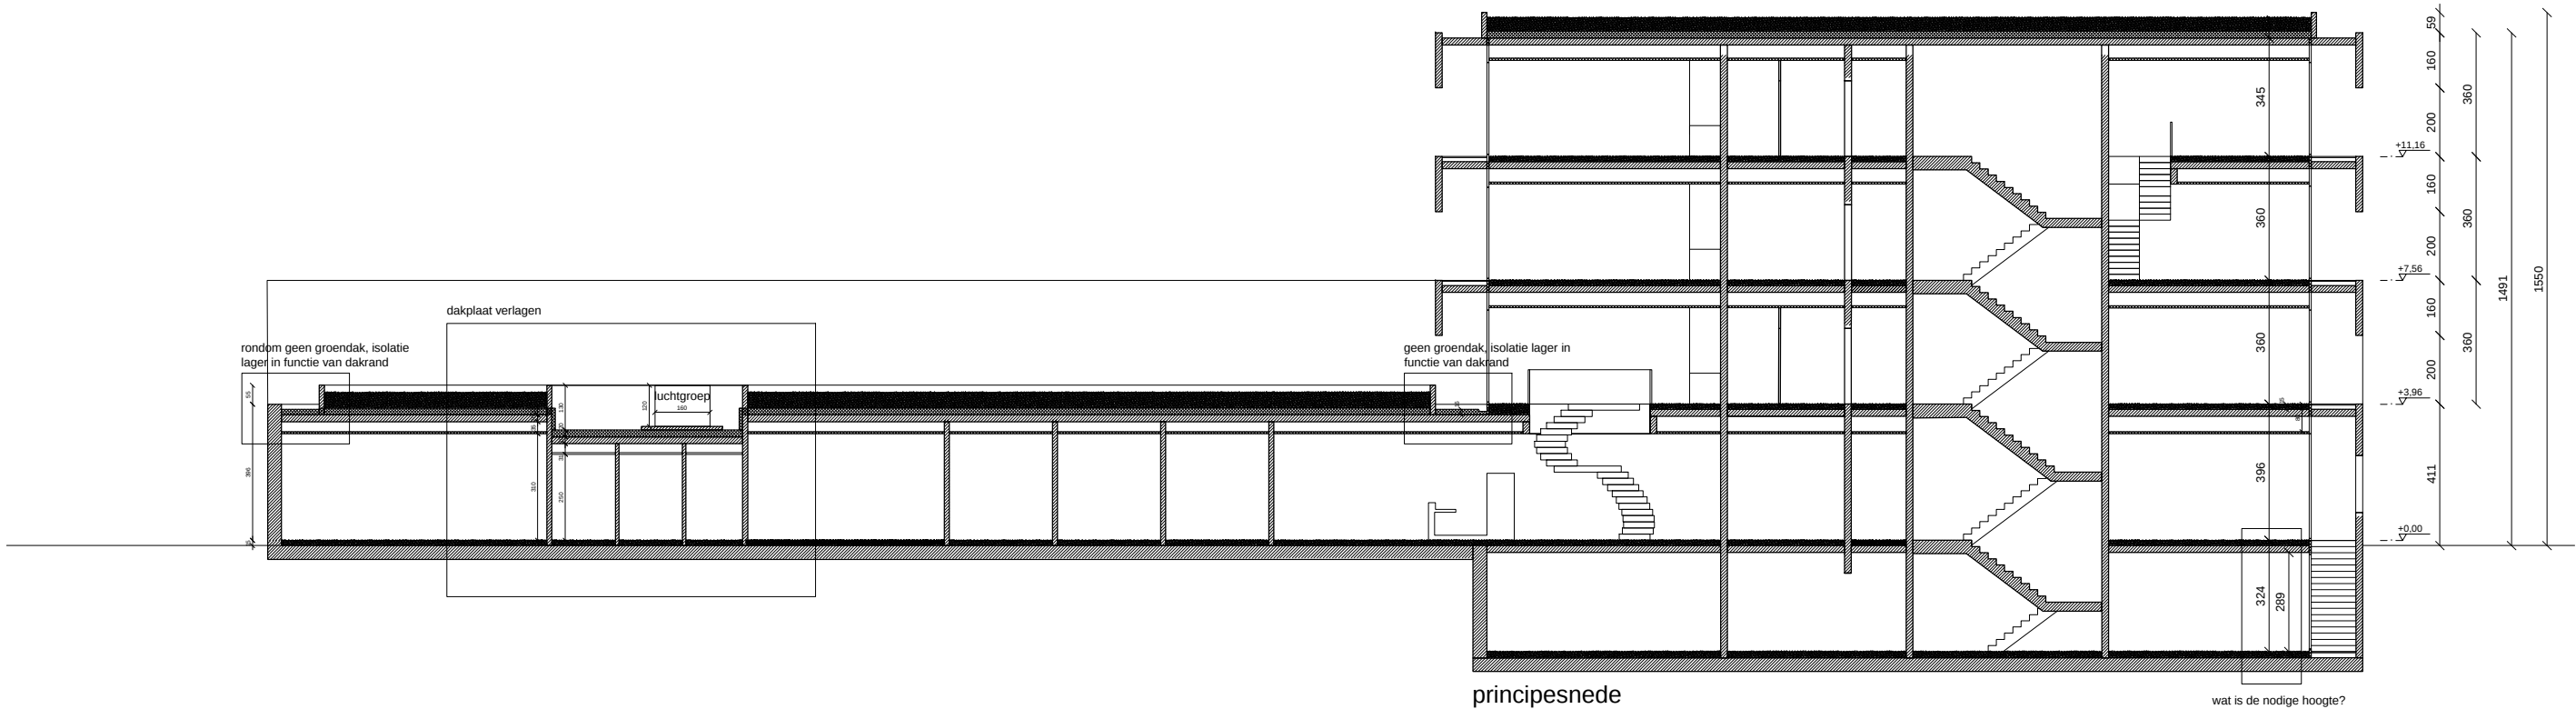

Nieuw kantoorgebouw Wyckaert	Onderwerp	Datum	Schaal	V/H	Nummer	Index
Architecten Achtergael	Bouwheer Wyckaert Bouwonderneming	15/09/2017	1:200	H/V	2	A
tel : 09/ 267 00 80	Fase VO	plan, -1 en principesnede				
mail@achtergael.be						