



RAPPORT 487

Archeologienota
Molenbeersel (Kinrooi),
Kleine Scheurestraat

Heraanleg van de schoolomgeving

BIJLAGEN

Inge Van de Staey, Thomas Himpe en Petra Driesen
Oktober 2017



BIJLAGEN

Bijlage 1: Periodentabel A4

Bijlage 2: Kadasterplan


Bijlage 3: Afbeeldingen en plannenlijst

Bijlage 4: Bestaande toestand

Bijlage 5: Ontwerpplan en snedes

Bijlage 6: KLIP




 

Kadasterplan

Toestand Laatste fiscale versie. (01.01.2017)

Schaal: 1/1000

 

Nr	Type	Soort	Onderwerp	Aanmaakschaal	Aanmaakwijze	Aanmaakdatum	Opmerking
1	Plan	Kadasterplan	Locatie onderzoeksterrein	1:2500	Digitaal (Qgis/Geopunt)	25/09/2017	
2	Kaart	Topografische kaart	Locatie onderzoeksterrein	1:4000	Digitaal (Qgis/Geopunt)	25/09/2017	/
3	Plan	Inplantingsplan	Geplande herinrichting	1:200	Digitaal (Buro Landschapsplanning)	19/06/2017	Bijlage 5
4	Foto	Orthofoto	Huidige toestand	1:2500	Digitaal (Qgis/Geopunt)	25/09/2017	/
5	Foto	Overzichtsfoto	Zicht op Kleine Scheurestraat	/	Digitaal (initiatiefnemer)	15/05/2017	/
6	Foto	Overzichtsfoto	Parochiezaal en basisschool	/	Digitaal (initiatiefnemer)	15/05/2017	/
7	Foto	Overzichtsfoto	Kruispunt Kleine Scheurestraat en Scheurestraat	/	Digitaal (initiatiefnemer)	15/05/2017	/
8	Kaart	Bodembedekkingskaart	Bodembedekking 2012	1:5000	Digitaal (Qgis/Geopunt)	13/10/2017	/
9	Plan	Digitaal hoogtemodel	DHM overzicht	1:15 000	Digitaal (Qgis/Geopunt)	13/10/2017	/
10	Plan	Digitaal hoogtemodel (detail)	DHM terrein	1:2500	Digitaal (Qgis/Geopunt)	13/10/2017	/
11	Plan	Kadasterplan	Locatie en hoogteprofielen	1:2000	Digitaal (Qgis/Geopunt)	13/10/2017	/
12	Kaart	Tertiaire kaart	Tertiaire ondergrond	1:7500	Digitaal (Qgis/Geopunt)	13/10/2017	/
13	Kaart	Quartairprofieltypekaart	Quartaire ondergrond	1:7500	Digitaal (Qgis/Geopunt)	13/10/2017	/
14	Kaart	Bodemkaart	Bodemtypes	1:7500	Digitaal (Qgis/Geopunt)	13/10/2017	/
15	Kaart	Bodemerisiekkaart	Potentiële bodemerisie per perceel 2017	1:7500	Digitaal (Qgis/Geopunt)	13/10/2017	/
16	Kaart	Historische kaart	Ferrariskaart	1:7500	Digitaal (Qgis/Geopunt)	13/10/2017	/
17	Kaart	Historische kaart	Atlas der buurtwegen	1:3500	Digitaal (Qgis/Geopunt)	13/10/2017	/
18	Kaart	Historische kaart	Vandermaelenkaart	1:7500	Digitaal (Qgis/Geopunt)	13/10/2017	/
19	Kaart	Historische kaart	Topografische kaart uit 1873	1:5000	Digitaal (Qgis/Cartesium)	13/10/2017	/
20	Kaart	Historische kaart	Topografische kaart uit 1904	1:5000	Digitaal (Qgis/Cartesium)	13/10/2017	/
21	Kaart	Historische kaart	Topografische kaart uit 1939	1:5000	Digitaal (Qgis/Cartesium)	13/10/2017	/
22	Kaart	Historische kaart	Topografische kaart uit 1969	1:5000	Digitaal (Qgis/Cartesium)	13/10/2017	/
23	Kaart	Historische kaart	Topografische kaart uit 1981	1:5000	Digitaal (Qgis/Cartesium)	13/10/2017	/
24	Kaart	Historische kaart	Topografische kaart uit 1989	1:5000	Digitaal (Qgis/Cartesium)	13/10/2017	/
25	Foto	Orthofoto	Toestand op terrein 2012	1:2500	Digitaal (Qgis/Geopunt)	13/10/2017	/
26	Plan	Centrale archeologische inventaris	Locaties en gebeurtenissen	1:15 000	Digitaal (Qgis/Geo.onroerendergoed.be)	13/10/2017	/
27	Plan	KLIP	Aanwezige nutsleidingen	1:500	Digitaal (Autocad/Aron)	17/10/2017	Bijlage 6
28	Plan	Overzichtsplan	BP op orthofoto	1:1500	Digitaal (Qgis/Geopunt)	19/10/2017	/
29	Foto	Detailfoto	BP1		Digitaal (Aron)	18/10/2017	/
30	Plan	Schema	Hypothetische gradiëntzone	/	Analoog (M. Verhoeven et.al.)	/	/

Provincie: LIMBURG
Arrondissement: MAASEIK
Gemeente: KINROOI

voor akkoord
namens
gemeente Kinrooi

M. Clerx
Secretaris

J. Brouns
Burgemeester

voor opstelling
de ontwerper

A. Moens
Bestuurder


opdrachtgever: **Gemeente Kinrooi**

Molenbeersel - Kleine Scheurestraat

Bestaande toestand

Buro Landschapsplanning
Stedebouw en Techniek N.V.
P.P. Rubensstraat 10 - bus 2
3680 Maaseik
Tel.: 089 563767
Fax: 089 563653

Schaal: **1/200**
Project: **best**
Formaat: **A0**
Bestand: **best v1**
Tekening: **nr 1-205**

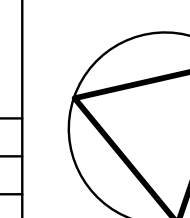




Provincie: LIMBURG
Arrondissement: MAASEIK
Gemeente: KINROOI


voor akkoord namens gemeente Kinrooi	voor opstelling de ontwerper
M. Clerx Secretaris	A. Moens Bestuurder

opdrachtgever: Gemeente Kinrooi		2
Moltenbeersel - Kleine Scheurestraat		
Ontwerp concept 1		
	Buro Landschapsplanning Stedebouw en Techniek N.V. P.P. Rubensstraat 10 - bus 2 3680 Maaseik Tel.: 089 563767 Fax: 089 563653	
Opname getekend	Plan get.	29-06-2017
gewijzigd	20	19-06-2017
gewijzigd	20	19-06-2017
gewijzigd	20	19-06-2017
in 4 bladen/blad	2	
Schaal:	1/200	
Project	best	
Formaat	A0	
Bestand	best 12	
Tekening	nr 12-2016	


Lengteprofiel 1
schaal: 1/20

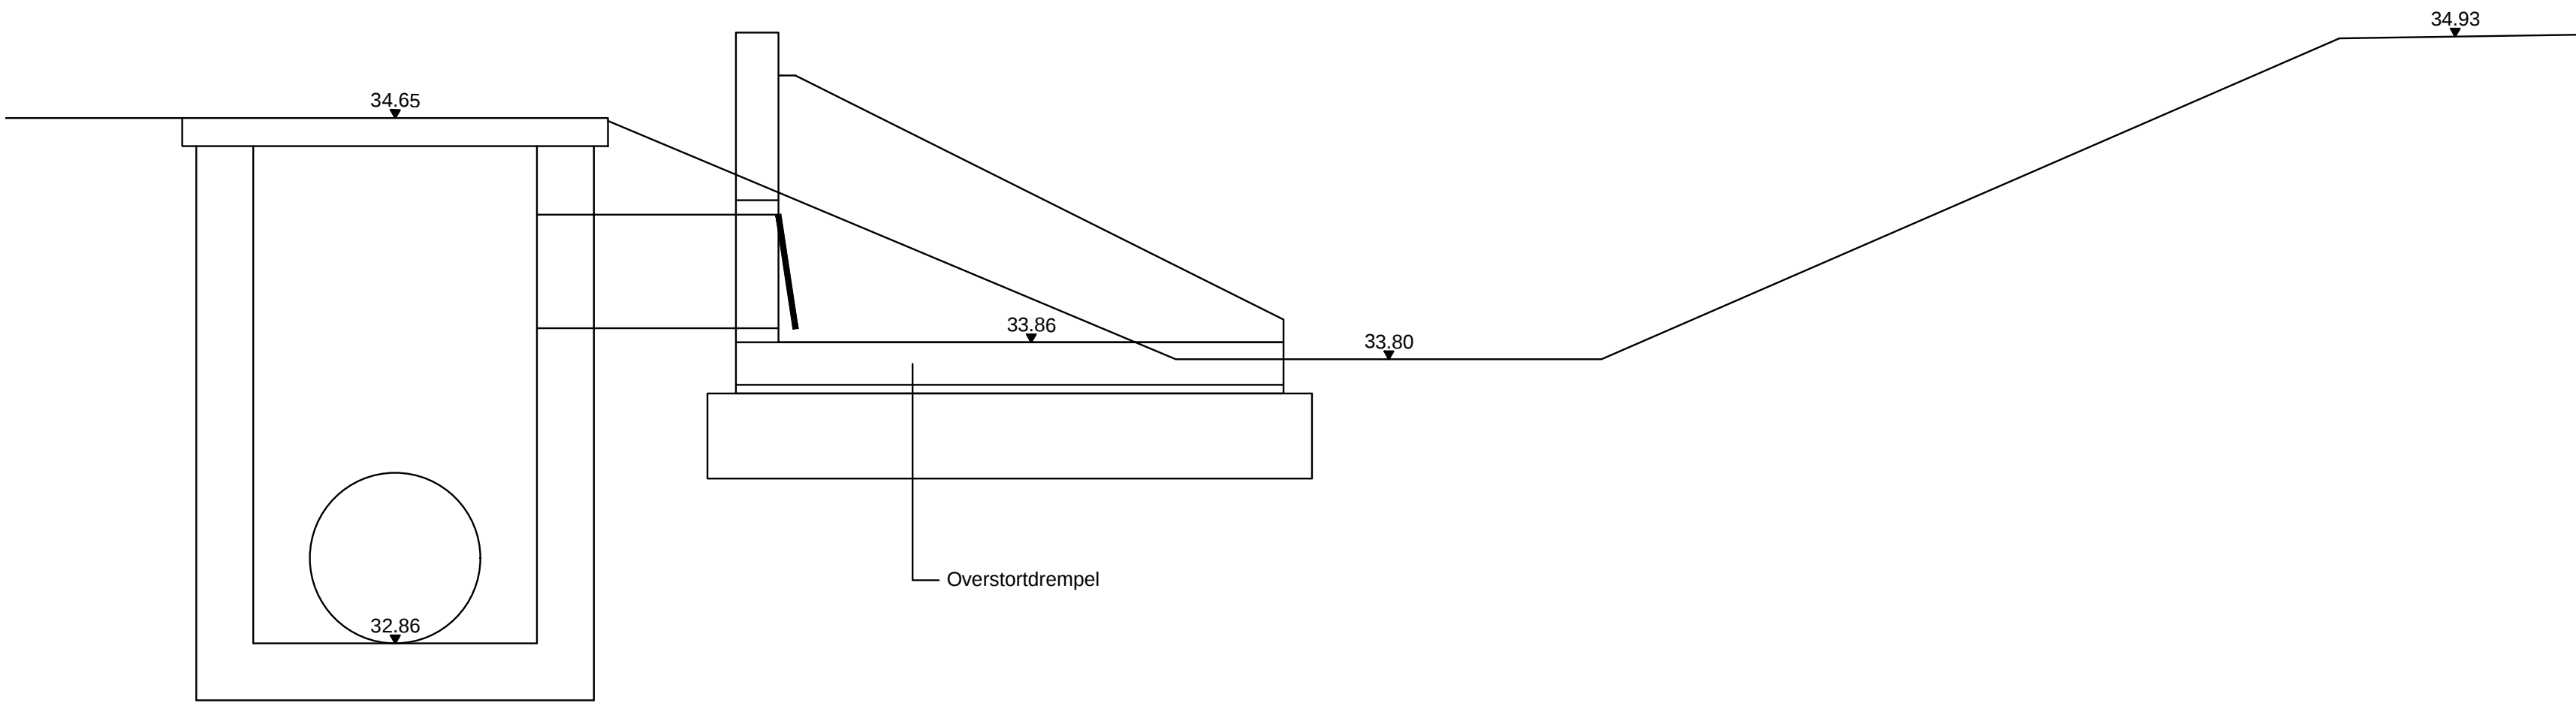

Detail RWA put met overstortdrempe
schaal: 1/20

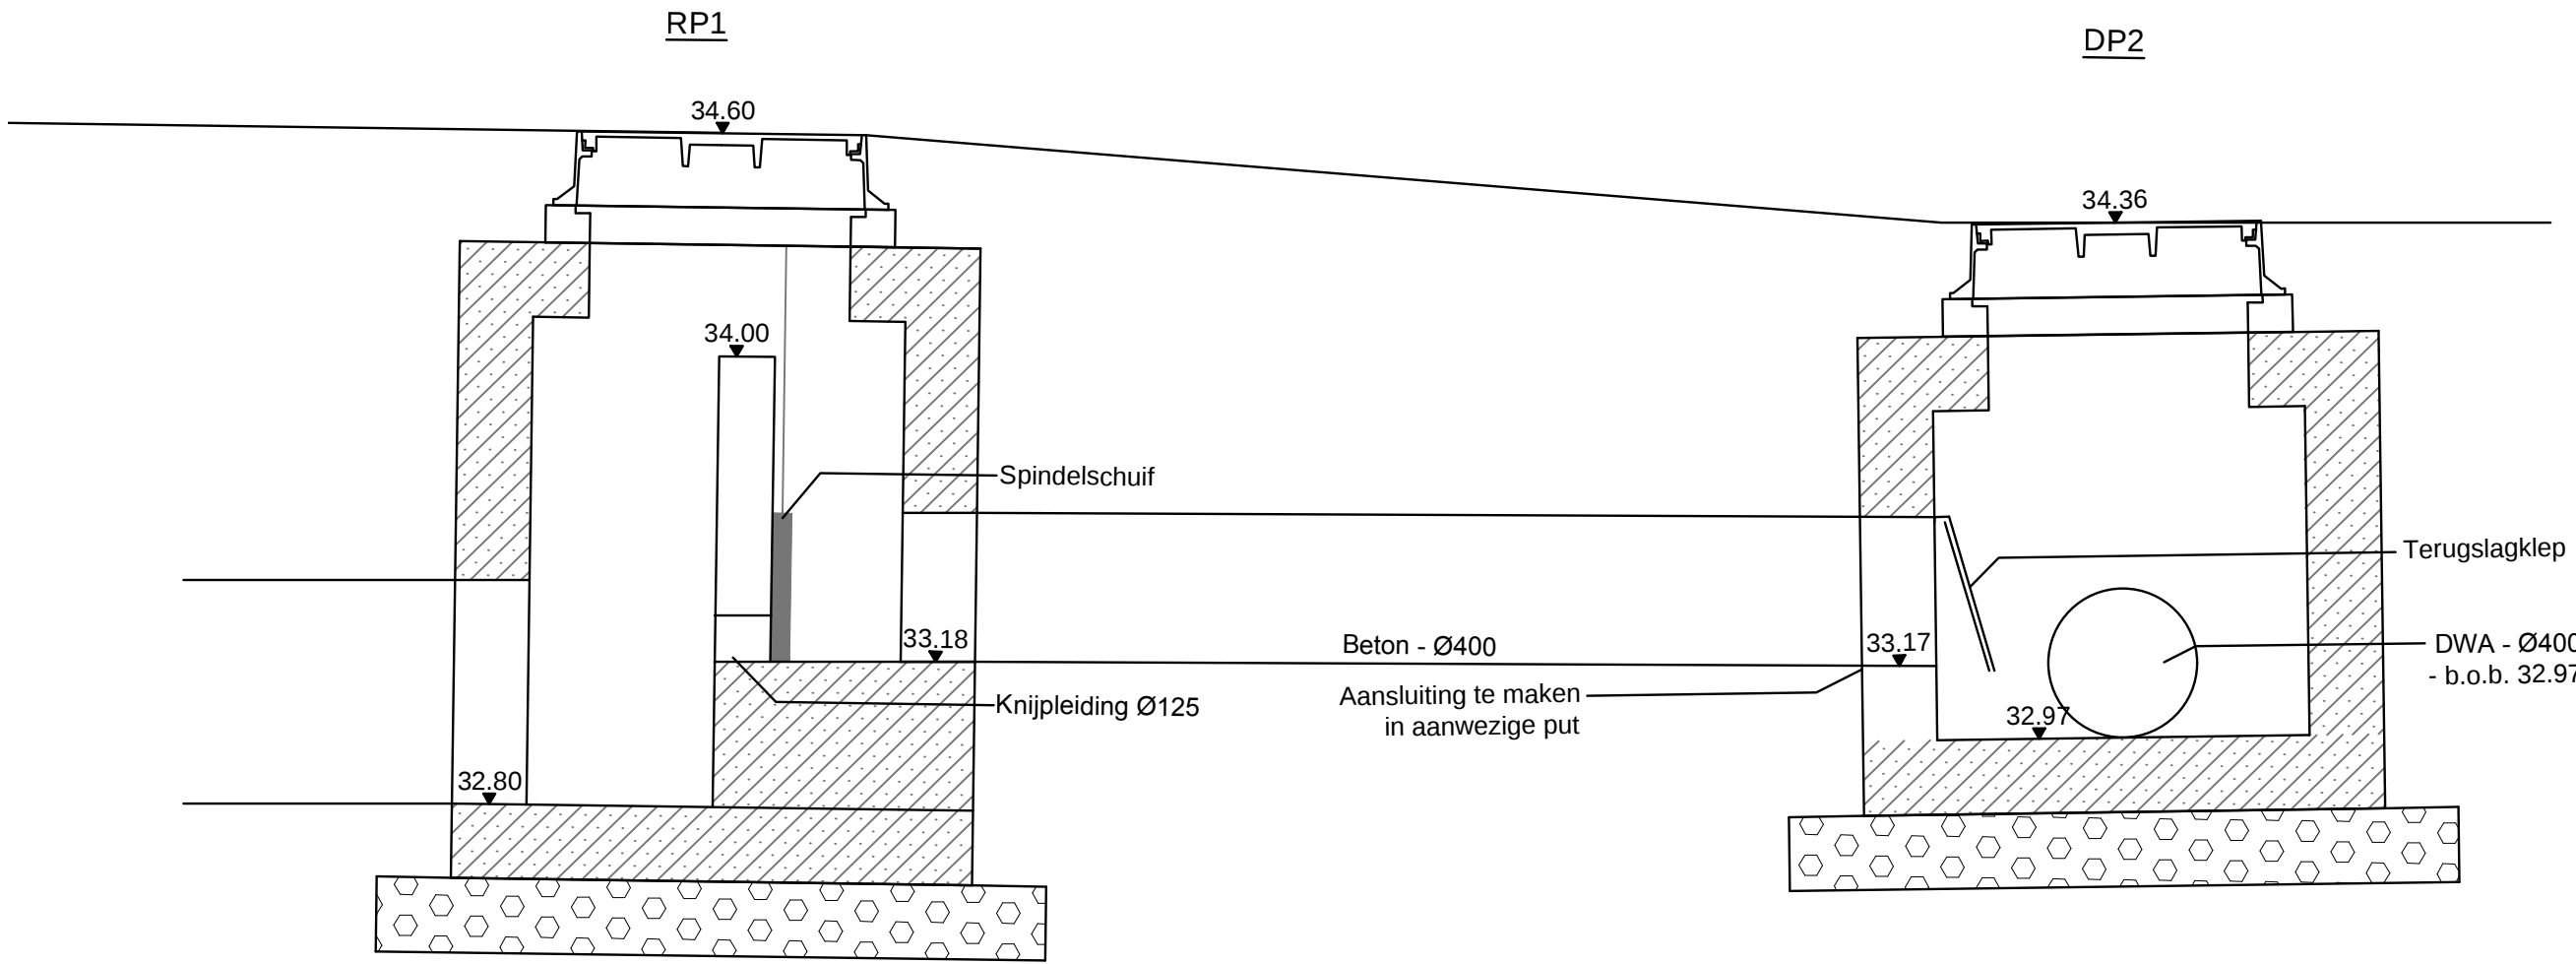


Lengteprofiel 2

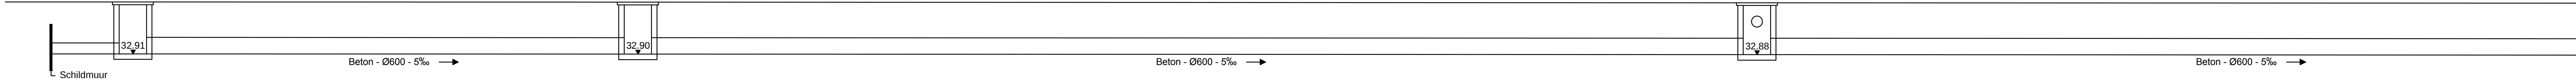

Horizontale 30.00m-

Putnummer	Schildmuur	RP1	RP2	RP3
Afstand tussen putten	3	0	18.50	41
Afstand tot nulpunt	- 3	0	18.50	59.50
Bestaande hoogte maaiveld	34.81	34.80	34.60	34.65
Nieuwe hoogte maaiveld	34.81	34.80	34.60	34.65
Hoogte looplijn riool	32.91	32.91	32.90	32.88
Diameter en verhang	Ø400	Ø600	Ø600	Ø600

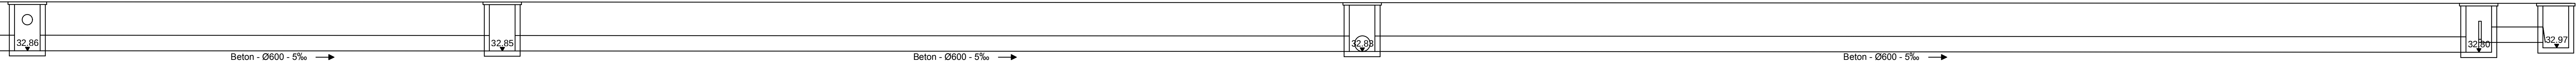

	RP4	RP5	RP6	RP7
	33.5	18.50	33.50	43.50
	93	111.50	145	188.50
	34.65	34.65	34.65	34.60
	34.65	34.65	34.65	34.60
	32.86	32.85	32.83	32.80
	Ø600	Ø600	Ø600	Ø600

Provincie: LIMBURG
Arrondissement: MAASEIK
Gemeente: KINROOI

voor akkoord
namens
gemeente Kinrooi

M. Clerx
Secretaris

J. Brouns
Burgemeester

voor opstelling
de ontwerper

A. Moens
Bestuurder


opdrachtgever: Gemeente Kinrooi

3

Molenbeersel - Kleine Scheurestraat

Opname		
getekend		
Plan get.	BN	20-06-2017
gewijzigd		
gewijzigd		
gewijzigd		
In 4 bladen/blad 3		

Lengteprofielen

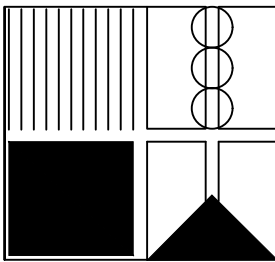


Buro Landschapsplanning
Stedebouw en Techniek N.V.
P.P. Rubensstraat 10 - bus 2
3680 Moeseik
Tel.: 089 563767
Fax: 089 563653

Schaal:


1/200

Project	kn031
Formaat	A42
Bestand	kn031.txd
Tekening	nr 17-220

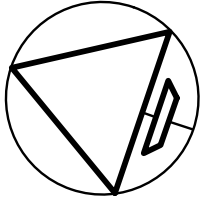

207783

245837

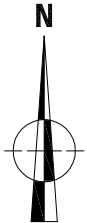

207585

245837

245713
687702

245713
589702



20171281
MO-17-KS
Molenbeersel -
Kleine Schurestraat

Orderwerp
Overzichtsplan KLIP-leidingen
Schaal
1 : 500

Datum
Oktober 2017

Legende					
	Projectgebied		InfraSite OilGasChemicals		Watergroep Water
	InfraSite Cross Theme		InfraSite Sewer		Proximus Telecommunications
	InfraSite Electricity		InfraSite Telecommunications		



