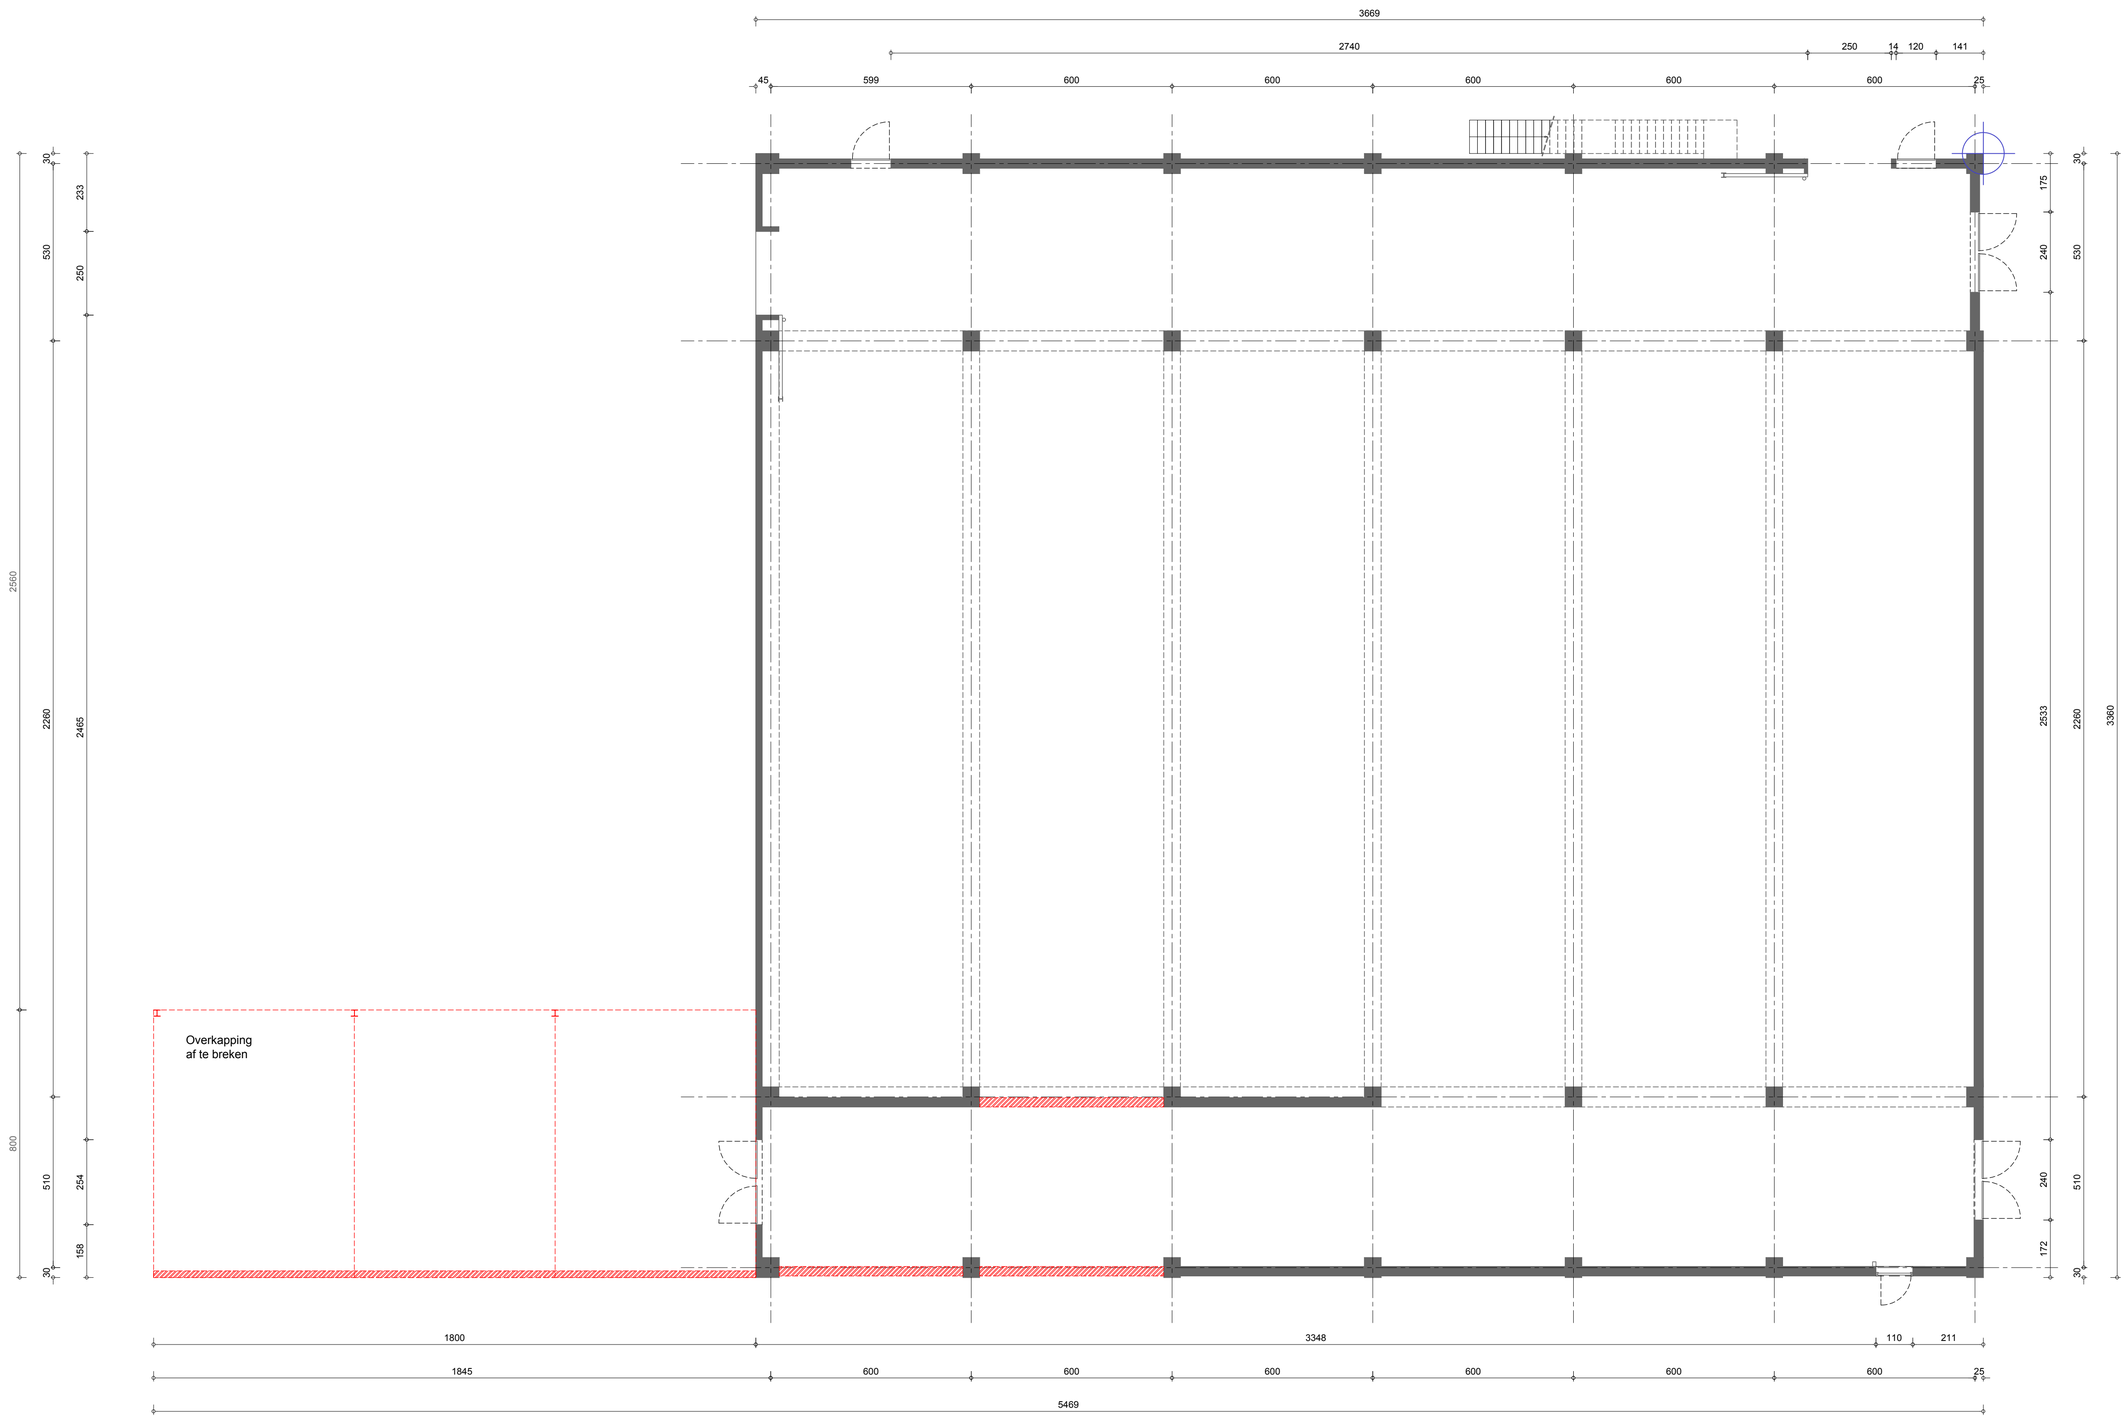

LEGENDE: PLANNEN & SNEDES

- PAREMENTSTEEN
- SILICAATSTEEN
- SNELBOUWSTEEN
- BETONBLOKKEN
- LICHTE WANDEN
- LICHTE WANDEN gipsblok
- BETON
- HOUT
- WELFSELS (langse richting)
- BRANDSCHEIDINGEN
- CELLENBETON
- HALFHARDE ISOLATIE
- AFBRAAK
- SANDWICHPANEEL
- BETONPANEEL
- NATUURSTEEN
- ZAND
- UITVULLAAG
- BOORDSTEEN
- GOOT
- BETON, buitenaanleg
- GROENAANLEG
- SANDWICHPANEEL
- LICHTE WANDEN
- WANDEN PAREMENT
- WANDEN
- WANDEN FUNDERINGEN
- WANDEN KELDER
- DAKRAND
- BALKEN (onder)
- CONSOLES (onder)
- BALKEN (boven)
- CONSOLES (boven)
- TRAPPEN
- MAAIVELD
- 16 TRAPNUMMERING (niet annotatief)
- schacht in vloer en plafond
- schacht in vloer
- schacht in plafond
- ZACHTE ISOLATIE
- GROND
- GRIND
- BITUMEN DAK
- GROEN
- GROENDAK
- KLINKERS WATERDOORLATEND
- KLINKERS
- GRASDALLEN
- ASFALT
- BETONVERHARDING
- PVC DAKBEDEKKING
- MOERAS
- ASFALT
- OMHEINING
- BETON (PLATEN)
- GROENAANLEG
- PERCEELSGRENS
- BUITENAANLEG OVERIG
- TALUD
  De taluds dwars op de lijn.
  De taluds geeft het hoogste niveau, of de kruin van de talud aan. De streepjes wijzen in de richting van de daling.
  De laagste begrenzing van de talud, of teen, is een volle lijn.
- HWA — RIOLERING HWA
- SEP — RIOLERING SEP
- SAN — RIOLERING SAN
- Referentiepunt
- Schaduw
- beglazing gevels
- Transparency masker voor layouts

OPPERVLAKTES

-	OPP. PROJECTGEBIED	5830,6 m²
-	OPP. BEBOUWD	
	- bestaand	1226,4 m²
	- te slopen	144 m²
-	OPP. ASFALT	3628,9 m²
-	OPP. BETON	831,3 m²

Gelijkvloers, 1:100

Bestaande toestand

- Alle maten in het werk te controleren
- Afmetingen constructie volgens opgave constructeur
- Technische installaties volgens opgave installateur

1m 5m

Cryns Carrosserie

Uitbreiding en verbouwing bestaand gebouw tot carrosserie bedrijf

datum:	27-10-2017	schaal:	1:100
plannr:	4/26	index:	
projectcode:	CRYNS_170017	tekenaar:	ea

HVC ARCHITECTEN