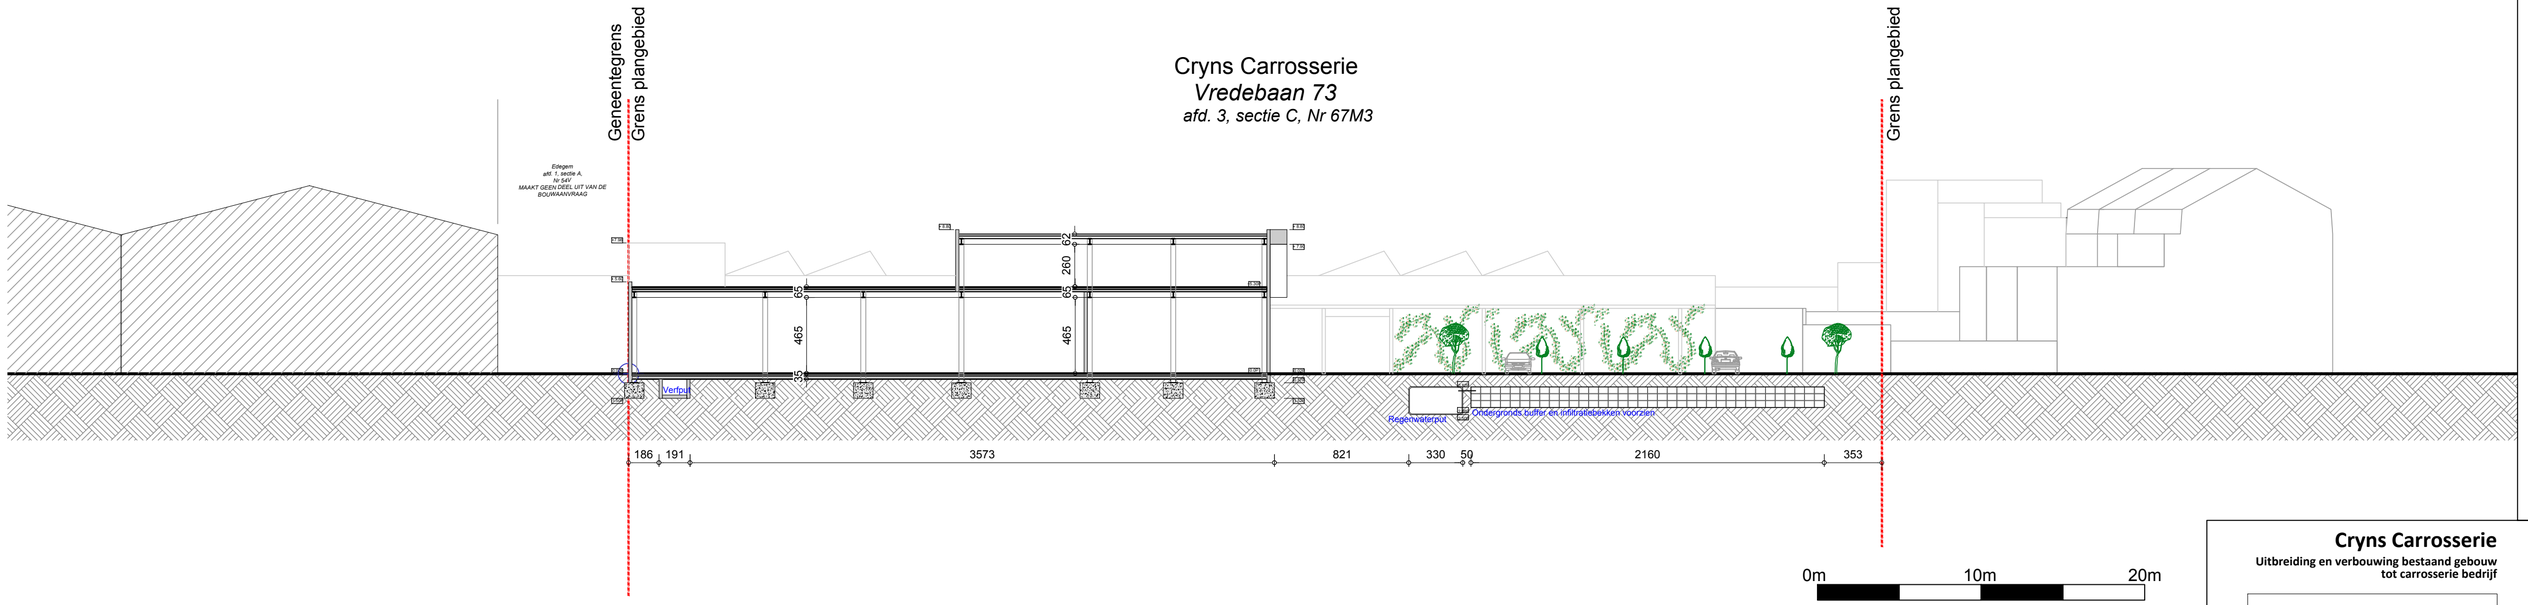

0m 10m 20m

Terreinprofiel 1, 1:250

nieuwe toestand

Cryns Carrosserie

Uitbreiding en verbouwing bestaand gebouw tot carrosserie bedrijf

datum:	27-10-2017	schaal:	1:250
plannr:	11/26	index:	
projectcode:	CRYNS_170017	tekenaar:	ea

HVC ARCHITECTEN