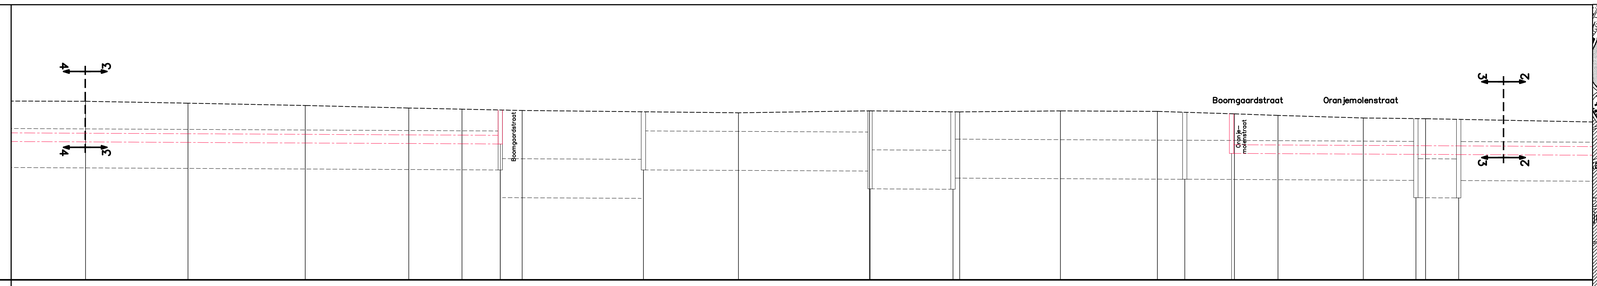

Vergelijkingsvlak
18,00m T.A.W.

Profielnummer																															
Tussenafstand																															
Bestaand maaiveld																															
Toekomstig maaiveld																															
Collector: Tussenafstand																															
Collector: Helling en ø																															
Collector: Bodemhoogte																															
Collector: Max.hydraul. peil																															
Collector: Legkarakteristieken																															
Persleiding: Tussenafstand																															
Persleiding: Helling en ø																															
Persleiding: Bodemhoogte																															
Persleiding: Max.hydraul. peil																															
Persleiding: Legkarakteristieken																															

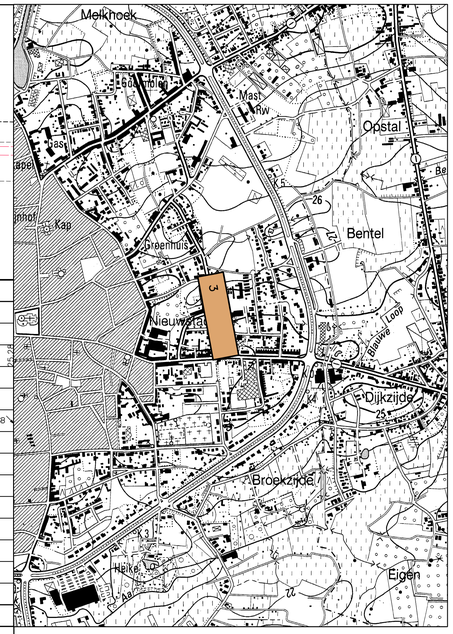

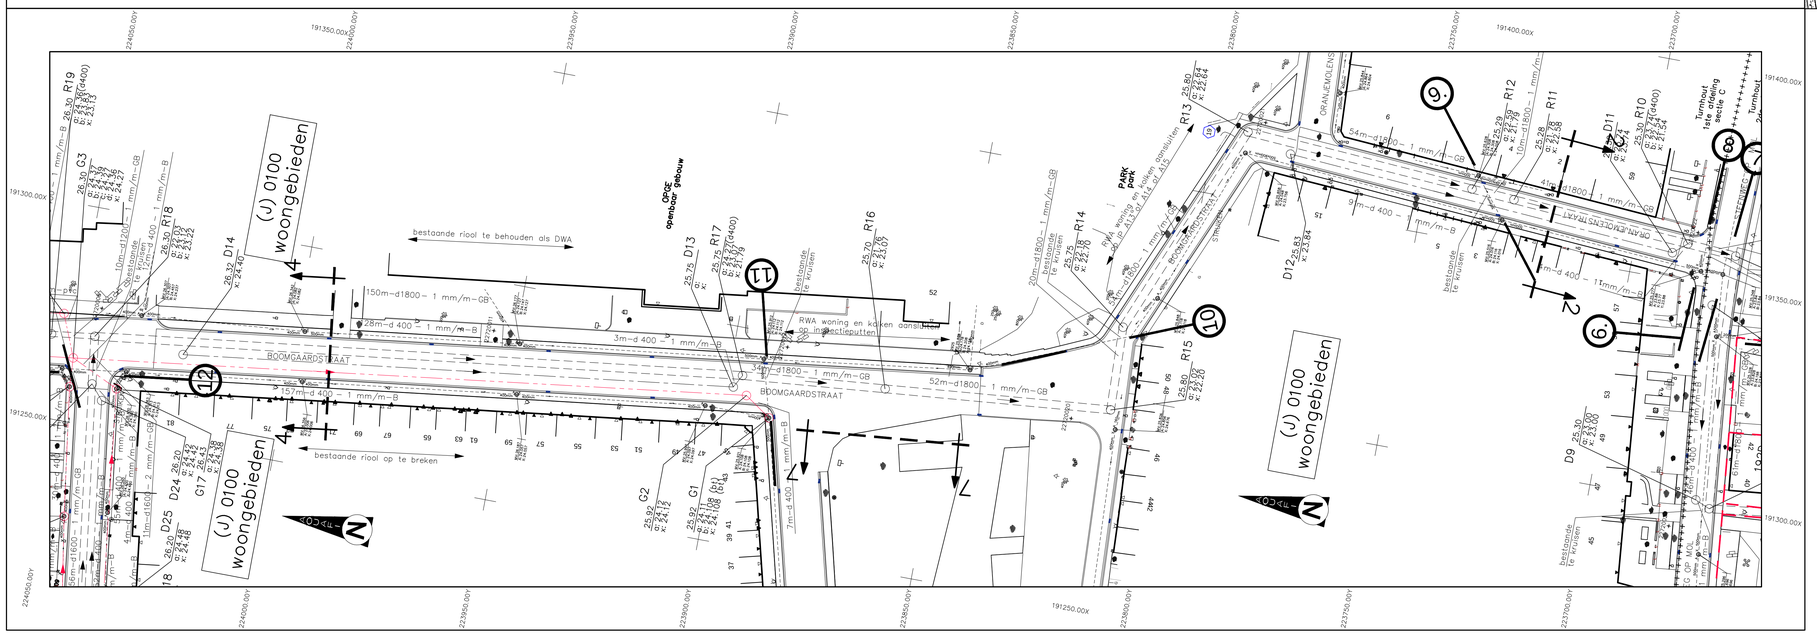

Aquafin NV
Dijkstraat 8
2630 Aartselaar
Tel.: 03 450 45 11
www.aquafin.be

Provincie: ANTWEPREN

Gemeente: TURNHOUT

Projectnaam: RWA AS TURNHOUT OOST

Projectnummer: 22.720

Titel: **ONTWERPPLANNEN RIOLERINGS- EN COLLECTORWERKEN**

Bouwheer: Aquafin

Plannummer: 22720/1/12-2- 7.3/7

Nr.	Datum.	Historiek
1	23-02-2012	Opmeting bestaande toestand
2	06-03-2012	Indiening proefdossier ontwerpfase 1
3	26-03-2012	Aanpassingen bemerkingen Aquafin nv
4	30-03-2012	Indiening dossier ontwerpfase 1
5	21-05-2012	Aanpassingen bemerkingen Aquafin nv
6	02-07-2015	Herziening technisch plan
7	18-01-2016	Indiening proefdossier ontwerpfase 2

Studiebureau: GROEP INFRADO BURO VOOR BOUW EN INFRASTRUCTUUR

Gemeente: Burgemeester, Secretaris

Aannemer

Schaal: 1/500

Plan opp.: 1.00m²

Getekend: GNe

Bestandsnaam: 11091A-1_08C_05-07-08-grpl.dwg