Vergelijkingsvlak
18,00m T.A.W.

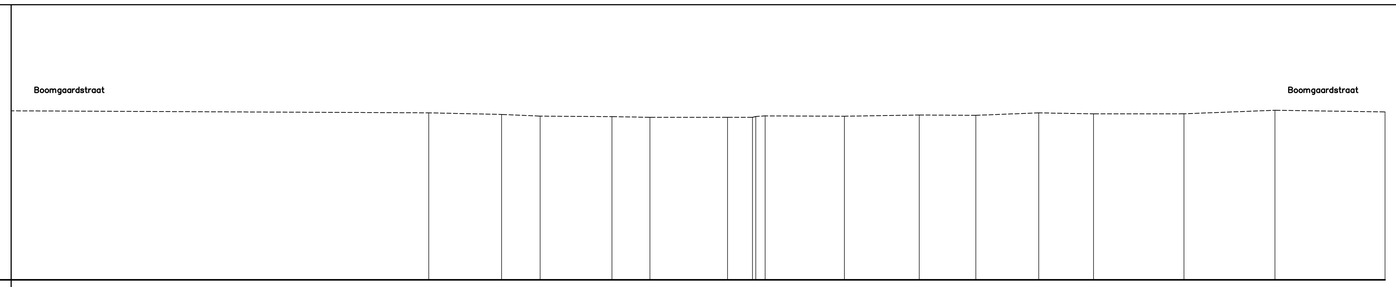

Profielnummer																
Tussenafstand																
Bestaand maaiveld	96.39	16.79	8.91	16.56	8.77	17.90	5.76	18.28	17.29	13.05	14.53	12.64	20.86	21.01	25.38	
Toekomstig maaiveld	25.84	25.7	25.6	25.56	25.5	25.50	25.50	25.57	25.45	25.6	25.55	25.7	25.66	25.66	25.8	25.75
Collector – Tussenafstand																
Collector – Helling en ø																
Collector – Bodemhoogte																
Collector – Max.hydraul. peil																
Collector – Legkarakteristieken																
Persleiding – Tussenafstand																
Persleiding – Helling en ø																
Persleiding – Bodemhoogte																
Persleiding – Max.hydraul. peil																
Persleiding – Legkarakteristieken																

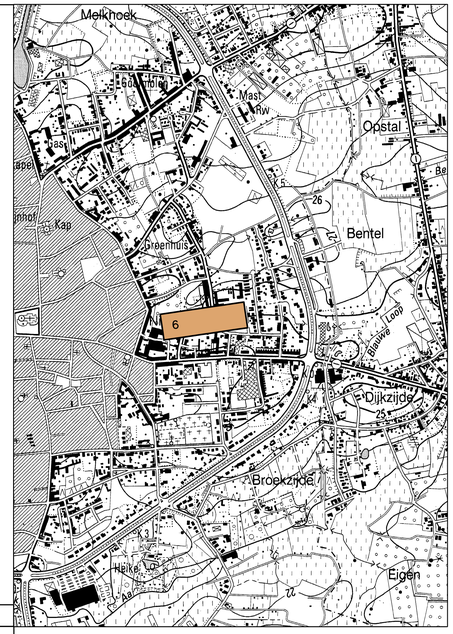

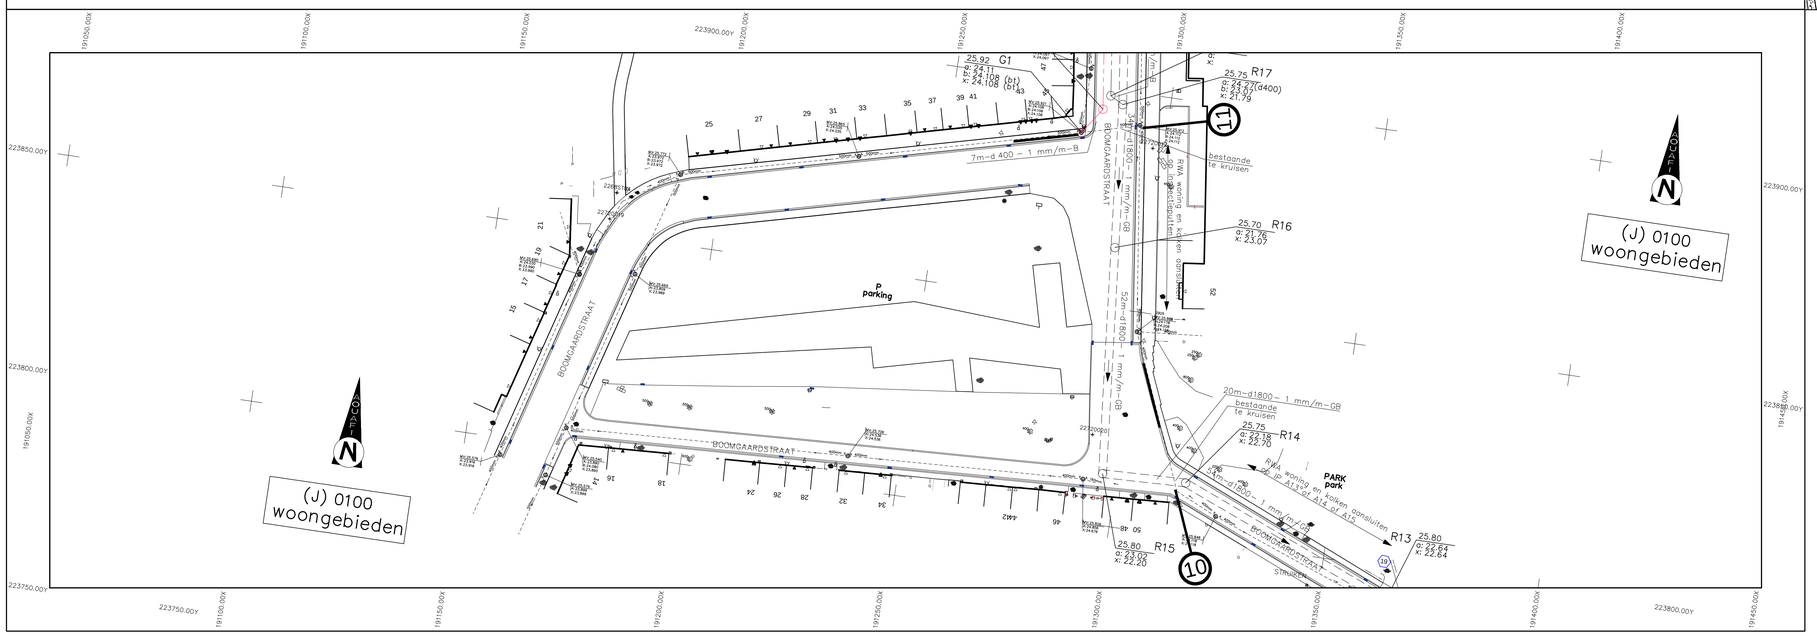

Aquafin NV
Dijkstraat 8
2630 Aartselaar
Tel.: 03 450 45 11
www.aquafin.be

Provincie: ANTWEPREN

Gemeente: TURNHOUT

Projectnaam: RWA AS TURNHOUT OOST

Projectnummer: 22.720

Titel: **ONTWERPPLANNEN RIOLERINGS- EN COLLECTORWERKEN**

Bouwheer: Aquafin

Plannummer: 22720/1/12-2- 7.6/7

Nr.	Datum.	Historiek
1	23-02-2012	Opmeting bestaande toestand
2	06-03-2012	Indiening proefdossier ontwerpfase 1
3	26-03-2012	Aanpassingen bemerkingen Aquafin nv
4	30-03-2012	Indiening dossier ontwerpfase 1
5	21-05-2012	Aanpassingen bemerkingen Aquafin nv
6	02-07-2015	Herziening technisch plan
7	18-01-2016	Indiening proefdossier ontwerpfase 2

Studiebureau: GROEP INFRADO – BURO VOOR BOUW EN INFRASTRUCTUUR – Kempische Steenweg 293 bus 101, B-3500 Hasselt – Tel. 011 26 00 20 – Fax 011 26 00 29 – info@groepinfrado.be – www.groepinfrado.be – R.P.R. Hasselt – Ondernemingsnr. 0475.765.112

Gemeente
Burgemeester
Secretaris

Aannemer

Schaal: 1/500

Plan opp.: 1.00m²

Getekend: GNe

Bestandsnaam: 11091A-1_08C_05-07-08-grpl.dwg