


Vergelijkingsvlak
20.00 m T.A.W.

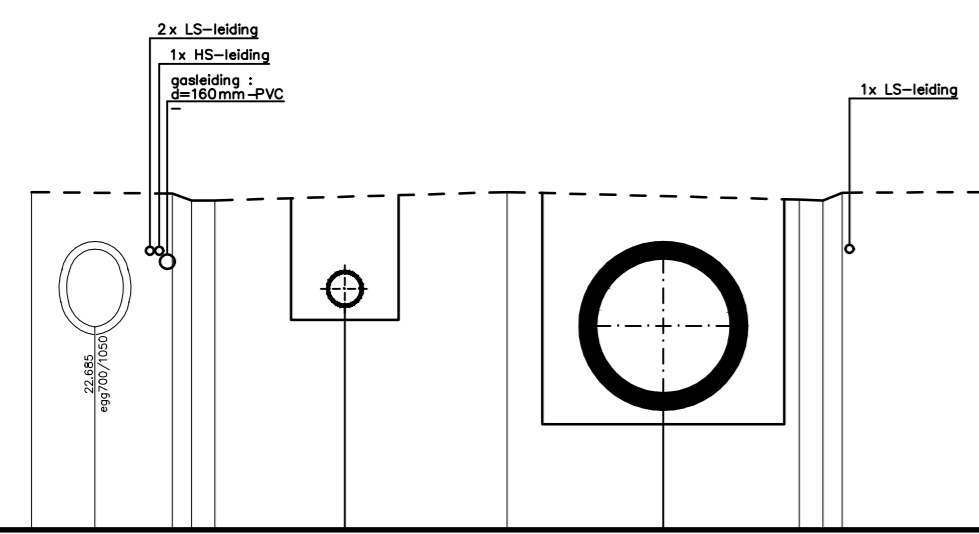

| | | | | | |
|---------------|-------|-------|-------|-------|-------|
| Best. hoogte | 24.10 | 22.70 | 24.10 | 22.70 | 24.10 |
| Ontw. hoogte | 22.70 | 22.70 | 22.70 | 22.70 | 22.70 |
| Tussenafstand | 1.86 | 0.25 | 3.87 | 3.87 | 1.92 |




Dwarsprofiel

22720/1/12-2
-9-1.1/16

Dijkstraat 8
2630 Aartselaar
Tel.: 03 450 45 11
Fax: 03 458 30 20

22.270 : Turnhout
RWA as Turnhout Oost

Vergelijkingsvlak
20.00 m T.A.W.

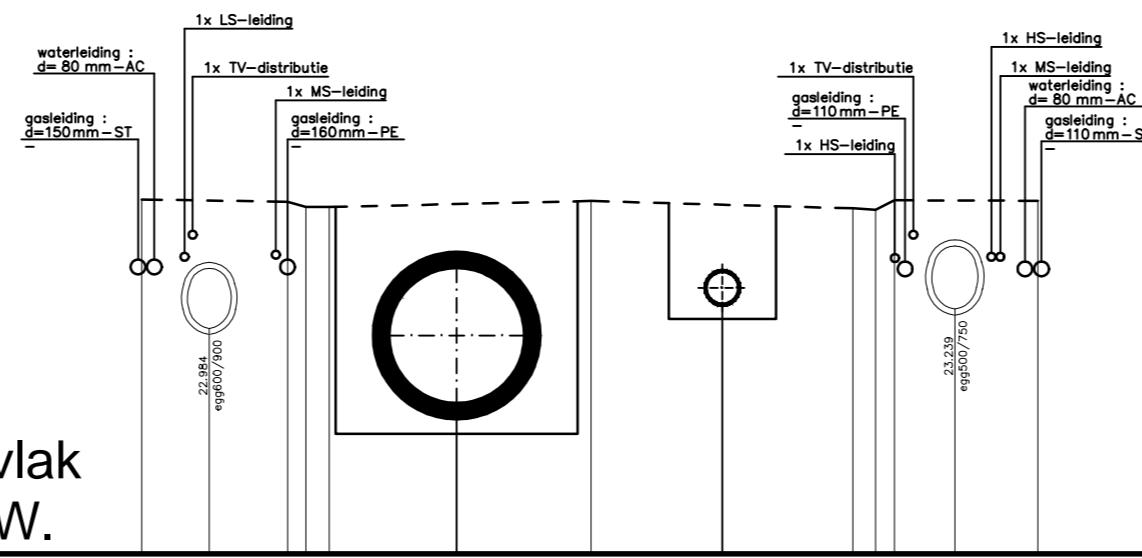

| | | | | | |
|---------------|-------|-------|-------|-------|-------|
| Best. hoogte | 24.10 | 22.70 | 24.10 | 22.70 | 24.10 |
| Ontw. hoogte | 22.70 | 22.70 | 22.70 | 22.70 | 22.70 |
| Tussenafstand | 1.93 | 0.25 | 3.46 | 3.46 | 1.89 |




Dwarsprofiel

22720/1/12-2
-9-1.2/16

Dijkstraat 8
2630 Aartselaar
Tel.: 03 450 45 11
Fax: 03 458 30 20

22.270 : Turnhout
RWA as Turnhout Oost

Vergelijkingsvlak
20.00 m T.A.W.

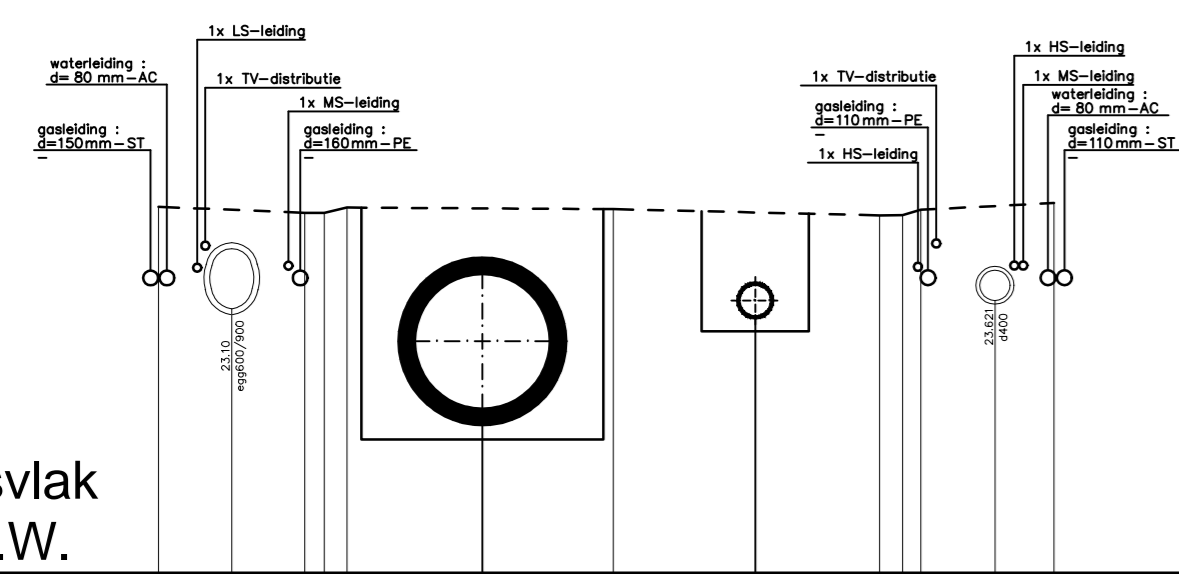

| | | | | | |
|---------------|-------|-------|-------|-------|-------|
| Best. hoogte | 24.80 | 22.70 | 24.80 | 22.70 | 24.80 |
| Ontw. hoogte | 22.70 | 22.70 | 22.70 | 22.70 | 22.70 |
| Tussenafstand | 1.93 | 0.25 | 3.52 | 3.52 | 1.76 |




Dwarsprofiel

22720/1/12-2
-9-1.3/16

Dijkstraat 8
2630 Aartselaar
Tel.: 03 450 45 11
Fax: 03 458 30 20

22.270 : Turnhout
RWA as Turnhout Oost

Vergelijkingsvlak
20.00 m T.A.W.

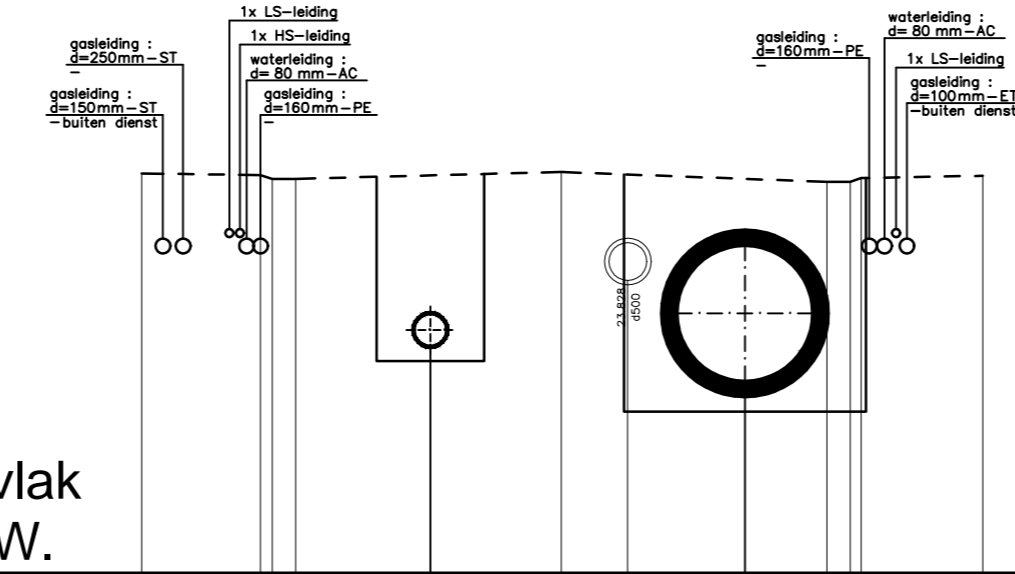

| | | | | | |
|---------------|-------|-------|-------|-------|-------|
| Best. hoogte | 24.10 | 22.70 | 24.10 | 22.70 | 24.10 |
| Ontw. hoogte | 22.70 | 22.70 | 22.70 | 22.70 | 22.70 |
| Tussenafstand | 1.93 | 0.25 | 3.51 | 3.51 | 1.61 |



Dwarsprofiel

22720/1/12-2
-9-1.4/16

Dijkstraat 8
2630 Aartselaar
Tel.: 03 450 45 11
Fax: 03 458 30 20

22.270 : Turnhout
RWA as Turnhout Oost



Aquafin NV
Dijkstraat 8
2630 Aartselaar
Tel.: 03 450 45 11
www.aquafin.be

Provincie: ANTWERPEN
Gemeente: TURNHOUT

Projectnaam: RWA AS TURNHOUT OOST
Projectnummer: 22.720
Titel: DWARSPROFIELEN

Bouwheer: Aquafin
Plannummer: 22720/1/12-2-9.1/4

| Nr. | Datum | Historiek |
|-----|------------|--------------------------------------|
| 1 | 23-02-2012 | Opmerking bestaande toestand |
| 2 | 06-03-2012 | Indeling profiellijnen ontwerpfase 1 |
| 3 | 26-03-2012 | Aanpassingen bemerkingen Aquafin nv |
| 4 | 30-03-2012 | Indeling dossier ontwerpfase 1 |
| 5 | 21-05-2012 | Aanpassingen bemerkingen Aquafin nv |
| 6 | 02-07-2015 | Herziening technisch plan |
| 7 | 18-01-2016 | Indeling profiellijnen ontwerpfase 2 |

Gemeente:
Burgemeester:
Secretaris:
Aannemer:
Schaal: 1/100
Plan opp.: 1.00m²
Getekend: GNe
Bestandsnaam: 11091A-1_08C_09-dwp.dwg