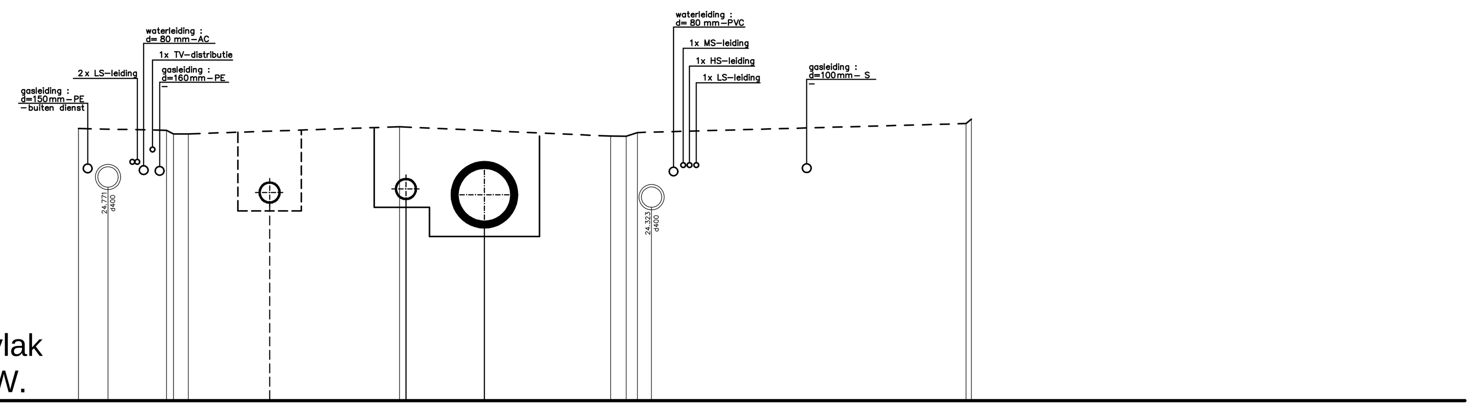

Vergelijkingsvlak
20.00 m T.A.W.

Best. hoogte	26.08 / 26.04 / 25.96 / 25.96 / 26.12 / 25.91 / 25.91 / 25.99 / 26.19 / 26.19
Ontw. hoogte	d400 24.45 / d400 24.53 / d1200 24.00
Tussenafstand	1.97 / 0.15 / 0.33 / 4.72 / 4.72 / 0.33 / 0.15 / 7.35 / 0.10

Aquafin
Dijkstraat 8
2630 Aartselaar
Tel. : 03/ 450 45 11
Fax.: 03/ 458 30 20

Dwarsprofiel

22720/1/12-2 -9-1.9/16

22.270 : Turnhout
RWA as Turnhout Oost

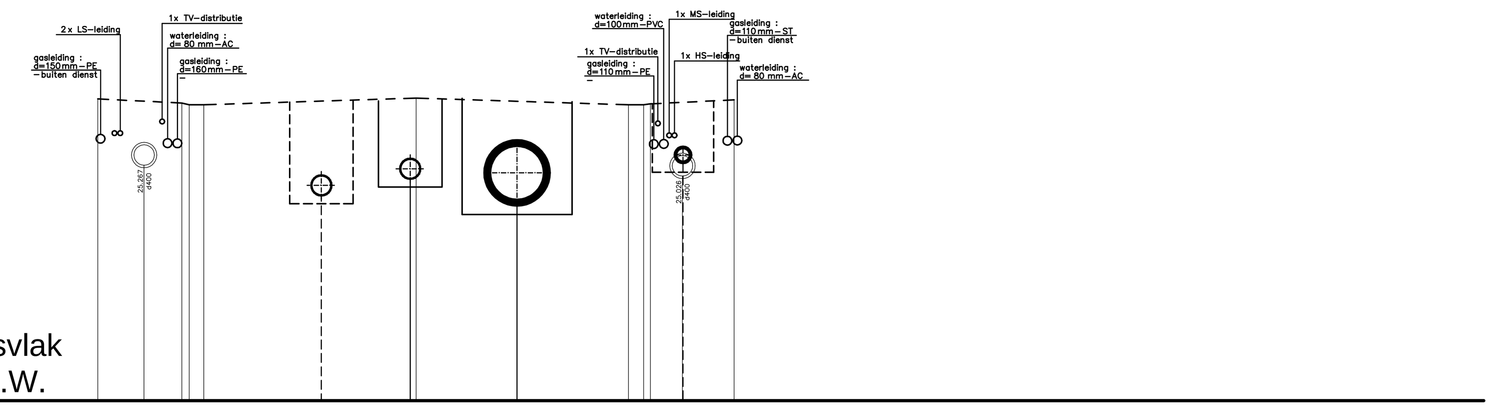

Vergelijkingsvlak
20.00 m T.A.W.

Best. hoogte	26.74 / 26.65 / 26.61 / 26.61 / 26.76 / 26.61 / 26.61 / 26.63 / 26.72
Ontw. hoogte	d400 24.61 / d400 24.98 / d1200 24.49 / d250 25.34
Tussenafstand	1.88 / 0.15 / 0.33 / 4.75 / 4.75 / 0.33 / 0.15 / 1.87

Aquafin
Dijkstraat 8
2630 Aartselaar
Tel. : 03/ 450 45 11
Fax.: 03/ 458 30 20

Dwarsprofiel

22720/1/12-2 -9-1.10/16

22.270 : Turnhout
RWA as Turnhout Oost

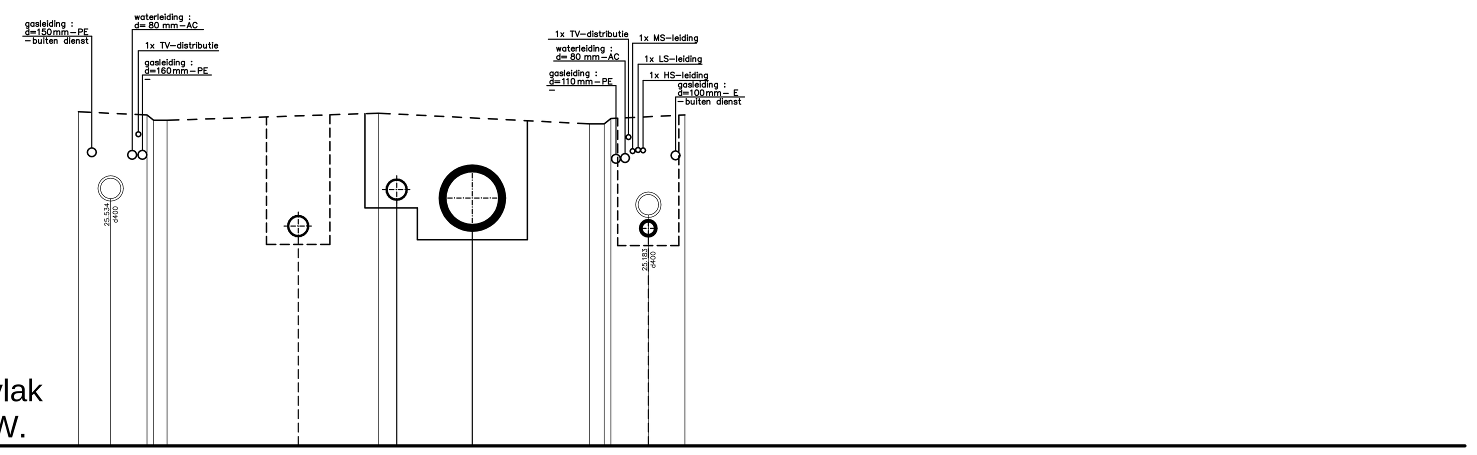

Vergelijkingsvlak
20.00 m T.A.W.

Best. hoogte	27.47 / 27.40 / 27.28 / 27.28 / 27.44 / 27.20 / 27.20 / 27.32 / 27.40
Ontw. hoogte	d400 24.71 / d400 25.53 / d1200 24.94 / d250 24.71
Tussenafstand	1.53 / 0.15 / 0.33 / 4.72 / 4.72 / 0.33 / 0.15 / 1.65

Aquafin
Dijkstraat 8
2630 Aartselaar
Tel. : 03/ 450 45 11
Fax.: 03/ 458 30 20

Dwarsprofiel

22720/1/12-2 -9-1.11/16

22.270 : Turnhout
RWA as Turnhout Oost

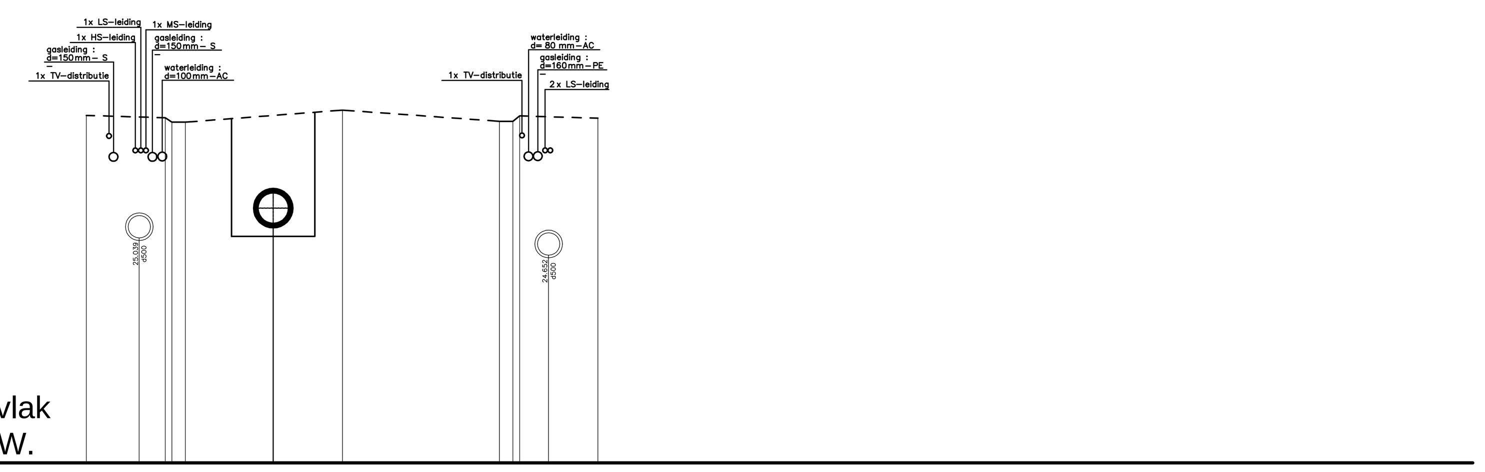

Vergelijkingsvlak
20.00 m T.A.W.

Best. hoogte	27.76 / 27.71 / 27.61 / 27.61 / 27.88 / 27.63 / 27.63 / 27.75 / 27.70
Ontw. hoogte	d700 25.34
Tussenafstand	1.76 / 0.15 / 0.33 / 3.51 / 3.51 / 0.33 / 0.15 / 1.75

Aquafin
Dijkstraat 8
2630 Aartselaar
Tel. : 03/ 450 45 11
Fax.: 03/ 458 30 20

Dwarsprofiel

22720/1/12-2 -9-1.12/16

22.270 : Turnhout
RWA as Turnhout Oost

Aquafin

Aquafin NV
Dijkstraat 8
2630 Aartselaar
Tel.: 03 450 45 11
www.aquafin.be

Provincie: ANTWEPREN
Gemeente : TURNHOUT

Projectnaam: RWA AS TURNHOUT OOST
Projectnummer: 22.720
Titel: **DWARSPROFIELEN**

Bouwheer: Aquafin

Plannummer: 22720/1/12-2- 9.3/4

Nr.	Datum.	Historiek
1	23-02-2012	Opmeting bestaande toestand
2	06-03-2012	Indiening proefdossier ontwerpfase 1
3	26-03-2012	Aanpassingen bemerkingen Aquafin nv
4	30-03-2012	Indiening dossier ontwerpfase 1
5	21-05-2012	Aanpassingen bemerkingen Aquafin nv
6	02-07-2015	Herziening technisch plan
7	18-01-2016	Indiening proefdossier ontwerpfase 2

Studiebureau
Groep Infrabo
BURO VOOR BOUW EN INFRASTRUKTUUR nv

Gemeente
Burgemeester
Secretaris

Aannemer

Schaal: 1/100
Plan opp.: 1.00m²
Getekend: GNe
Bestandsnaam: 11091A-1_08C_09-dwp.dwg