


Vergelijkingsvlak  
20.00 m T.A.W.

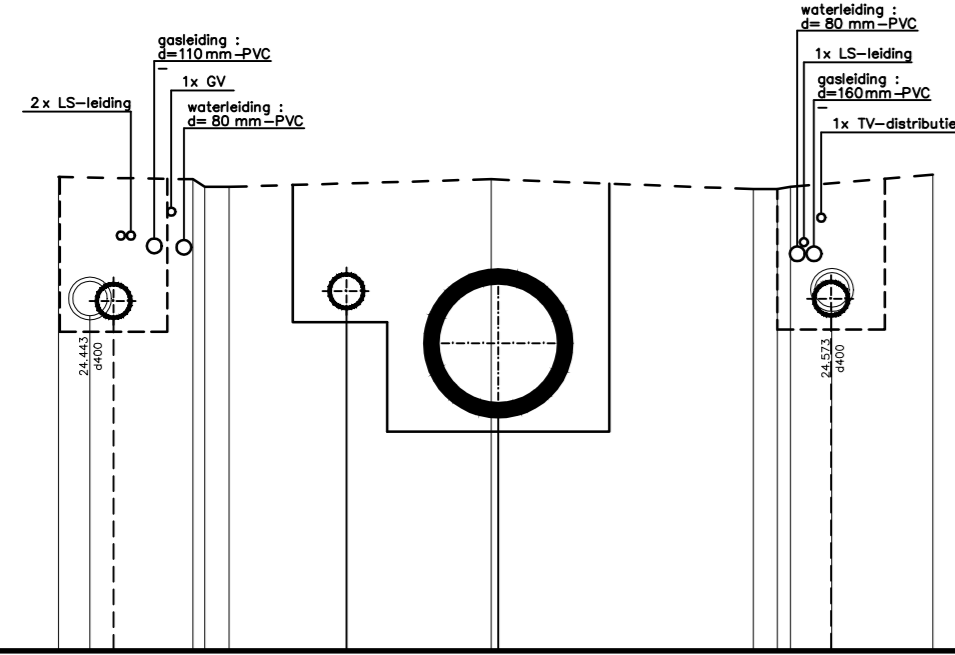

Best. hoogte	0.00	0.00	0.00	0.00	0.00	0.00	0.00
Ontw. hoogte	0.00	0.00	0.00	0.00	0.00	0.00	0.00
Tussenafstand	1.78	0.33	3.47	3.47	0.33	0.15	1.89




**Dwarsprofiel** 22720/1/12-2  
-9-1.13/16

Dijkstraat 8  
2630 Aartselaar  
Tel.: 03 450 45 11  
Fax: 03 458 30 20

22.270 : Turnhout  
RWA as Turnhout Oost

Vergelijkingsvlak  
20.00 m T.A.W.

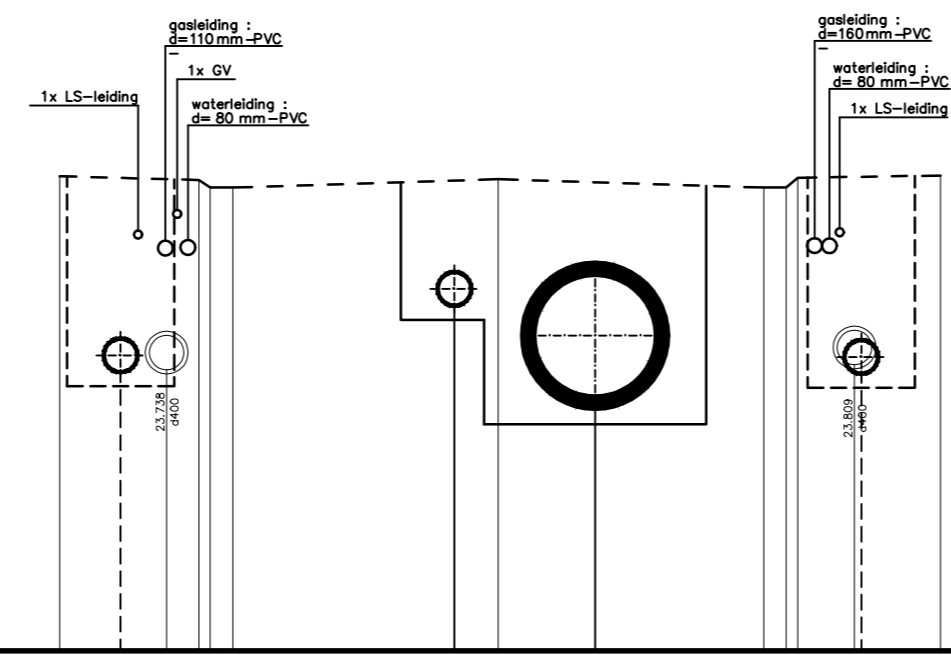

Best. hoogte	0.00	0.00	0.00	0.00	0.00	0.00	0.00
Ontw. hoogte	0.00	0.00	0.00	0.00	0.00	0.00	0.00
Tussenafstand	1.84	0.33	3.51	3.51	0.33	0.15	1.89




**Dwarsprofiel** 22720/1/12-2  
-9-1.14/16

Dijkstraat 8  
2630 Aartselaar  
Tel.: 03 450 45 11  
Fax: 03 458 30 20

22.270 : Turnhout  
RWA as Turnhout Oost

Vergelijkingsvlak  
20.00 m T.A.W.

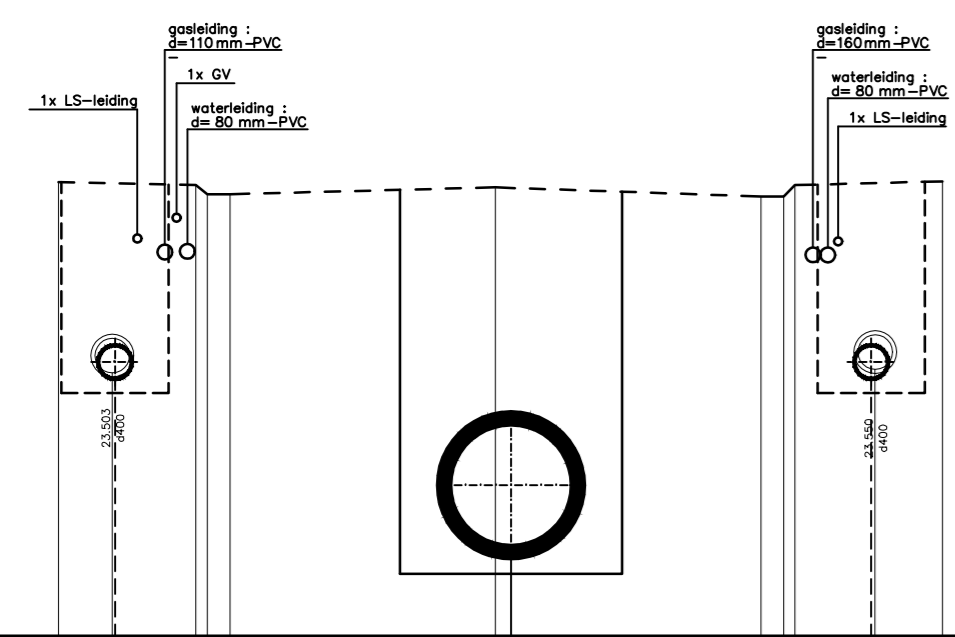

Best. hoogte	0.00	0.00	0.00	0.00	0.00	0.00	0.00
Ontw. hoogte	0.00	0.00	0.00	0.00	0.00	0.00	0.00
Tussenafstand	1.82	0.33	3.51	3.51	0.33	0.15	1.95




**Dwarsprofiel** 22720/1/12-2  
-9-1.15/16

Dijkstraat 8  
2630 Aartselaar  
Tel.: 03 450 45 11  
Fax: 03 458 30 20

22.270 : Turnhout  
RWA as Turnhout Oost

Vergelijkingsvlak  
20.00 m T.A.W.

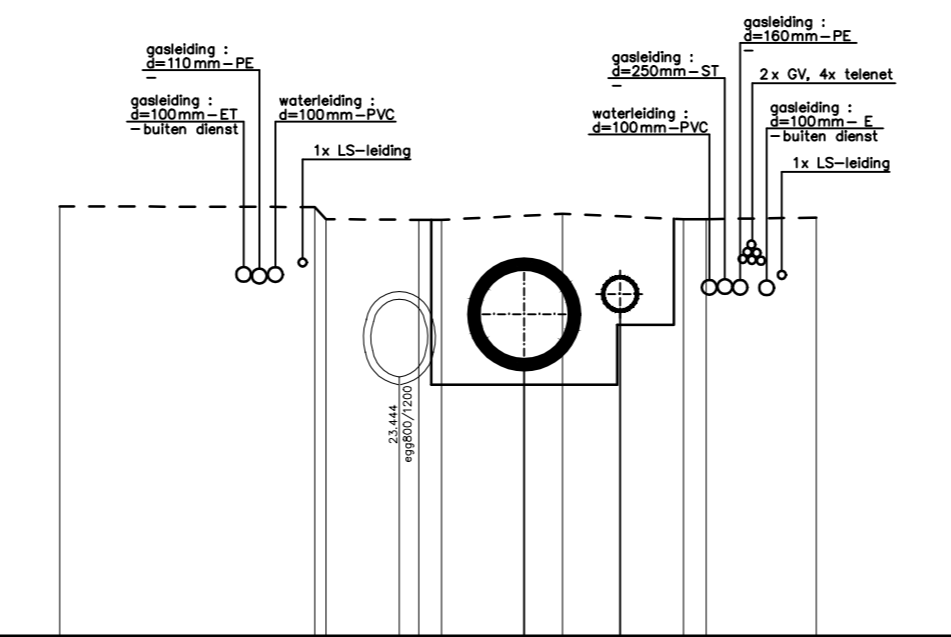

Best. hoogte	0.00	0.00	0.00	0.00	0.00	0.00	0.00
Ontw. hoogte	0.00	0.00	0.00	0.00	0.00	0.00	0.00
Tussenafstand	3.37	0.33	1.23	0.30	1.60	0.30	1.46



**Dwarsprofiel** 22720/1/12-2  
-9-1.16/16

Dijkstraat 8  
2630 Aartselaar  
Tel.: 03 450 45 11  
Fax: 03 458 30 20

22.270 : Turnhout  
RWA as Turnhout Oost



Aquafin NV  
Dijkstraat 8  
2630 Aartselaar  
Tel.: 03 450 45 11  
www.aquafin.be

Provincie: ANTWERPEN  
Gemeente: TURNHOUT

Projectnaam: RWA AS TURNHOUT OOST  
22.720  
Projectnummer:  
Titel: DWARSPROFIELEN

Bouwheer: Aquafin  
Plannummer: 22720/1/12-2-9.4/4

Nr.	Datum.	Historiek
1	23-02-2012	Opmetting bestaande toestand
2	06-03-2012	Indeling profielfossen ontwerphase 1
3	26-03-2012	Aanpassingen bemerkingen Aquafin nv
4	30-03-2012	Indeling dossier ontwerphase 1
5	21-05-2012	Aanpassingen bemerkingen Aquafin nv
6	02-07-2015	Herziening technisch plan
7	18-01-2016	Indeling profielfossen ontwerphase 2

Gemeente: Burgemeester: Secretaris:  
Aannemer: Schaal: 1/100, Plan opp.: 1.00m², Getekend: GNe, Bestandsnaam: 11091A-1\_08C\_09-dwp.dwg