


Gemeente Kasterlee 2° afdeling Lichtaart

Sectie C perceel nr. 80/H/deel, 81/T, 79/L/deel

Verkavelingsplan

Opgemeten en in plan gebracht door:
Dirk VAN DEN SCHOOR
Landmeter-expert - LAN 040500
Beëdigd voor de Rechtbank van Eerste Aanleg te Turnhout
Boskant 57 - 2460 Lichtaart - op 24/4/2017

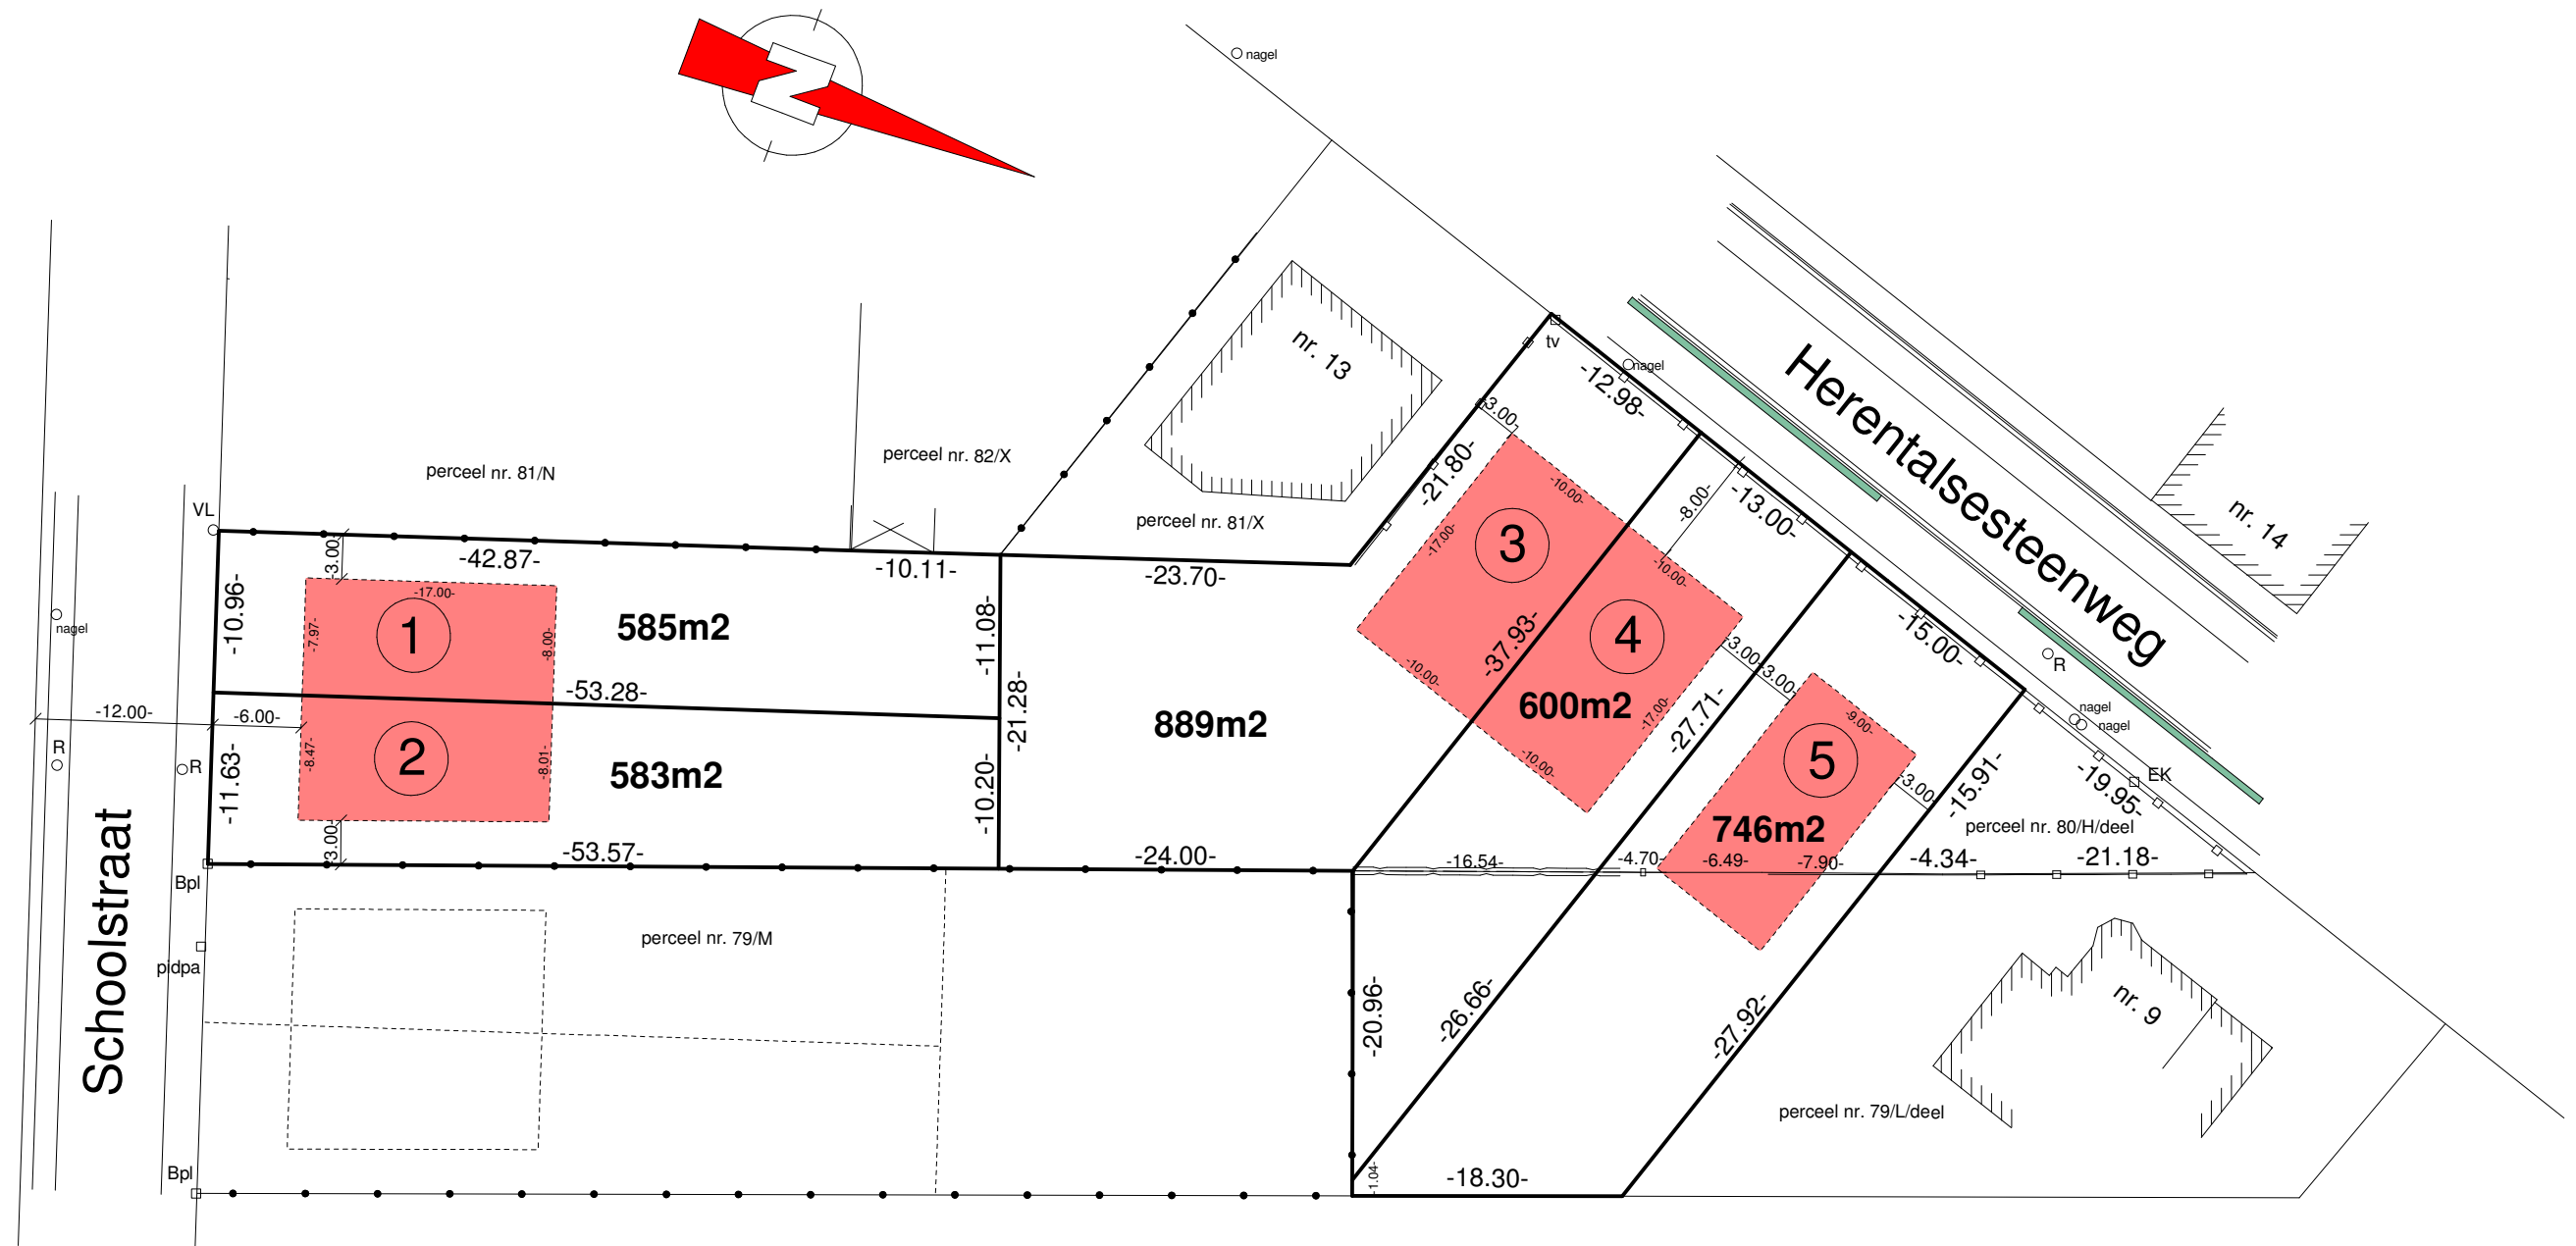

Schaal 1/500