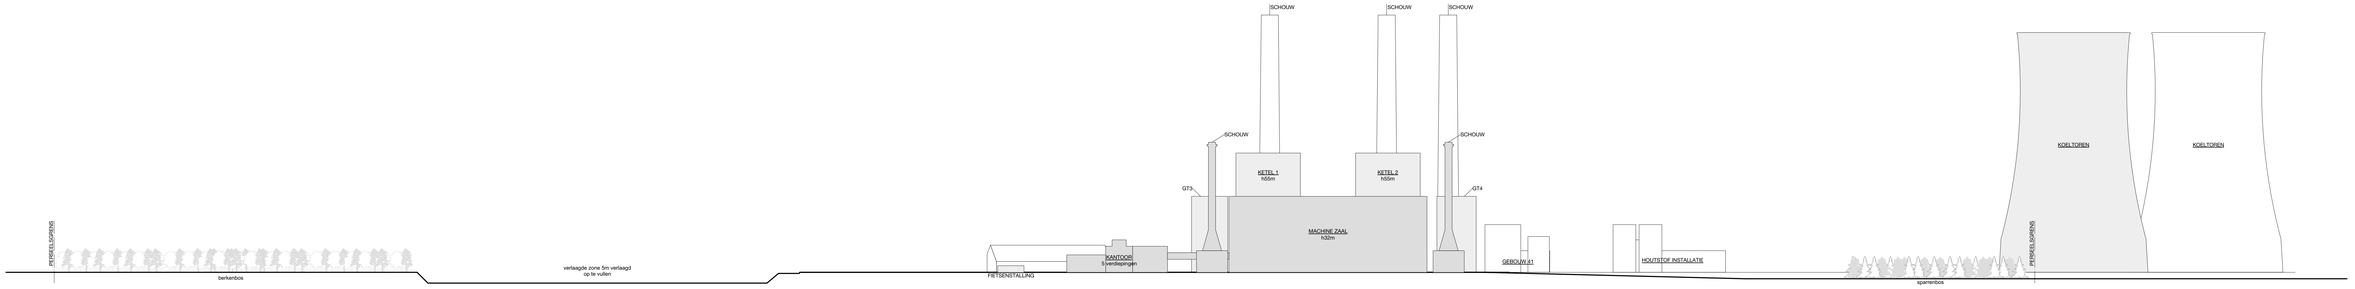

TERREINPROFIEL AA'

TERREINPROFIEL BB'

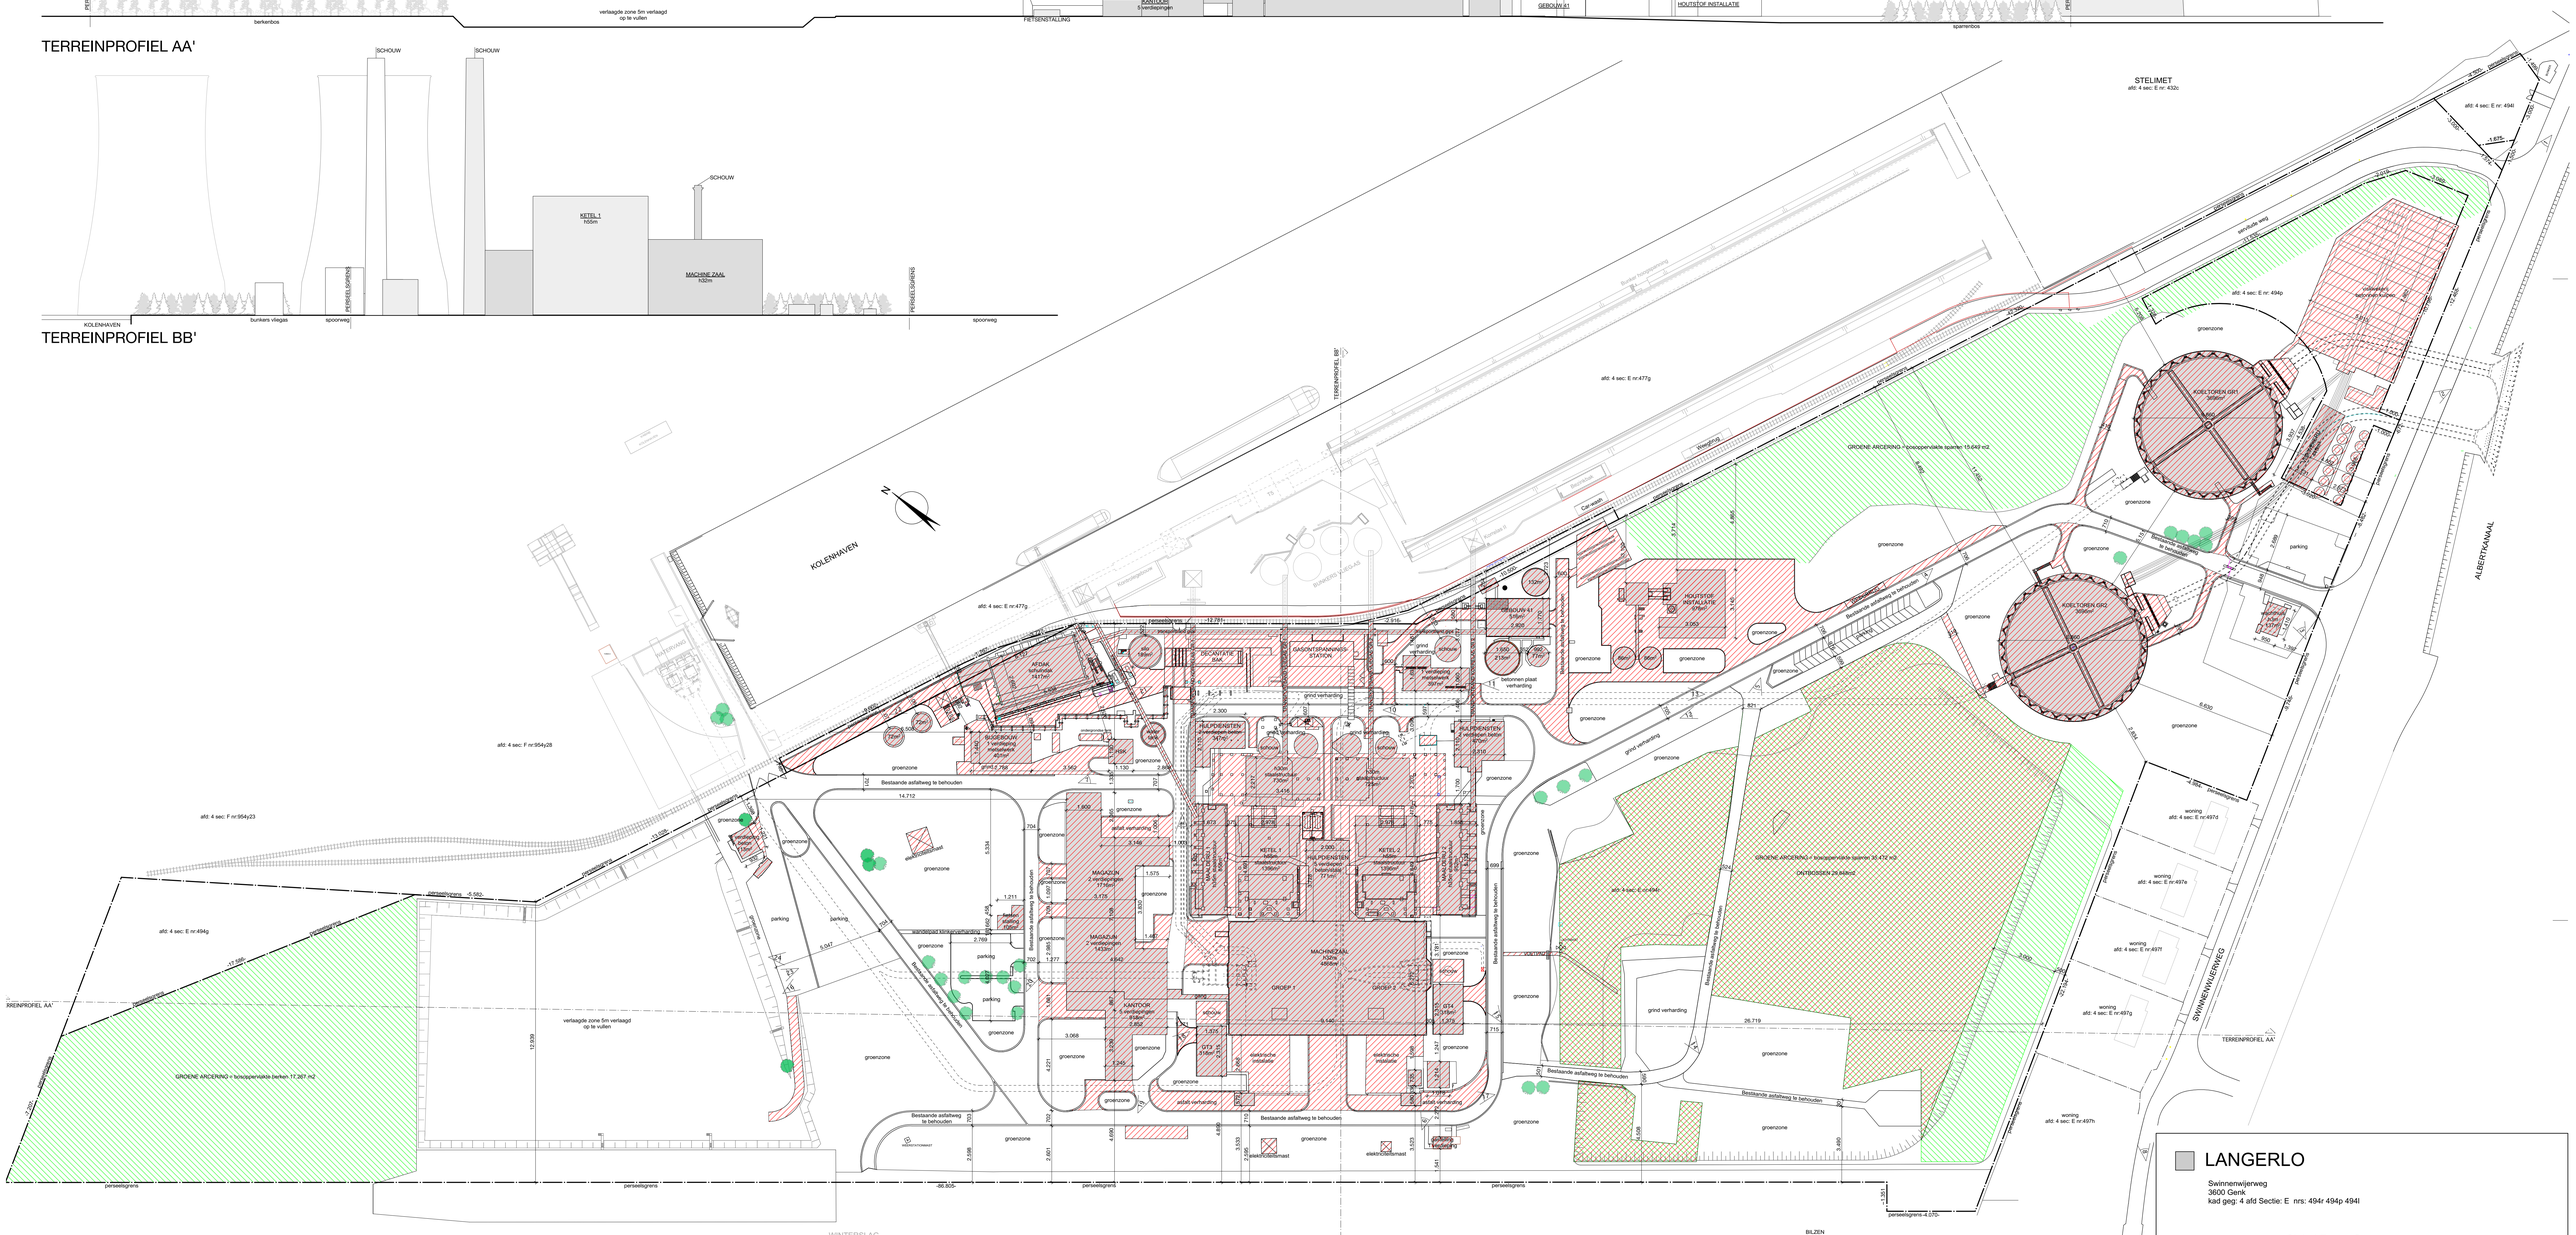

LANGERLO

Swinnenwijerweg
3600 Genk
kad geg: 4 afd Sectie: E nrs: 494r 494p 494l

opdrachtgever — Global Estate Group

Kapellestraat 117
8020 Oostkamp

ontwerp — BBSC - Architects bvba

BBSC-Architects bvba
Mechelsesteenweg 271
2018 Antwerpen
tel : +32 3/238.36.33
e-mail : post@bbsc.be

plan — INPLANTINGSPLAN schaal 1/1000

dossier	data	formaat A0
4881	17/10/2017	