DUINHOEKSTRAAT OOST
DWARSPROFIEL 1

Vergelijkingsvlak
0.00m T.A.W.

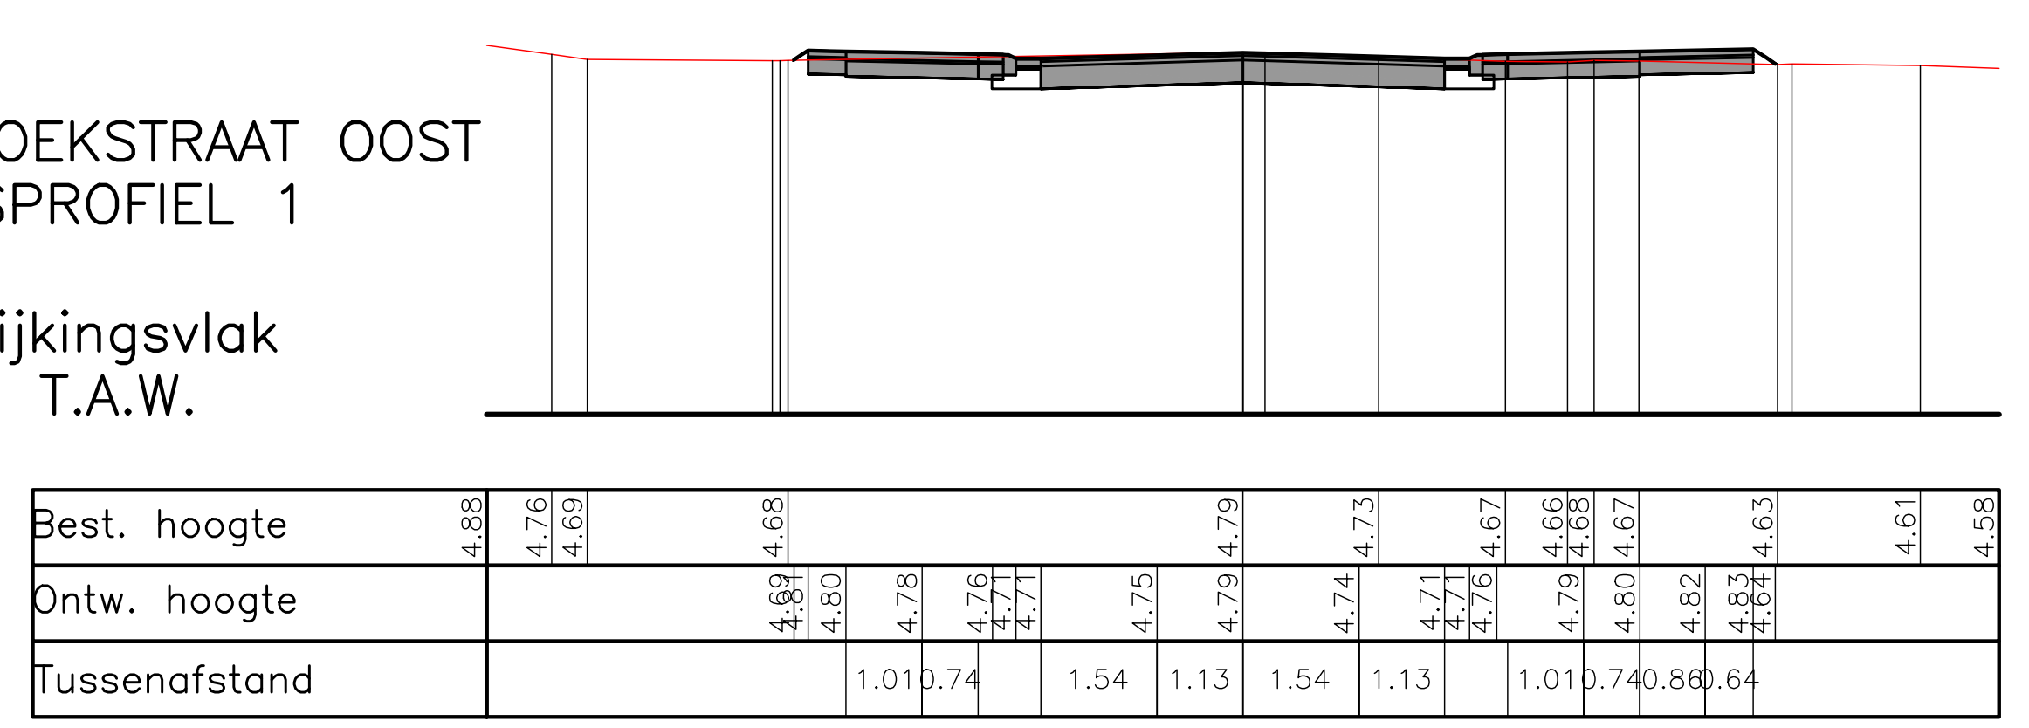

DUINHOEKSTRAAT OOST
DWARSPROFIEL 2

Vergelijkingsvlak
0.00m T.A.W.

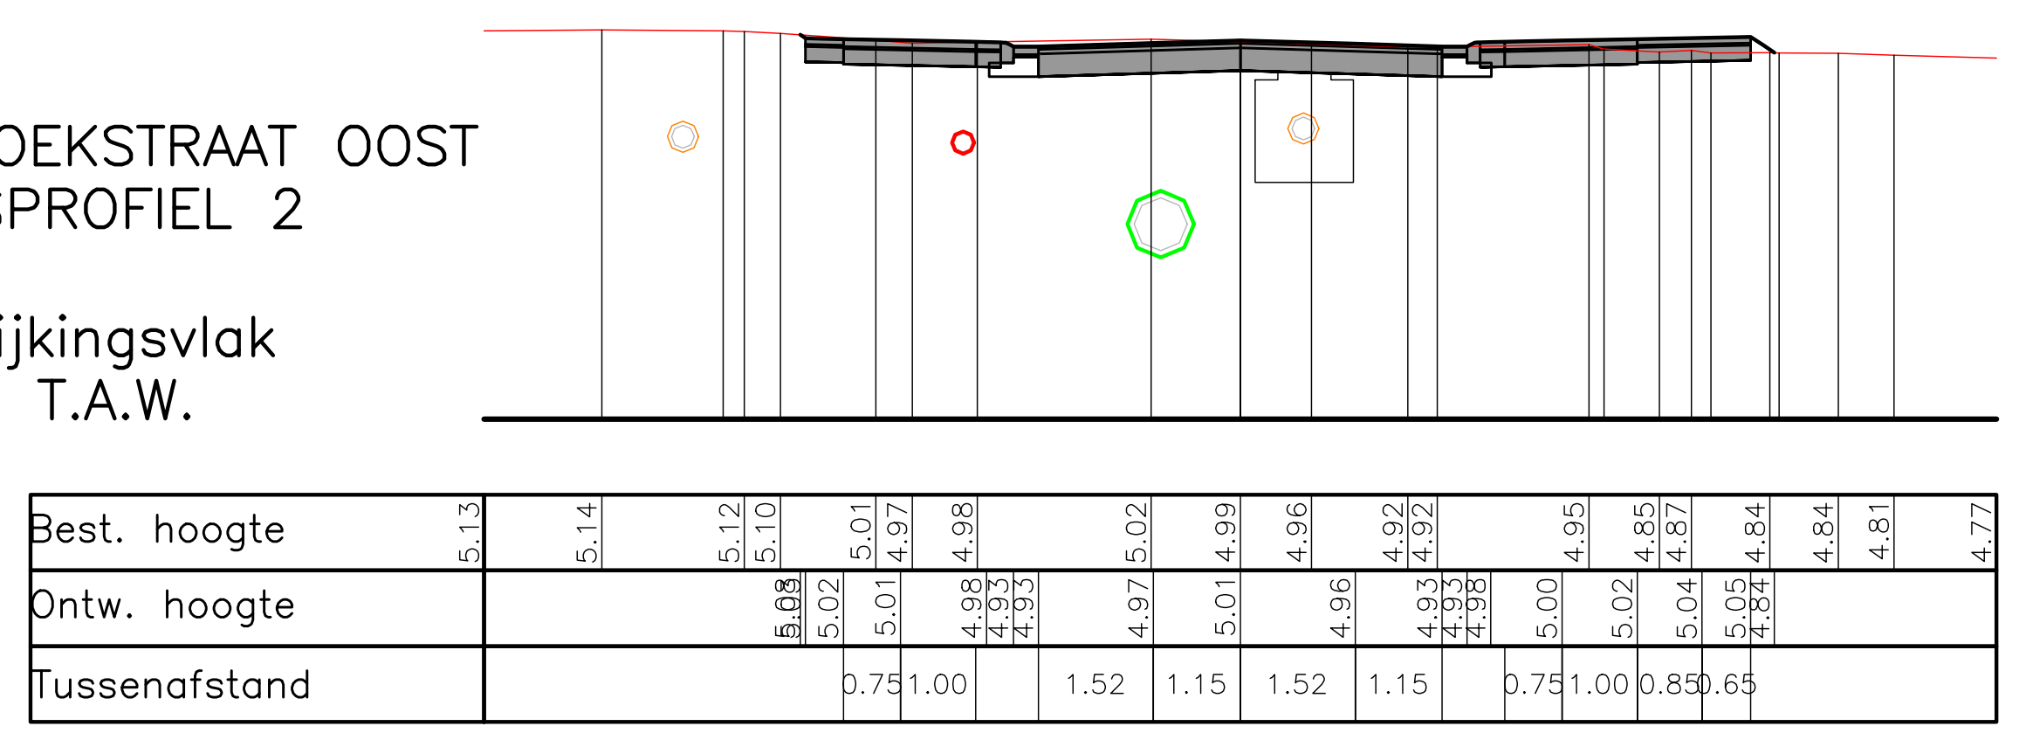

DUINHOEKSTRAAT OOST
DWARSPROFIEL 3

Vergelijkingsvlak
0.00m T.A.W.

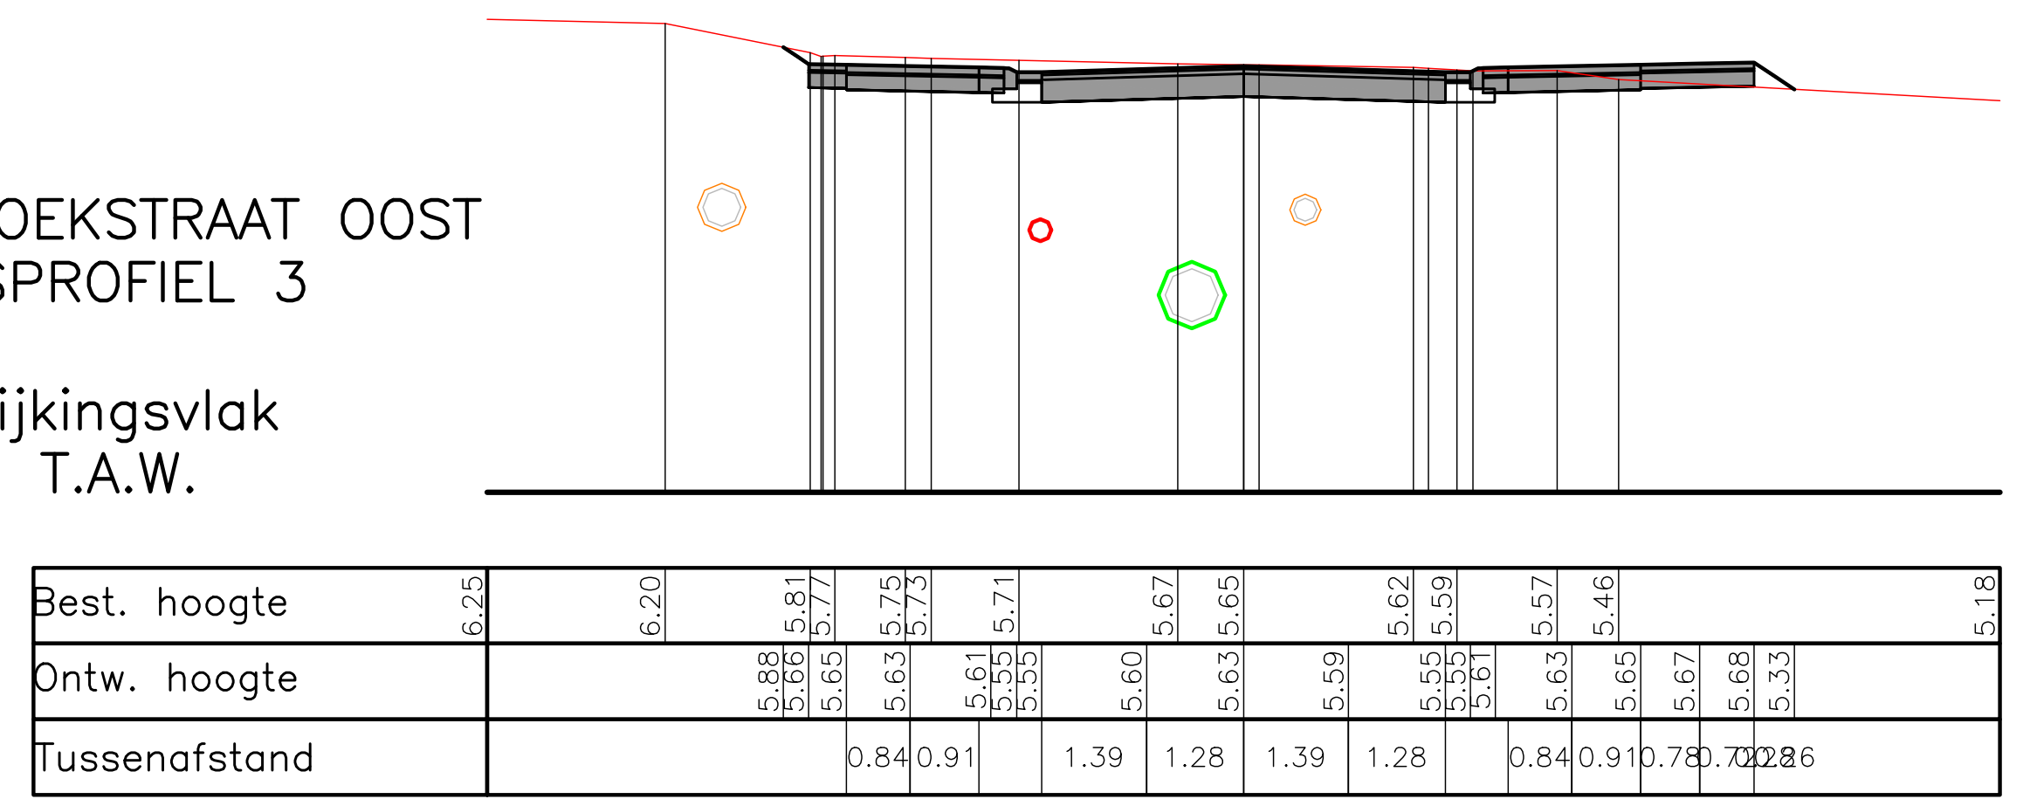

DUINHOEKSTRAAT OOST
DWARSPROFIEL 4

Vergelijkingsvlak
0.00m T.A.W.

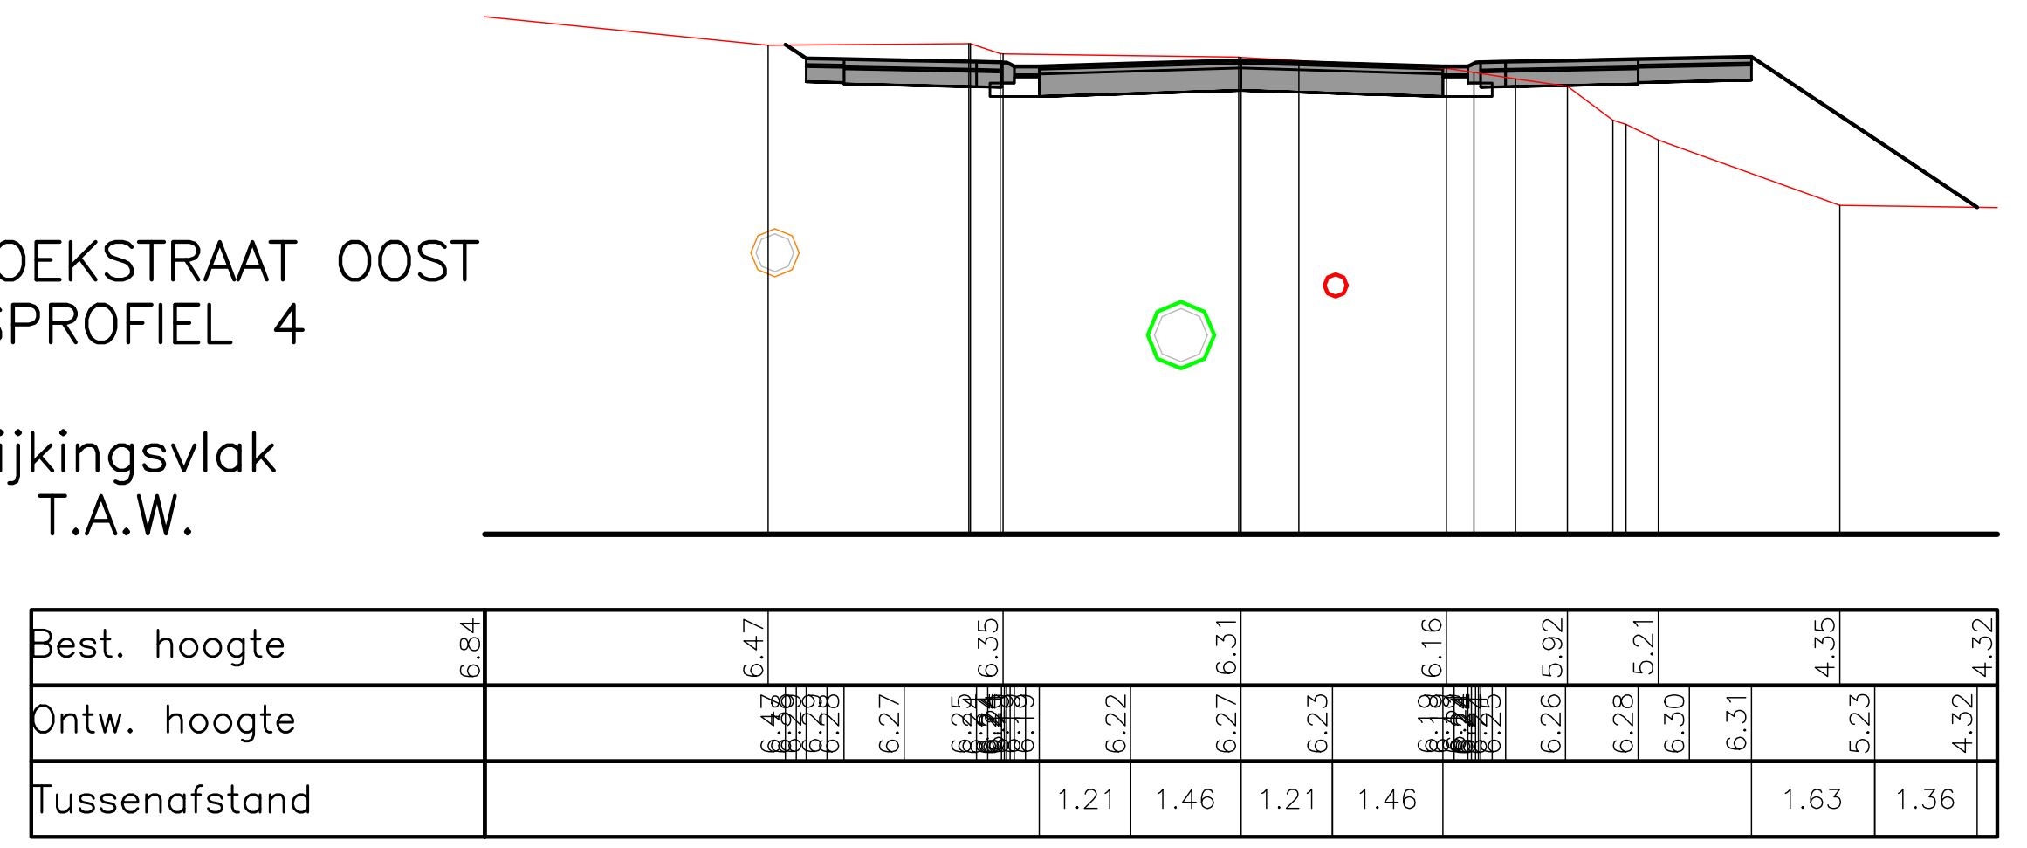

DUINHOEKSTRAAT OOST
DWARSPROFIEL 5

Vergelijkingsvlak
0.00m T.A.W.

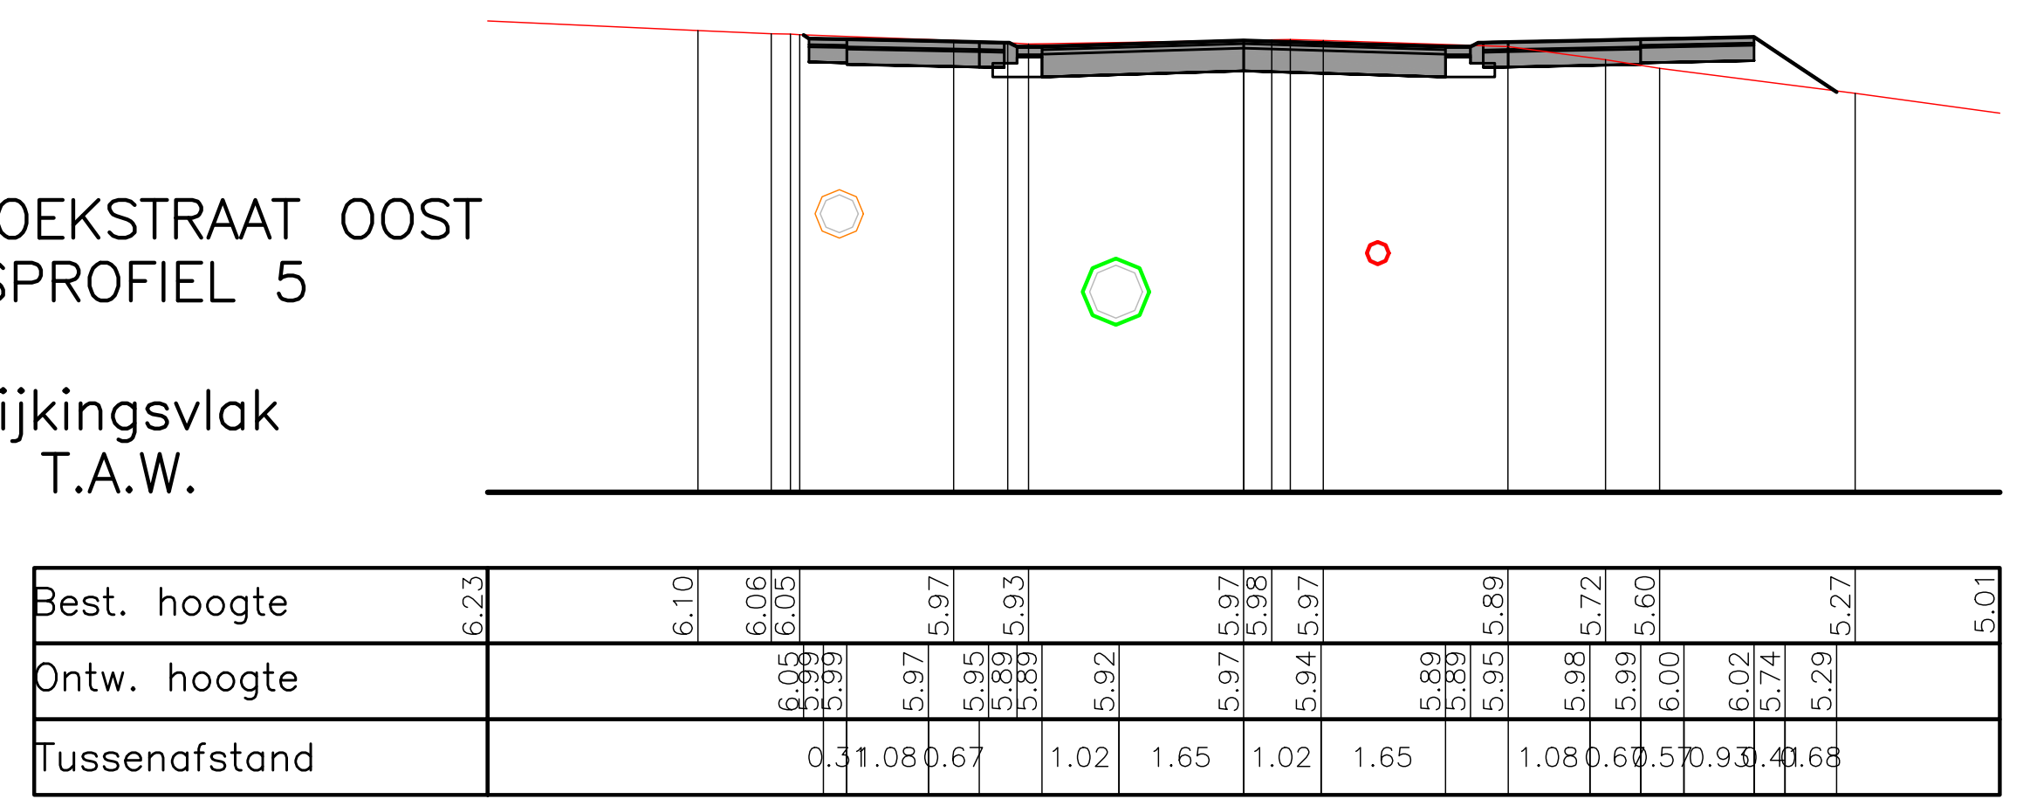

DUINHOEKSTRAAT OOST
DWARSPROFIEL 6

Vergelijkingsvlak
0.00m T.A.W.

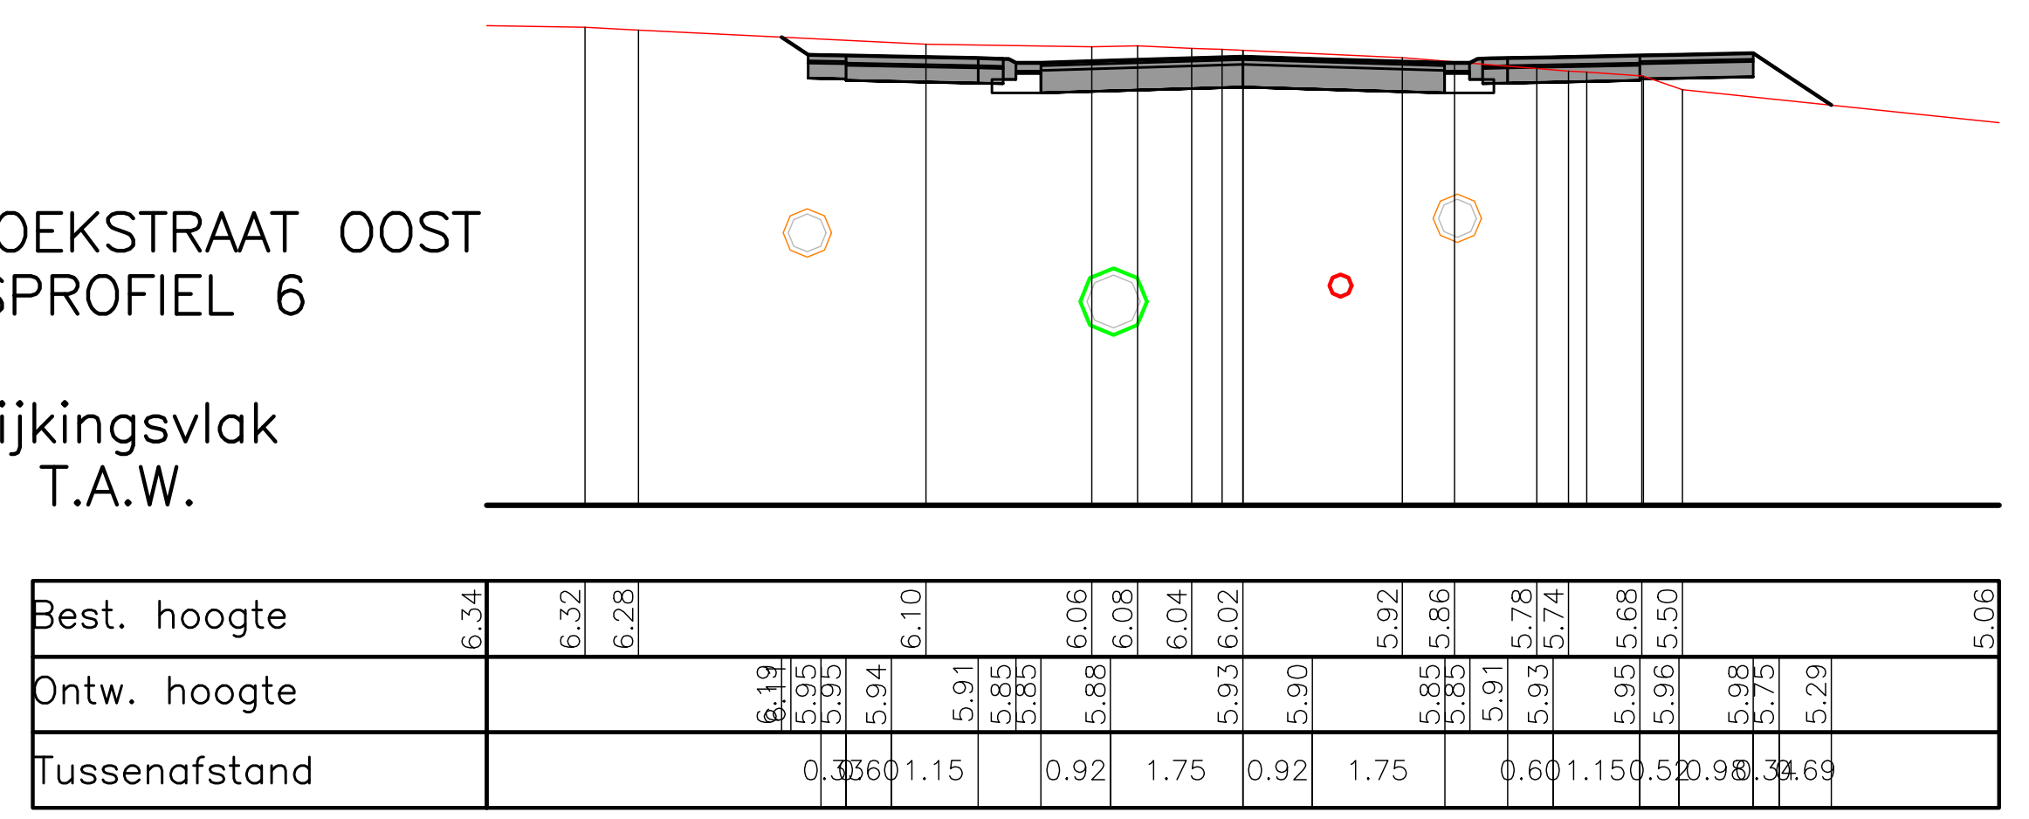

DUINHOEKSTRAAT OOST
DWARSPROFIEL 7

Vergelijkingsvlak
0.00m T.A.W.

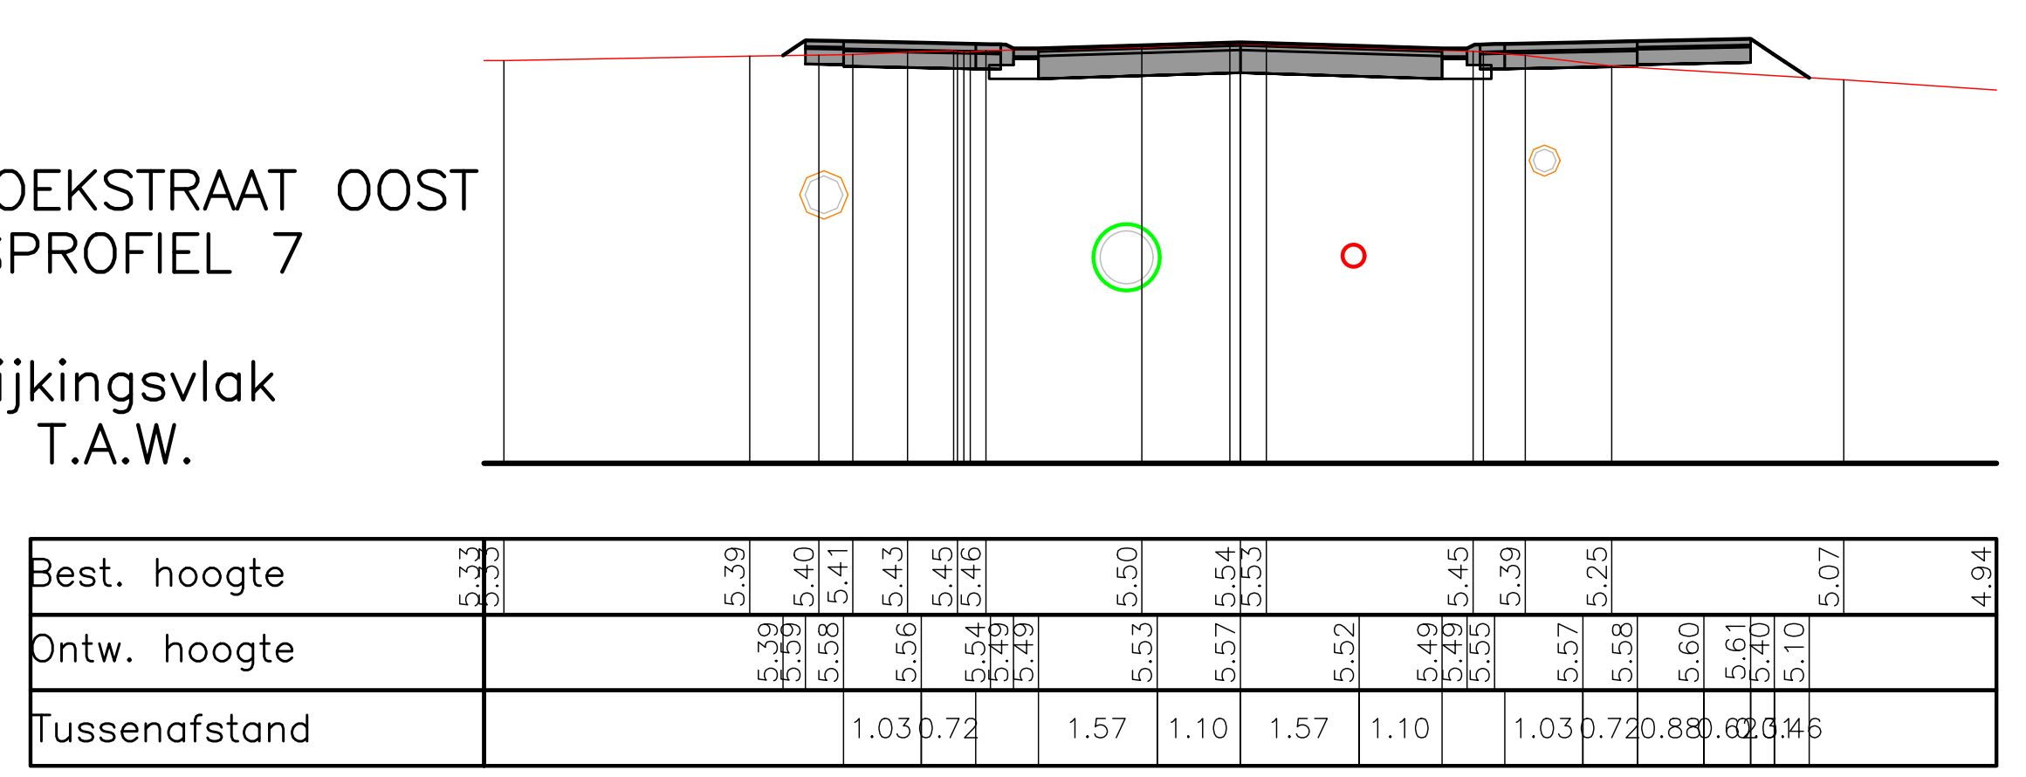

DUINHOEKSTRAAT OOST
DWARSPROFIEL 8

Vergelijkingsvlak
0.00m T.A.W.

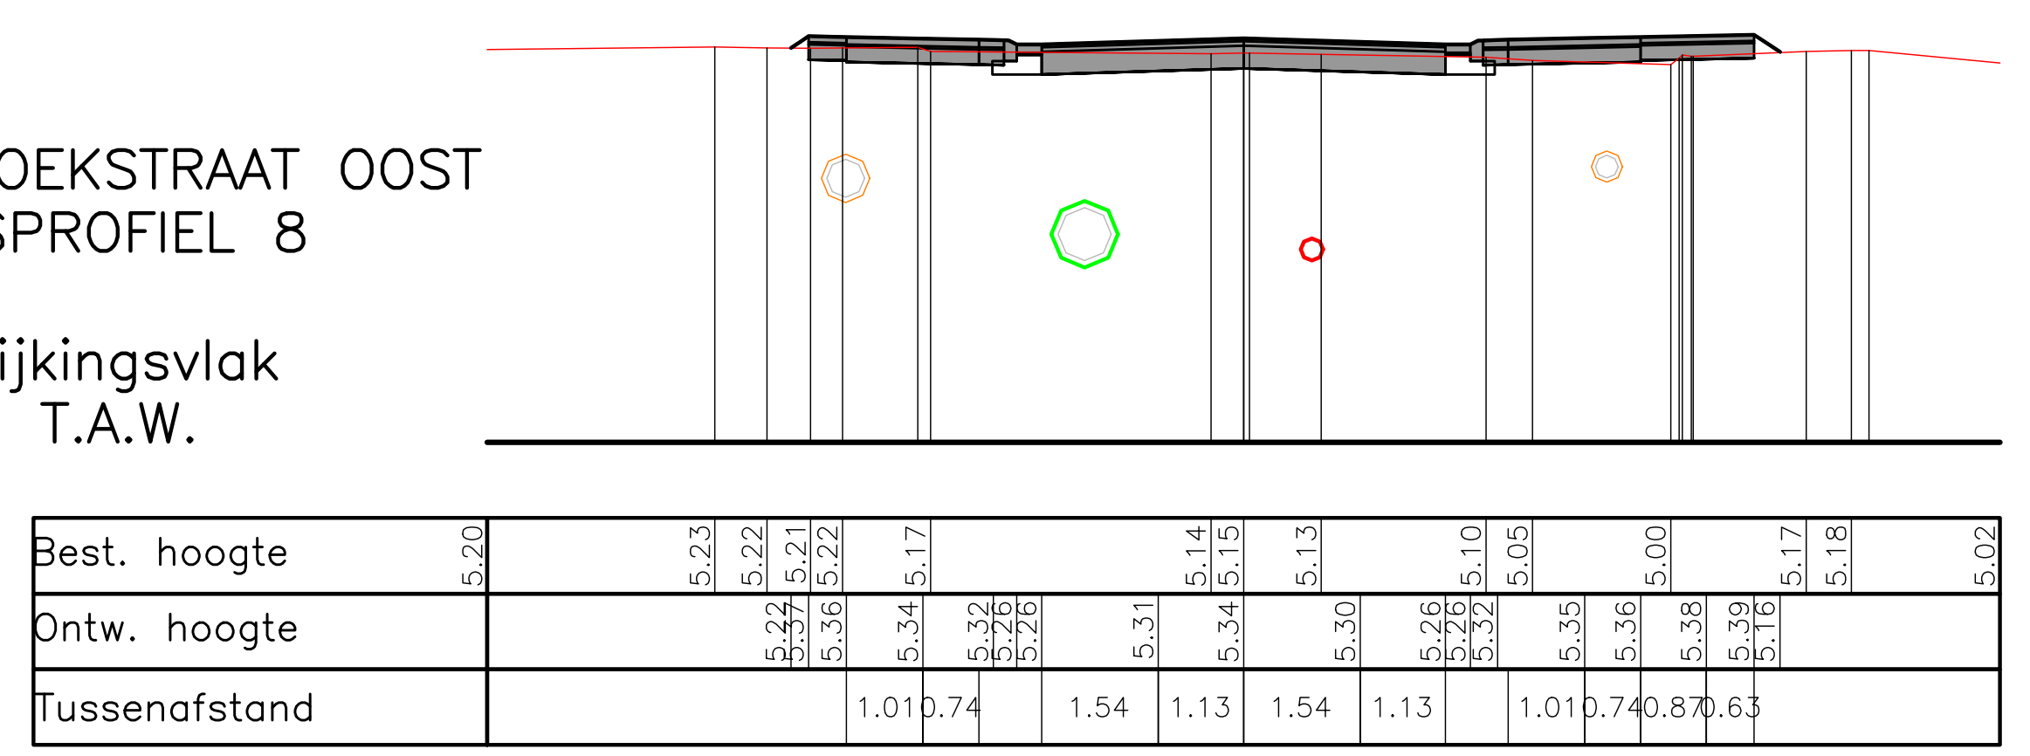

DUINHOEKSTRAAT OOST
DWARSPROFIEL 9

Vergelijkingsvlak
0.00m T.A.W.

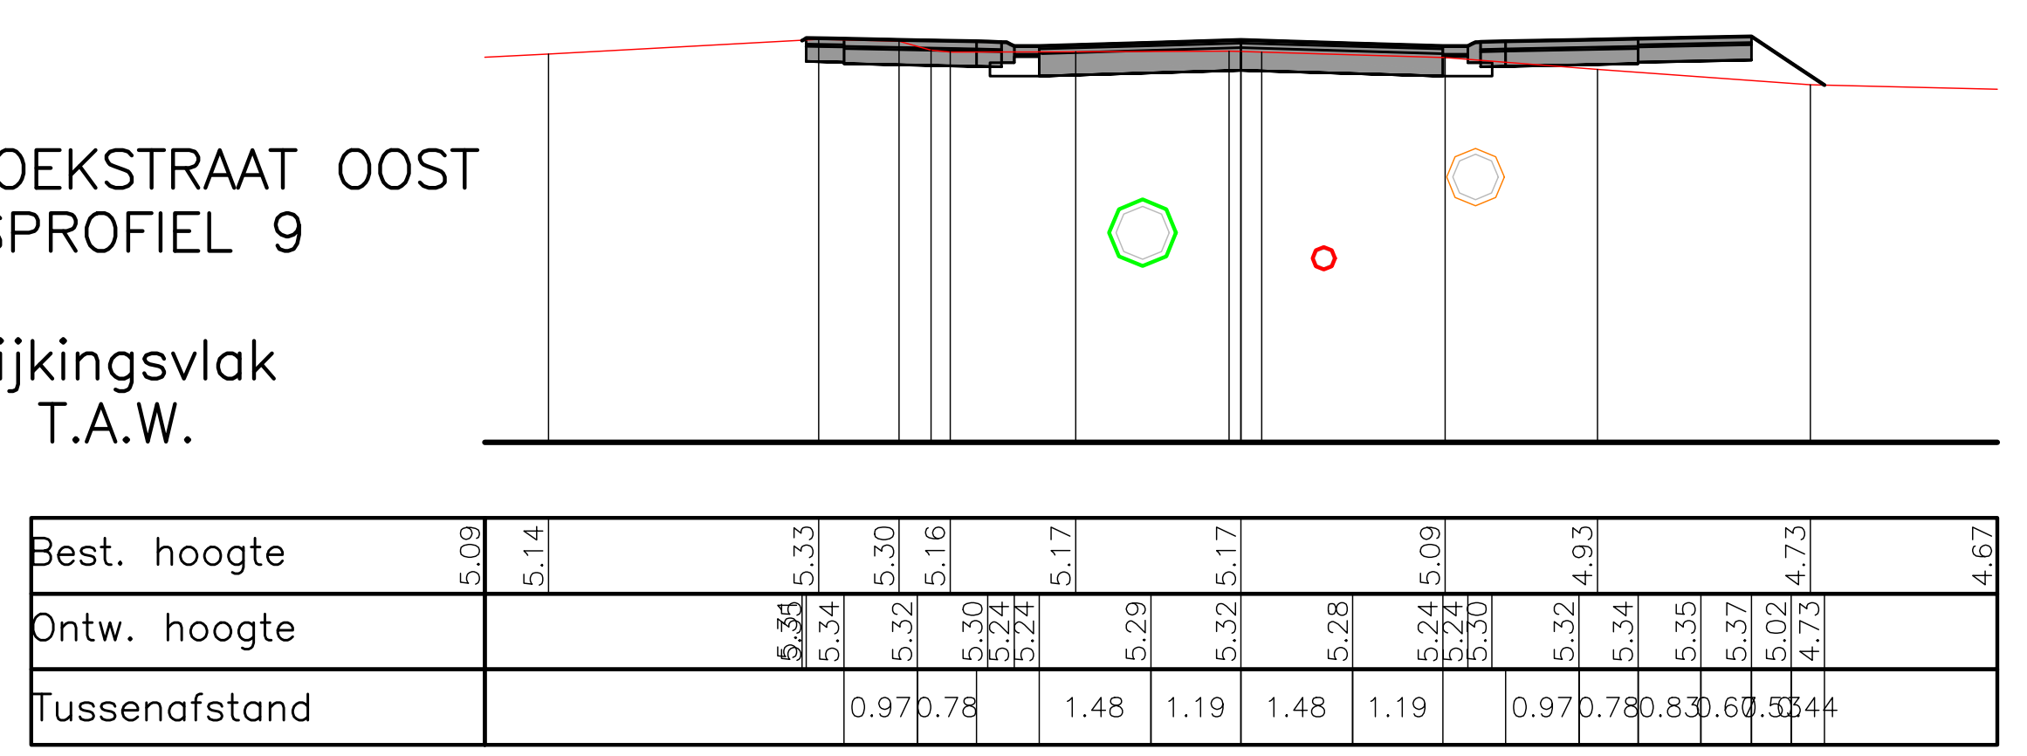

DUINHOEKSTRAAT OOST
DWARSPROFIEL 10

Vergelijkingsvlak
0.00m T.A.W.

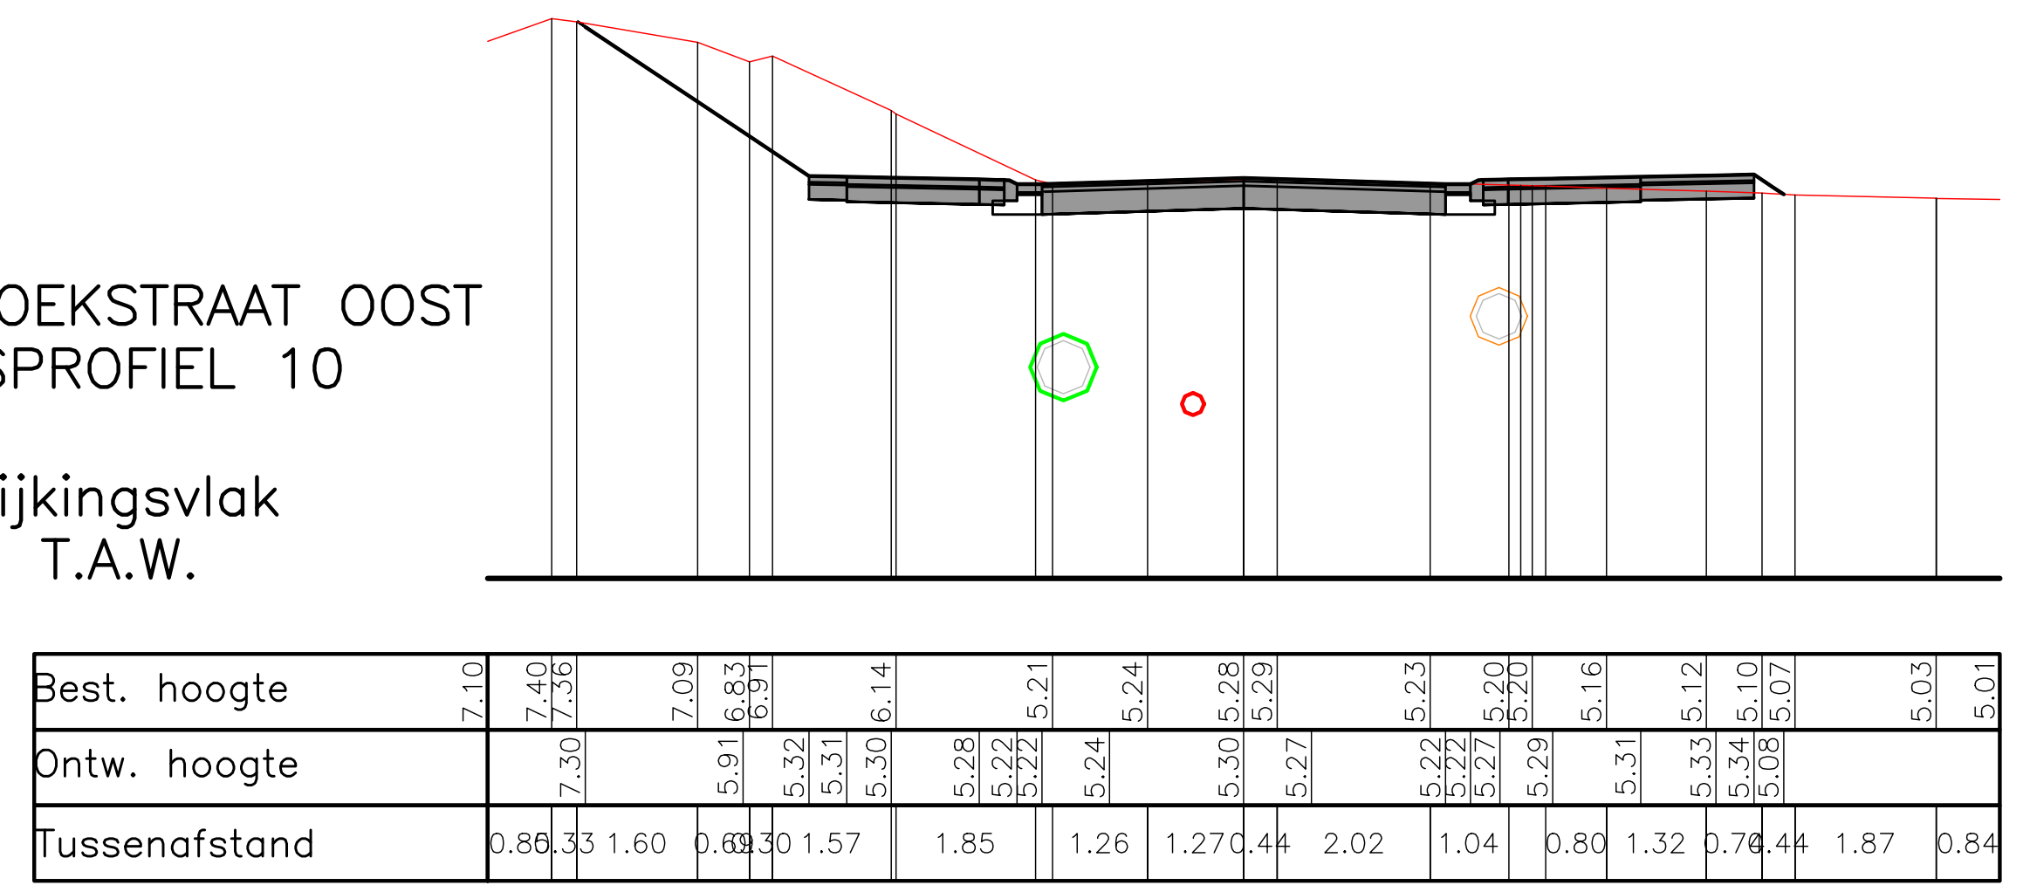

DUINHOEKSTRAAT OOST
DWARSPROFIEL 11

Vergelijkingsvlak
0.00m T.A.W.

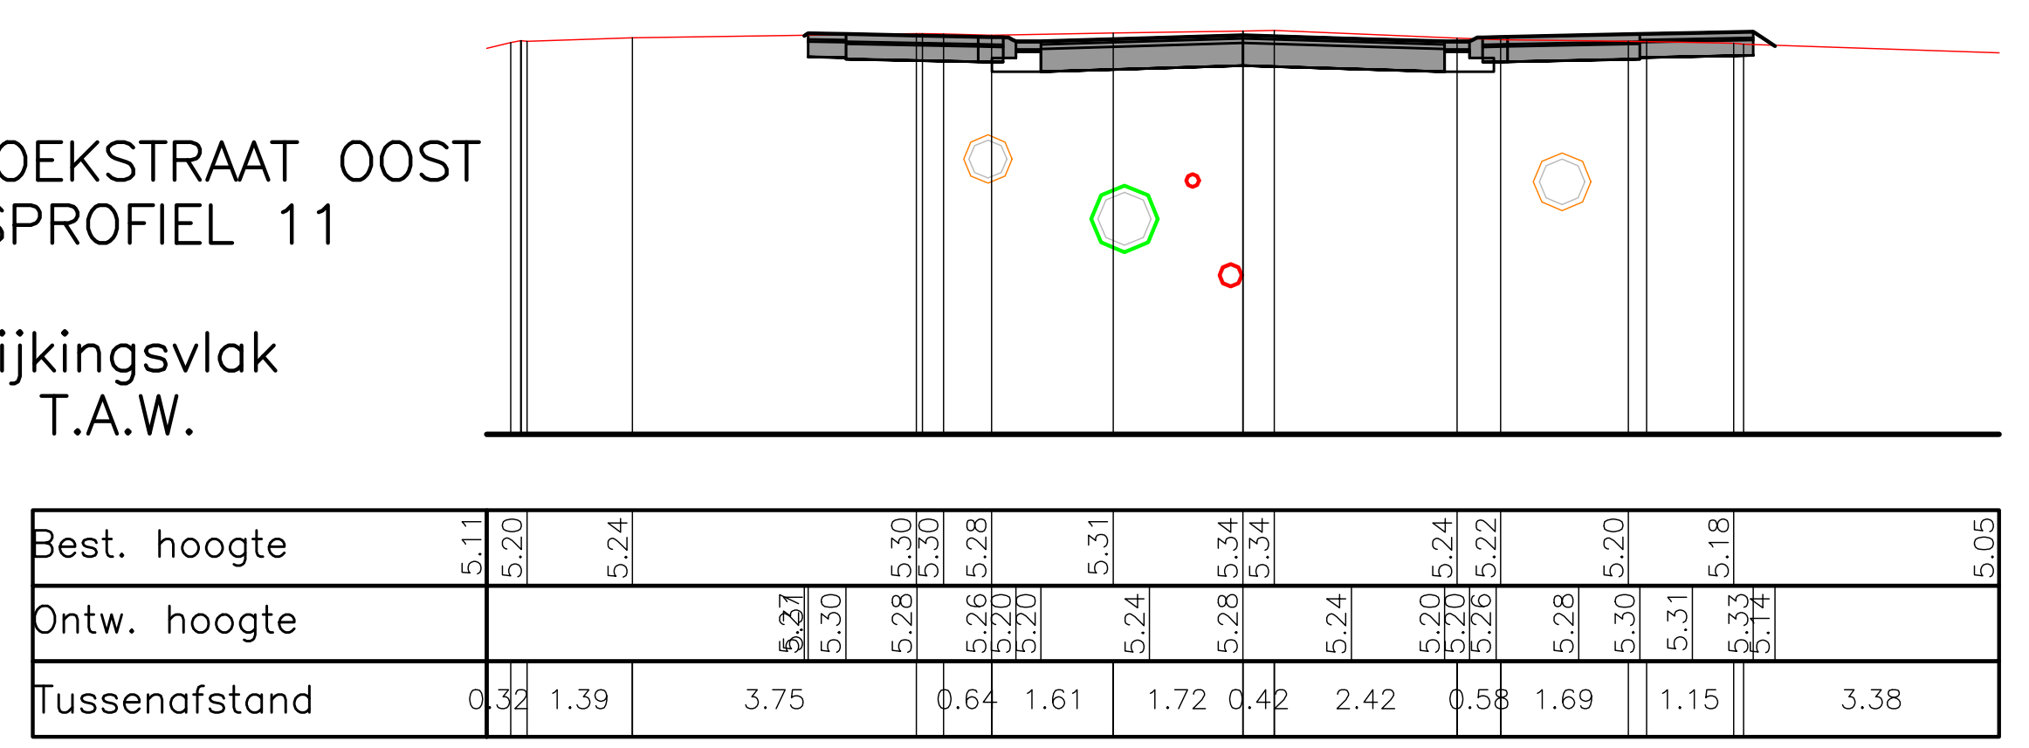

DUINHOEKSTRAAT OOST
DWARSPROFIEL 12

Vergelijkingsvlak
0.00m T.A.W.

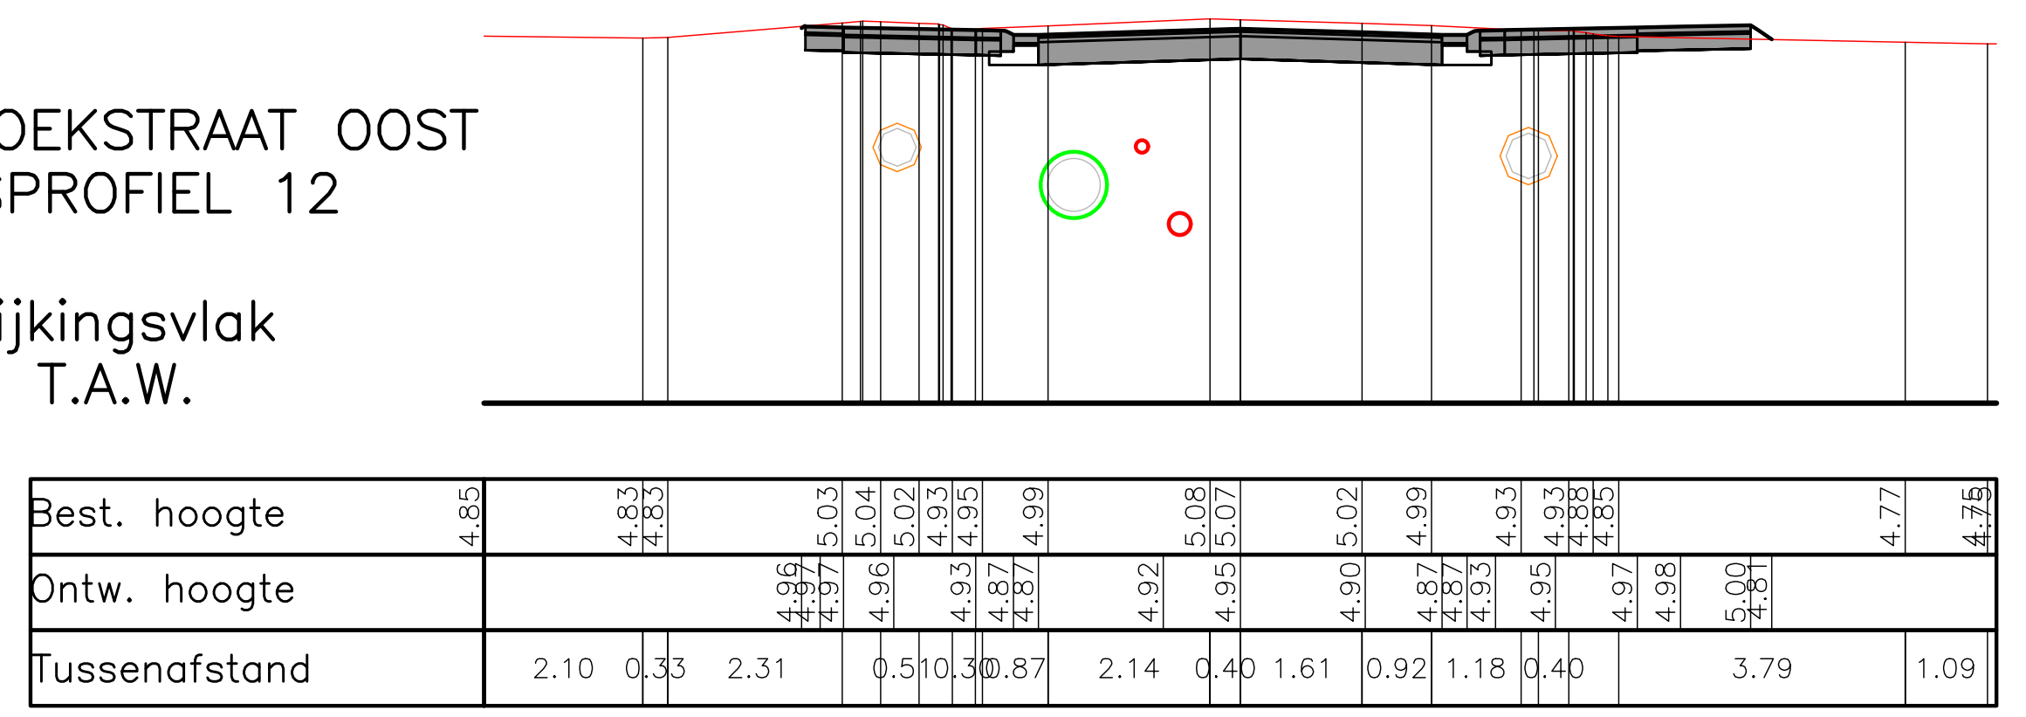

DUINHOEKSTRAAT OOST
DWARSPROFIEL 13

Vergelijkingsvlak
0.00m T.A.W.

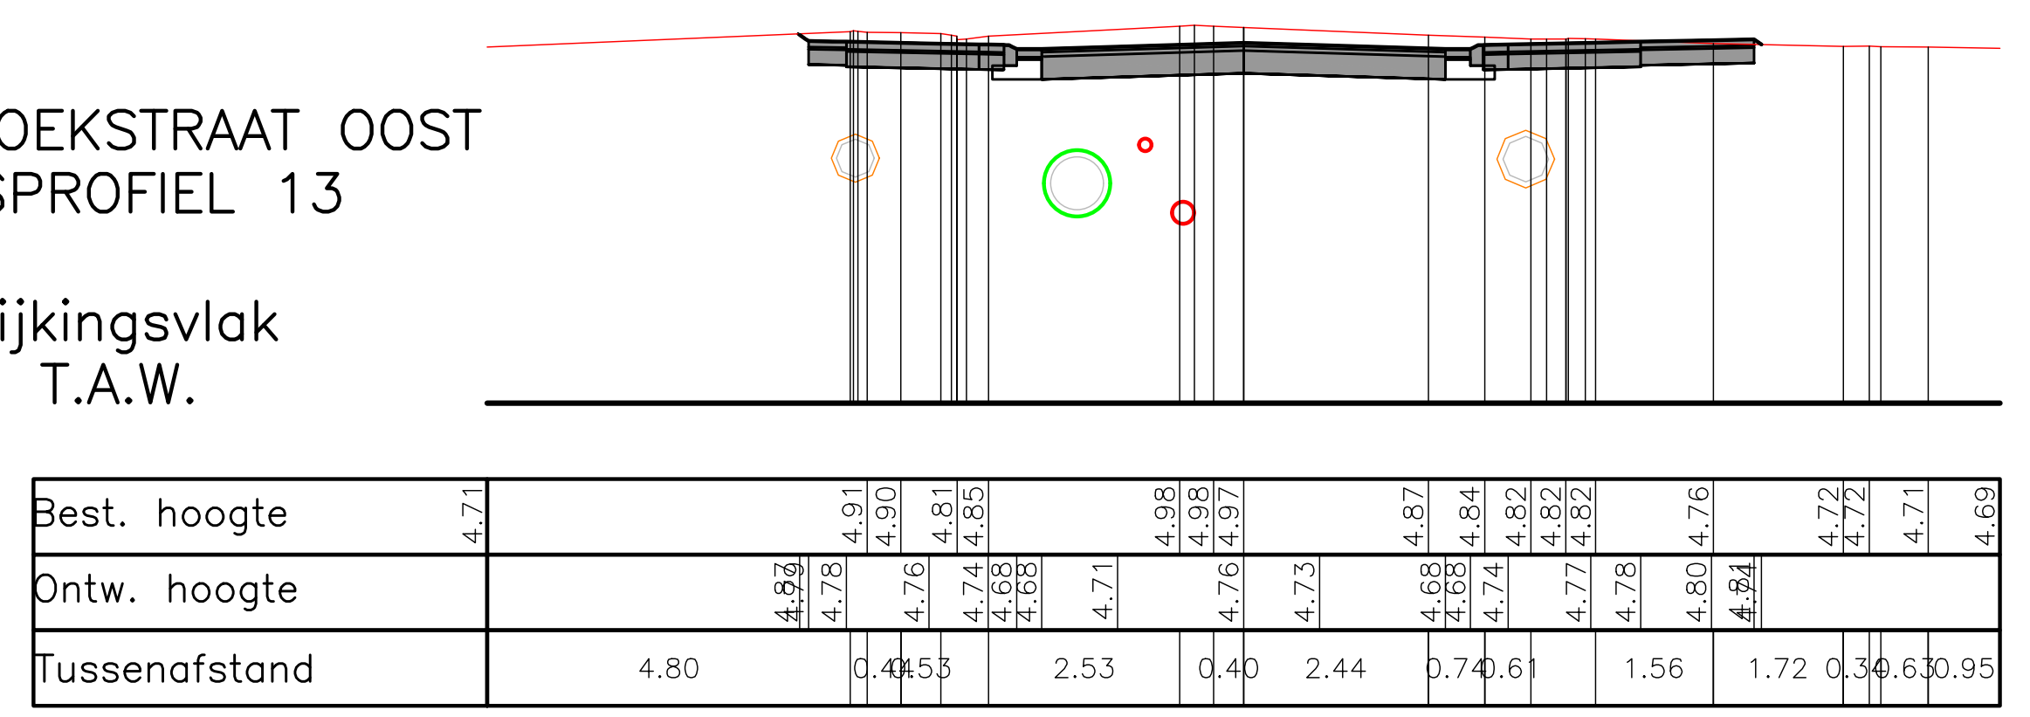

DUINHOEKSTRAAT OOST
DWARSPROFIEL 14

Vergelijkingsvlak
0.00m T.A.W.

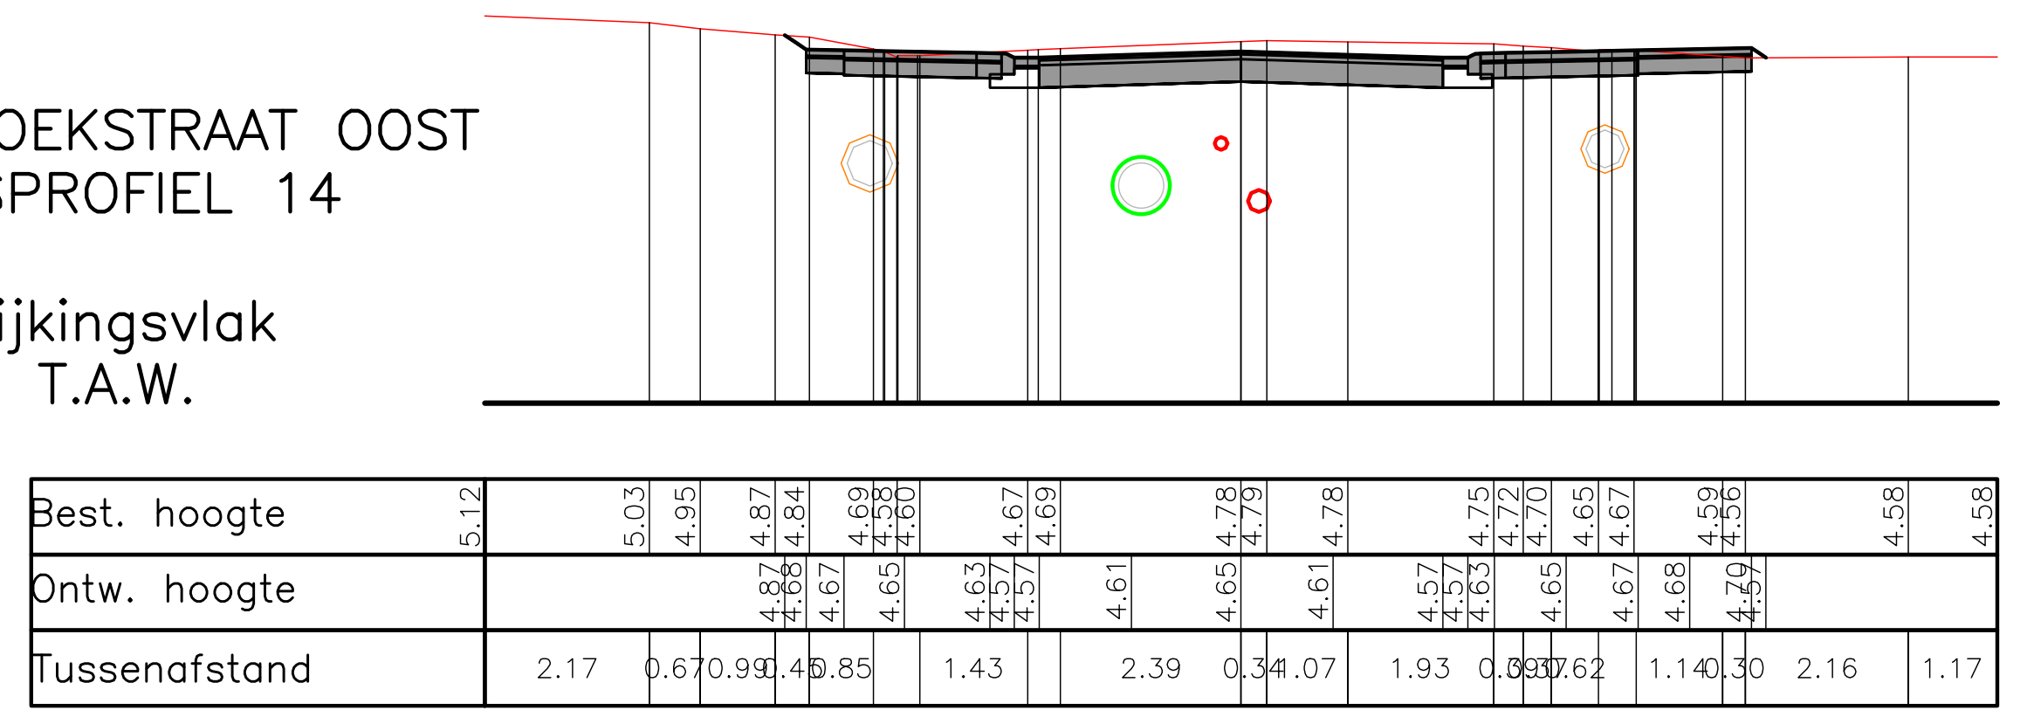

DUINHOEKSTRAAT OOST
DWARSPROFIEL 15

Vergelijkingsvlak
0.00m T.A.W.

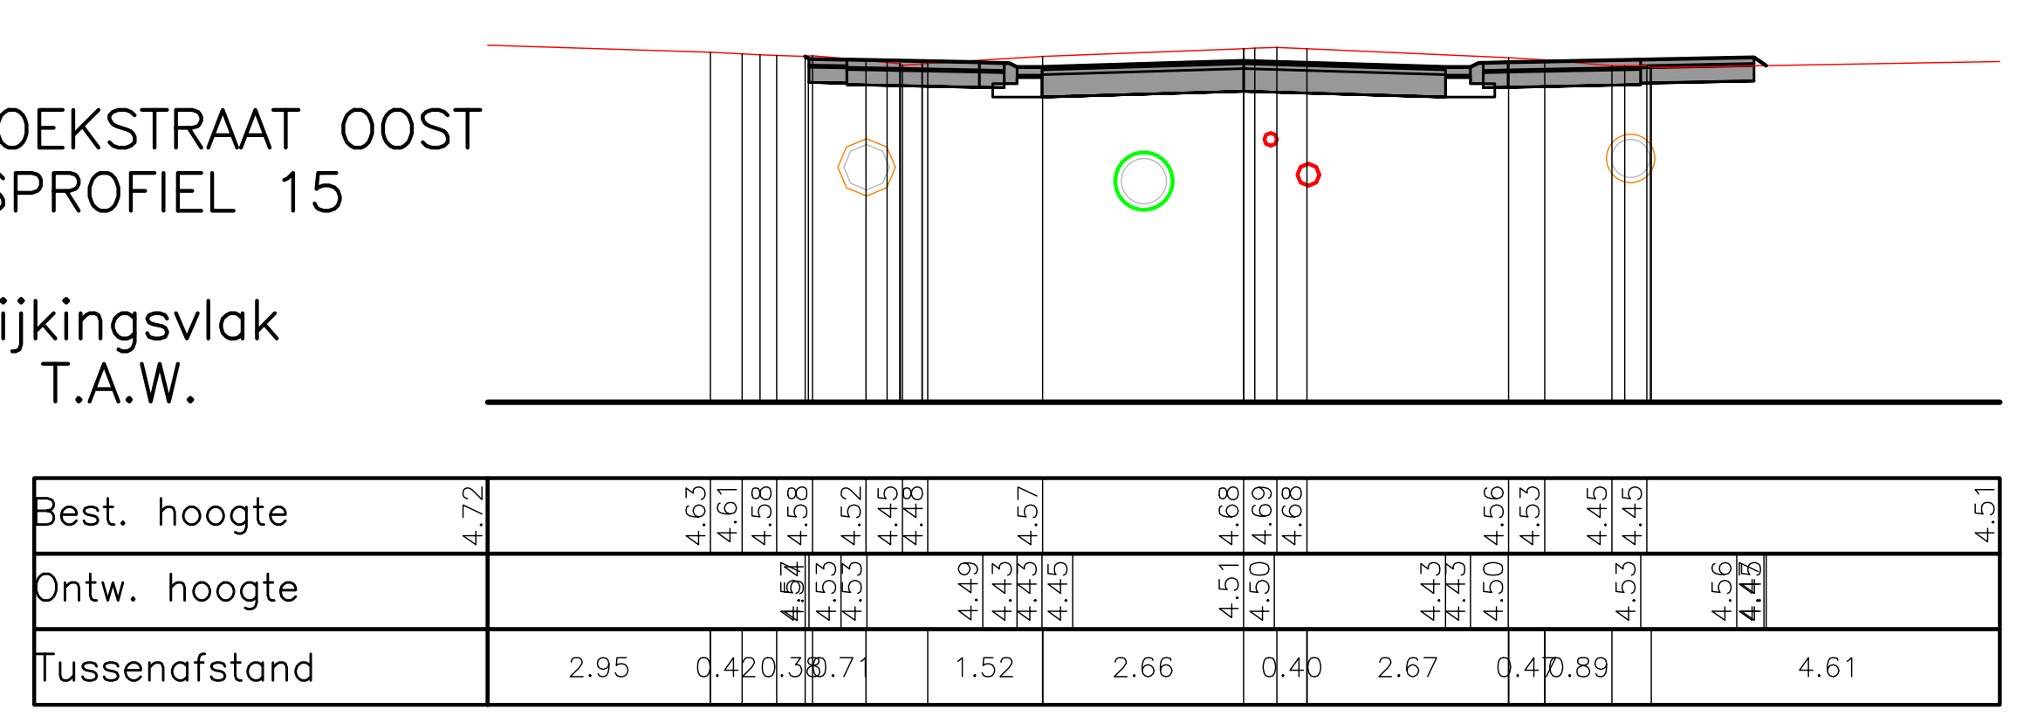

DUINHOEKSTRAAT OOST
DWARSPROFIEL 16

Vergelijkingsvlak
0.00m T.A.W.

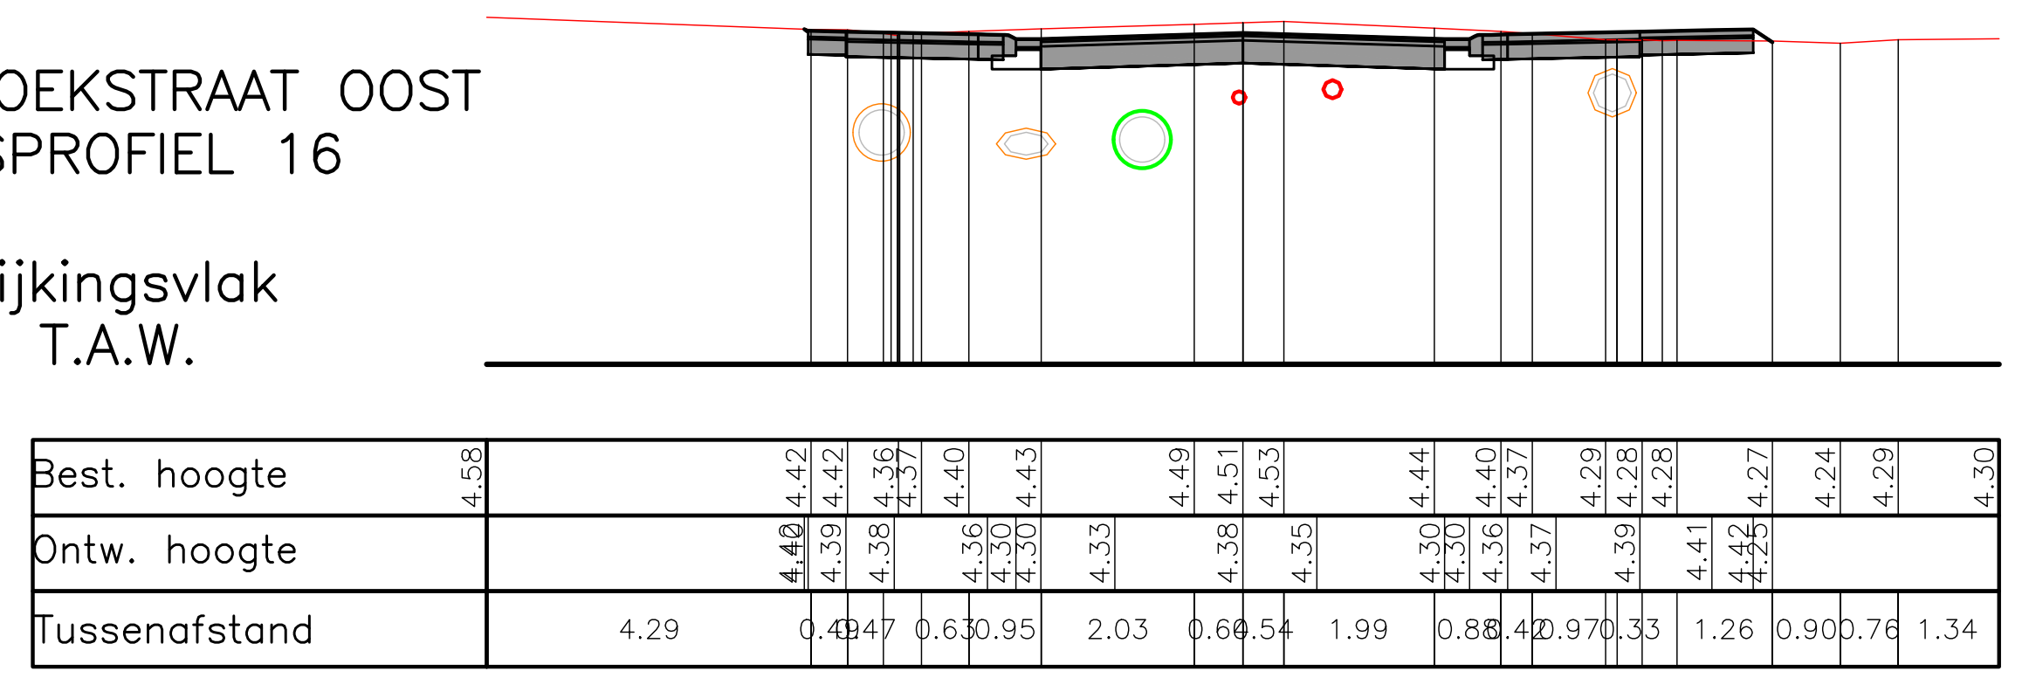

DUINHOEKSTRAAT OOST
DWARSPROFIEL 17

Vergelijkingsvlak
0.00m T.A.W.

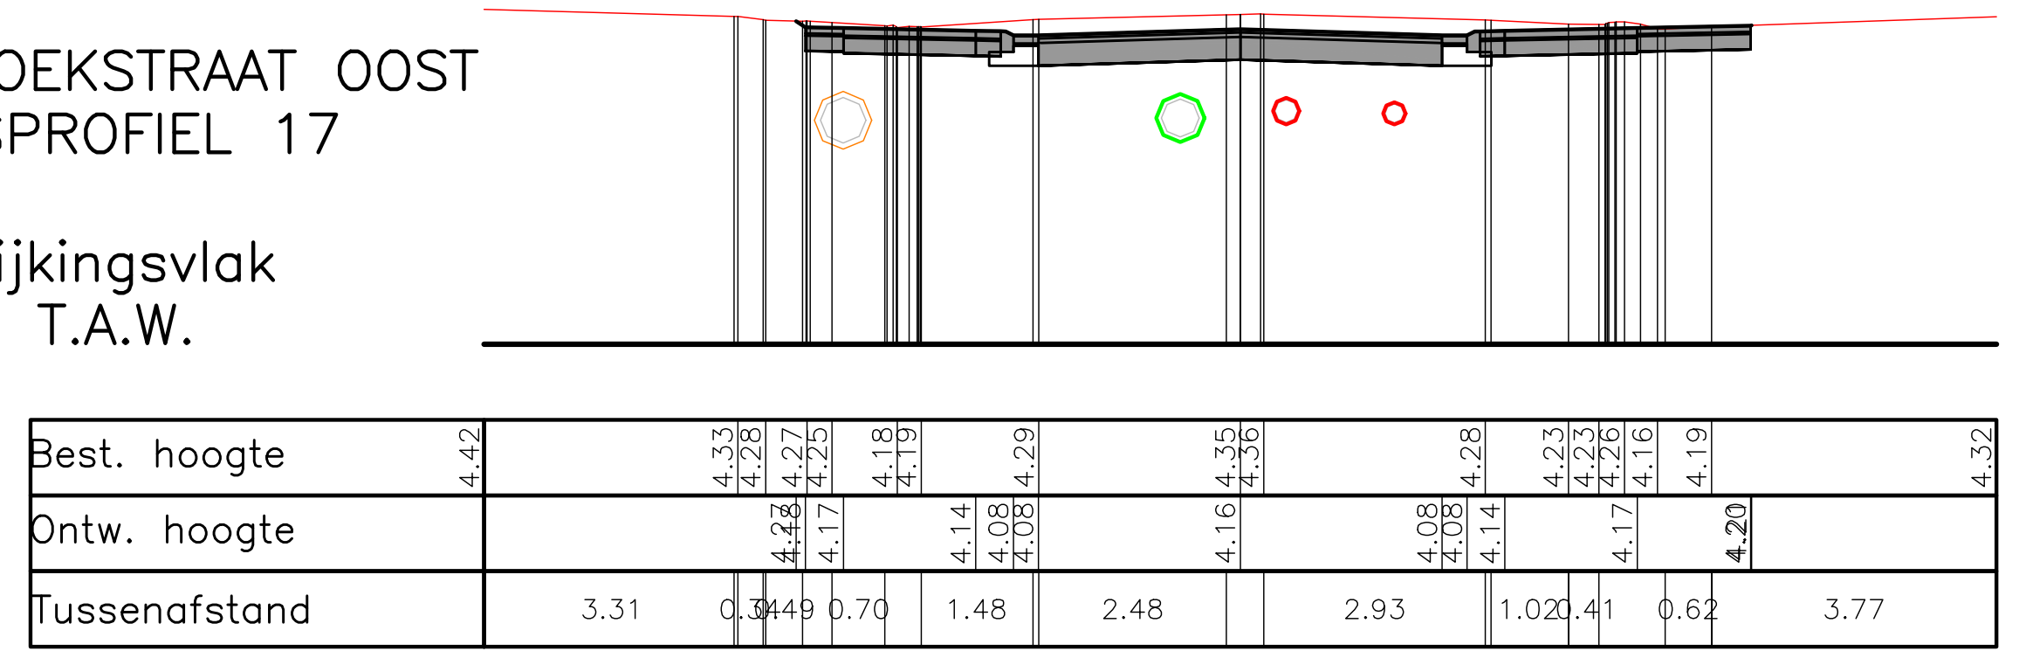

DUINHOEKSTRAAT OOST
DWARSPROFIEL 18

Vergelijkingsvlak
0.00m T.A.W.

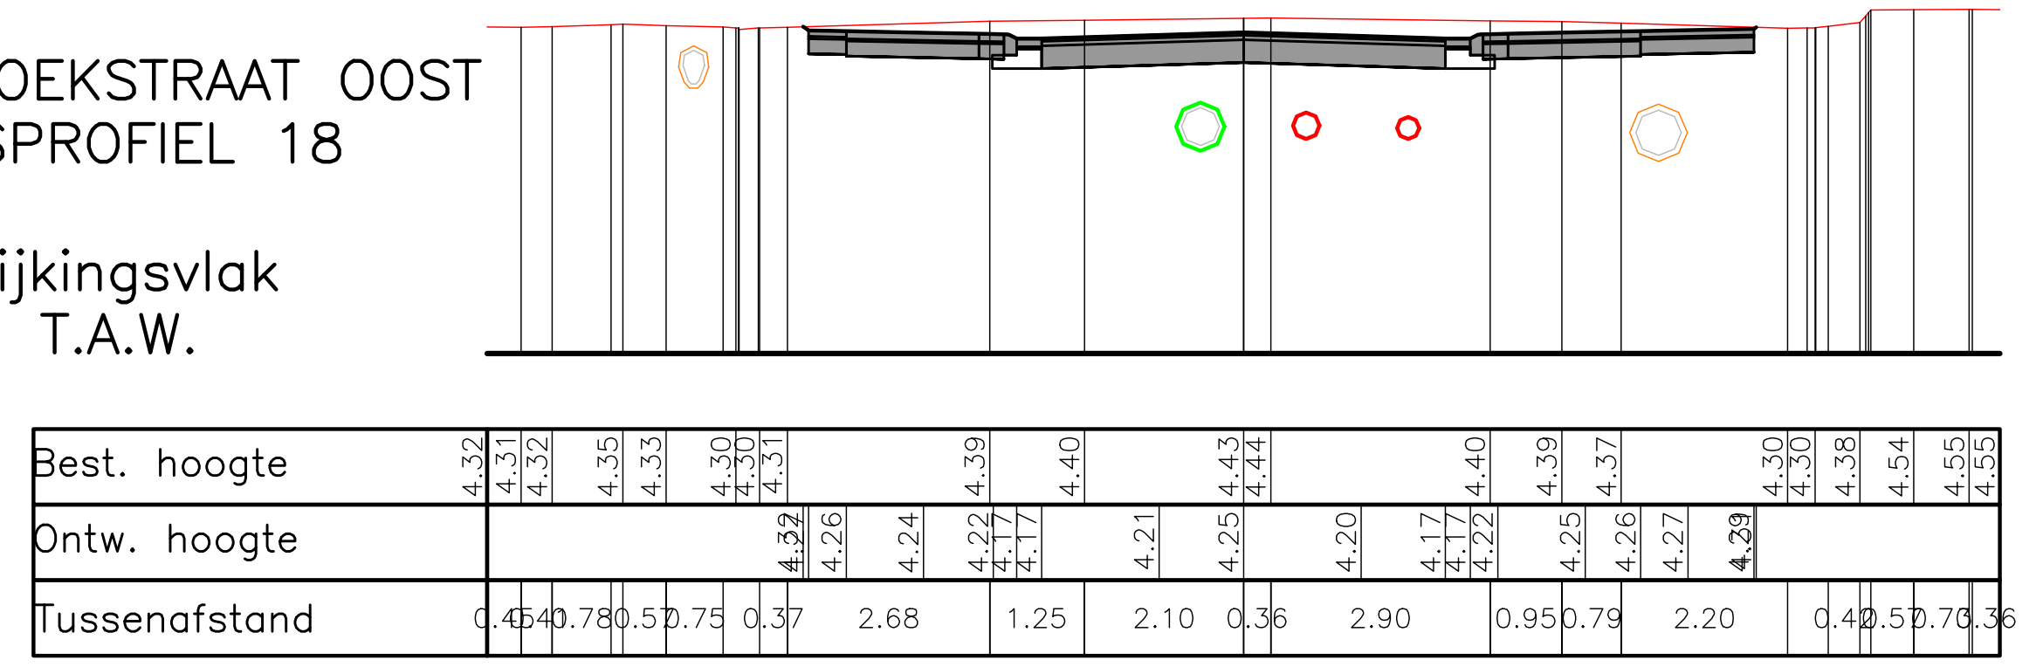

DUINHOEKSTRAAT OOST
DWARSPROFIEL 19

Vergelijkingsvlak
0.00m T.A.W.

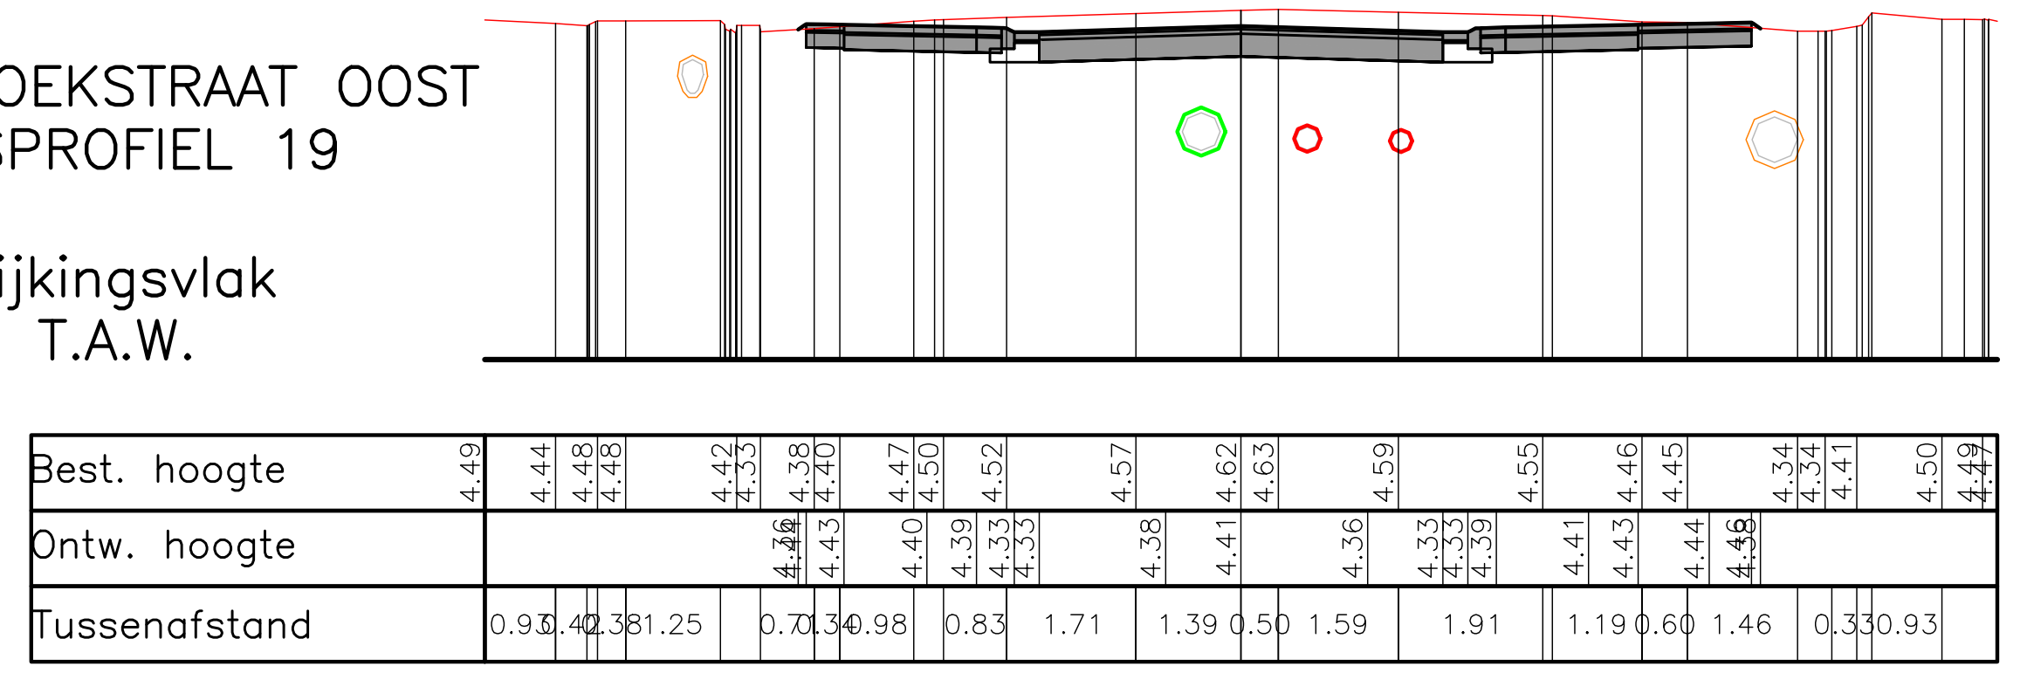

DUINHOEKSTRAAT OOST
DWARSPROFIEL 20

Vergelijkingsvlak
0.00m T.A.W.

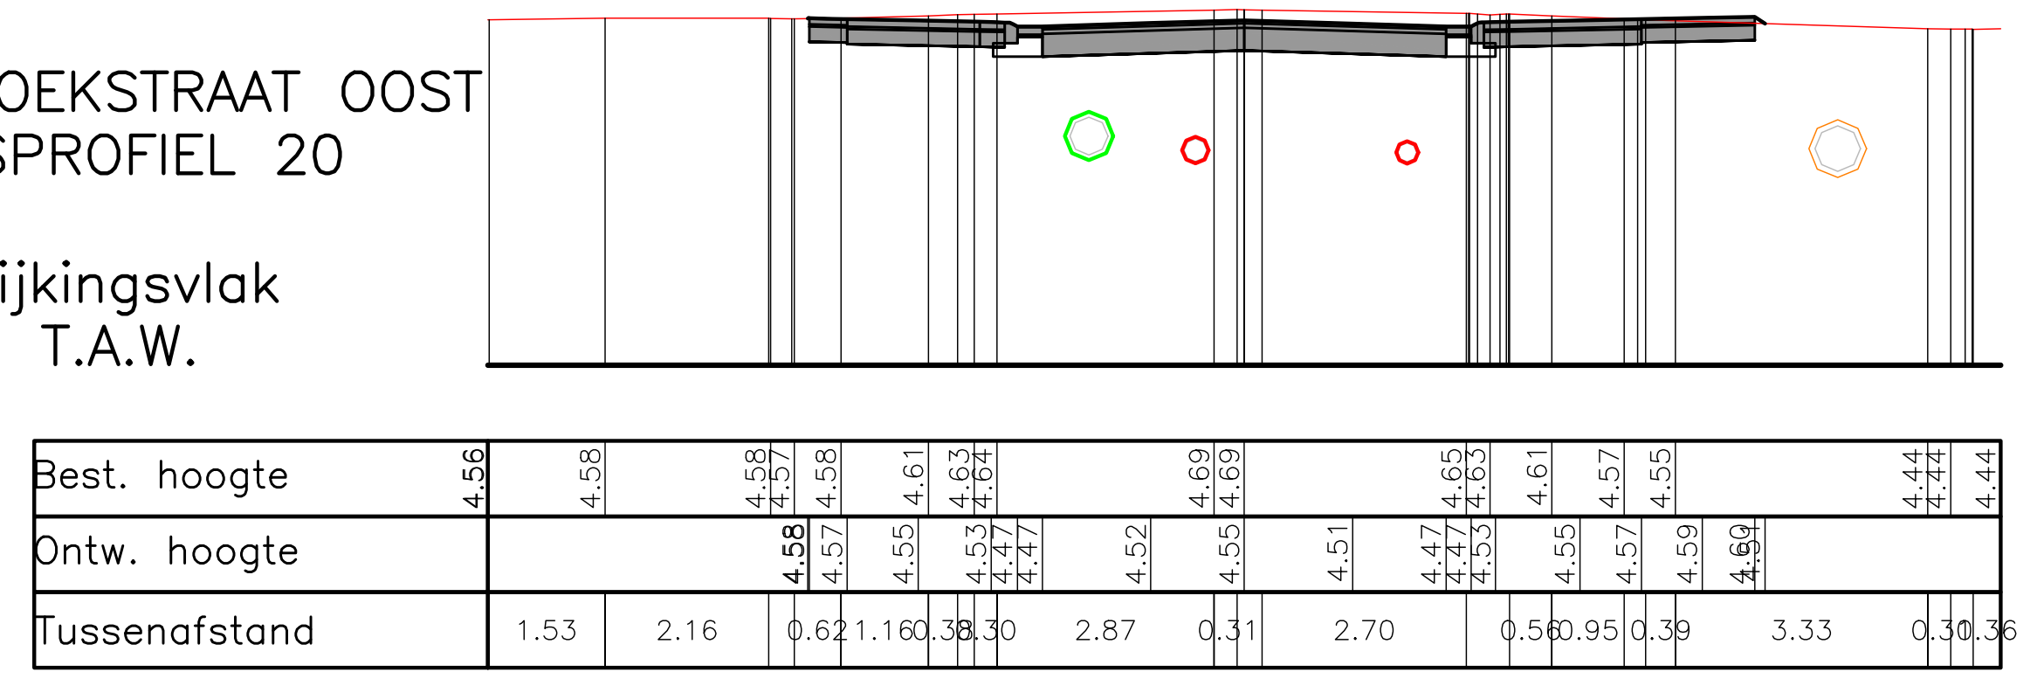

VLAAMSE OVERHEID
AGENTSCHAP WEGEN EN VERKEER
Wegen en Verkeer West-Vlaanderen
Markt 1, 8000 Brugge
Tel. 050 44 11 11 – fax. 050 34 23 81
e-mail: wegen.westvlaanderen@vlaanderen.be

Studiebureau:
B.V.B.A. Studiebureau ir. Jonckheere
Koningin Astridlaan 134/5
8200 Brugge.

Koen Jonckheere,
zaakvoerder.

Projectnummer	Dossiernummer	Besteknummer
1026	8459	16DE/02/81

plotbestand	Cad-bestand
1M3D8J010281804.plt	8459 4a GRONDPLAN CIVIL.dwg

Opgemaakt door de verantwoordelijke ingenieur.
Brugge

ir. J. Vetters

Gezien en voorgesteld door het afdelingshoofd,
Brugge,

ir. Hubert Decramer

Nummer van het plan

entiteitscode	prefix	volgnummer	fase	index
1M3D8J	**P**	**102818**		**00**

Datum opmaak: 24/09/2010

Aangebrachte wijzigingen

Ind.	Aard	Datum

GEWESTWEG N386

Gemeente De PANNE

N386 – De Panne:
Duinhoekstraat. Rioleringswerken +
afkoppelen RWA Duinendaele en Duinhoek 1 en 2.
VAK : ROND PUNT – LANGGELEEDSTRAAT.
DWARSPROFIELEN
VOORONTWERP WEGENIS- EN RIOLERINGSWERKEN

Afmetingen plan	Prijs	Schaal	Kilometerpunten	
1,66 x 0,60 = 1,00m²	5.00 Euro	VERSCHILLENDE.	van 0,000	tot 3,407