




## RAPPORT 516

Archeologienota  
Diest, Michel Theysstraat  
Verbouwing van een portierswoning  
en bouw van twee woningen

### Bijlagen

Hanne De Langhe & Petra Driesen  
November 2017

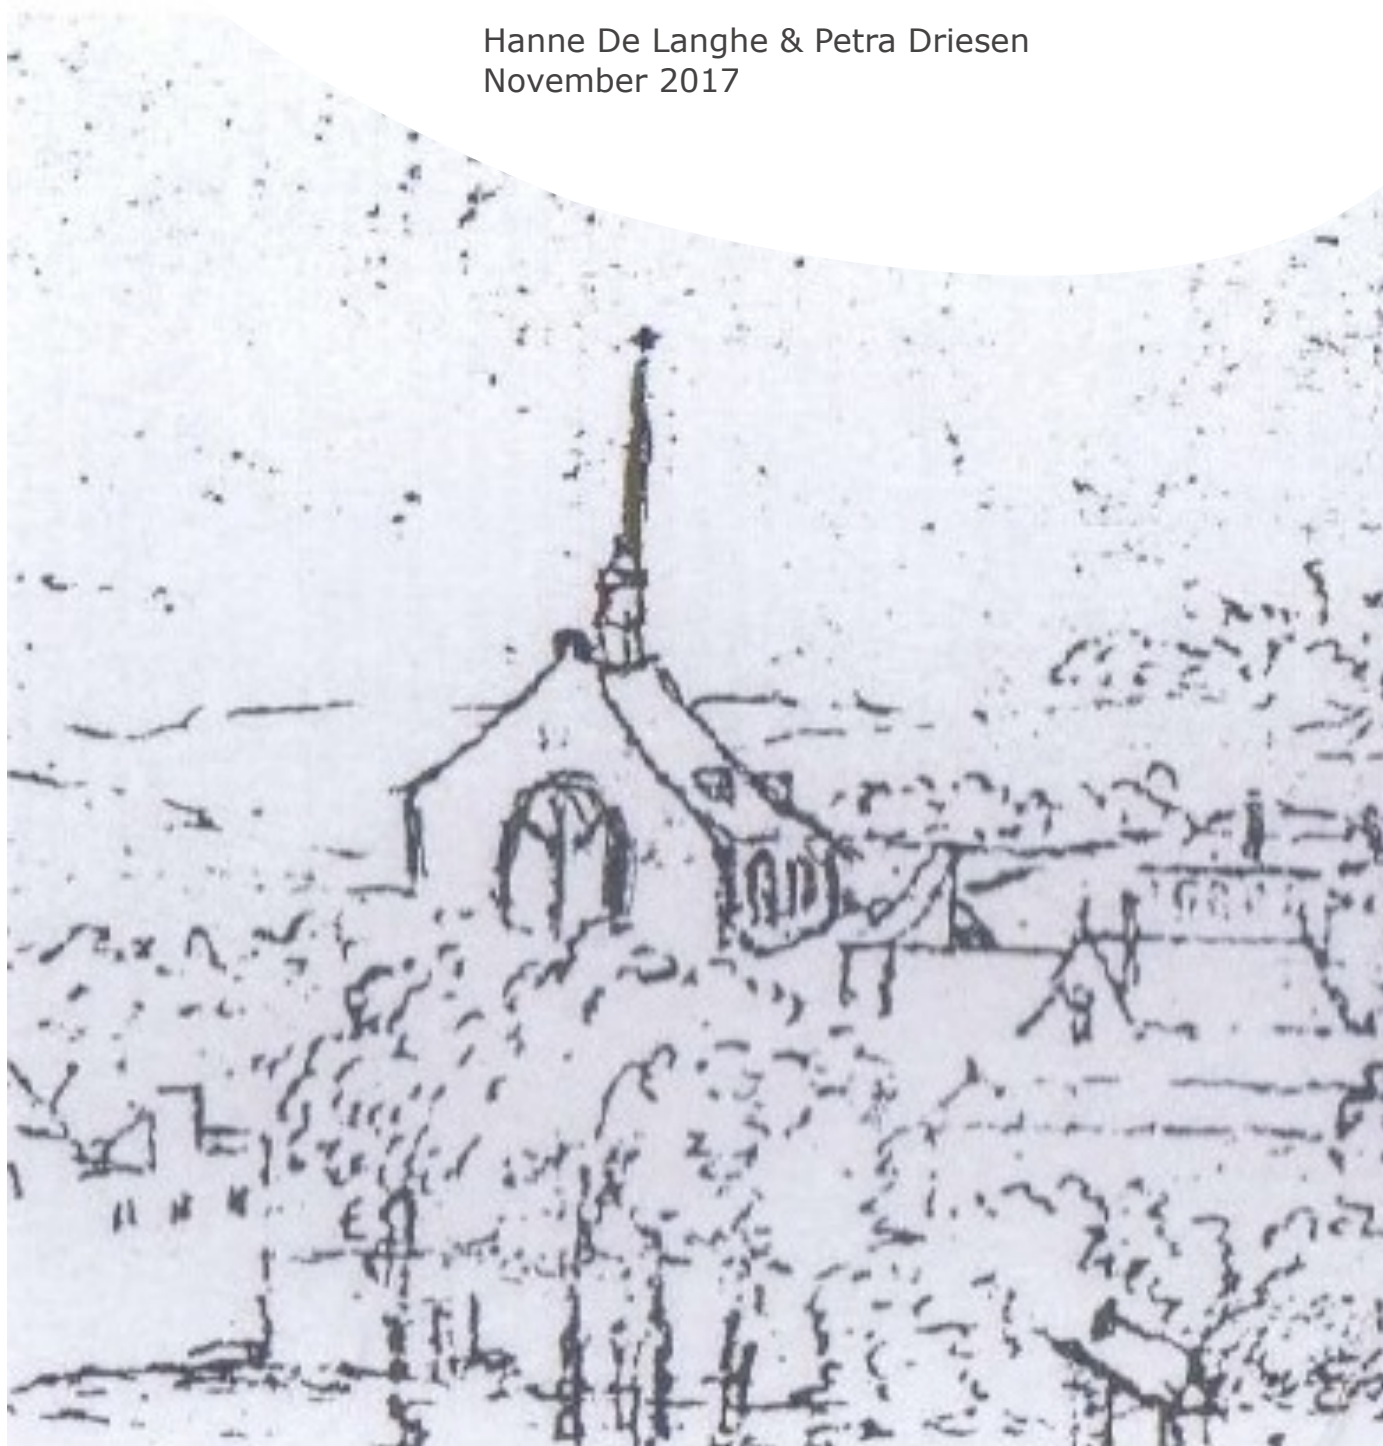

## BIJLAGEN

Bijlage 1: Periodentabel A4

Bijlage 2: Kadasterplan

Bijlage 3: Afbeeldingenlijst

Bijlage 4: Inplantingsplan

Bijlage 5: Ontworpen toestand nieuwbouw


Bijlage 6: Ontworpen toestand portierswoning

Bijlage 7: Principesnede nieuwbouw

Bijlage 8: Overzichtsplan aanwezige nutsleidingen op bestaande toestand (BT)

Bijlage 9: Proefsleuvenplan op bestaande toestand (BT)

Bijlage 10: Proefsleuvenplan op ontworpen toestand (OT)

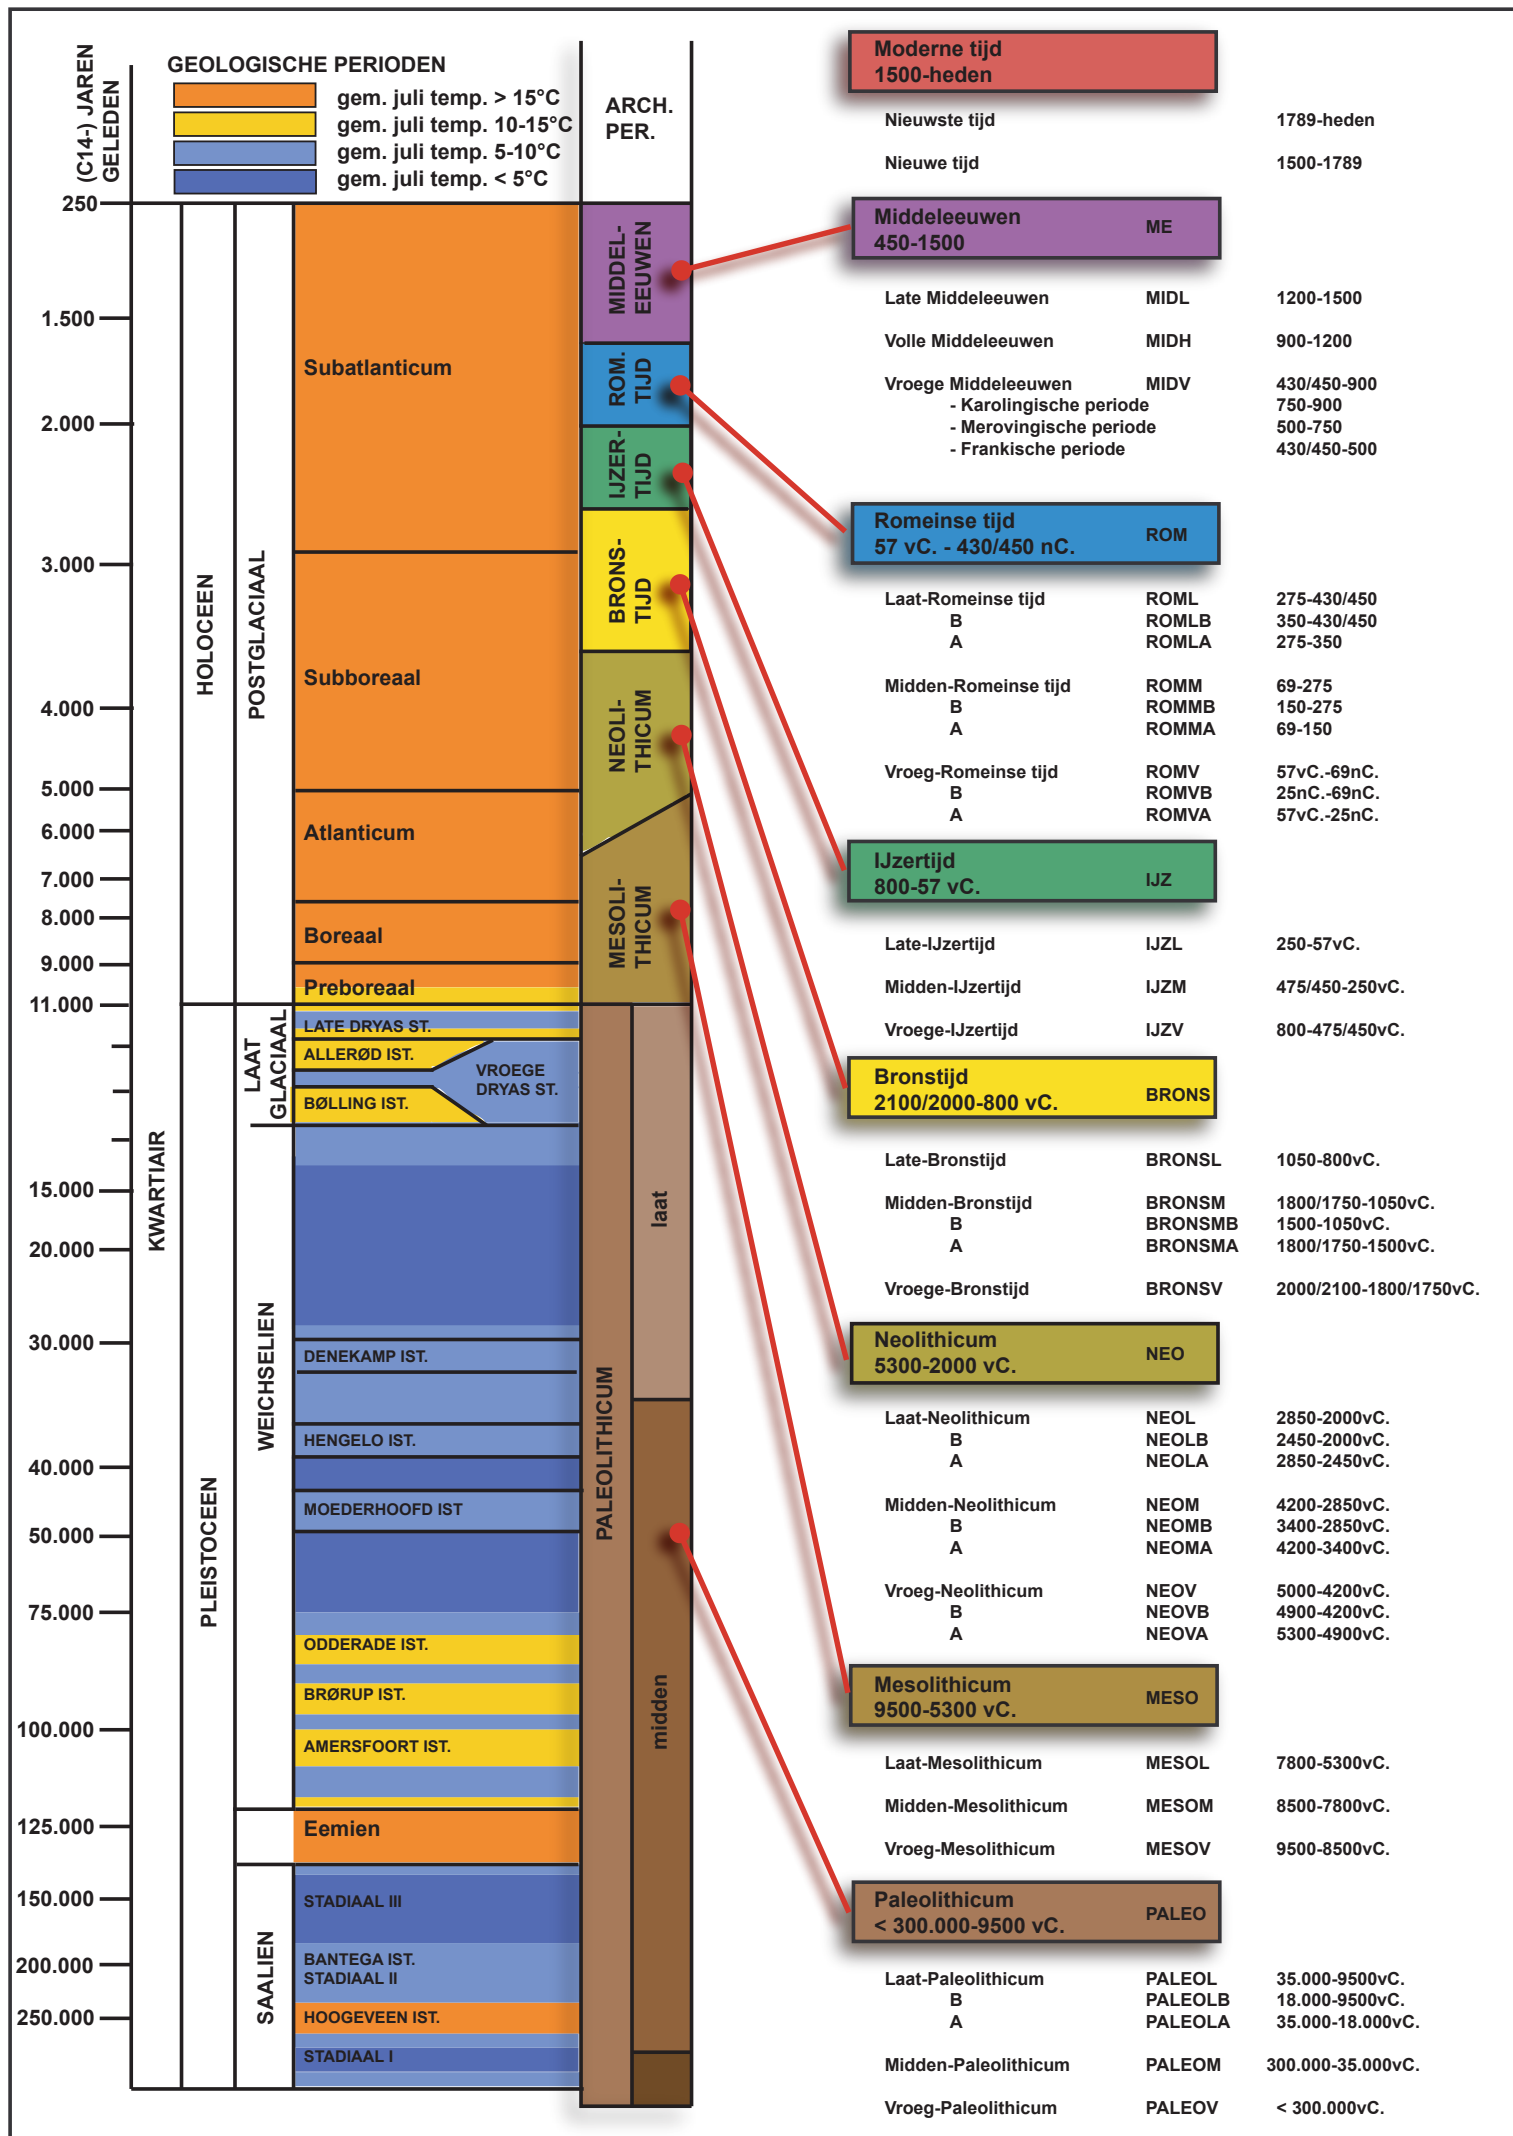

**ARON bvba**  
**Archeologisch projectbureau**  
**Neremweg 110 - 3700 Tongeren**


Site: Diest, Michel Theysstraat  
Projectnr ARON: DI 17 MI  
Projectcode onderzoek: 2017J42

Bron: QGIS/Geopunt 04/10/2017  
Digitaal plan, aanmaatschaal 1:500




| Nr | Type    | Soort                              | Onderwerp                       | Aanmaakschaal | Aanmaakwijze                              | Aanmaakdatum | Opmerking |
|----|---------|------------------------------------|---------------------------------|---------------|-------------------------------------------|--------------|-----------|
| 1  | Plan    | Kadasterplan                       | Locatie onderzoeksterrein       | 1:500         | Digitaal (Qgis/Geopunt)                   | 4/10/2017    | Bijlage 2 |
| 2  | Kaart   | Topografische kaart                | Locatie onderzoeksterrein       | 1:5000        | Digitaal (Qgis/Geopunt)                   | 4/10/2017    | /         |
| 3  | Plan    | Inplantingsplan                    | Ontworpen toestand (OT)         | 1:200         | Digitaal (Initiatiefnemer)                | onbekend     | Bijlage 4 |
| 4  | Foto    | Orthofoto                          | Huidige toestand                | 1:500         | Digitaal (Qgis/Geopunt)                   | 4/10/2017    | /         |
| 5  | Plan    | Digitaal hoogtemodel               | DHM omgeving                    | 1:10 000      | Digitaal (Qgis/Geopunt)                   | 4/10/2017    | /         |
| 6  | Plan    | Digitaal hoogtemodel (detail)      | DHM terrein                     | 1:2500        | Digitaal (Qgis/Geopunt)                   | 4/10/2017    | /         |
| 7  | Plan    | Kadasterplan met hoogteprofielen   | Situering & hoogteprofielen     | 1:500         | Digitaal (Qgis/Geopunt)                   | 4/10/2017    | /         |
| 8  | Kaart   | Tertiair geologische kaart         | Tertiaire ondergrond            | 1:5000        | Digitaal (Qgis/Geopunt)                   | 4/10/2017    | /         |
| 9  | Kaart   | Quartairstypekaart                 | Quartaire ondergrond            | 1:5000        | Digitaal (Qgis/Geopunt)                   | 4/10/2017    | /         |
| 10 | Kaart   | Bodemkaart                         | Bodemtypes                      | 1:5000        | Digitaal (Qgis/Geopunt)                   | 4/10/2017    | /         |
| 11 | Kaart   | Historische kaart                  | De Demer en zijn bijrivieren    | onbekend      | Digitaal (J. Breugelmans (2001))          | onbekend     | /         |
| 12 | Schets  | Mutatieschets                      | Situatie 1972                   | onbekend      | Digitaal (Kadaster Leuven)                | onbekend     | /         |
| 13 | Foto    | Prentkaart                         | Verversgracht 1912              | onbekend      | Digitaal (Brans M. (2010))                | onbekend     | /         |
| 14 | Foto    | Historische foto                   | Verversgracht jaren 1970        | onbekend      | Digitaal (Brans M. (2010))                | onbekend     | /         |
| 15 | Gravure | Historische afbeelding             | Deist 1580                      | onbekend      | Digitaal (De Volder s.d.)                 | onbekend     | /         |
| 16 | Gravure | Historische afbeelding             | Diesta (1606) door de Haen      | onbekend      | Digitaal (De Volder s.d.)                 | onbekend     | /         |
| 17 | Kaart   | Historische kaart                  | Kaartboek van Averbode          | onbekend      | Digitaal (Rijksarchief Leuven)            | 4/10/2017    | /         |
| 18 | Schets  | Historische schets                 | Diest 18de eeuw                 | onbekend      | Analooog (SAD, 54, fol. 86 r°)            | onbekend     | /         |
| 19 | Schets  | Historische schets                 | Diest ca. 1700                  | onbekend      | Analooog (Wouters 2004b)                  | onbekend     | /         |
| 20 | Kaart   | Historische kaart                  | Villaretkaart                   | 1:2500        | Digitaal (Qgis/Geopunt)                   | 4/10/2017    | /         |
| 21 | Kaart   | Historische kaart                  | Ferrariskaart                   | 1:2500        | Digitaal (Qgis/Geopunt)                   | 4/10/2017    | /         |
| 22 | Plan    | Historisch plan                    | Plan de la Ville de Diest Levée | onbekend      | Digitaal (Meulemans)                      | onbekend     | /         |
| 23 | Plan    | Historisch plan                    | Kloosterdomein 1797             | onbekend      | Digitaal (Wouters (2003))                 | 4/10/2017    | /         |
| 24 | Plan    | Historisch plan                    | Kloosterdomein 1797             | onbekend      | Digitaal (Wouters (2003))                 | 4/10/2017    | /         |
| 25 | Kaart   | Historische kaart                  | Primitieve Kadasterkaart        | 1:1000        | Digitaal (Qgis/Kadasterarchief Diest)     | 4/10/2017    | /         |
| 26 | Kaart   | Historische kaart                  | Atlas der buurtwegen            | 1:1000        | Digitaal (Qgis/Geopunt)                   | 4/10/2017    | /         |
| 27 | Kaart   | Historische kaart                  | Popp-kaart                      | 1:1000        | Digitaal (Qgis/Geopunt)                   | 4/10/2017    | /         |
| 28 | Kaart   | Historische kaart                  | Vandermaelenkaart               | 1:1000        | Digitaal (Qgis/Geopunt)                   | 4/10/2017    | /         |
| 29 | Kaart   | Kadasterkaart                      | Schets 212, 1869                | 1:1000        | Digitaal (Qgis/Kadasterarchief Diest)     | 4/10/2017    | /         |
| 30 | Kaart   | Plan de la Ville de Diest          | schets 60 /1, 1893              | onbekend      | Digitaal (Kadasterarchief Diest)          | onbekend     | /         |
| 31 | Kaart   | Historische kaart                  | Topografische kaart uit 1904    | 1:1500        | Digitaal (Qgis/Cartesium)                 | 4/10/2017    | /         |
| 32 | Kaart   | Centraal archeologische inventaris | CAI locaties en gebeurtenissen  | 1:5000        | Digitaal<br>(Qgis/Geo.onroerendergoed.be) | 4/10/2017    | /         |

|    |        |                     |                              |          |                            |           |            |
|----|--------|---------------------|------------------------------|----------|----------------------------|-----------|------------|
| 33 | Plan   | Overzichtsplan      | Opgraving 2003               | onbekend | Analoog (Wouters 2004b)    | 4/10/2017 | /          |
| 34 | Plan   | Overzichtsplan      | Opgraving 2003               | onbekend | Analoog (Wouters 2004b)    | 4/10/2017 | /          |
| 35 | Plan   | Grondplan           | Reconstructieplan klooster   | onbekend | Analoog (Wouters 2004b)    | 4/10/2017 | /          |
| 36 | Plan   | KLIP-plan           | Aanwezige nutsleidingen      | 1:250    | Digitaal (KLIP/Aron bvba)  | 4/10/2017 | Bijlage 8  |
| 37 | Schema | Hypothetisch schema | Gradiëntzone                 | /        | Digitaal (Verhoeven e.a.)  | 4/10/2017 | /          |
| 38 | Plan   | Kadasterplan        | Locatie onderzoeksterrein    | 1:500    | Digitaal (Qgis/Geopunt)    | 4/10/2017 | Bijlage 2  |
| 39 | Plan   | Sleuvenplan         | Sleuven op BT                | 1:250    | Digitaal (Aron bvba)       | 4/10/2017 | Bijlage 9  |
| 40 | Plan   | Sleuvenplan         | Sleuven op OT                | 1:250    | Digitaal (Aron bvba)       | 4/10/2017 | Bijlage 10 |
| 41 | Plan   | Sleuvenplan         | Sleuven op kadasterplan 1823 | 1:250    | Digitaal (Aron bvba)       | 4/10/2017 | /          |
| 42 | Plan   | Grondplan           | Nieuwbouw                    | 1:100    | Digitaal (Initiatiefnemer) | /         | Bijlage 5  |
| 43 | Plan   | Grondplan           | Portierswoning               | 1:75     | Digitaal (Initiatiefnemer) | /         | Bijlage 6  |
| 44 | Plan   | Principesnede       | Nieuwbouw                    | 1:100    | Digitaal (Initiatiefnemer) | /         | Bijlage 7  |

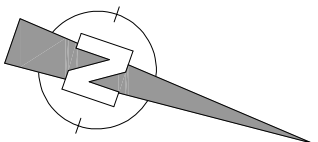


Gemeente DIEST  
1ste afdeling – Sectie A  
nr. 1413C

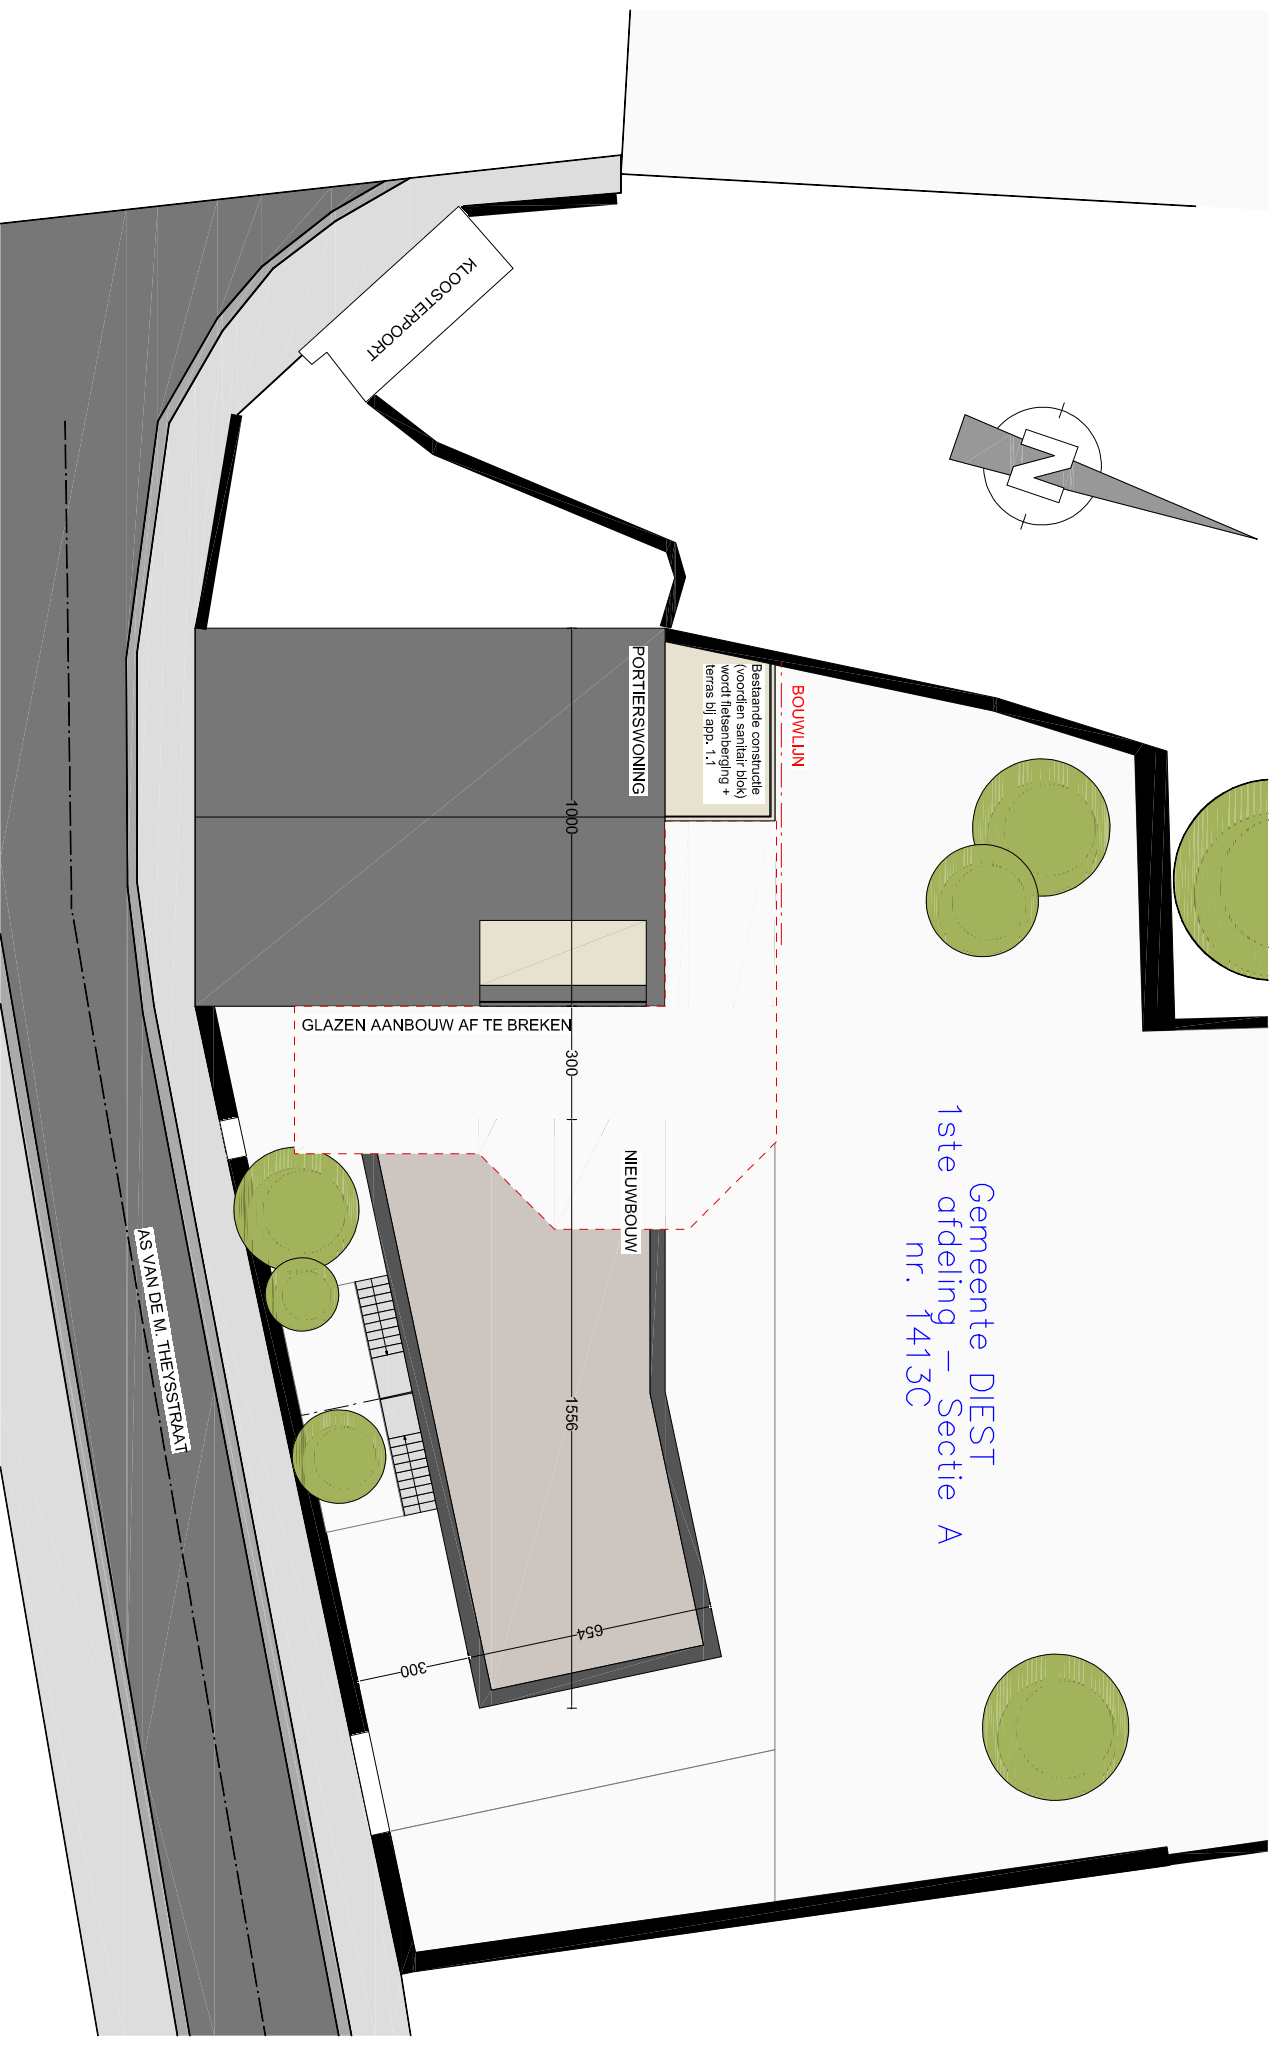

Bitmap3589888355.jpg

INPLANTINGSPPLAN - MAC DIEST  
M. Theysstraat 6, 3290 Diest - schaal 1/200



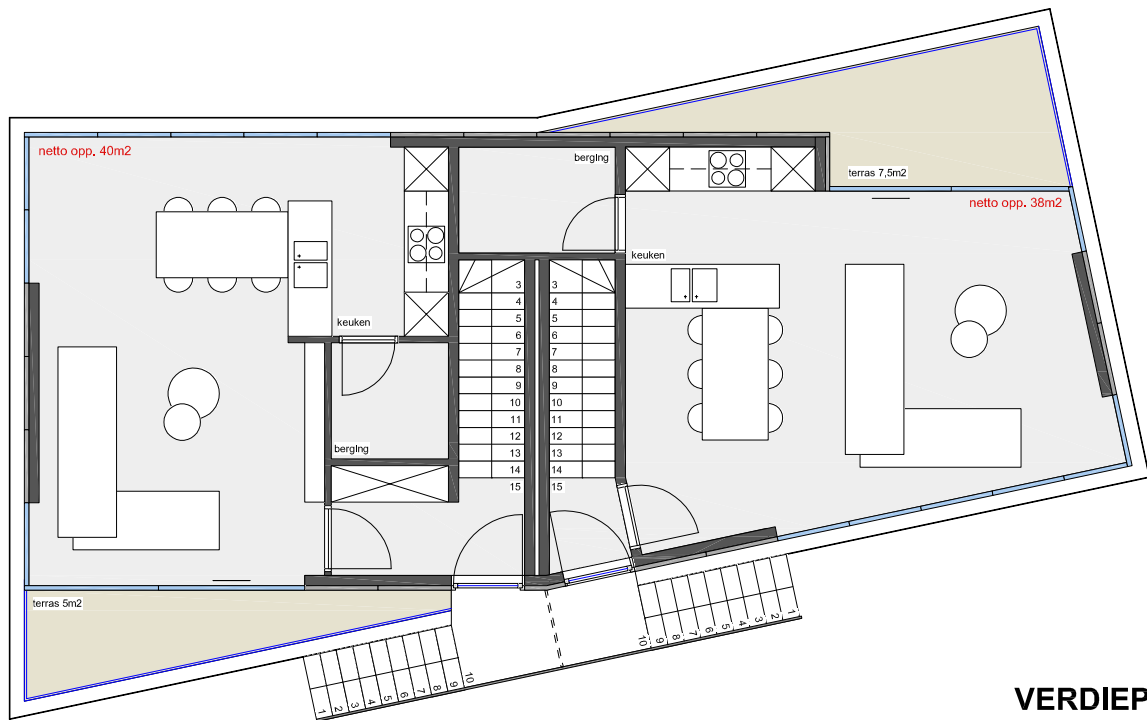


**VERDIEPING**




**GELIJKVLOERS**




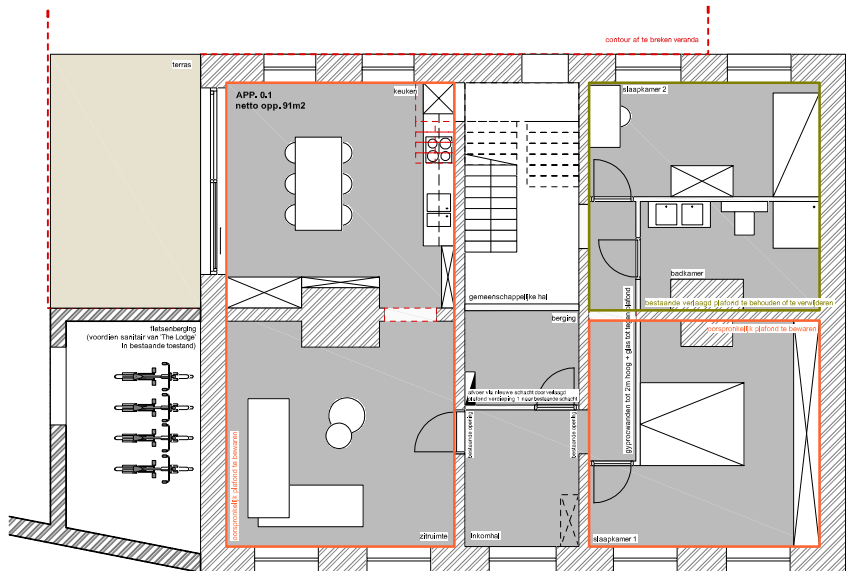

GELIJKVLOERS

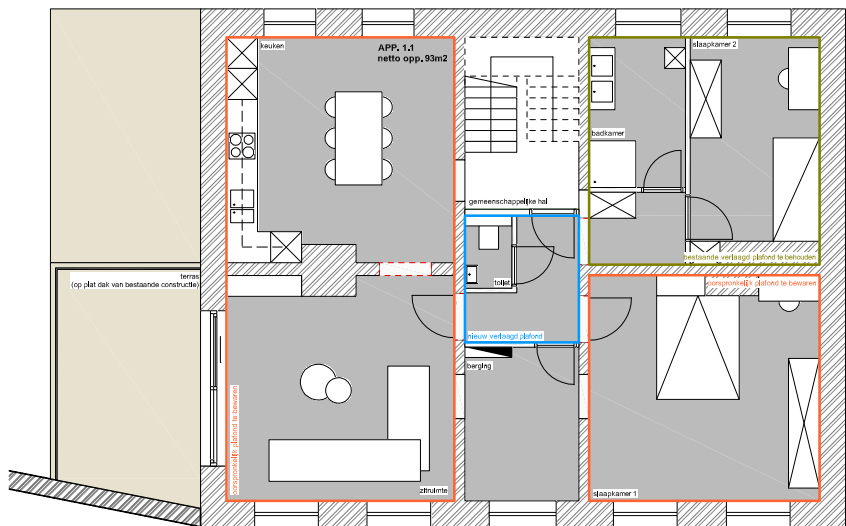

VERDIEPING 1

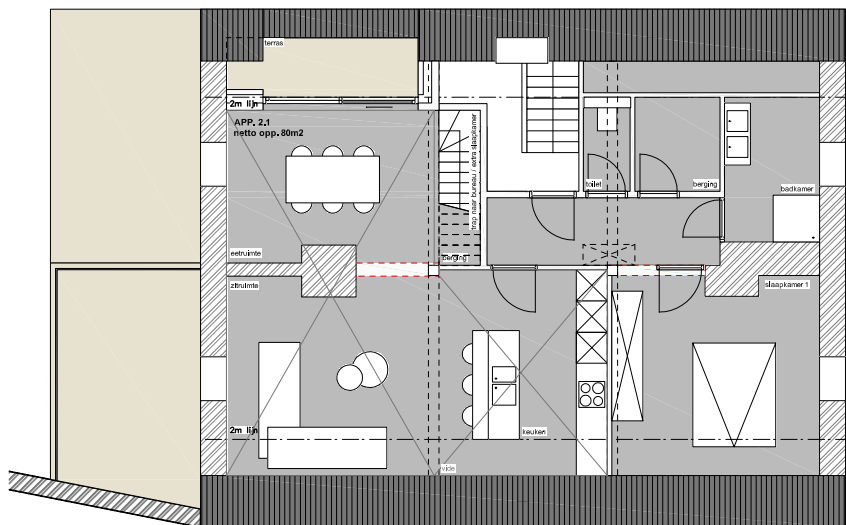


VERDIEPING 2

# LEGENDE


-  oorspronkelijke toestand
-  nieuwe snelbouwwanden
-  af te breken metselwerk
-  gyprocwanden

GELIJKVLOERS - PORTIERSWONING - MAC DIEST  
M. Theysstraat 6, 3290 Diest - schaal 1/75


Bitmap3589888414.jpg

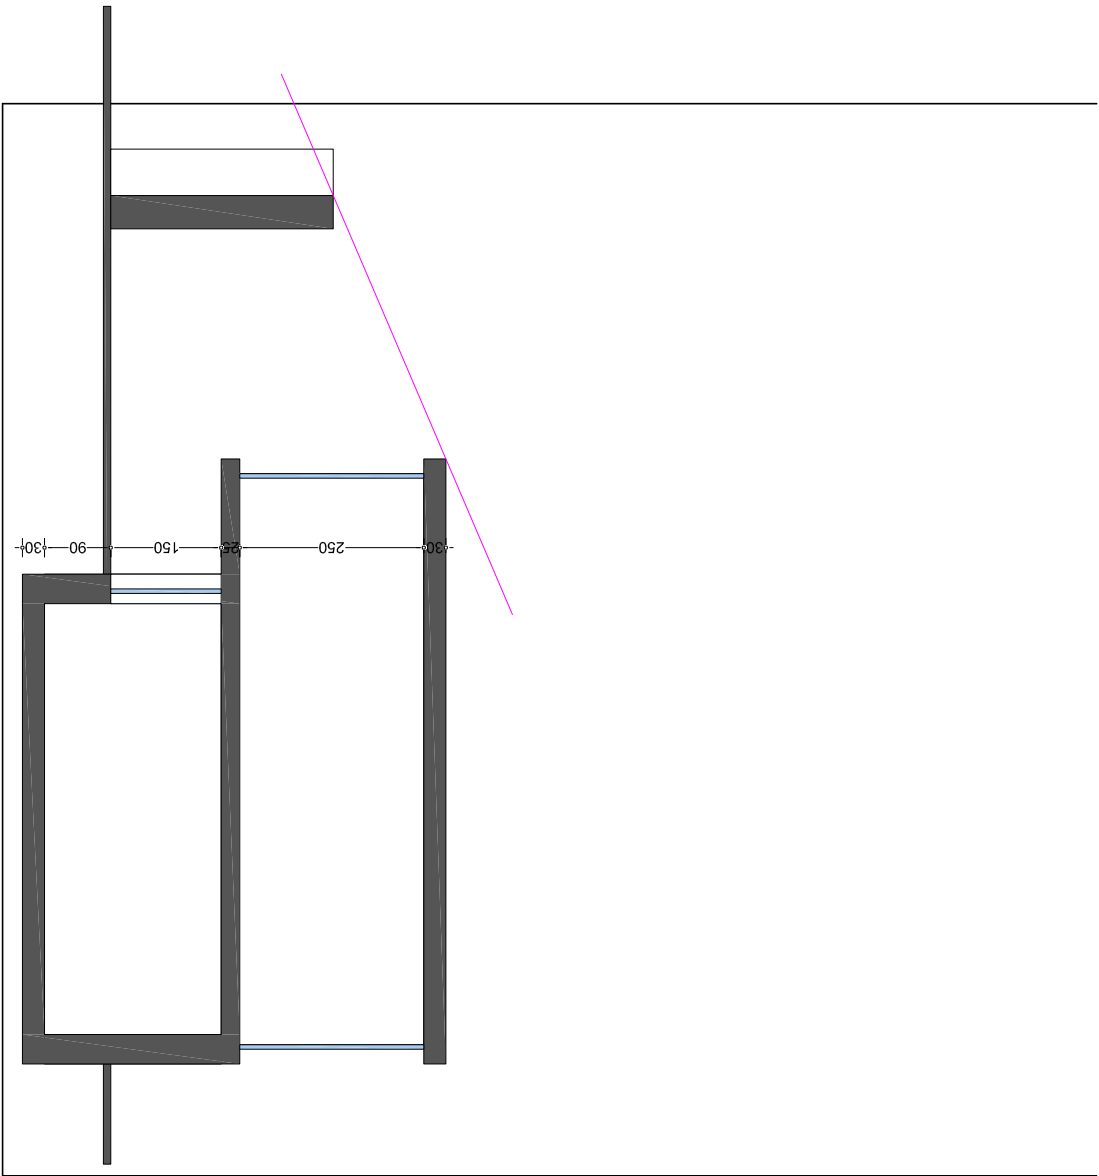


**PRINCIPIESNEDE - MAC DIEST**  
**M. Theysstraat 6, 3290 Diest - schaal 1/100**

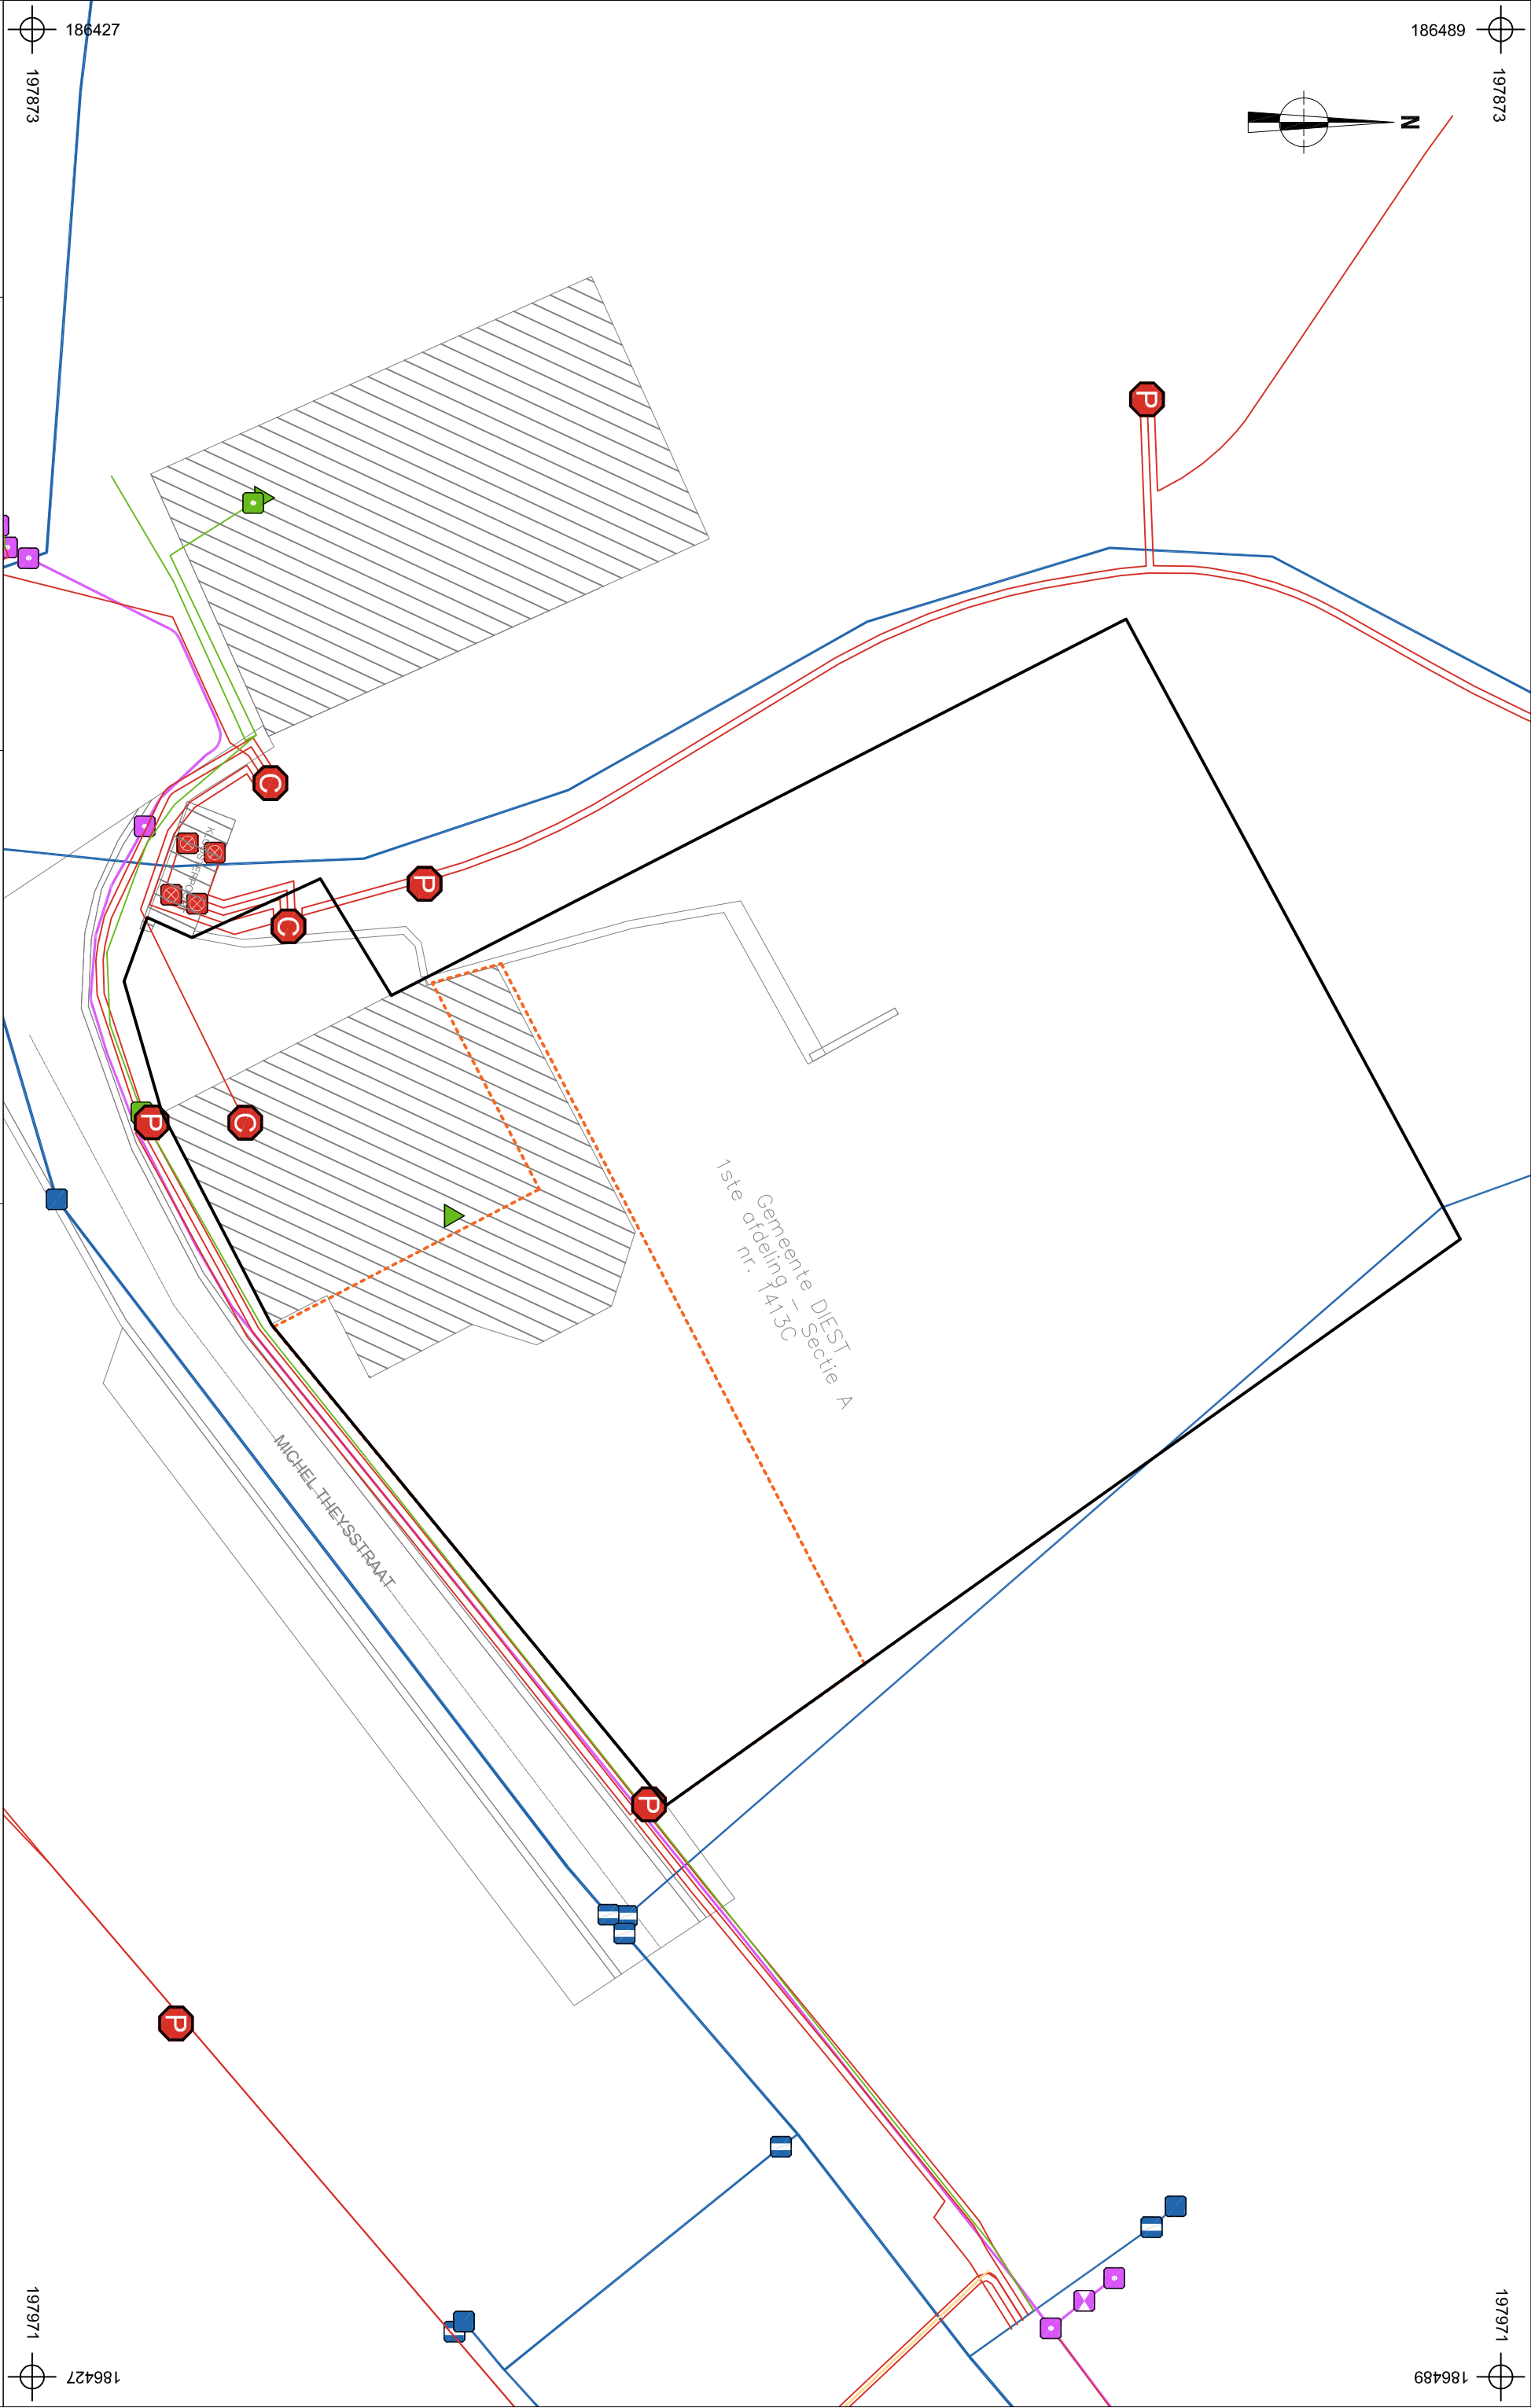

|                               |  |                               |  |              |  |   |  |
|-------------------------------|--|-------------------------------|--|--------------|--|---|--|
| 2017J42<br>DI-17-MI           |  | Onderwerp                     |  | Datum        |  | Legende   |  |
| Diest -<br>Michel Theysstraat |  | Overzichtsplan KLIP-leidingen |  | Oktober 2017 |  | <div><div></div>Projectgebied</div> <div><div></div>InfraSite/Eandis Electricity</div> <div><div></div>Eandis OilGasChemicals</div> <div><div></div>InfraSite CrossTheme</div> <div><div></div>InfraSite Telecommunications</div> <div><div></div>Proximus Telecommunications</div> <div><div></div>Watergroep Water</div> <div><div></div>Bodemingrepen</div> |  |
| Schaal<br>1 : 250             |  | 0<br>12,5 m                   |  |              |  |   |  |

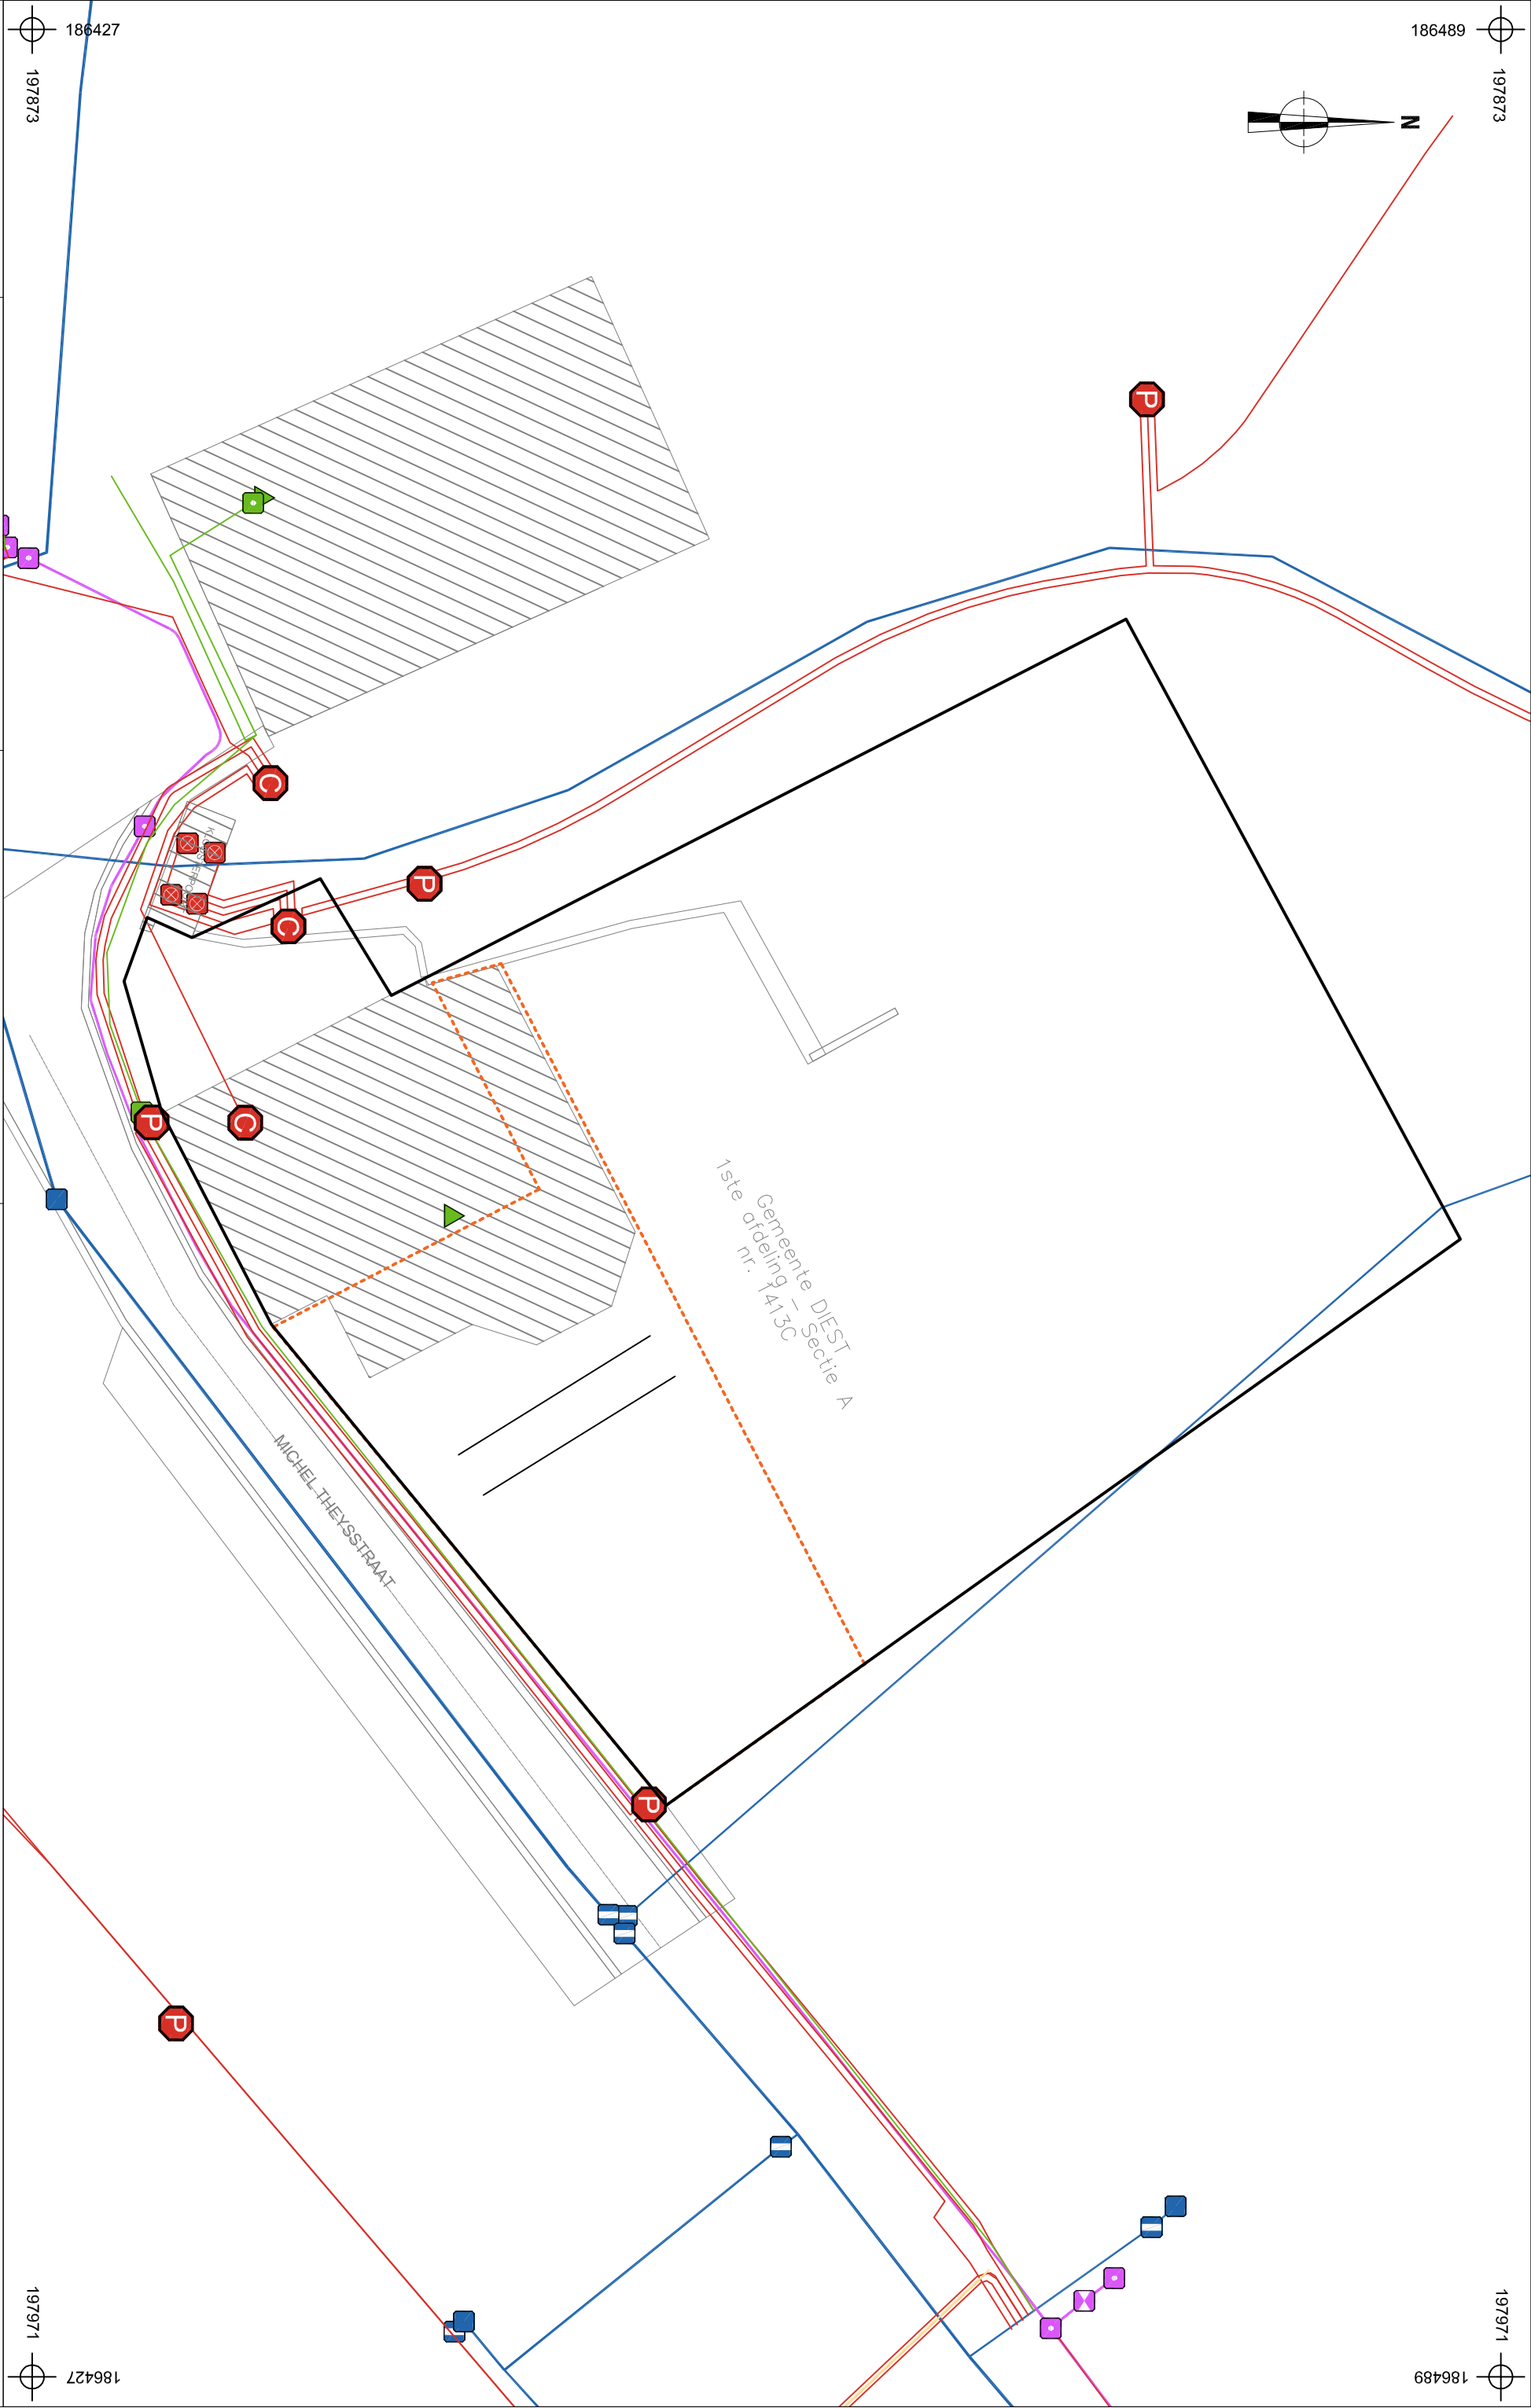

|                               |  |                                                         |   |  |         |  |
|-------------------------------|--|---------------------------------------------------------|---|--|---------|--|
| 2017J42<br>DI-17-MI           |  | Onderwerp                                               | Datum   |  | Legende |  |
|                               |  | Inplantingsplan proefsterven op bestaande toestand (BT) | Oktober 2017   |  |         |  |
| Diest -<br>Michel Theysstraat |  | Schaal<br><br>1 : 250                                   | <div><div>0</div><div><div></div><div></div><div></div><div></div><div></div><div></div><div></div><div></div><div></div><div></div><div></div><div></div><div></div><div></div><div></div><div></div><div></div><div></div><div></div><div></div><div></div><div></div><div></div><div></div><div></div><div></div><div></div><div></div><div></div><div></div><div></div><div></div><div></div><div></div><div></div><div></div><div></div><div></div><div></div><div></div><div></div><div></div><div></div><div></div><div></div><div></div><div></div><div></div><div></div><div></div><div></div><div></div><div></div><div></div><div></div><div></div><div></div><div></div><div></div><div></div><div></div><div></div><div></div><div></div><div></div><div></div><div></div><div></div><div></div><div></div><div></div><div></div><div></div><div></div><div></div><div></div><div></div><div></div><div></div><div></div><div></div><div></div><div></div><div></div><div></div><div></div><div></div><div></div><div></div><div></div><div></div><div></div><div></div><div></div><div></div><div></div><div></div><div></div><div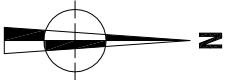

|                                                                                    |  |                                                         |              |                                                                                     |               |                                                                                     |                |  |
|------------------------------------------------------------------------------------|--|---------------------------------------------------------|--------------|-------------------------------------------------------------------------------------|---------------|-------------------------------------------------------------------------------------|----------------|--|
| 2017J42                                                                            |  | Onderwerp                                               | Datum        | Legende                                                                             |               |                                                                                     |                |  |
| DI-17-MI                                                                           |  |                                                         |              |                                                                                     |               |                                                                                     |                |  |
| Diest -<br>Michel Theysstraat                                                      |  | Implantingsplan proefsleuven op ontworpen toestand (OT) | Oktober 2017 |  | Projectgebied |  | Bodemningrepen |  |
| Schaal                                                                             |  |                                                         |              |  | Proefsleuf    |                                                                                     |                |  |
| 1 : 250                                                                            |  |                                                         |              |  | Ontwerp       |                                                                                     |                |  |
|  |  |                                                         |              |                                                                                     |               |                                                                                     |                |  |

