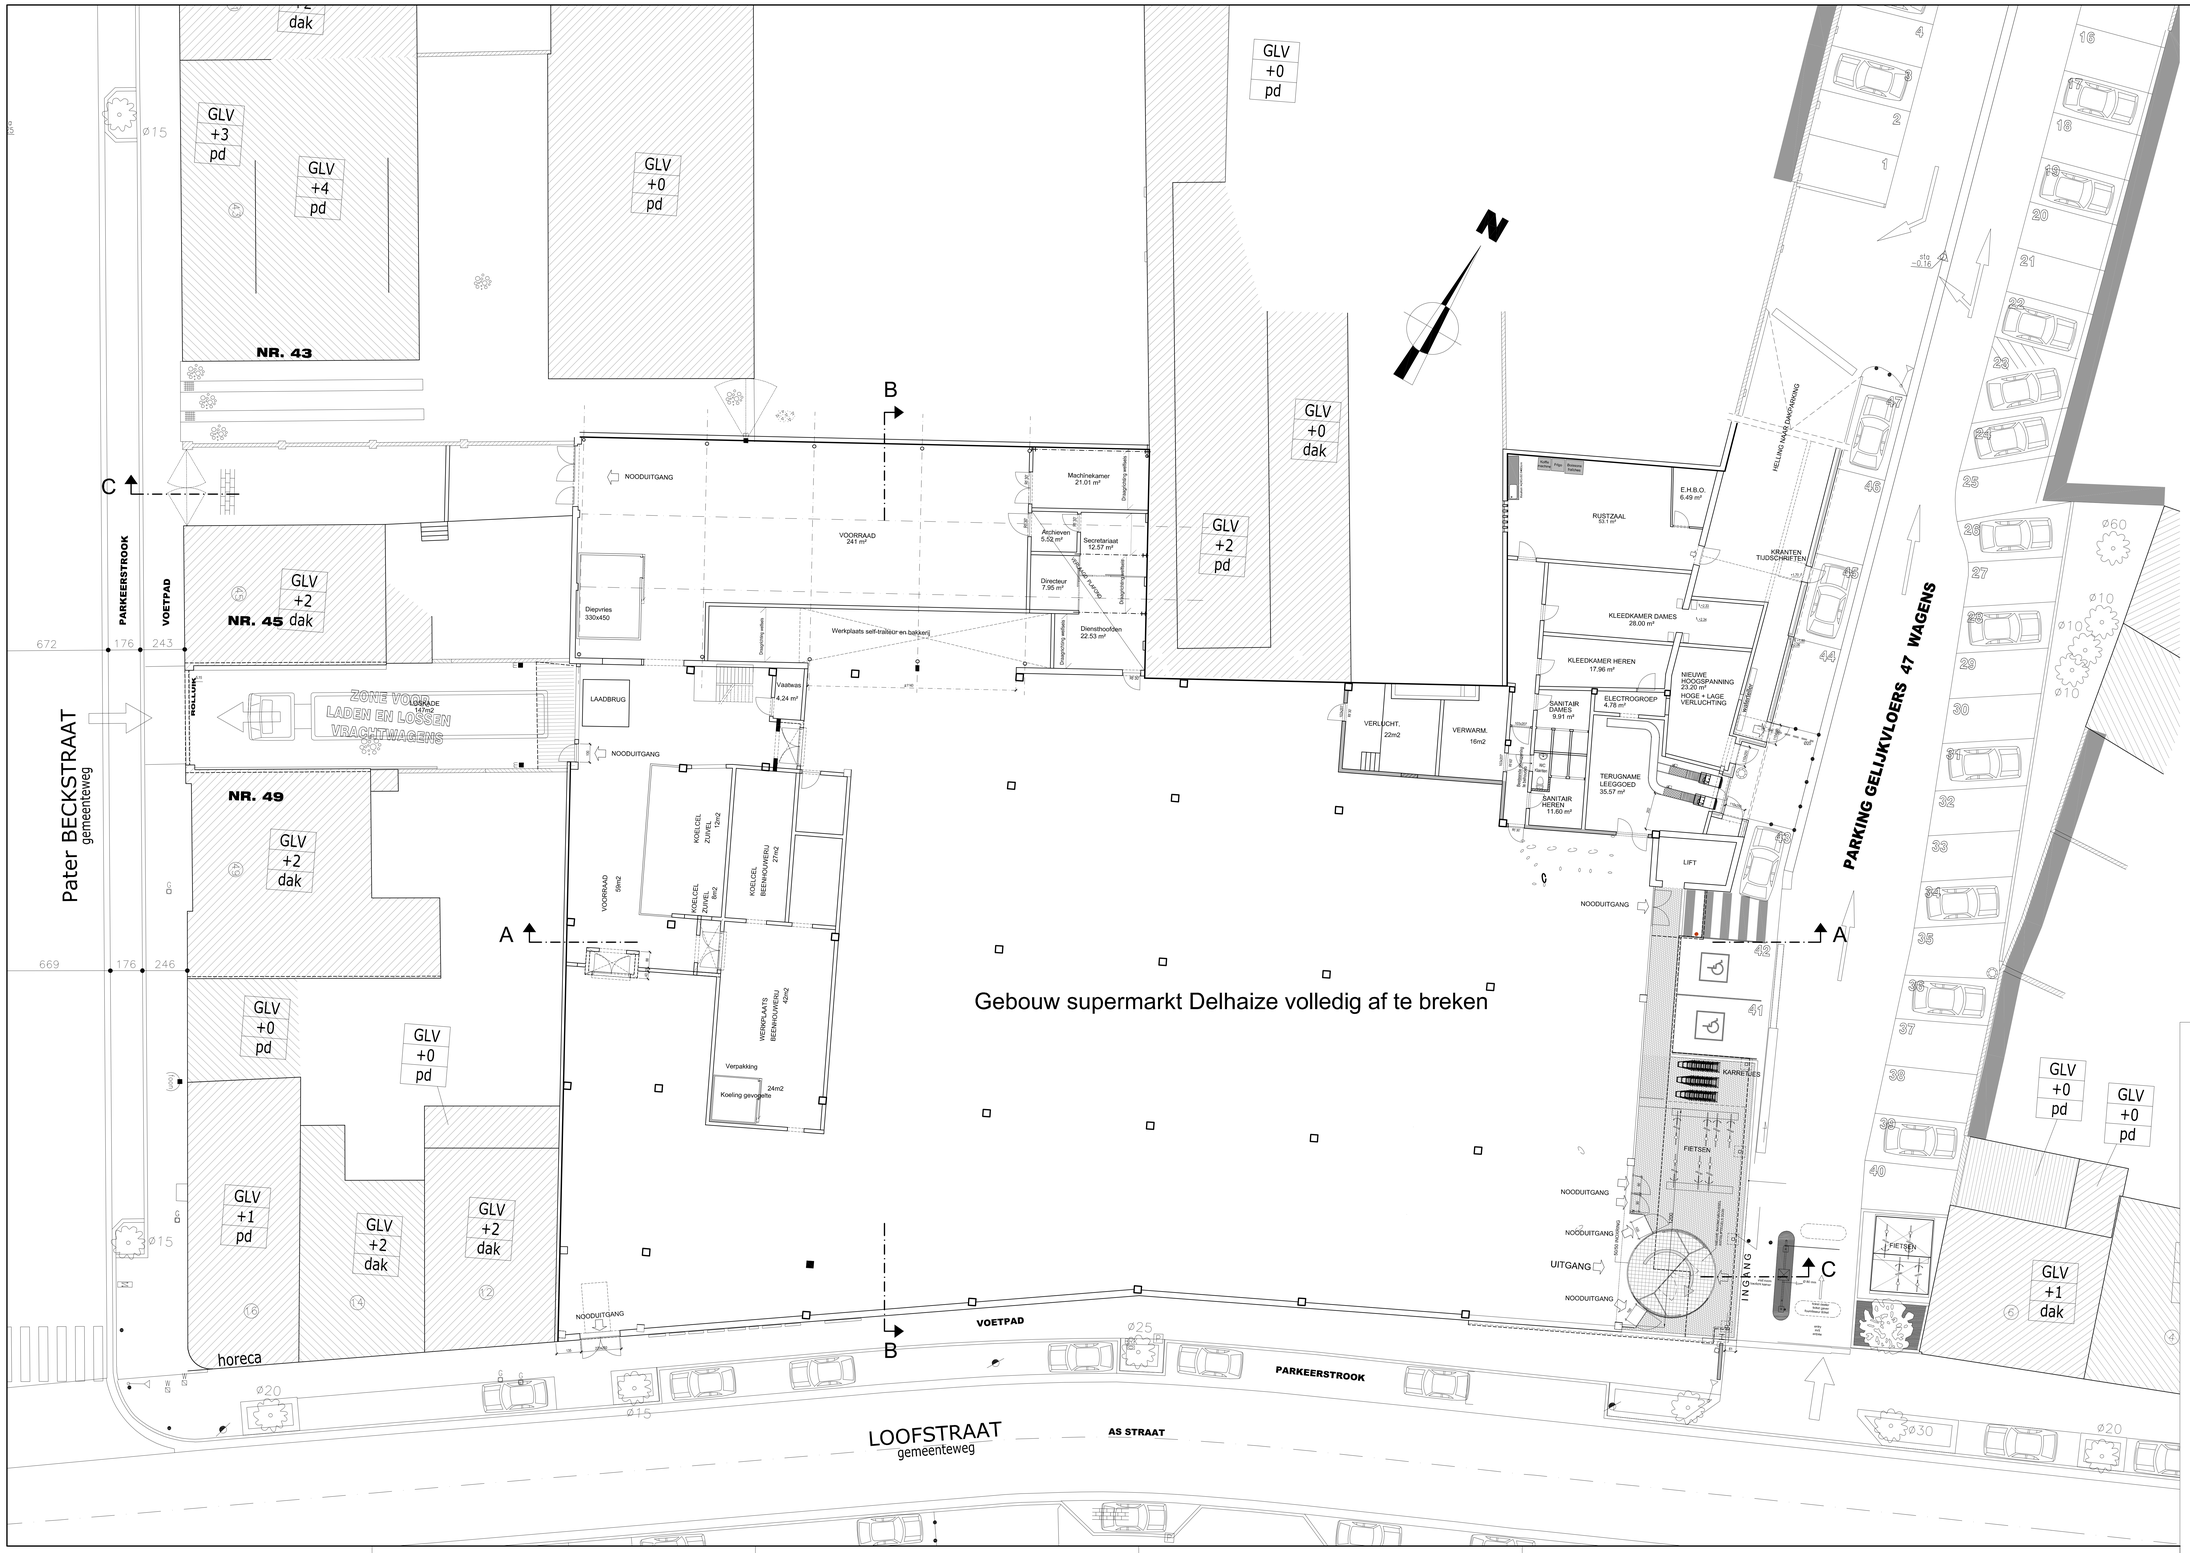

0 50 100 200 300 500 CM

LEGENDE

- Nieuwe muur
- Nieuwe gevelsteen
- Nieuwe Ei muur
- Nieuwe beton
- Bestaande muur
- Bestaande beton
- Af te breken
- Lichte wand frigo isolatie paneel
- Lichte wand diepvries isolatiepaneel
- Lichte wand isolatiepaneel
- Lichte wand isolatiepaneel Ei

LEGENDE RIOLERING

- Bestaande riolering
- Riolering Dwa (vuil water droog weer afvoer) ontwerp
- Riolering Rwa (regenwater afvoer) ontwerp
- Riolering wc' s
- Riolering aansluiting koeltogen, atelier, reserve,sp.
- Sifon / reukafsnijder

	SM bestaand	SM ontworpen
Bebouwde opp.	2733 m²	3113 m²
Verkoopsopp.	1618 m²	2066 m²

Ce plan est la propriété exclusive de Delhaize Le Lion / De Leeuw Com. VA . Il ne peut être reproduit ni communiqué, ni exécuté sans autorisation écrite de cette dernière. Toutes les mesures sont à vérifier sur place par l'entrepreneur.

SM Kortrijk Sint Rochus

47 Pater Beckstraat - 8500 KORTRIJK

E divisie - sectie 1 - perceel 129 t2

Bouwaanvraag

opdrachtgever: **Delhaize Le Lion / De Leeuw Com. VA**
osseghemstraat 53
1080 brussel

architect: **françois dutron (delhaize)**
osseghemstraat 53
1080 brussel

Rebuild

Gelijkvloers bestaand

INDEX - WIJZIGING

a	xxxxxx	x	xx
b	xxxxxx	x	xx
c	xxxxxx	xx	xx
d	xxxxxx	xx	xx
e	xxxxxx	xx	xx
f	xxxxxx	xx	xx
g	xxxxxx	xx	xx
h	xxxxxx		
i	xxxxxx		
j	xxxxxx		
k	xxxxxx		
l	xxxxxx		
m	xxxxxx		
n	xxxxxx		

schaal : 1/100 tekenaar : XTJ

datum : 10-02-2017 plan BA 05-P-B -

dossier : 4025

Delhaize Le Lion / De Leeuw Com. VA
store concept rue osseghemstraat 53 B-1080
tel. 02-412-29-25 fax. 02-412-23-75 mailto. storedesign@delhaize.be