




Pater Beckstraat

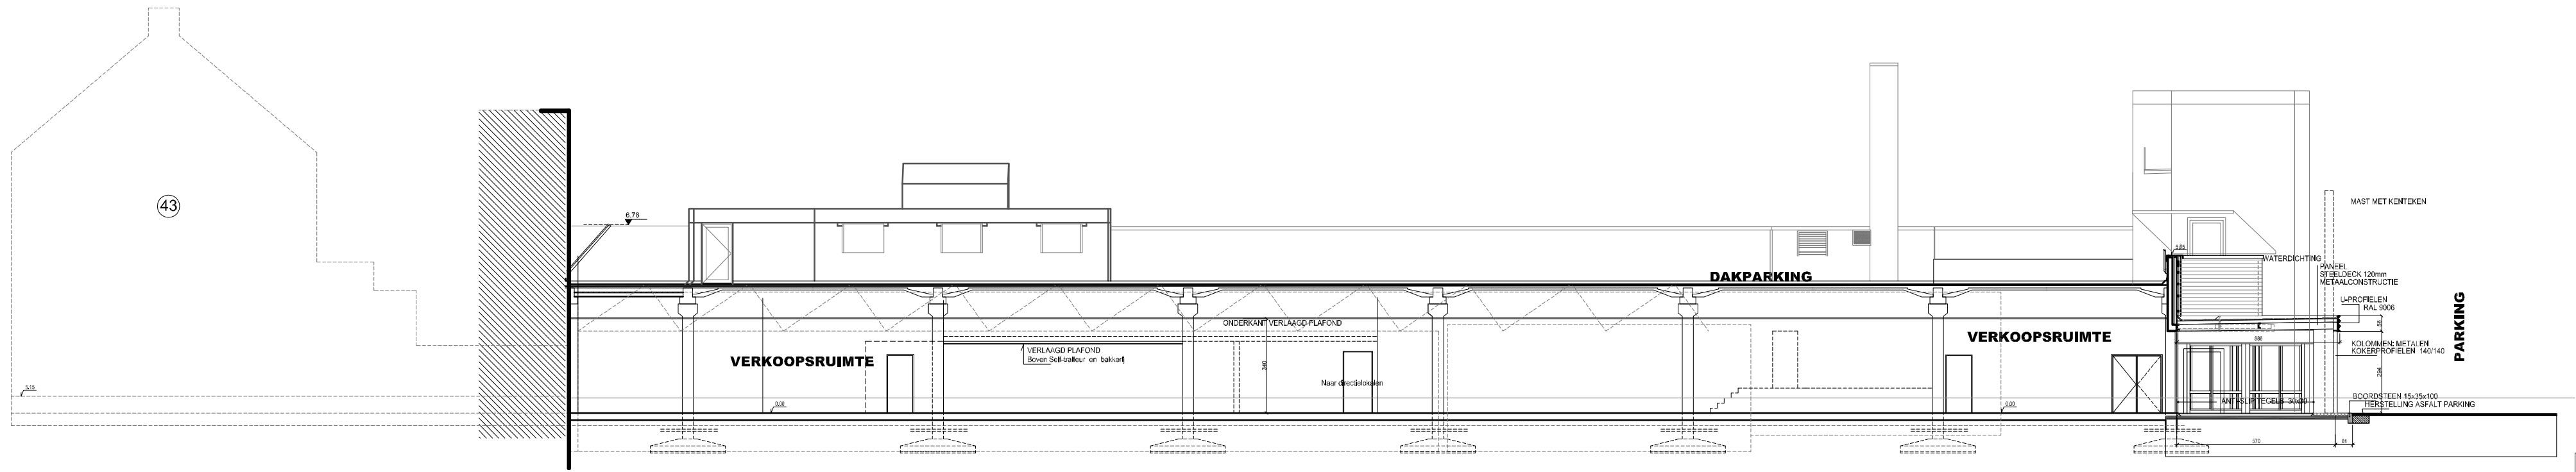

DOORSNEDE C-C

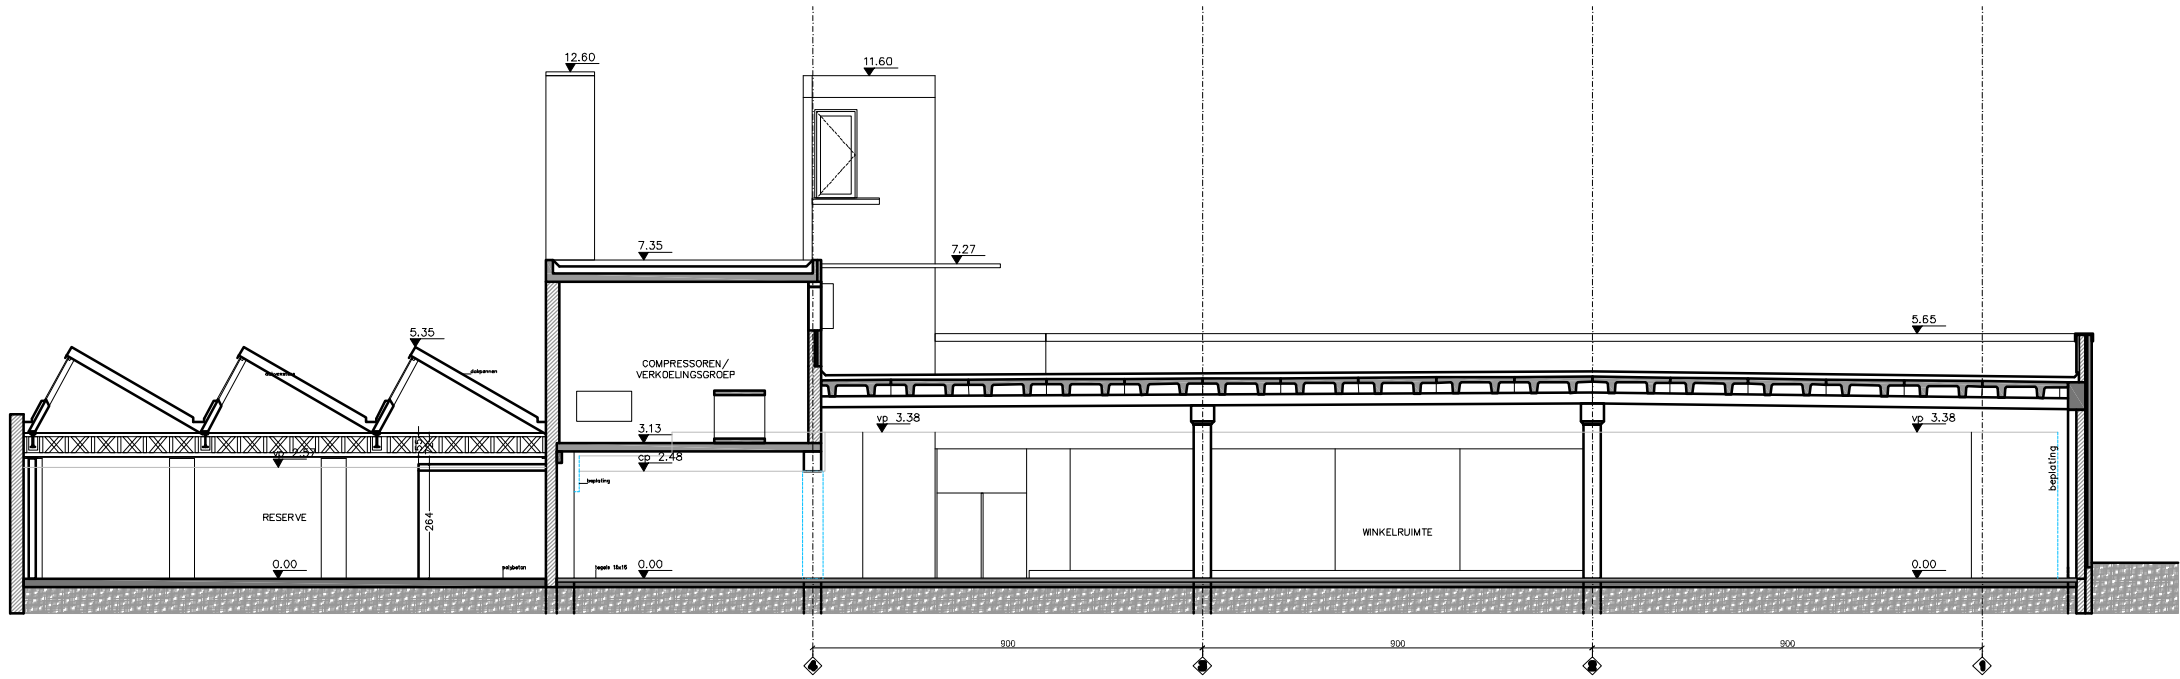

DOORSNEDE B-B

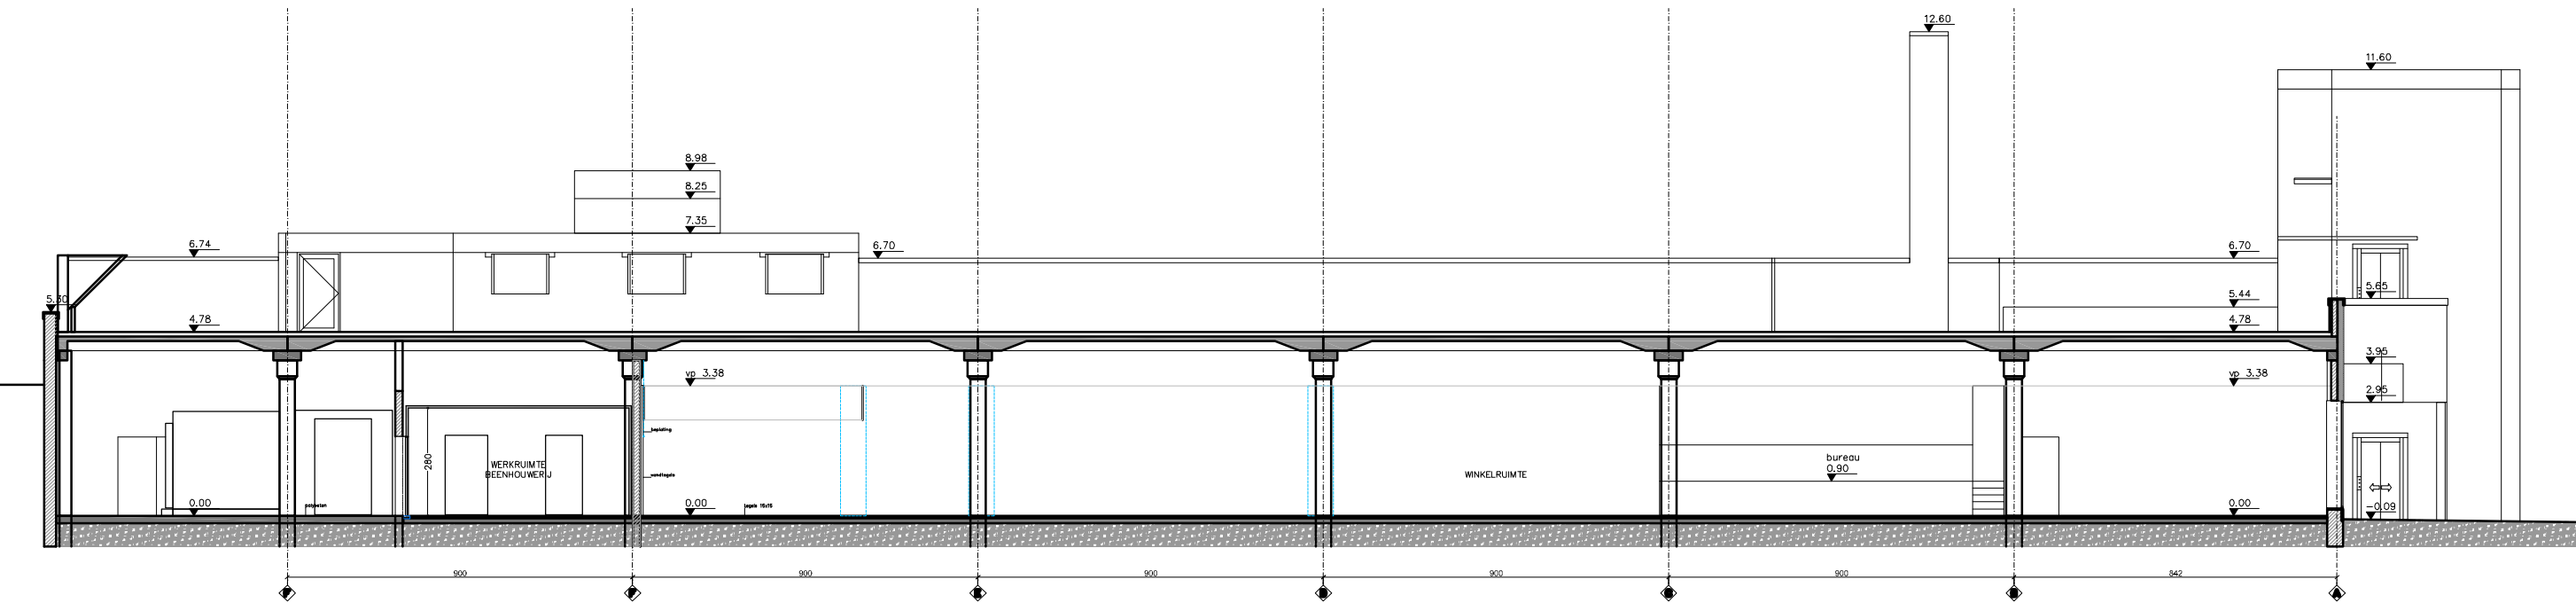

DOORSNEDE A-A

Ce plan est la propriété exclusive de Delhaize Le Lion / De Leeuw Com. VA . Il ne peut être reproduit ni communiqué, ni exécuté sans autorisation écrite de cette dernière.
Toutes les mesures sont à vérifier sur place par l'entrepreneur.

SM Kortrijk Sint Rochus

47 Pater Beckstraat - 8500 KORTRIJK

E divisie - sectie 1 - perceel 129 t2

Bouwaanvraag

opdrachtgever Delhaize Le Lion / De Leeuw Com. VA
osseghemstraat 53
1080 brussel

architect françois dutron (delhaize)
osseghemstraat 53
1080 brussel

Rebuild

Doorsneden bestand

INDEX - WIJZIGING		
a	xx/xx/xx	x
b	xx/xx/xx	x
c	xx/xx/xx	xx
d	xx/xx/xx	xx
e	xx/xx/xx	xx
f	xx/xx/xx	xx
g	xx/xx/xx	xx
h	xx/xx/xx	...
i	xx/xx/xx	...
j	xx/xx/xx	...
k	xx/xx/xx	...
l	xx/xx/xx	...
m	xx/xx/xx	...
n	xx/xx/xx	...

schaal: 1/100 tekenaar: XTJ

datum: 10-02-2017

plan

BA 15-S-B-

dossier: 4025

Delhaize Le Lion / De Leeuw Com. VA
store concept rue osseghemstraat 53 B-1080

tel. 02-412-29-25 fax. 02-412-23-75 mailto. storedesign@delhaize.be

