


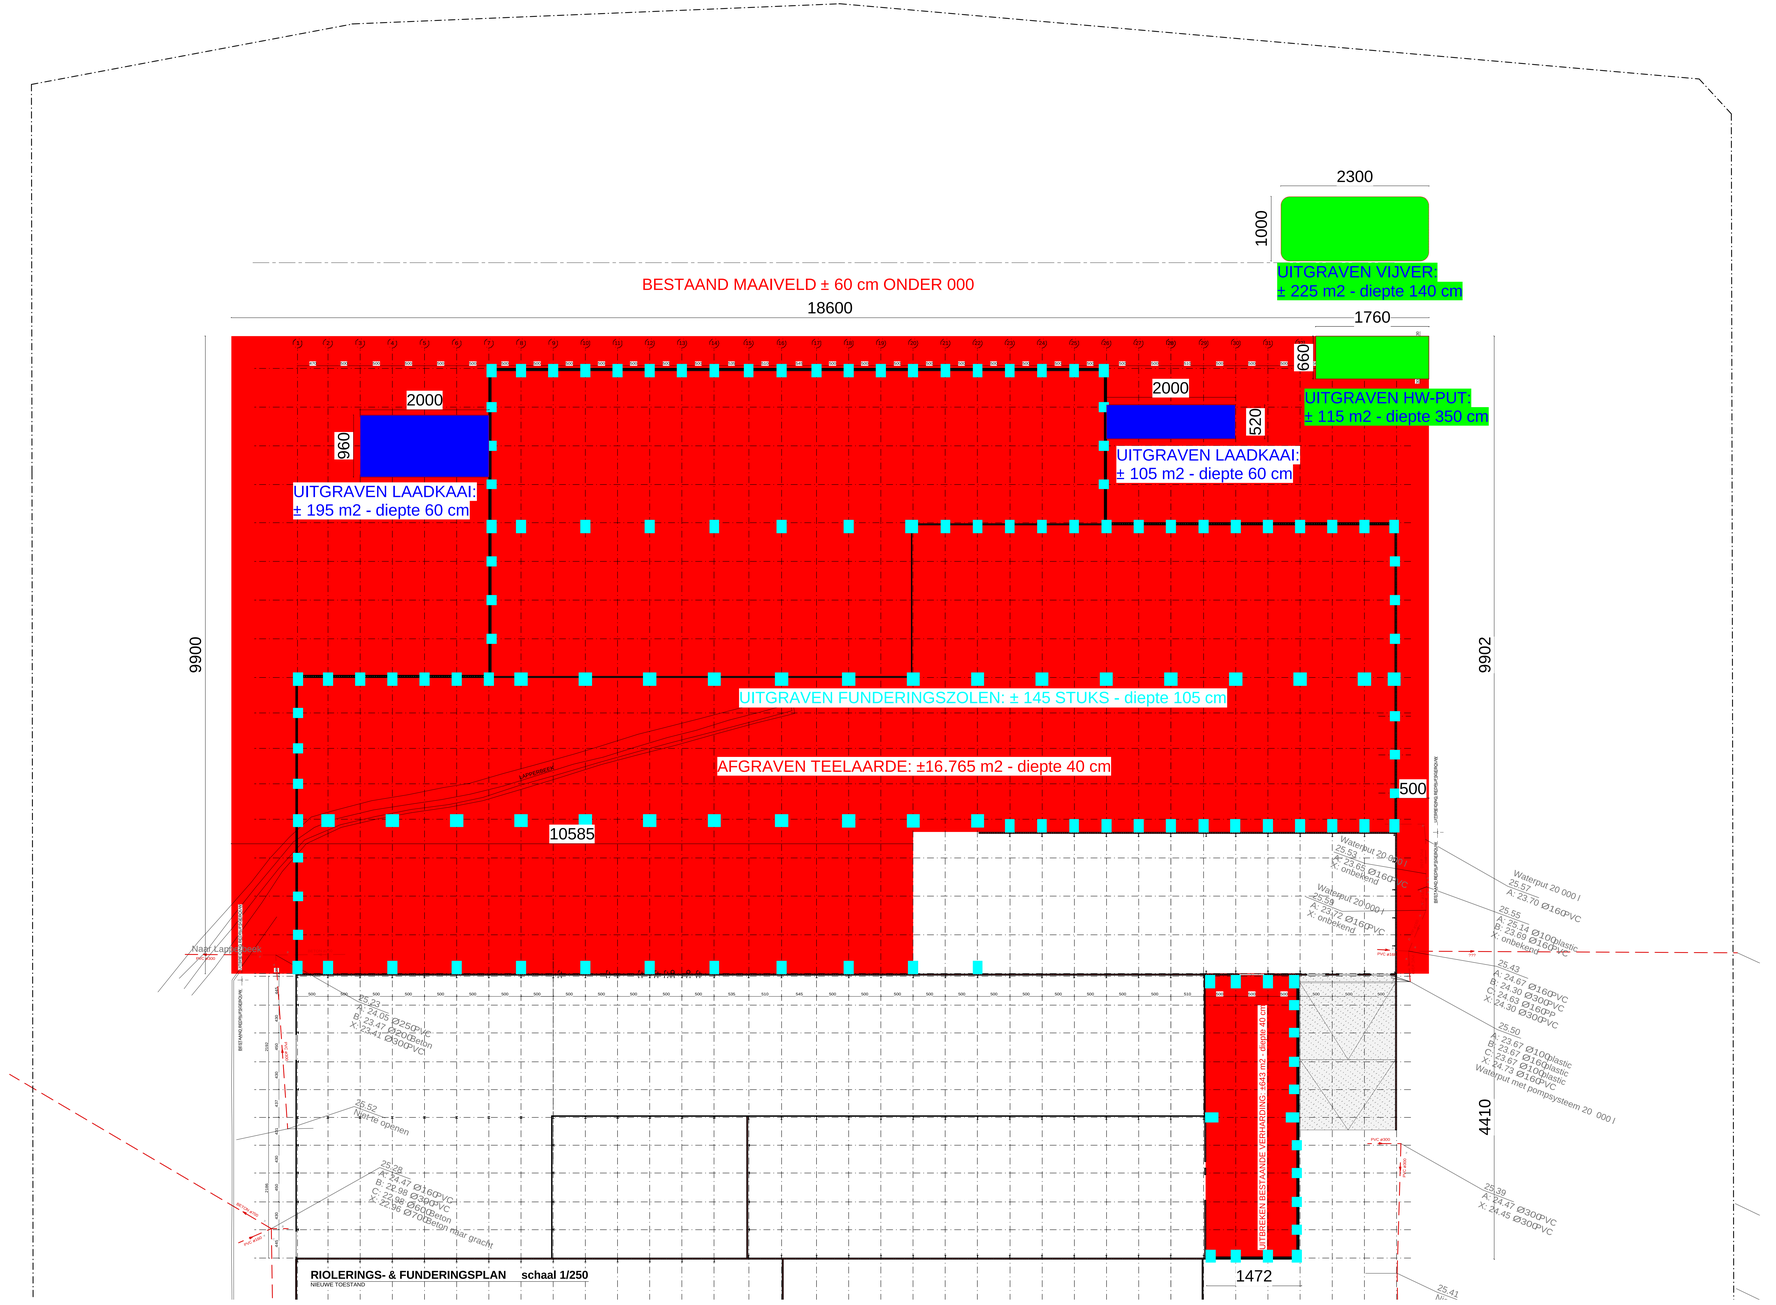


**PRINCIPEDOORSNEDE HEMELWATERPUT schaal 1/50**

| | |
|---|---|
| provincie | West-Vlaanderen |
| gemeente | Meulebeke |
| bouwplaats | Marialoopsteenweg 51 |
| kad. sectie | 2e Afdeling - Sectie C - nrs. 884m, 895Z2 |
| goedkeuring overheid | |
| ontwerp | uitbreiden van een **bedrijfsgebouw** |
| bouwheer | **TWE MEULEBEKE bvba**<br>Marialoopsteenweg 51<br>8-8760 Meulebeke<br>☎ +332 51 42 68 60<br>☐ +32 478 55 72 48 (de Heer Marc Cottens)<br>btw BE 0455.578.081<br>✉ marc.cottens@twe-group.com |

architectenburo
dirk moerman bvba
vlamenstraat 71
B-8870 izegem
tel +32 51 30 76 64
info@archmoerman.be
www.archmoerman.be
btw BE 0821.759.650
IBAN BE96 0016 0097 5805

| | |
|---|---|
| dossier architect | 1710 |
| plannummer | 1 / 1 |
| datum | 20/10/2017 |
| schaal | diverse |

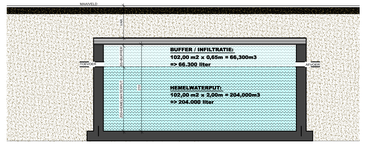**VOORONTWERPDOSSIER** vooronterp 03

**RIOLERINGS- & FUNDERINGSPLAN**
**diepte uitgravingen ifv archeologienota**

gelezen, goedgekeurd en voor gelijkvormige uitvoering aanvaard:

| bouwheer | architect |
|---|---|
| | Architect Dirk Moerman,<br>voor architectenbvba dirk moerman bvba. |

| nr. | datum | wijzigingen |
|---|---|---|
| 1 | | |
| 2 | | |
| 3 | | |
| 4 | | |
| 5 | | |

afdrukdatum 20 okt. 2017 afdruk tijdstip 18:34

aannemer