



RAPPORT 509

Archeologienota Hamont-Achel, Beverbekerdijs Omgevingswerken Domein De Bever

Bijlagen

Hanne De Langhe & Elke Wesemael
Oktober 2017



BIJLAGEN

Bijlage 1: Periodentabel A4

Bijlage 2: Kadasterplan

Bijlage 3: Afbeeldingen- en plannenlijst

Bijlage 4: Inplantingsplan

Bijlage 5: Terreinprofielen


Bijlage 6: Overzichtsplan aanwezige nutsleidingen op bestaande toestand (BT)




ARON bvba
Archeologisch projectbureau
Neremweg 110 - 3700 Tongeren

Site: Hamont Achel, Beverbekerdijk
Projectnr ARON: HA 17 BE
Projectcode onderzoek: 2017J311

Bron: QGIS/Geopunt 26/10/2017
Digitaal plan, aanmaakschaal 1:2000

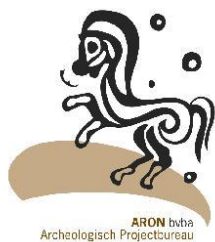


Nr	Type	Soort	Onderwerp	Aanmaakschaal	Aanmaakwijze	Aanmaakdatum	Opmerking
1	Plan	Kadasterplan	Locatie onderzoeksterrein	1:2000	Digitaal (Qgis/Geopunt)	26/10/2017	Bijlage 2
2	Kaart	Topografische kaart	Locatie onderzoeksterrein	1:5000	Digitaal (Qgis/dov.vlaanderen.be)	26/10/2017	/
3	Plan	Inplantingsplan	Ontworpen toestand (OT)	1:1100	Digitaal (Initiatiefnemer)	onbekend	Bijlage 4
4	Foto	Orthofoto	Huidige toestand	1:2500	Digitaal (Qgis/Geopunt)	26/10/2017	/
5	Plan	Digitaal hoogtemodel	DHM overzicht	1:15 000	Digitaal (Qgis/Geopunt)	26/10/2017	/
6	Plan	Digitaal hoogtemodel (detail)	DHM terrein	1:2500	Digitaal (Qgis/Geopunt)	26/10/2017	/
7	Plan	Kadasterplan met hoogteprofielen	Situering en hoogteprofielen	1:2000	Digitaal (Qgis/Geopunt)	26/10/2017	/
8	Kaart	Tertiaire kaart	Tertiaire ondergrond	1:5000	Digitaal (Qgis/Geopunt)	26/10/2017	/
9	Kaart	Quartairprofieltypekaart	Quartaire ondergrond	1:5000	Digitaal (Qgis/Geopunt)	26/10/2017	/
10	Kaart	Bodemkaart	Bodemtypes	1:5000	Digitaal (Qgis/Geopunt)	26/10/2017	/
11	Kaart	Potentiële bodemerosiekaart	Erosie per perceel 2017	1:5000	Digitaal (Qgis/Geopunt)	26/10/2017	/
12	Kaart	Historische kaart	Ferrariskaart (1771-1778)	1:5000	Digitaal (Qgis/Geopunt)	26/10/2017	/
13	Kaart	Historische kaart	Atlas der buurtwegen (1841)	1:5000	Digitaal (Qgis/Geopunt)	26/10/2017	/
14	Kaart	Historische kaart	Vandermaelenkaart (1846-1854)	1:5000	Digitaal (Qgis/Geopunt)	26/10/2017	/
15	Kaart	Historische kaart	Topografische kaart uit 1873	1:5000	Digitaal (Qgis/Cartesius)	26/10/2017	/
16	Kaart	Historische kaart	Topografische kaart uit 1939	1:7500	Digitaal (Qgis/Cartesius)	26/10/2017	/
17	Kaart	Historische kaart	Topografische kaart uit 1969	1:7500	Digitaal (Qgis/Cartesius)	26/10/2017	/
18	Foto	Orthofoto	Toestand in 1971	1:1000	Digitaal (Qgis/Geopunt)	26/10/2017	/
19	Kaart	Historische kaart	Topografische kaart uit 1981	1:7500	Digitaal (Qgis/Cartesius)	26/10/2017	/
20	Kaart	Historische kaart	Topografische kaart uit 1989	1:7500	Digitaal (Qgis/Cartesius)	26/10/2017	/
21	Foto	Orthofoto	Toestand in 1979-1990	1:1000	Digitaal (Qgis/Geopunt)	26/10/2017	/
22	Plan	Centrale archeologische inventaris	Locaties en gebeurtenissen	1:10 000	Digitaal (Qgis/Geo.onroerenderfgoed.be)	26/10/2017	/
23	Plan	KLIP-plan	Aanwezige nutsleidingen	1:1500	Digitaal (Autocad/Aron)	26/10/2017	Bijlage 6
24	Schema	Tekening	Hypothetische gradiëntzone	/	Analoog (M. Verhoeven et.al.)	/	/
25	Plan	Terreinprofiel	Ontworpen toestand (OT)	Onbekend	Digitaal (Initiatiefnemer)	onbekend	Bijlage 5

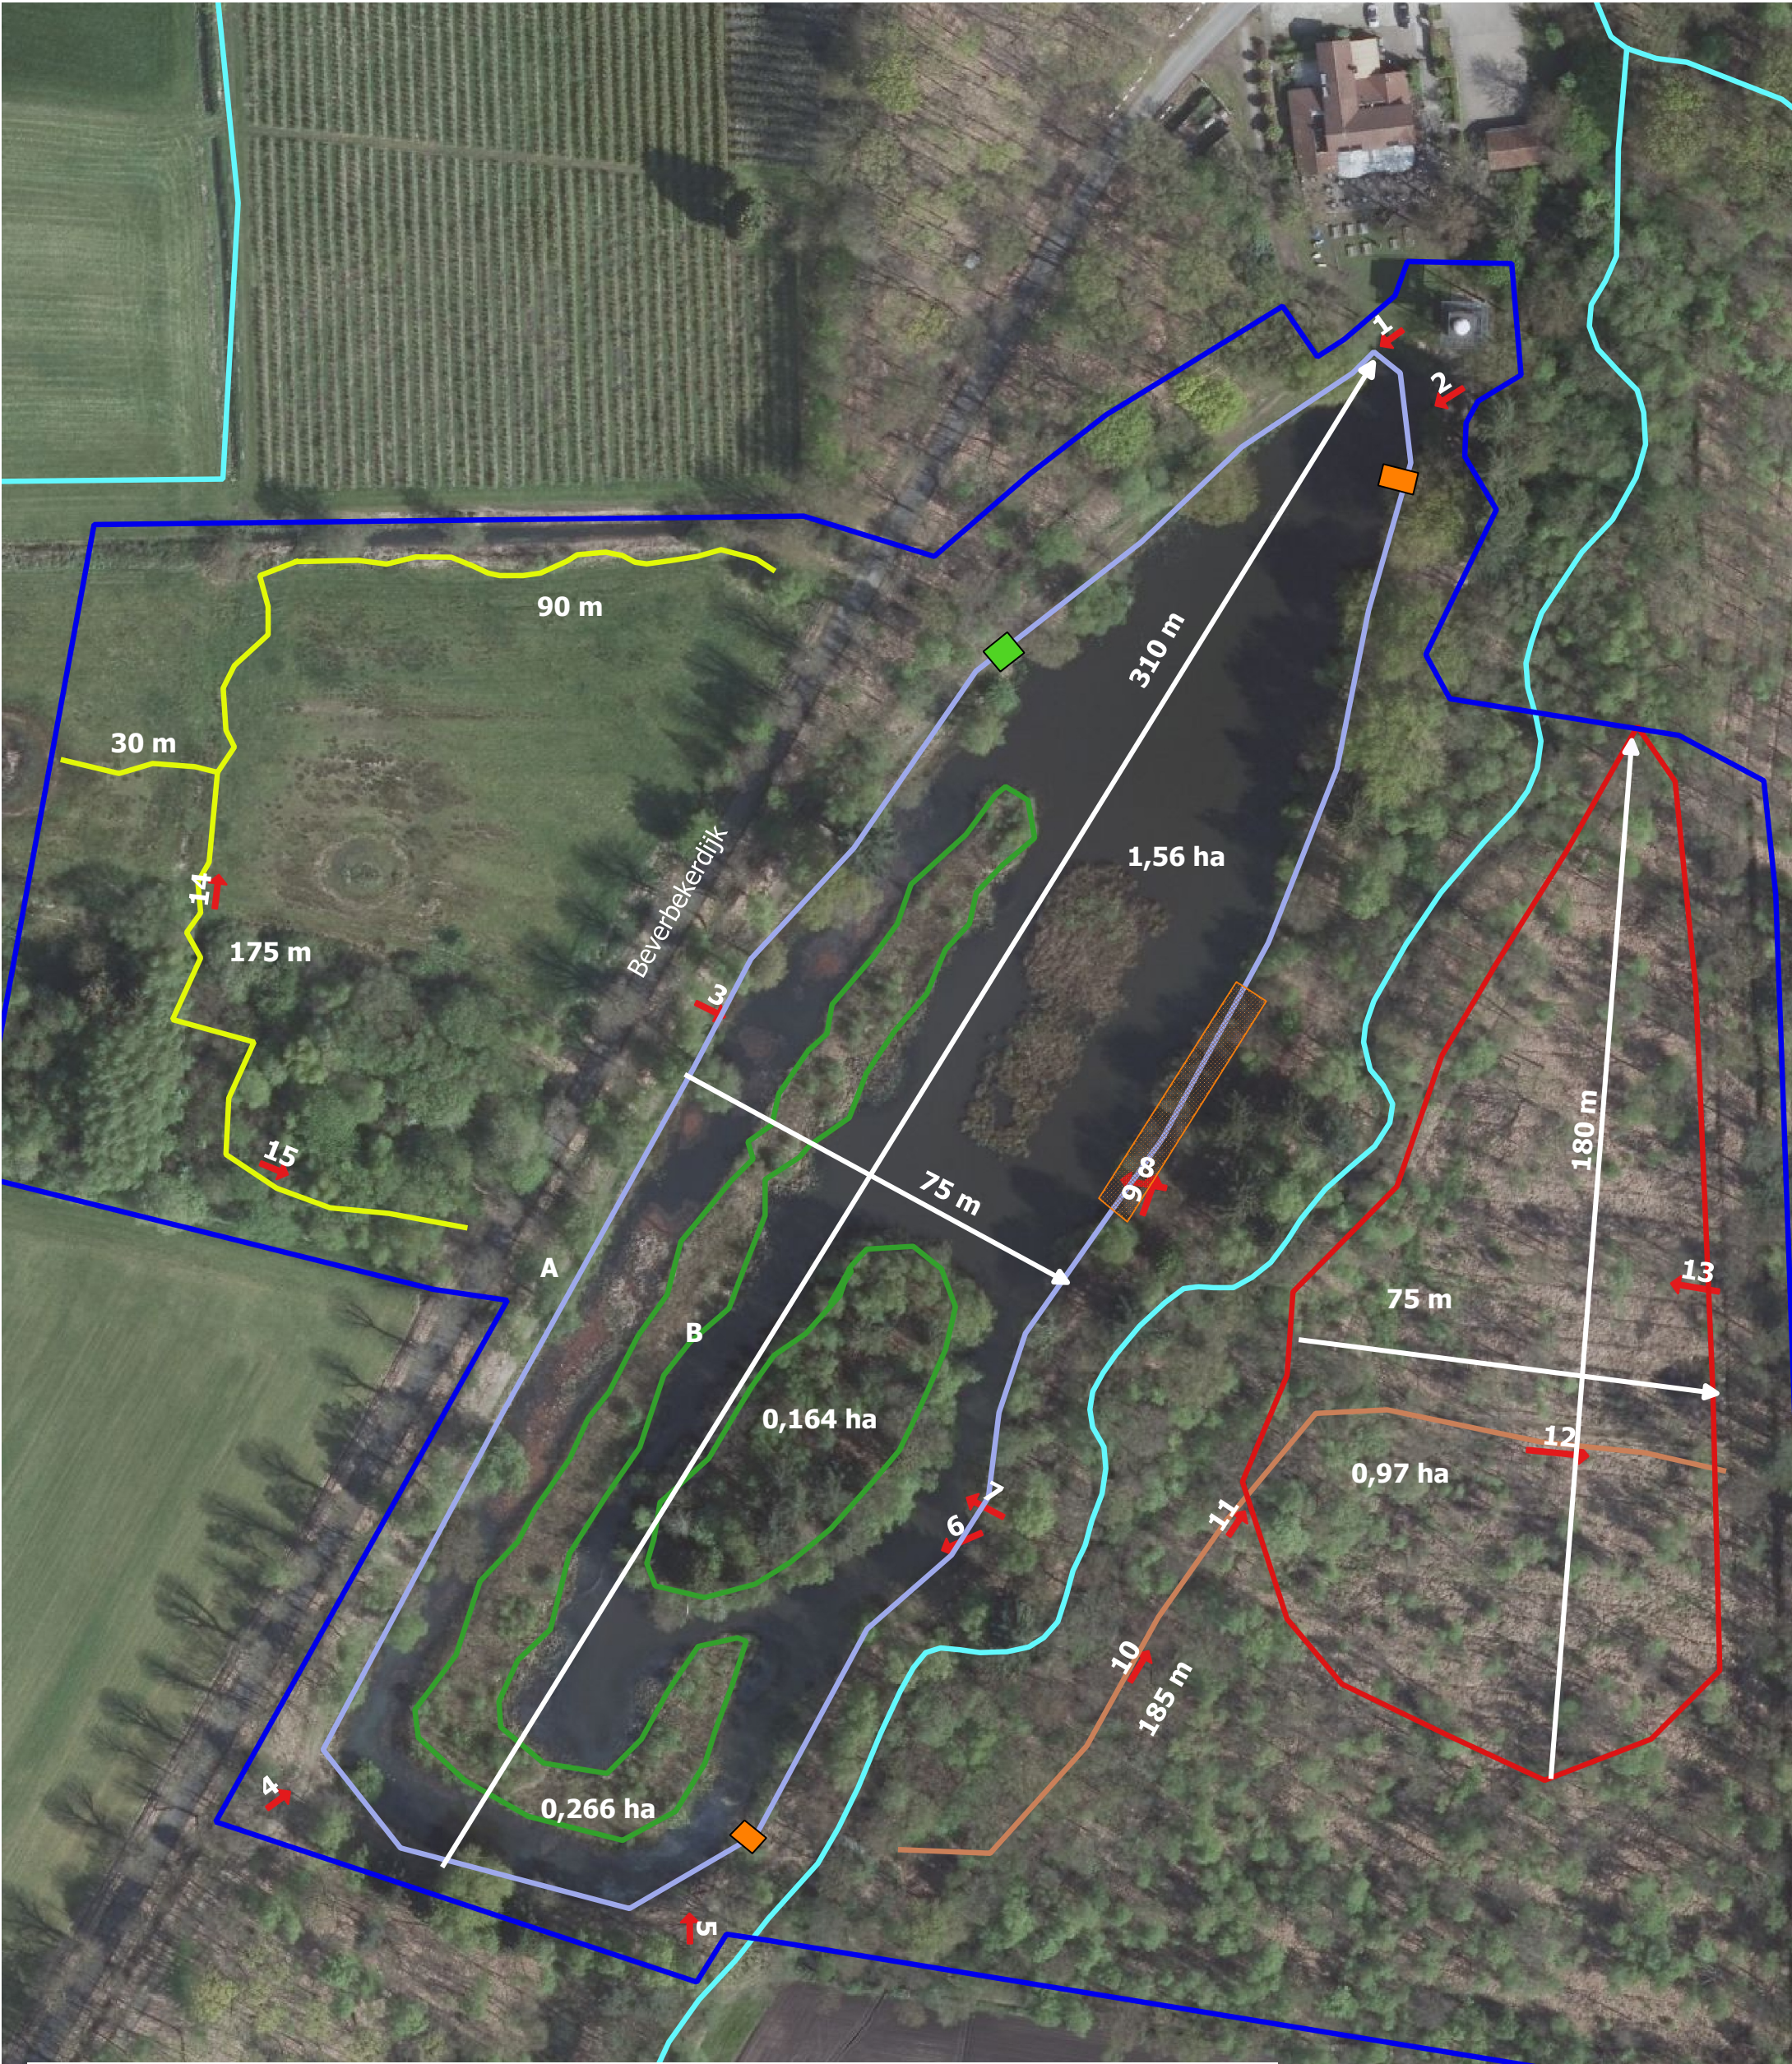

Legende


- | | |
|---|----------------------------------|
| projectgebied | richting foto |
| slibruiming + aanschuinen oever vnl. met aanvulling met zand op- en aflaten | aflaat |
| afgraven eilanden | oplaat |
| aanschuinen oever door afgraving | aanleg nieuw pad |
| heideherstel door nivellering rabatten | plaatselijk ophogen bestaand pad |
| doorsnede vijveroever | |
| VHA-waterloop | |

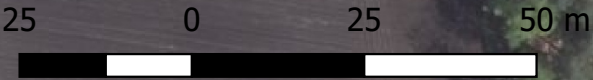


Kaart 4/5: terreinprofielen

Heideherstel: nivelleren van rabatten

Situatie voor werken

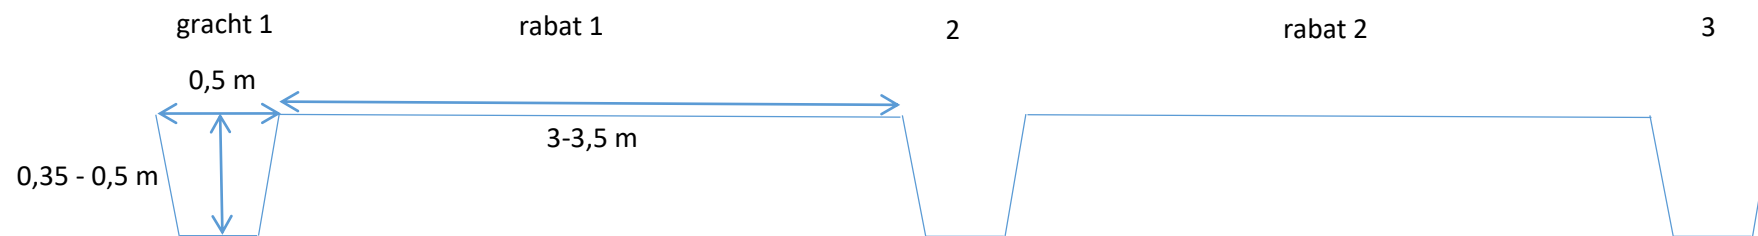


Nivelleren van rabatten

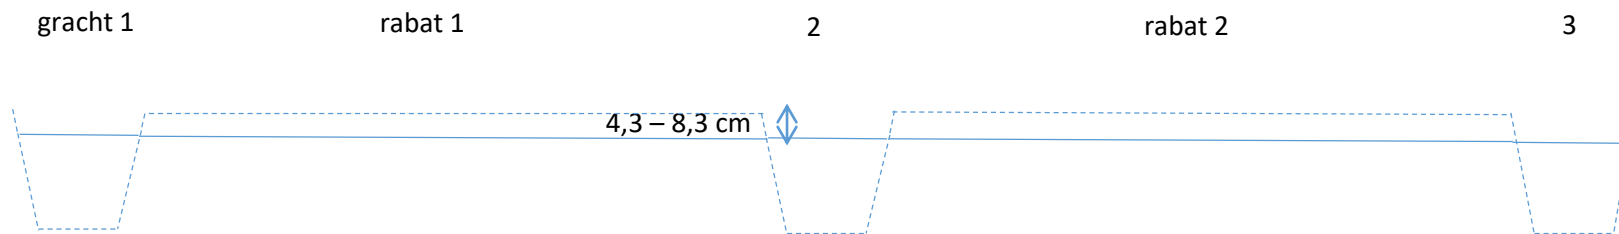


De hoeveelheid grond dat afgegraven wordt om de grachten terug op te vullen varieert tussen de 4,3 en 8,3 cm, afhankelijk van de diepte van de gracht en de breedte van de rabat. Bij het plaggen wordt ervoor gezorgd dat een zeker microreliëf behouden blijft.


Beginsituatie vijver: doorsnede AB

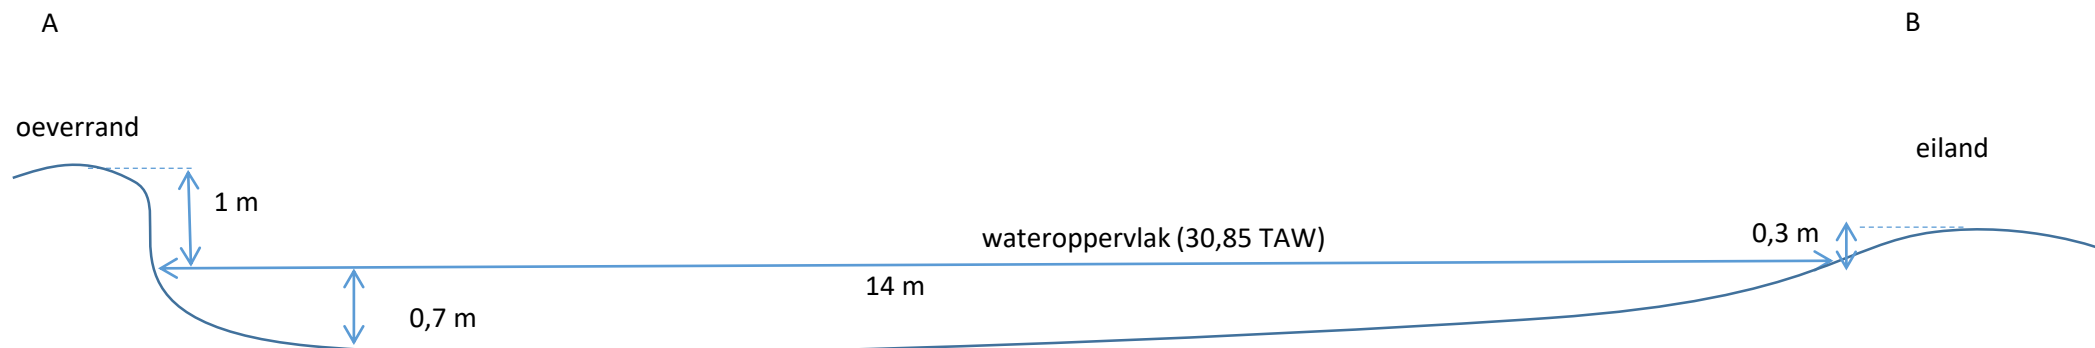

Aanleg vijver: doorsnede AB

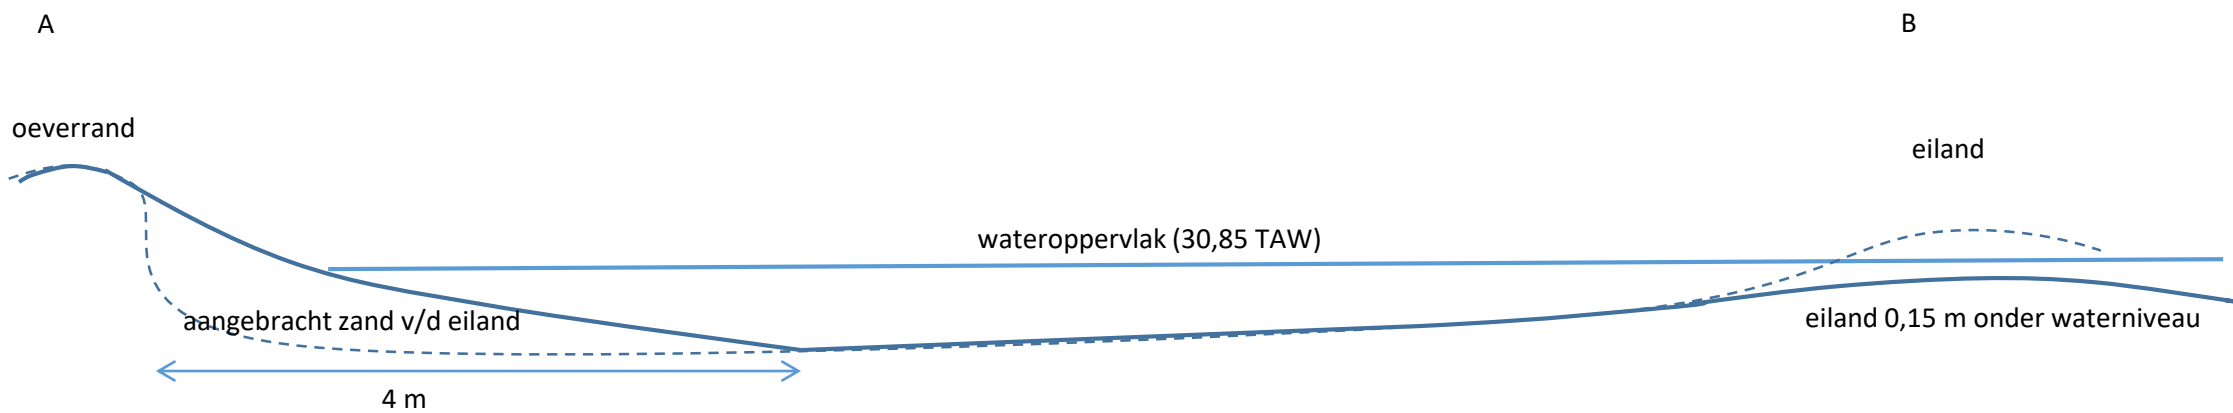


Aanleg nieuw wandelpad

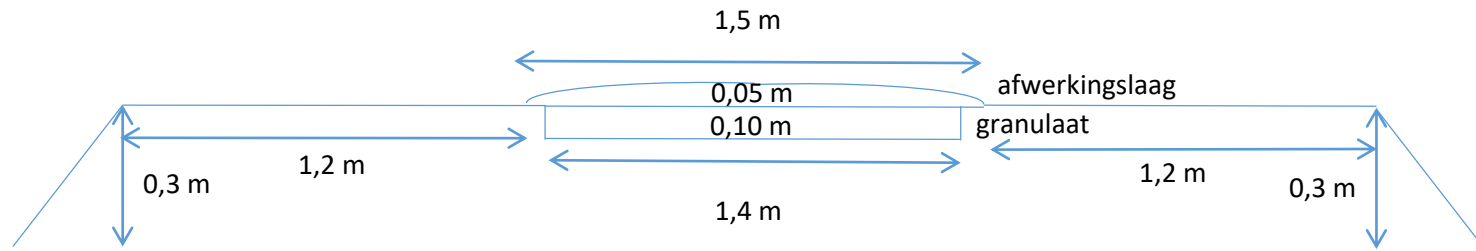

219750

228527

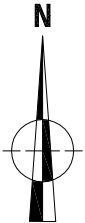

219157

228527



228156

057612

228156

219162



2017J311
HA-17-BE
Hamont-Achel -
Beverbekerdijk

Onderwerp		Datum		Legende			
Overzichtsplaan KLIP-leidingen		Oktober 2017			Projectgebied		
Schaal	1 : 1500				Porximus Telecommunications		
					IntraSite Electricity		

