



ARON bvba
Archeologisch Projectbureau

RAPPORT 505

Archeologienota
Wurfeld, Diestersteenweg
Ontwikkeling van een verkaveling

Bijlagen

Petra Driesen & Thomas Himpe
November 2017



BIJLAGEN

Bijlage 1: Periodentabel A4

Bijlage 2: Kadasterplan


Bijlage 3: Afbeeldingenlijst

Bijlage 4: Verkavelingsplan

Bijlage 5: KLIP

Bijlage 6: Proefsleuvenplan op bestaande toestand

Bijlage 7: Proefsleuvenplan op ontworpen toestand


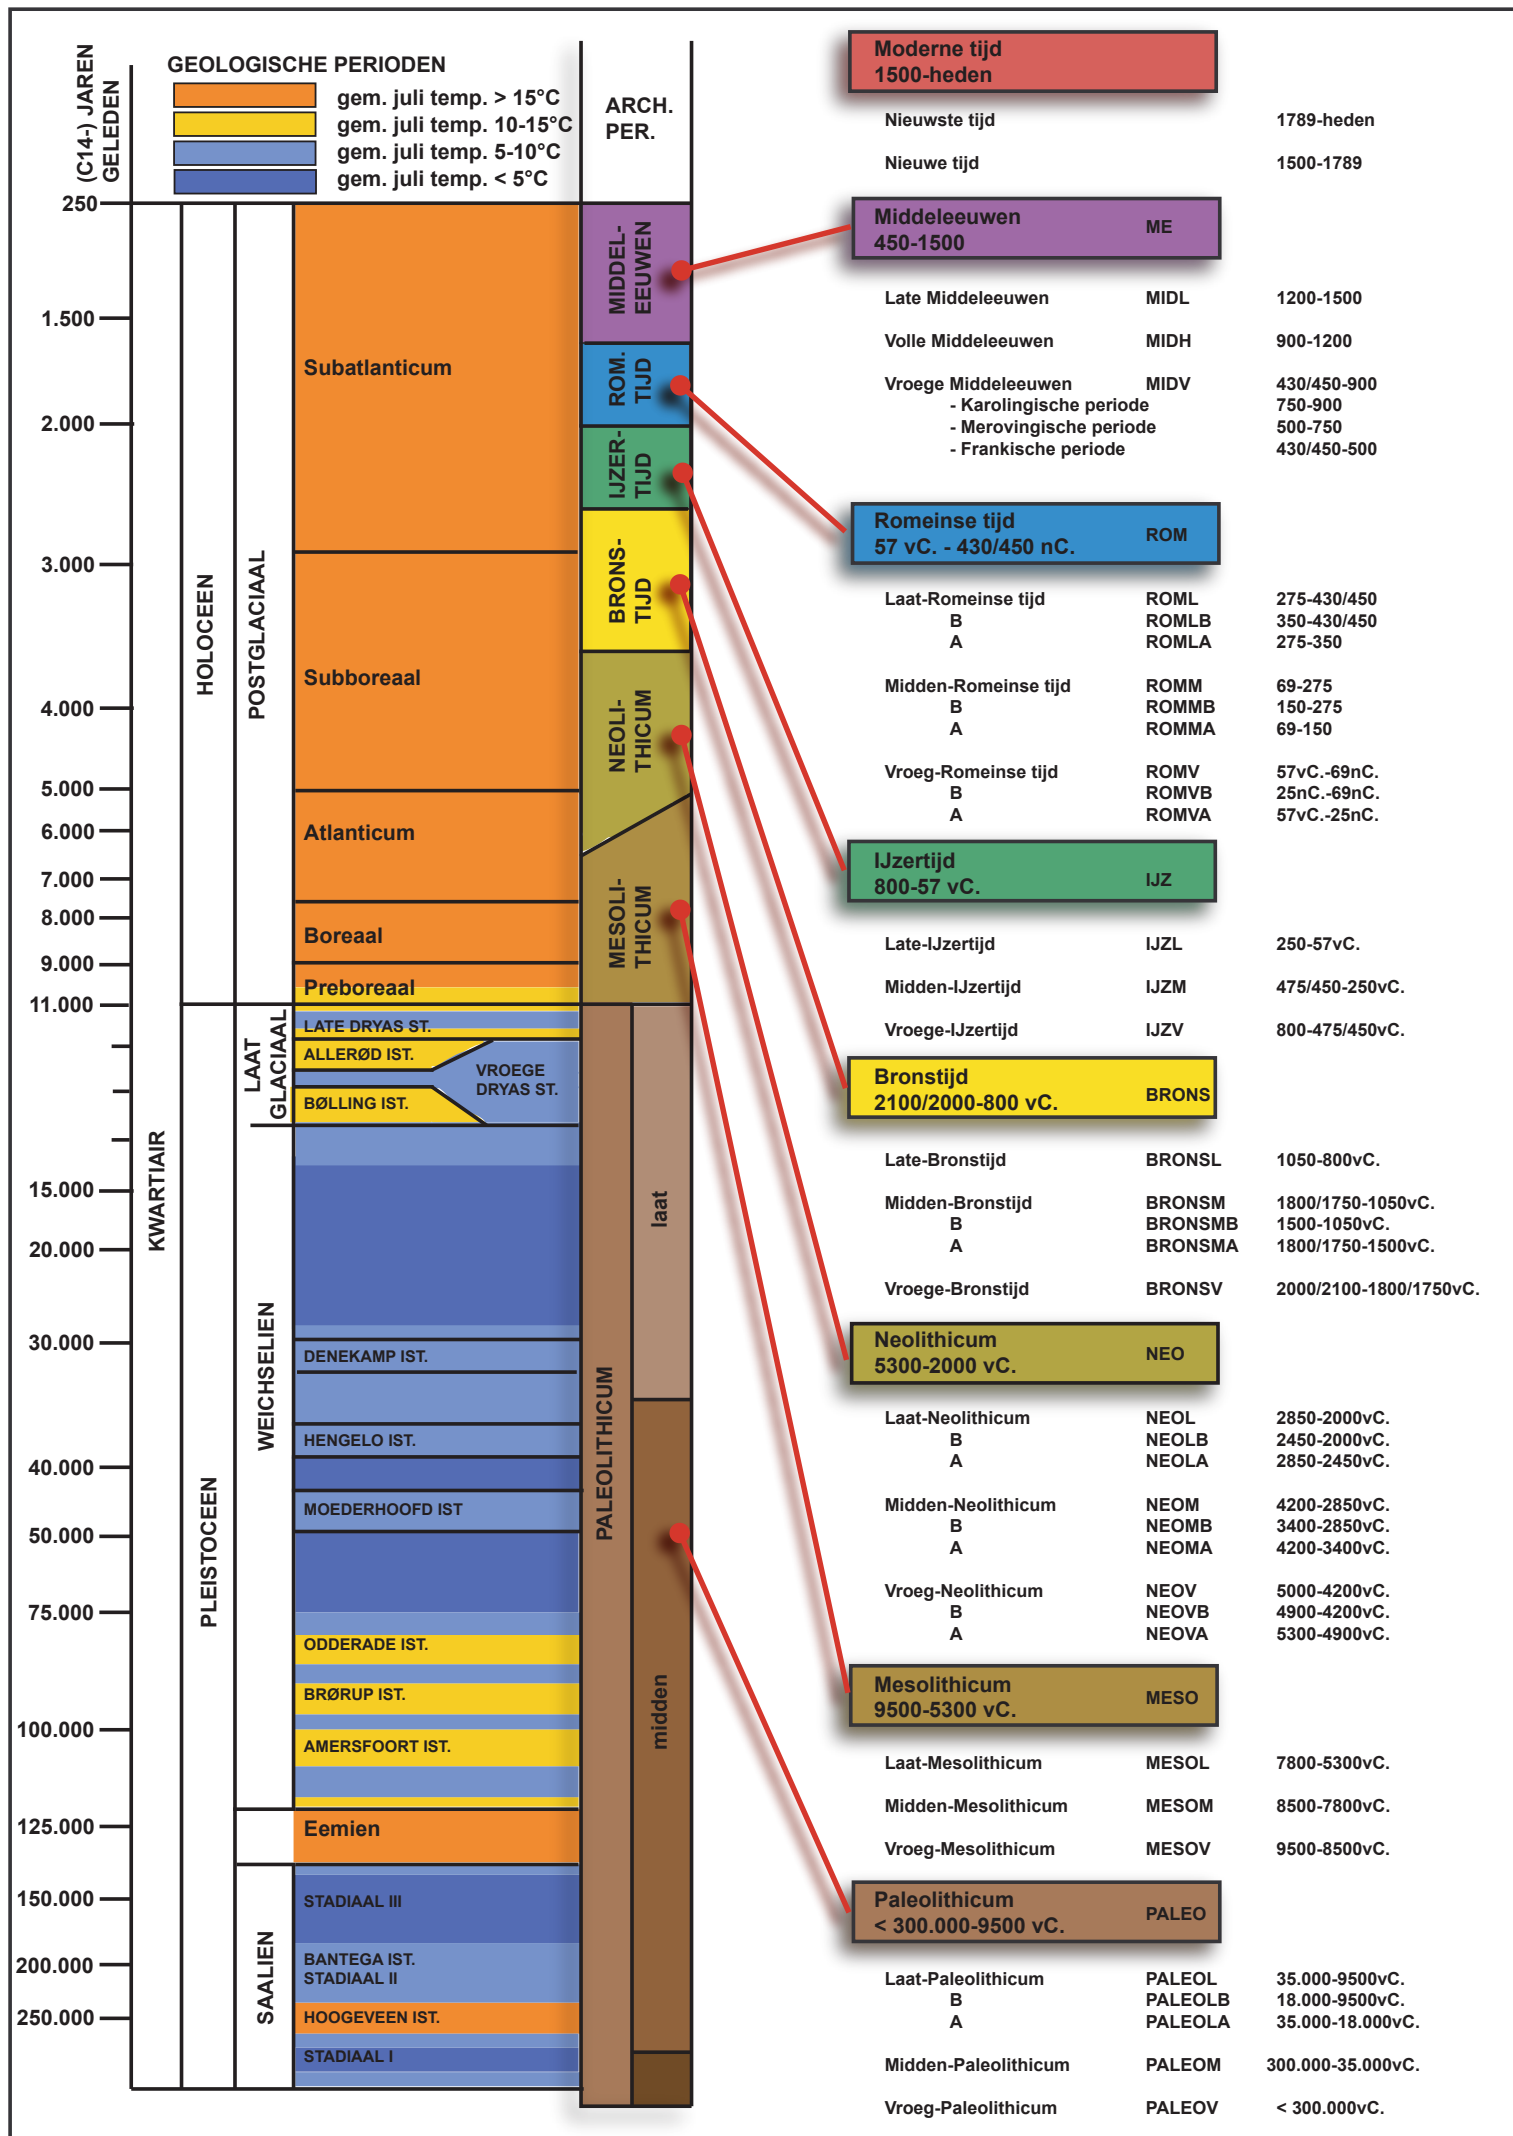


ARON bvba
Archeologisch projectbureau
Neremweg 110 - 3700 Tongeren

Site: Wurfeld - Diestersteenweg

Projectnr ARON: WU-17-DI
Projectcode onderzoek: 2017J190

Bron: QGIS/Geopunt 19/10/2017
Digitaal plan, aanmaatschaal 1:1000

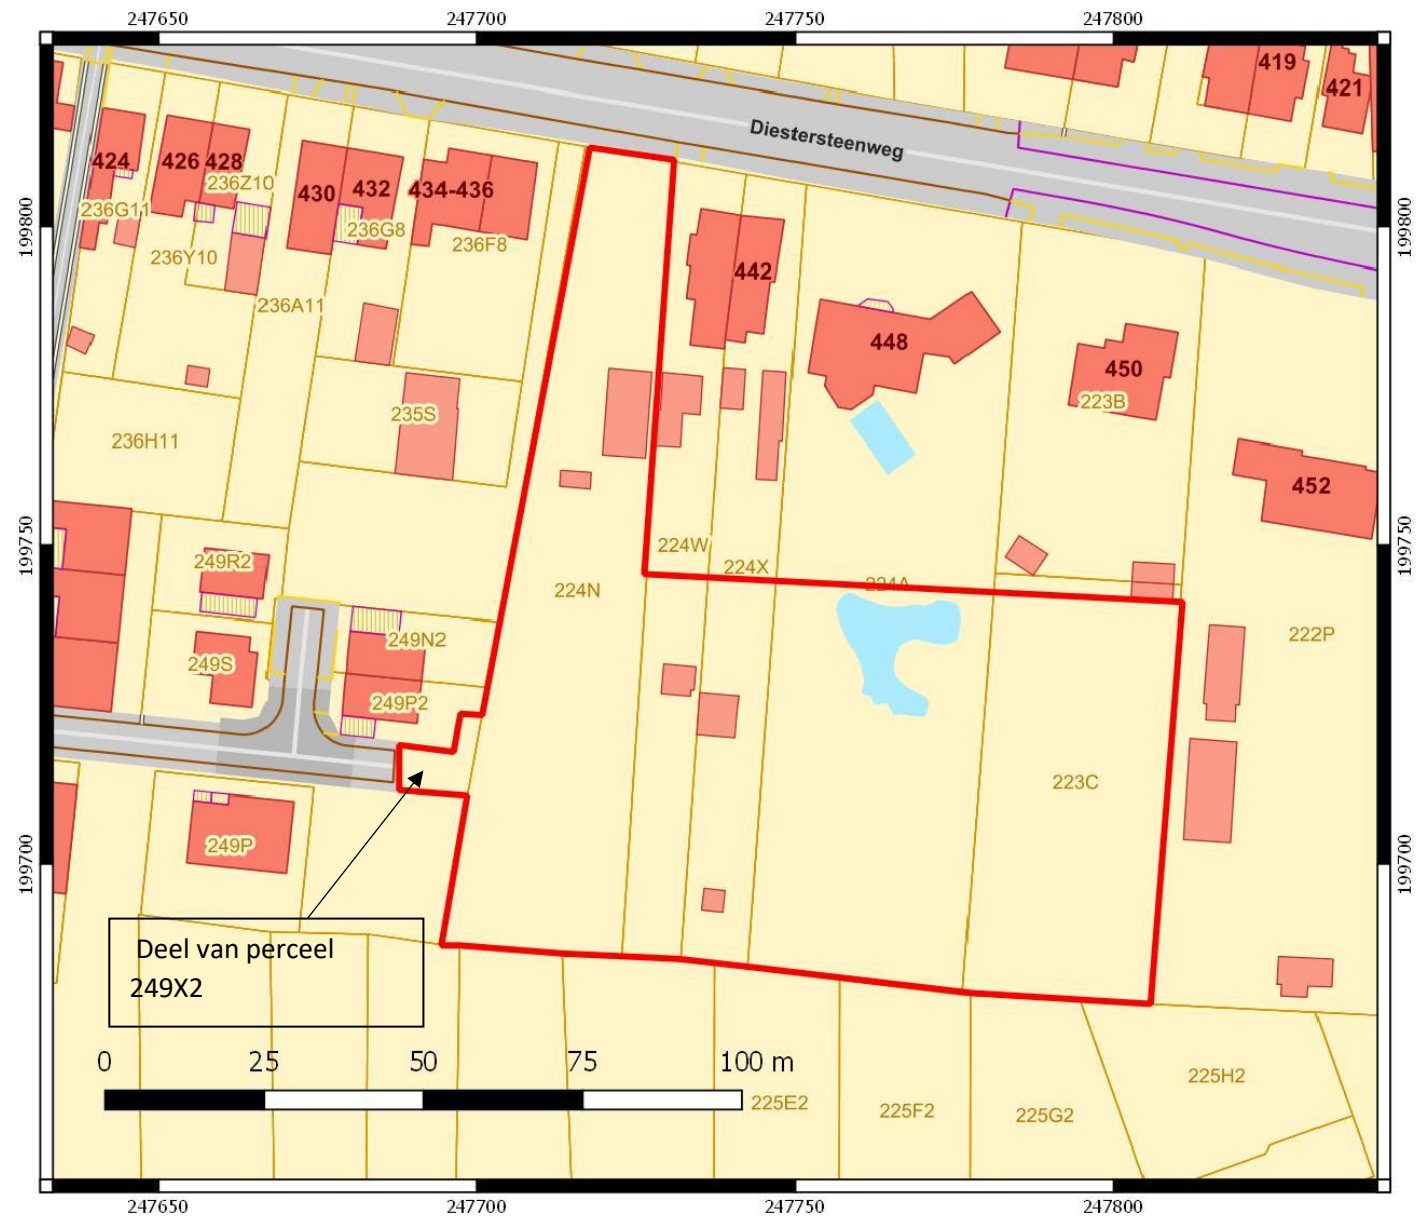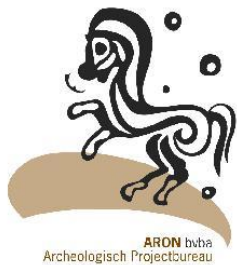

Nr	Type	Soort	Onderwerp	Aanmaakschaal	Aanmaakwijze	Aanmaakdatum	Opmerking
1	Plan	Kadasterplan	Locatie onderzoeksterrein	1:1000	Digitaal (Qgis/Geopunt)	19/10/2017	Bijlage 2
2	Kaart	Topografische kaart	Locatie onderzoeksterrein	1:4000	Digitaal (Qgis/Geopunt)	19/10/2017	/
3	Plan	Verkavelingsplan	Loten en wegenissen	Onbekend	Digitaal (Jan Dellile)	25/01/2017	Bijlage 3
4	Foto	Orthofoto	Huidige toestand	1:1000	Digitaal (Qgis/Geopunt)	19/10/2017	/
5	Kaart	Bodembedekkingskaart	Bodembedekking 2012	1:5000	Digitaal (Qgis/Geopunt)	19/10/2017	/
6	Plan	Digitaal hoogtemodel	DHM overzicht	1:20 000	Digitaal (Qgis/Geopunt)	19/10/2017	/
7	Plan	Digitaal hoogtemodel (detail)	DHM terrein	1:2000	Digitaal (Qgis/Geopunt)	19/10/2017	/
8	Plan	Kadasterplan met hoogteprofielen	Situering en hoogteprofielen	1:1000	Digitaal (Qgis/Geopunt)	19/10/2017	/
9	Kaart	Tertiaire kaart	Tertiaire ondergrond	1:7500	Digitaal (Qgis/Geopunt)	19/10/2017	/
10	Kaart	Quartairstypekaart	Quartaire ondergrond	1:7500	Digitaal (Qgis/Geopunt)	19/10/2017	/
11	Kaart	Bodemkaart	Bodemtypes	1:7500	Digitaal (Qgis/Geopunt)	19/10/2017	/
12	Kaart	Potentiële bodemerosiekaart	Erosie per perceel 2017	1:7500	Digitaal (Qgis/Geopunt)	19/10/2017	/
13	Kaart	Historische kaart	Ferrariskaart (1771-1778)	1:7500	Digitaal (Qgis/Geopunt)	19/10/2017	/
14	Kaart	Historische kaart	Tranchotkaart (1803-1828)	1:7500	Digitaal (http://imagebase.ubvu.vu.nl/cdm/ref/collektion/krt/id/5629)	19/10/2017	/
15	Kaart	Historische kaart	Atlas der buurtwegen (1841)	1:7500	Digitaal (Qgis/Geopunt)	19/10/2017	/
16	Kaart	Historische kaart	Vandermaelenkaart (1846-1854)	1:7500	Digitaal (Qgis/Geopunt)	19/10/2017	/
17	Kaart	Historische kaart	Topografische kaart uit 1873	1:7500	Digitaal (Qgis/Cartesijs)	19/10/2017	/
18	Kaart	Historische kaart	Topografische kaart uit 1904	1:7500	Digitaal (Qgis/Cartesijs)	19/10/2017	/
19	Kaart	Historische kaart	Topografische kaart uit 1939	1:7500	Digitaal (Qgis/Cartesijs)	19/10/2017	/
20	Kaart	Historische kaart	Topografische kaart uit 1969	1:7500	Digitaal (Qgis/Cartesijs)	19/10/2017	/
21	Kaart	Historische kaart	Topografische kaart uit 1981	1:7500	Digitaal (Qgis/Cartesijs)	19/10/2017	/
22	Kaart	Historische kaart	Topografische kaart uit 1989	1:7500	Digitaal (Qgis/Cartesijs)	19/10/2017	/
23	Foto	Orthofoto 2000-2003	Toestand in 2000-2003	1:1000	Digitaal (Qgis/Geopunt)	19/10/2017	/
24	Foto	Orthofoto 2005-2007	Toestand in 2005-2007	1:1000	Digitaal (Qgis/Geopunt)	19/10/2017	/
25	Plan	Centrale archeologische inventaris	Locaties en gebeurtenissen	1:10 000	Digitaal (Qgis/Geo.onroerendergoed.be)	19/10/2017	/
26	Plan	Digitaal hoogtemodel (detail)	Locatie onderzoeksterrein en akkercomplex	1:2500	Digitaal (Qgis/Geopunt)	19/10/2017	/
27	Plan	KLIP	Aanwezige nutsleidingen	1:600	Digitaal (Autocad/Aron)	1/11/2017	Bijlage 5
28	Schema	Tekening	Hypothetische gradiëntzone	/	Analoog (M. Verhoeven et.al.)	/	/
29	Plan	Kadasterplan	Locatie onderzoeksterrein	1:1000	Digitaal (Qgis/Geopunt)	19/10/2017	Bijlage 2
30	Plan	Sleuvenplan op bestaande toestand	Locatie sleuven	1:600	Digitaal (Autocad/Aron)	6/11/2017	Bijlage 6
31	Plan	Sleuvenplan op ontworpen toestand	Locatie sleuven	1:600	Digitaal (Autocad/Aron)	6/11/2017	Bijlage 7

LOT 1
Nr. 224n/deel: 4a41ca
LOT 2
Nr. 224n/deel: 4a43ca
LOT 3
Nr. 224w/deel: 2a96
Nr. 224x/deel: 0a05
3a01ca

LOT 4
Nr. 224x/deel: 3a00ca

LOT 5
Nr. 224a/deel: 5a12ca

LOT 6
Nr. 224a/deel: 5a06ca

LOT 7
Nr. 224a/deel: 0a22
Nr. 223c/deel: 4a29
4a51ca

LOT 8
Nr. 223c/deel: 4a36ca

LOT 9
Nr. 224a/deel: 3a15ca

LOT 10
Nr. 224n/deel: 3a05ca

LOT 11
Nr. 224w/deel: 2a83
Nr. 224x/deel: 0a03
2a86ca

LOT 12
Nr. 224w/deel: 0a03
Nr. 224x/deel: 2a89
2a92

LOT 13
Nr. 224a/deel: 4a85ca

LOT 14
Nr. 224a/deel: 4a90ca

LOT 15
Nr. 224a/deel: 0a15
Nr. 223c/deel: 4a08

LOT 16
Nr. 223c/deel: 3a96ca

LOT 17
Tract wegenis
Nr. 224n/deel: 3a50
Nr. 224w/deel: 0a79
Nr. 224x/deel: 0a81
Nr. 224a/deel: 2a77
Nr. 223c/deel: 2a53
10a40ca
LOT 18
Nr. 223c/deel: 0a10ca

LOT 19
Nr. 224n/deel: 8a69ca




Stad MAASEIK
1ste Afdeling (Maaseik)
Sectie D
Nr. 224n, 224w, 224x, 224a, 223b, 223c
Verkevelingsplan schaal 1/500

Diestersteenweg



199866

247822

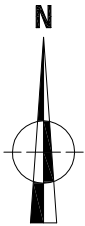

199629

247822

247674

998661

247674

629661




2017J190
WU-17-DI
Wurfeld -
Diestersteenweg

Orderwerp		Datum		Legende		
Overzichtsplan KLIP-leidingen		Oktober 2017		Projectgebied	InfraSite OilGasChemicals	Watergroep Water
Schaal 1 : 600				InfraSite CrossTherne	InfraSite Sewer	Proximus Telecommunications
0 30 m				InfraSite Electricity	InfraSite Telecommunications	Proximus Telecom. (gepland)



199866

247822

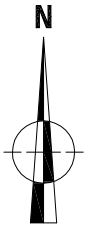

199629

247822

247674

998661

247674

629661



2017J190
WU-17-DI
Wurfeld -
Diestersteenweg

Onderwerp
Implantingsplan proefsleuven op bestaande toestand
Schaal
1 : 600

Datum
November 2017

Legende			
Projectgebied	InfraSite OilGasChemicals	Watergroep Water	
InfraSite CrossTherne	InfraSite Sewer		Proximus Telecommunications
InfraSite Electricity	InfraSite Telecommunications		Proefsleuven

