


KONING ALBERTLAAN

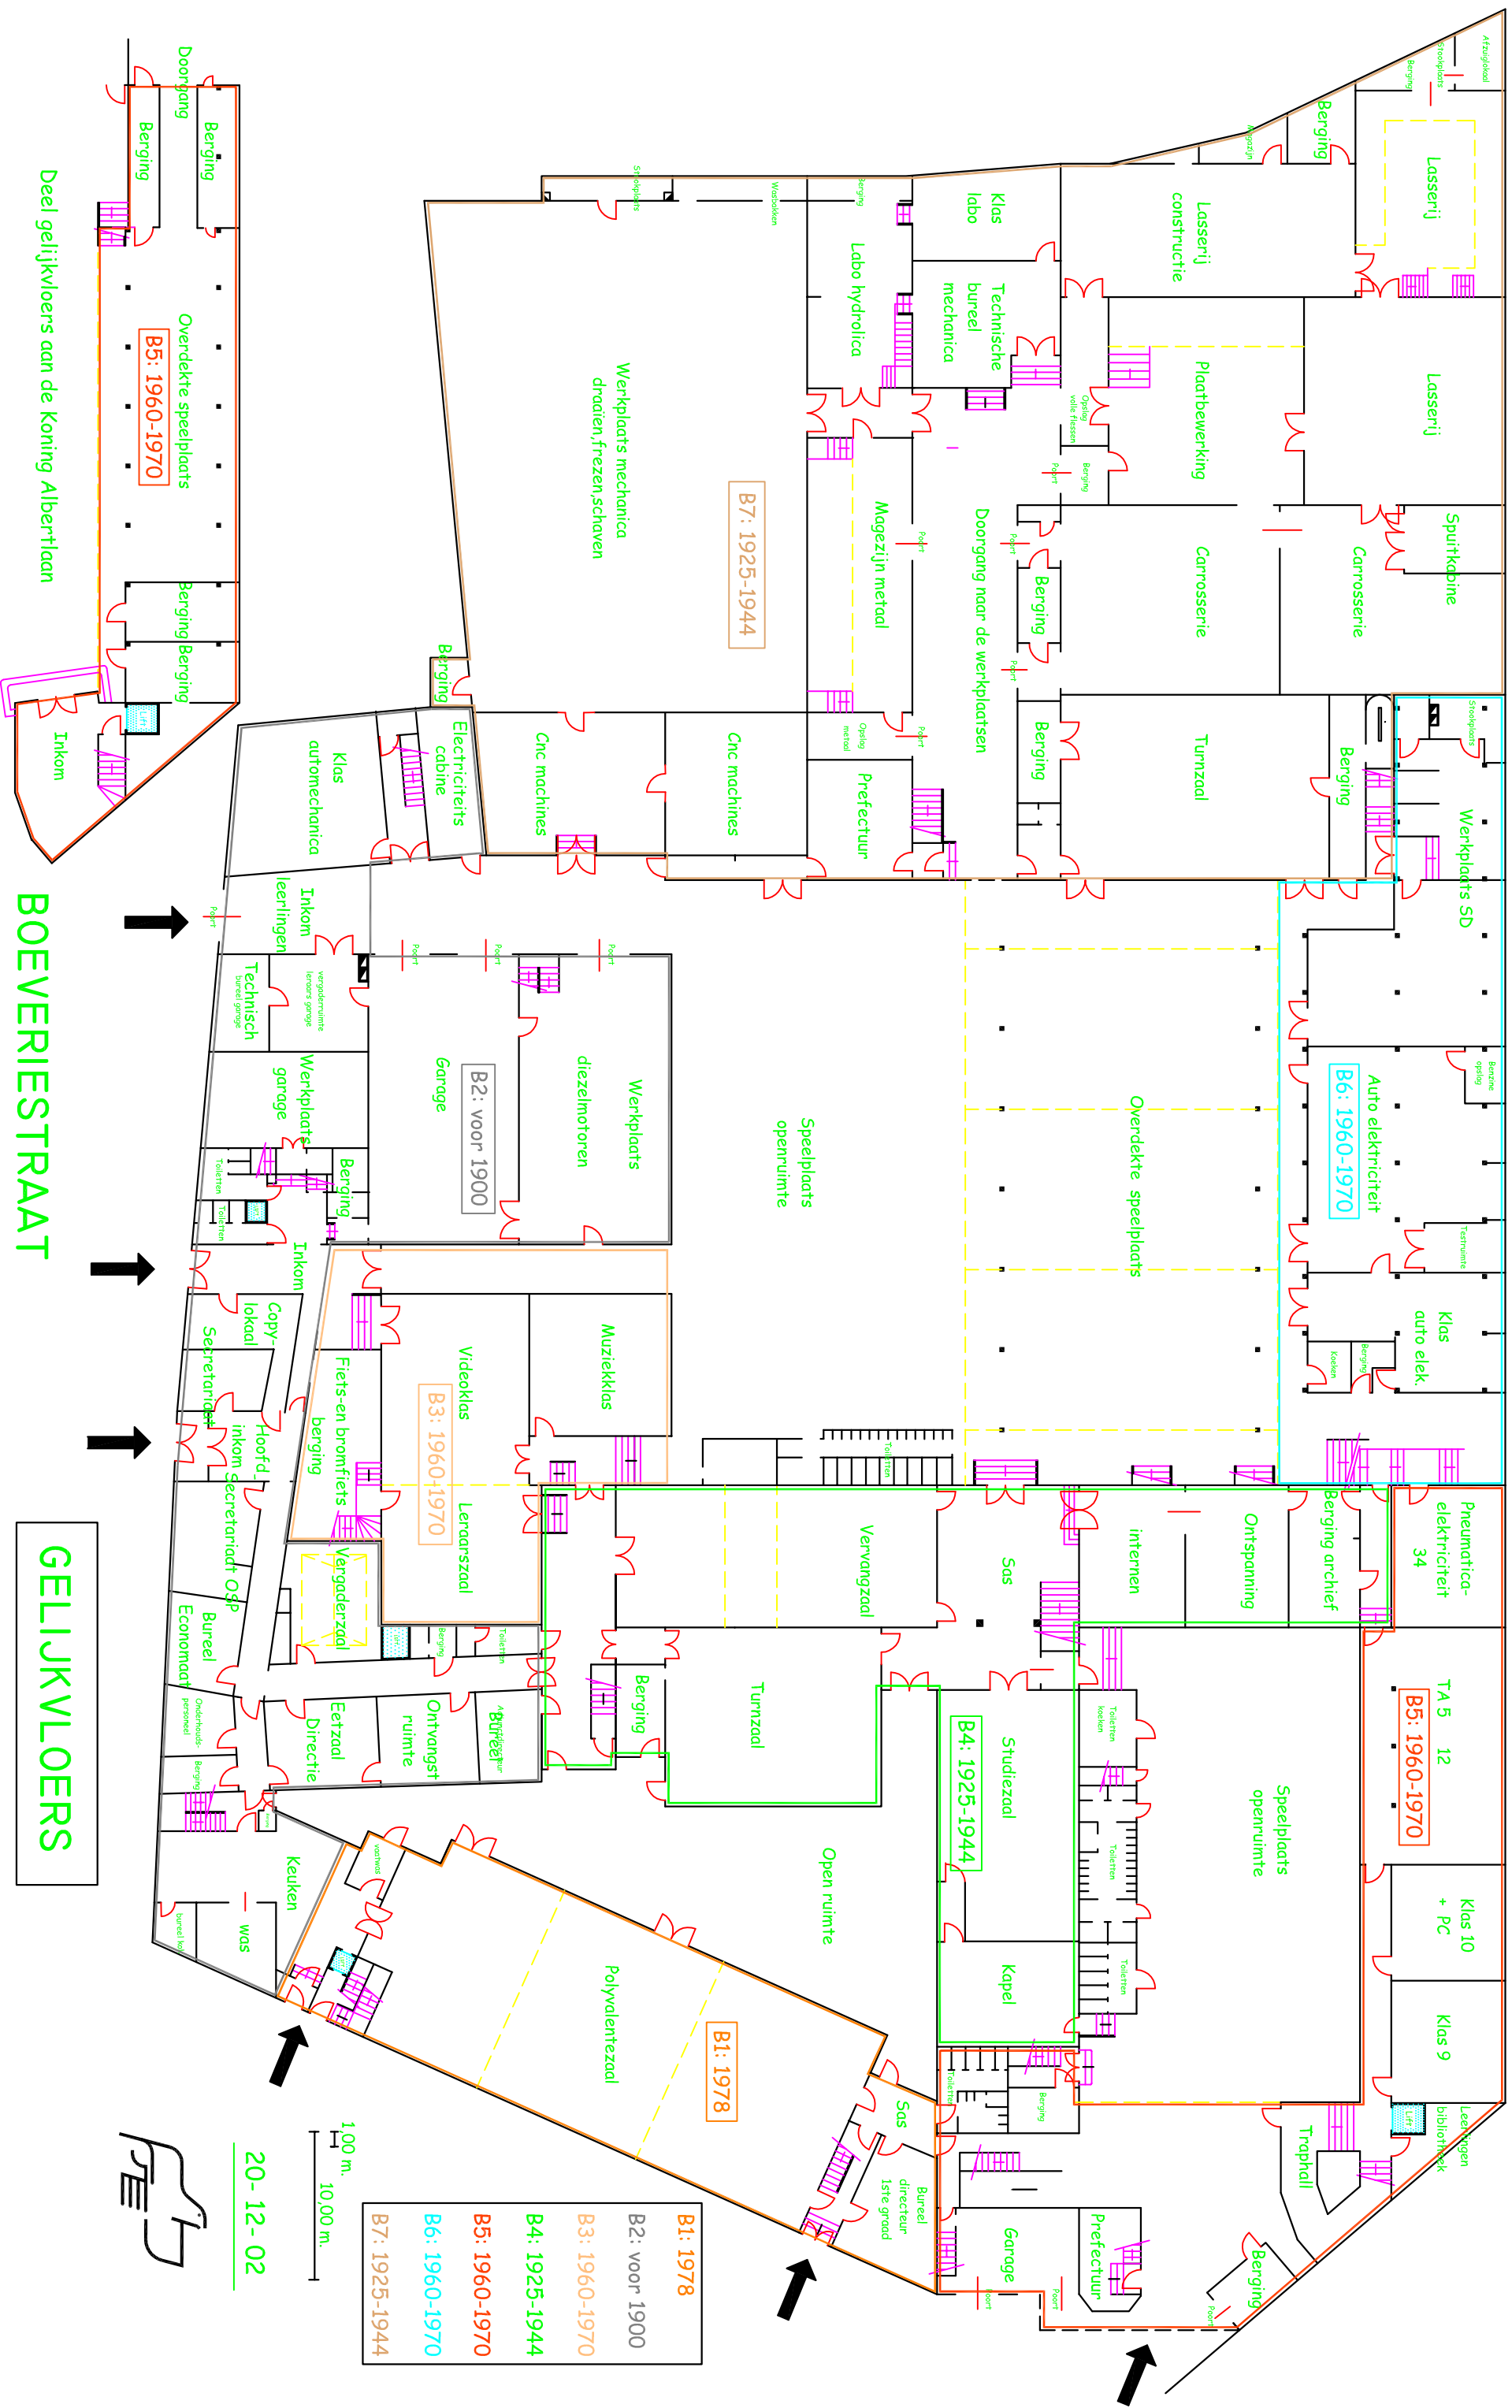

Deel gelijkvloers aan de Koning Albertlaan

BOEVERIESTRAAT

GELIJKVLOERS

- B1: 1978
- B2: voor 1900
- B3: 1960-1970
- B4: 1925-1944
- B5: 1960-1970
- B6: 1960-1970
- B7: 1925-1944

20-12-02

